

TAV. 1

2 SOLUZIONE¹



AMPLIAMENTO DI UN FABBRICATO PER USO
MAGAZZINO-UFFICIO

PROP. F.LLI ORLANDI COMUNE DI CARRARA VIA CARRIONA
LOC. S. ANTONIO

APPROVATO

15 MAR. 1976 CONTROLLATO



2° SOLUZIONE

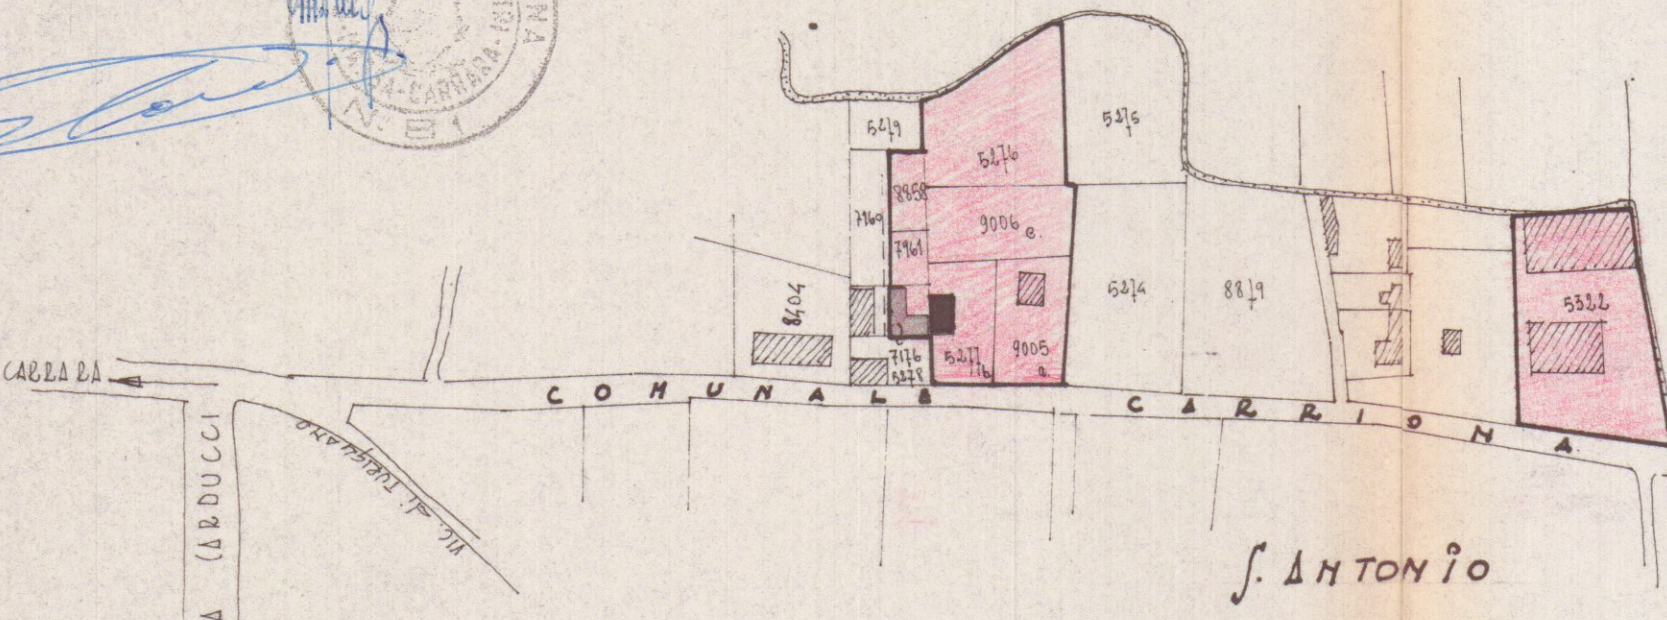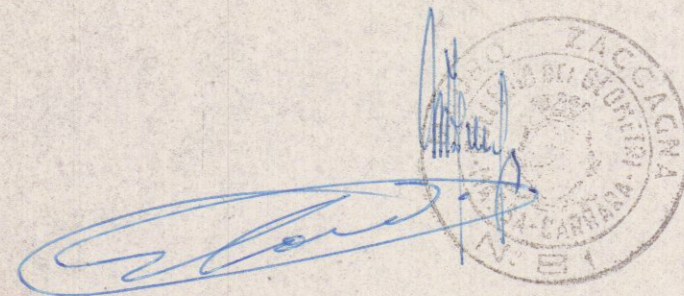

PLANIMETRIA Foglio 59/b COMUNE DI CARRARA Rapp. 1:2000
Mapp. 5277b, 9005, 9006, 961, 8858, 5276, 5322.

Approvato dal Sindaco alle condizioni
indicate

N° 40 del 15.3.76

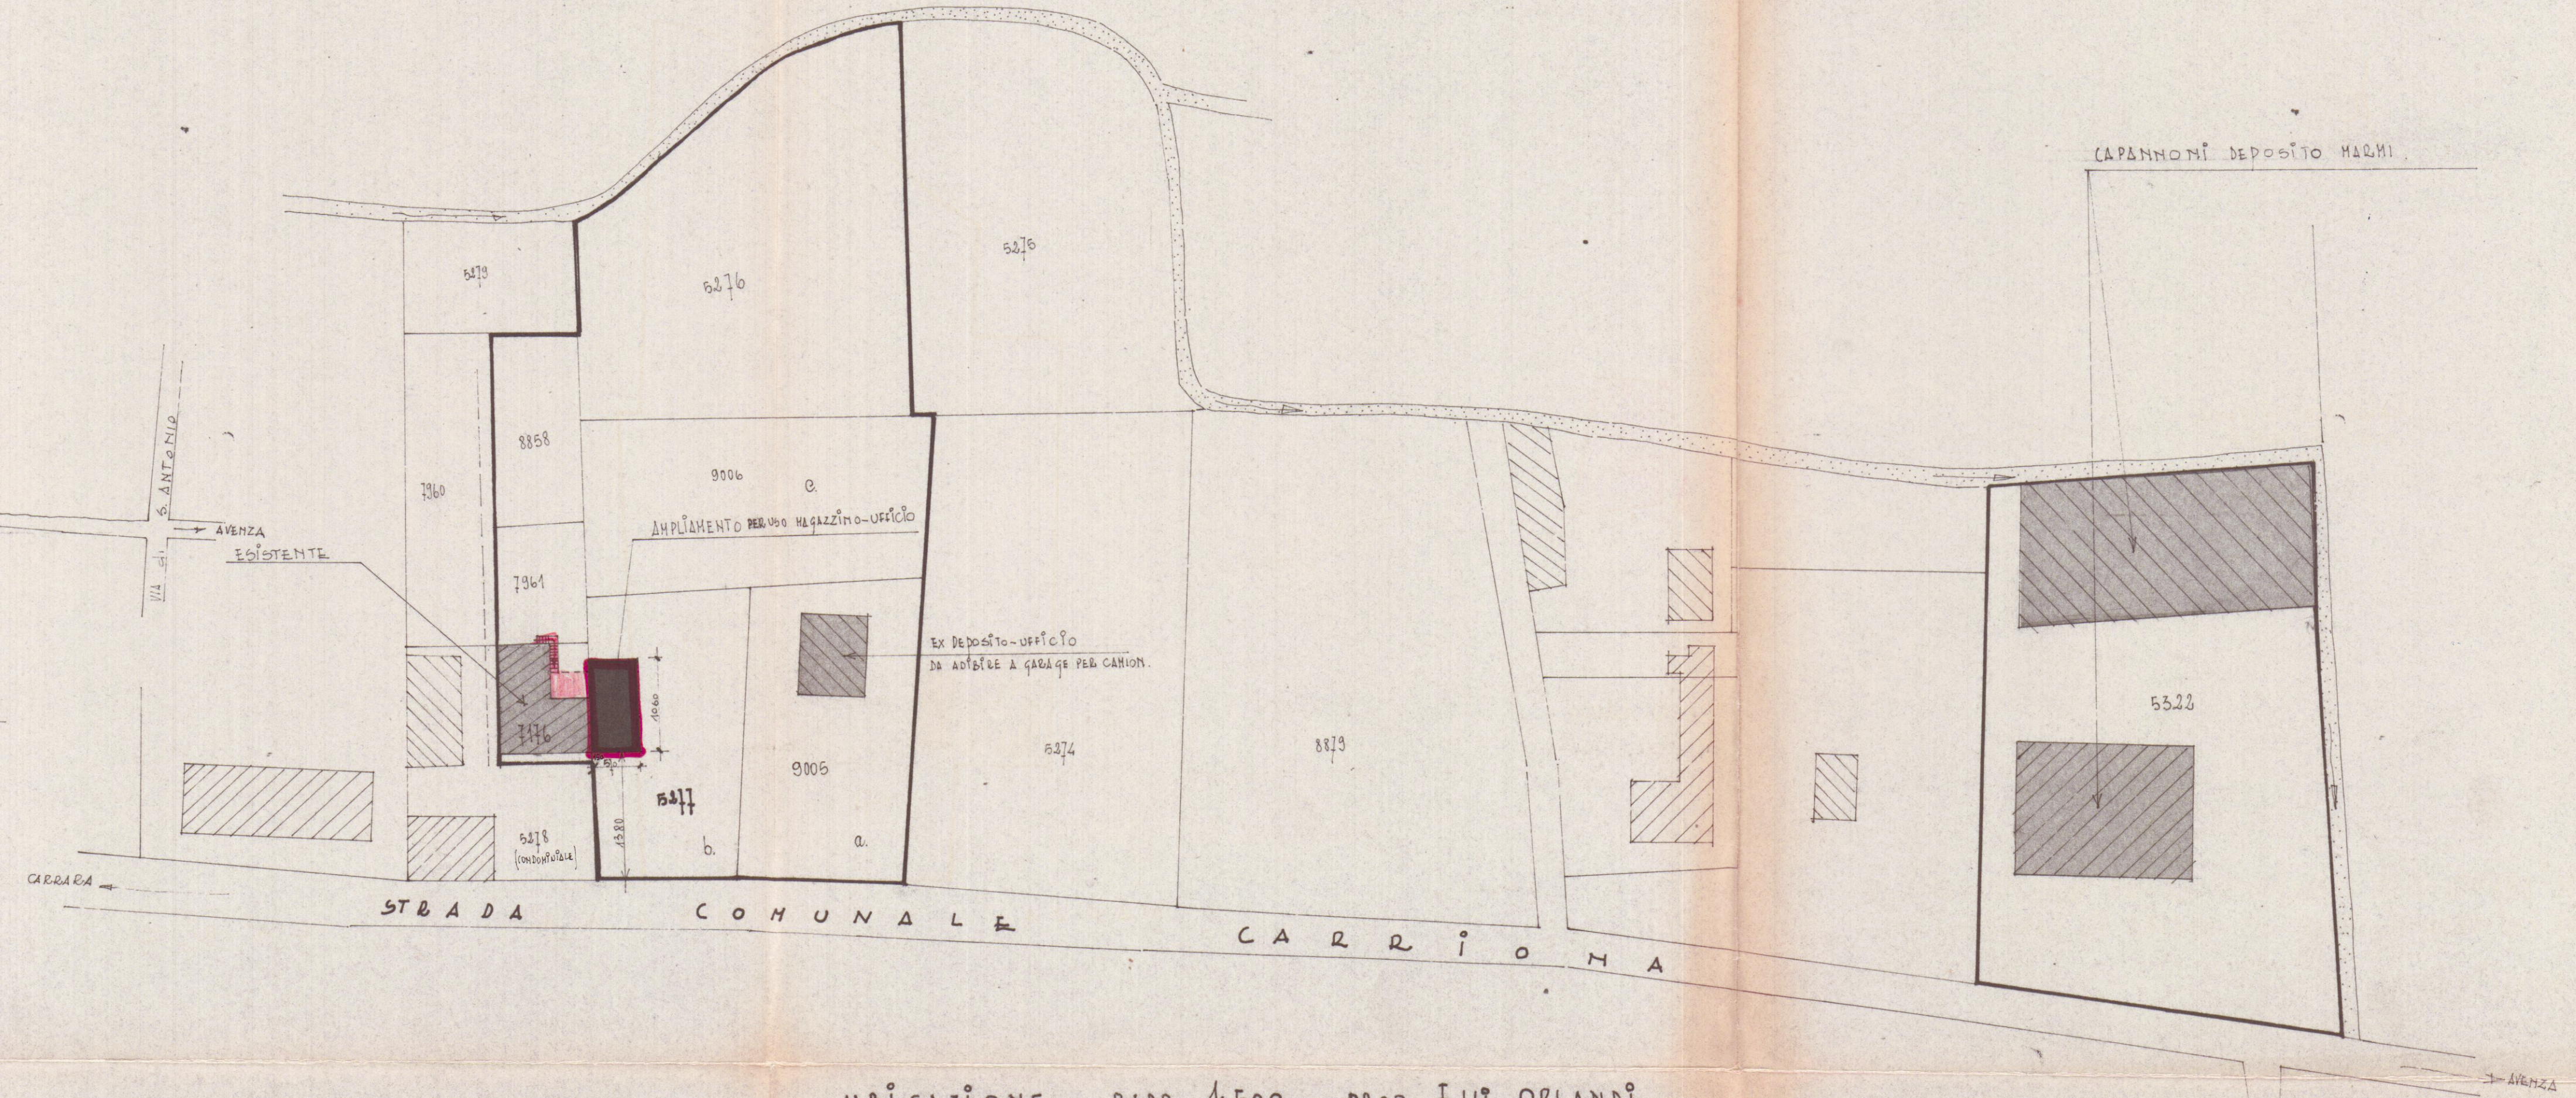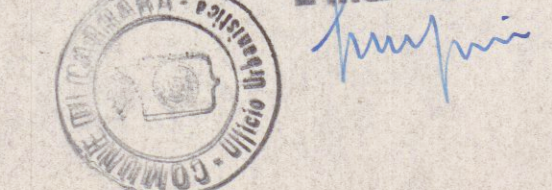

UBICAZIONE Rapp. 1:500 PROP. F.LLI ORLANDI.