

17 SET. 1970

2

progettisti:

2 SOLUZIONE

architetto - d'anta petrucci
ingegnere - vincenzo bosco

T₂


progetto di villino da eseguirsi sui
mappali n° 2803/f - 2802/d - 2812/b - 2811
8018 - Sez. A - foglio 78 in località Fossa
Mestra (via della fossa) - Marino di Carrara
Proprietà dell'area: Sign. Fattori Guido -
Fattori Maria - Fattori Andrea - Dal Pino Cesare
Dal Pino Amilcare - Dal Pino Ida - Dal Pino Bruno. Eredi di
Fencioni Clotilde - a.c.

Dott. VINCENZO BOSCO
Ingegnere


APPROVATO
23 SET. 1970

CONTROLLATO
in regola


Approvato dal Sindaco alle condizioni
indicate nel permesso di costruzione
N° 13 del 23 SET. 1970
L. UNG. CAPO
Vance

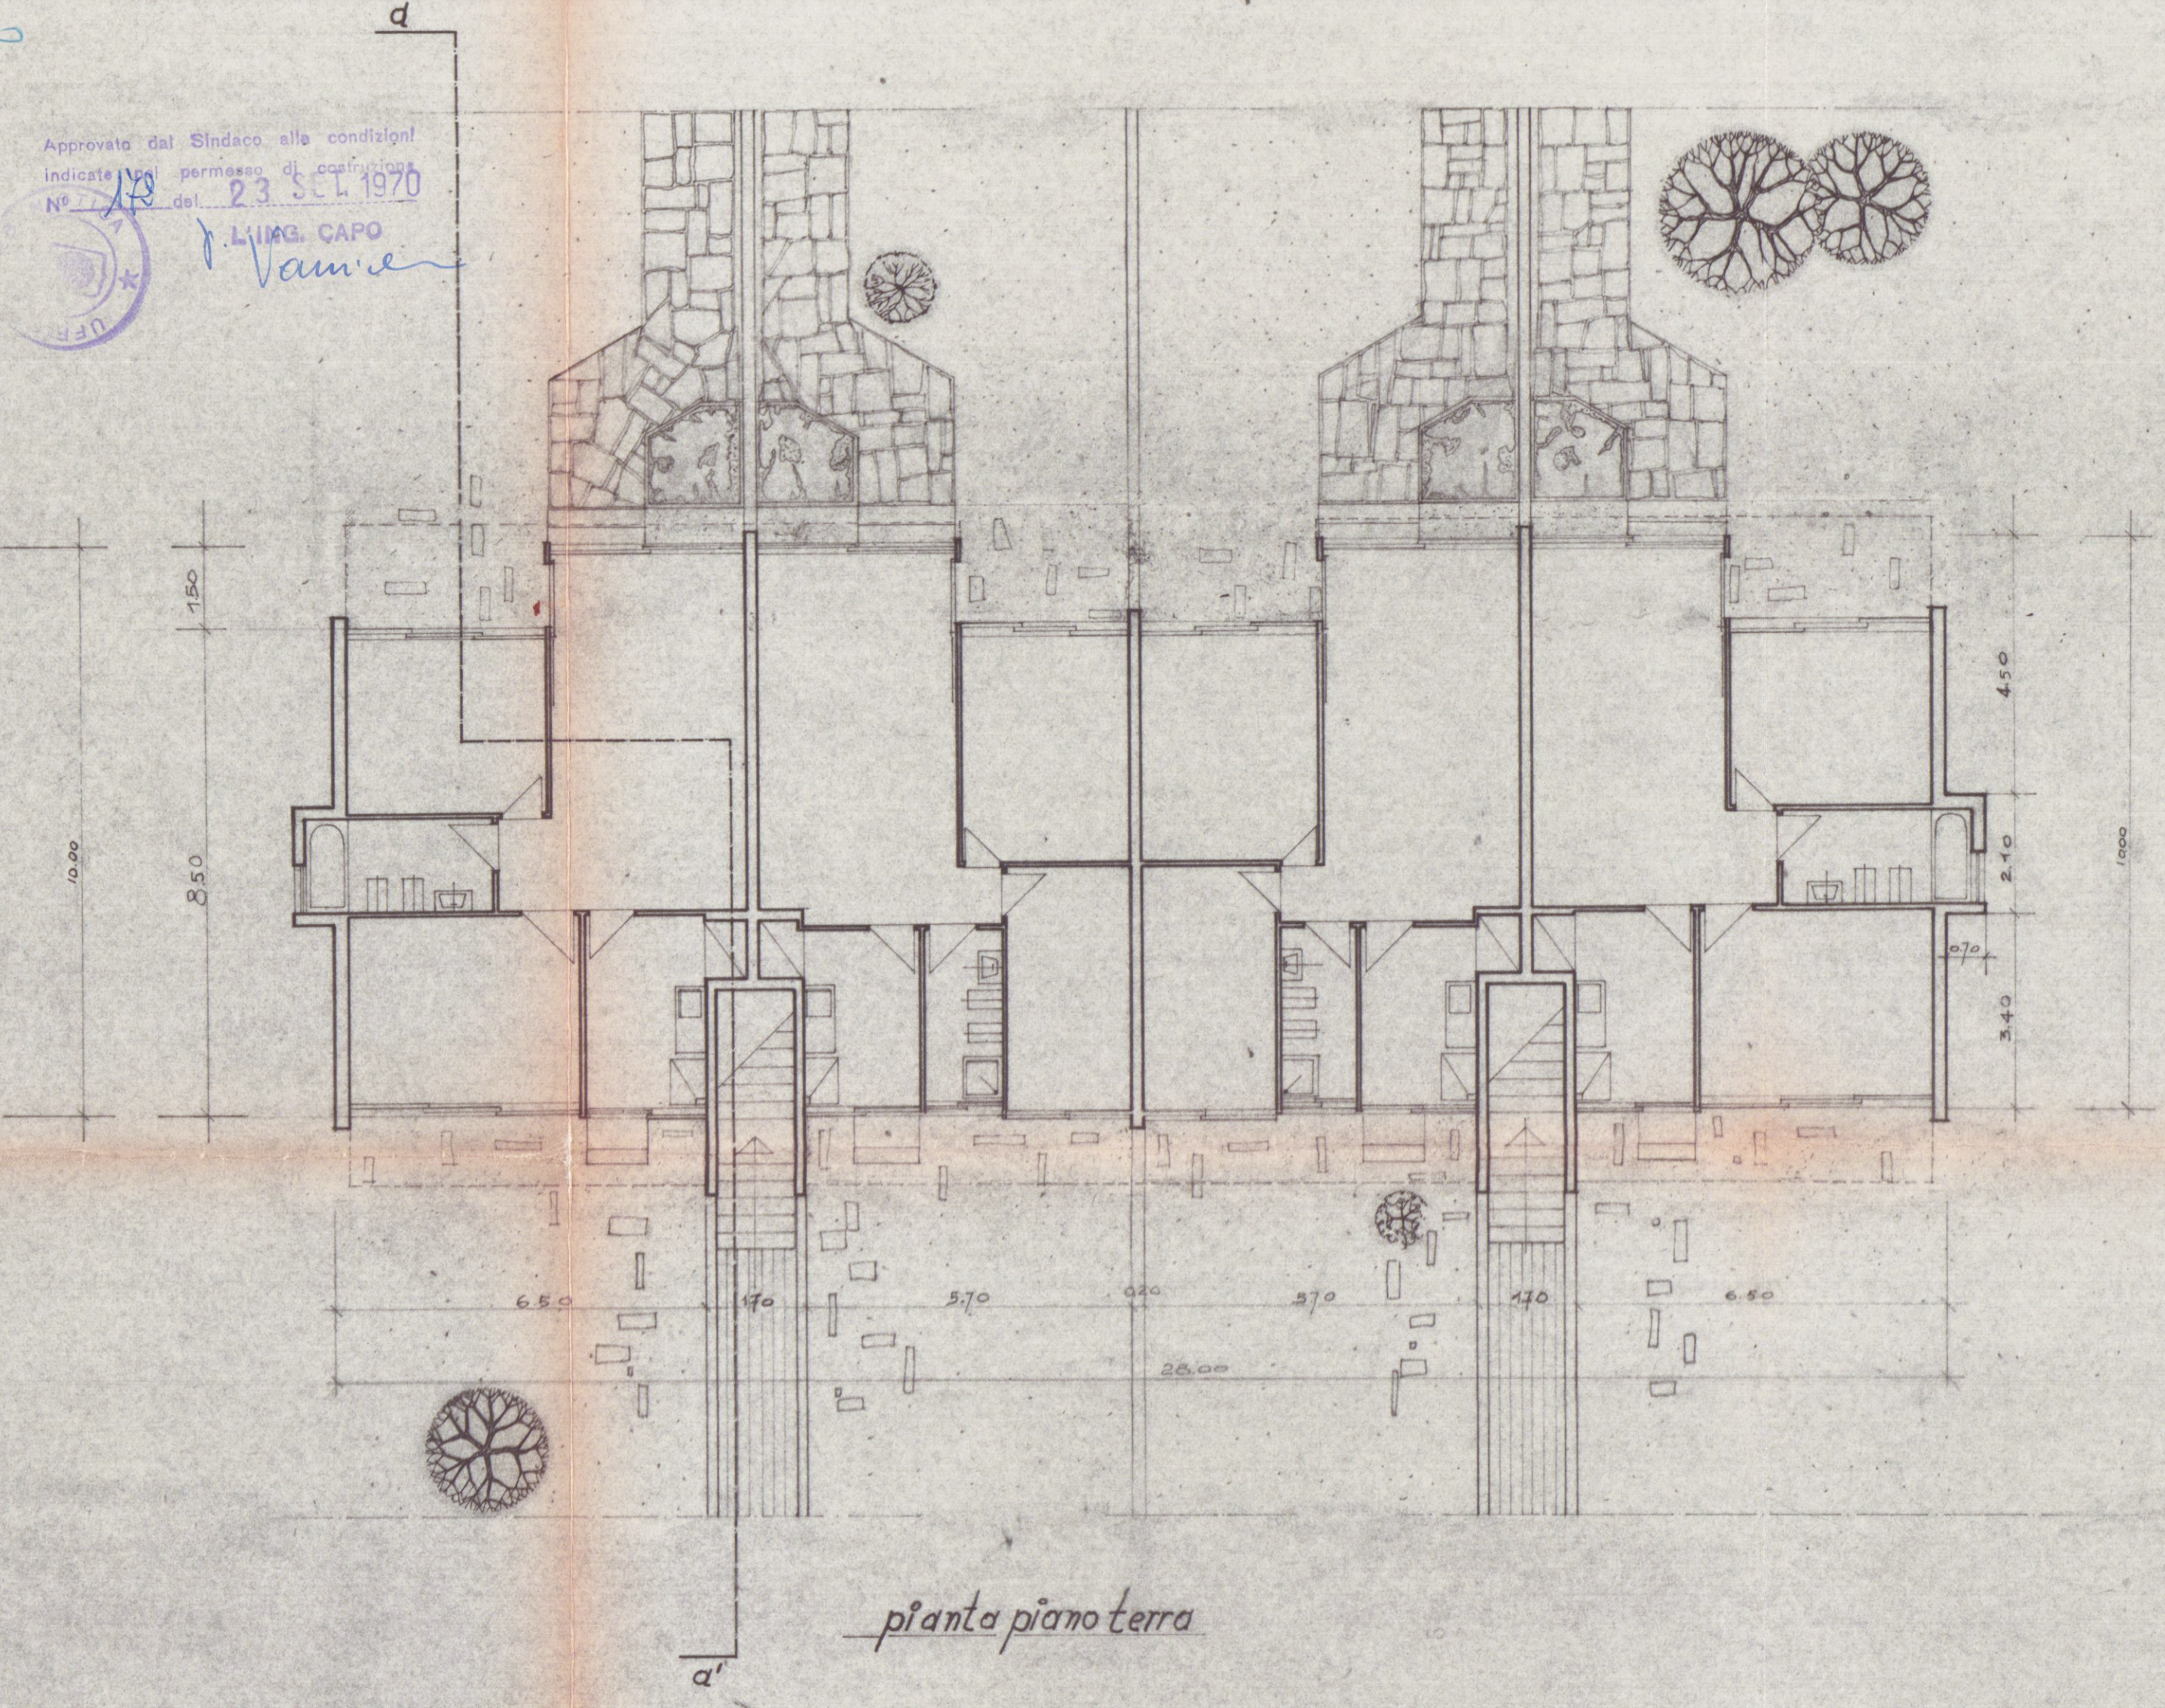

piano terra

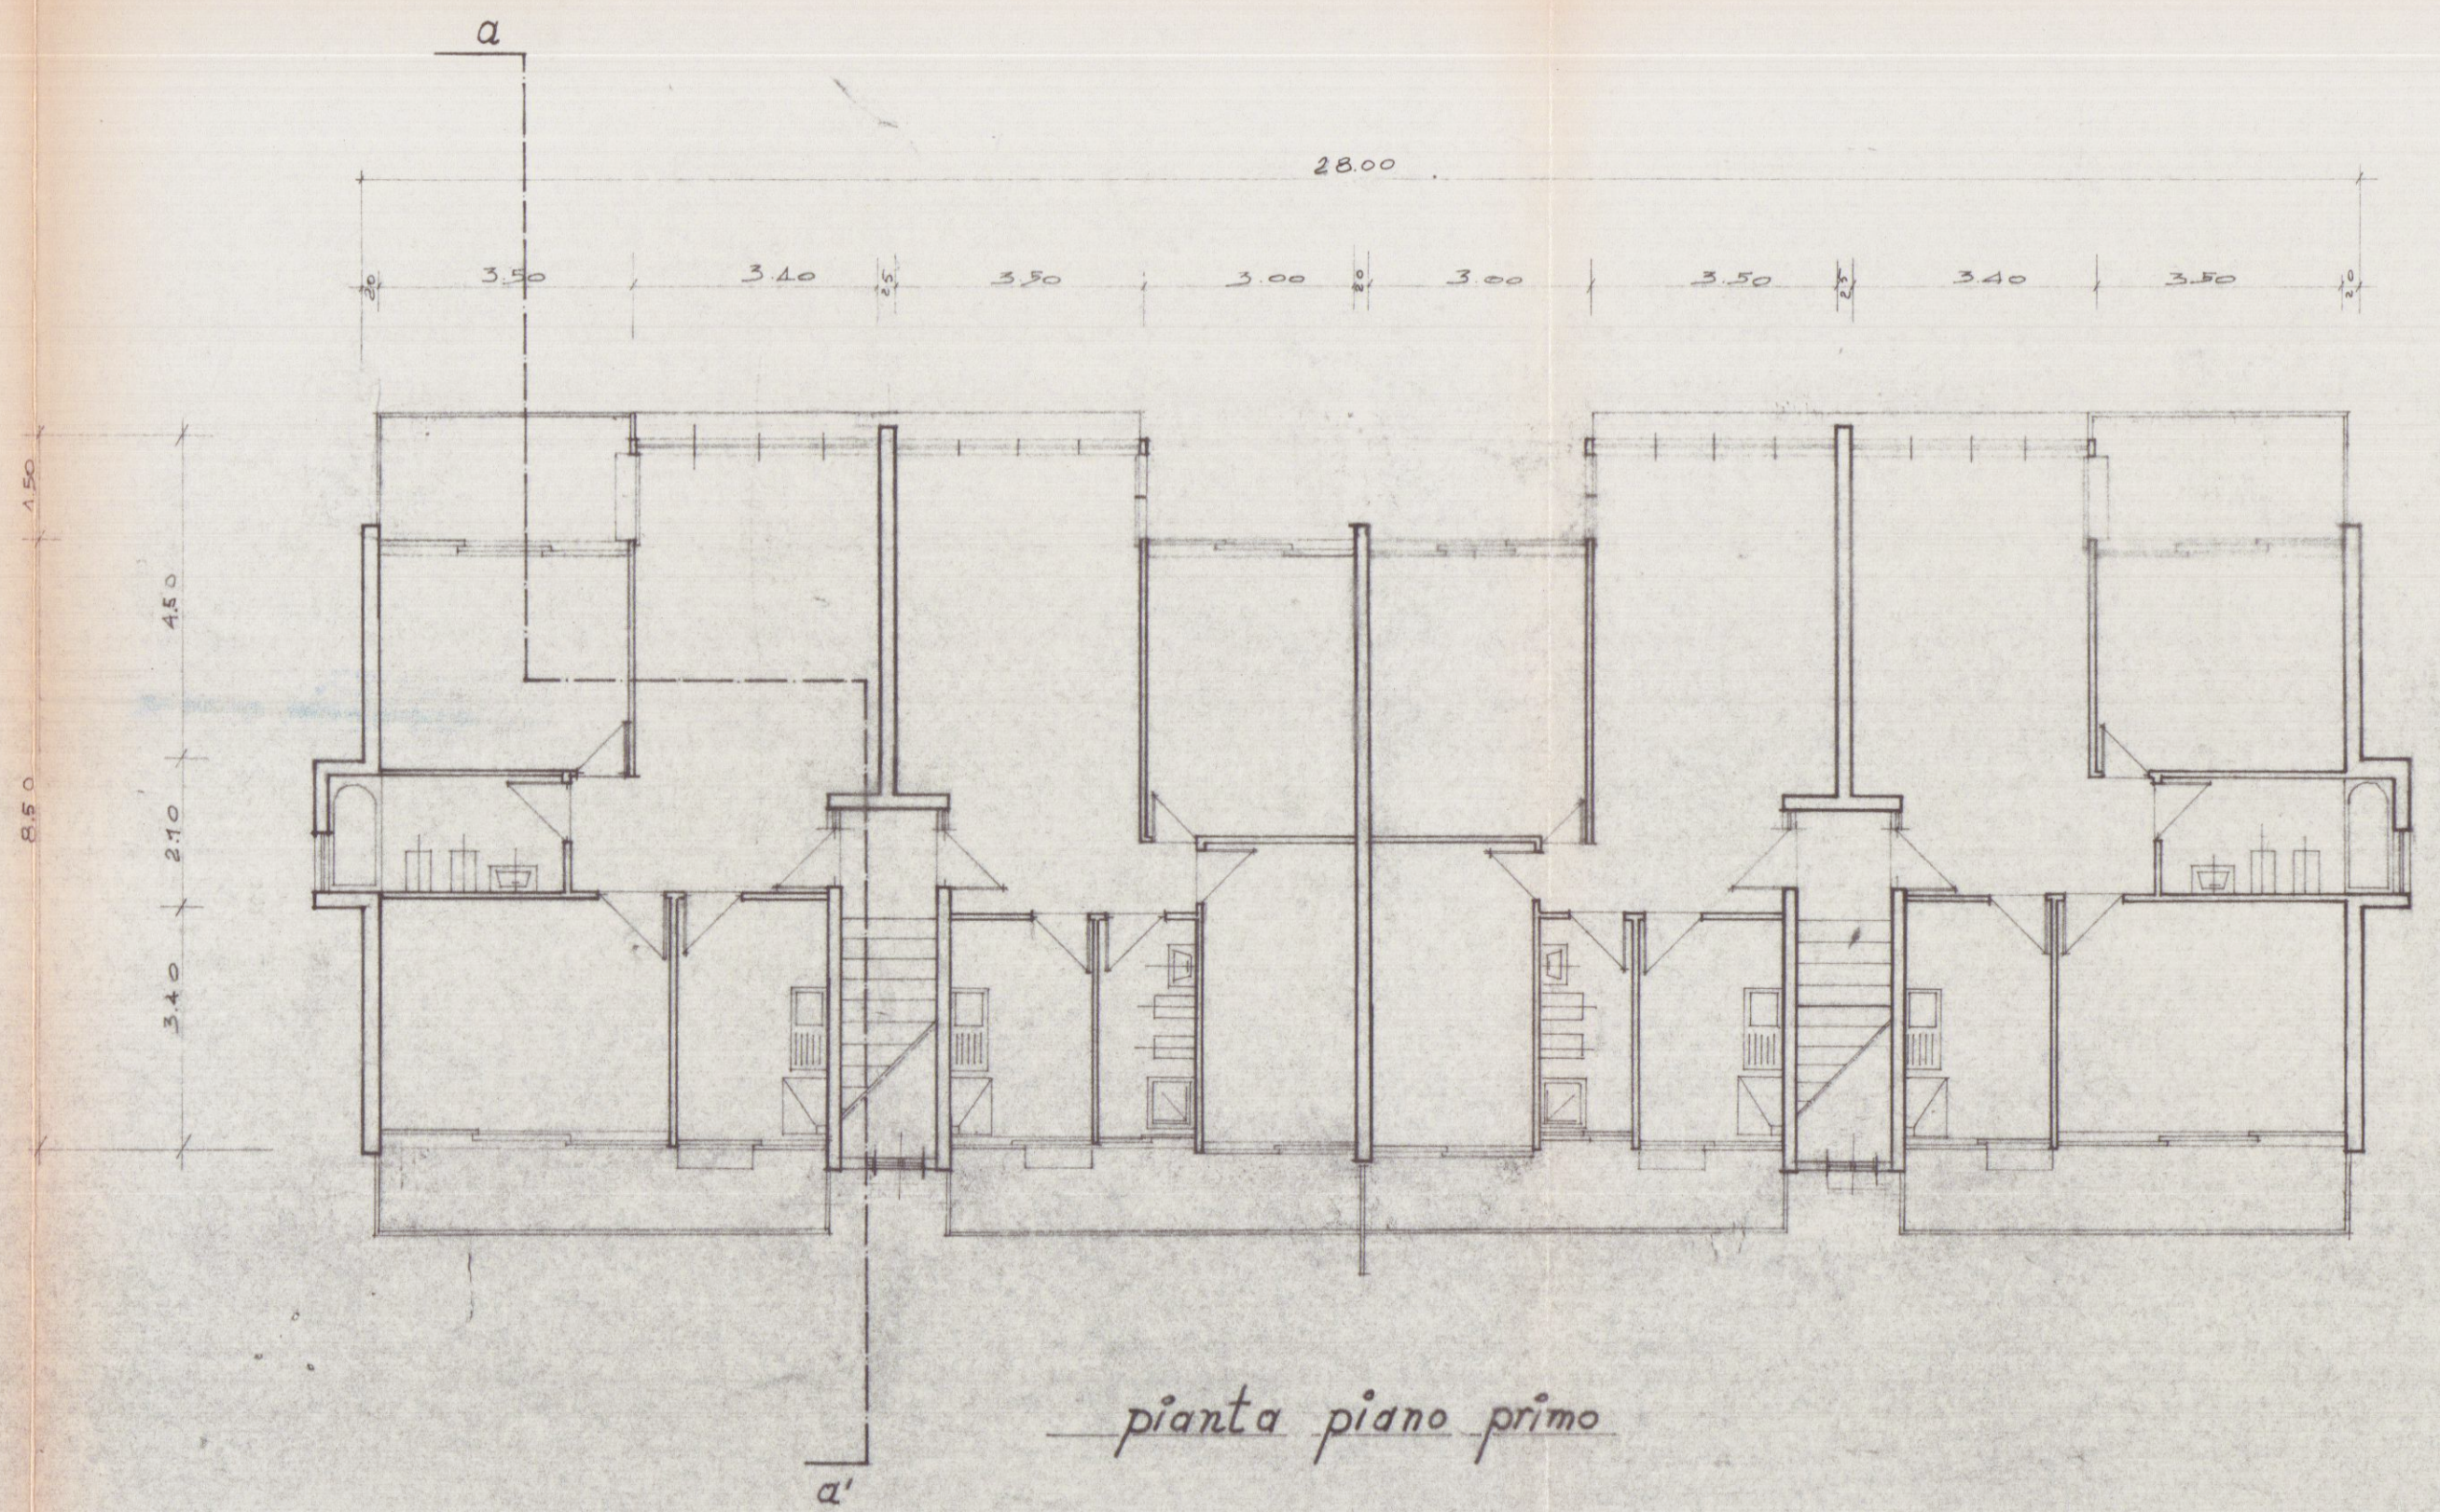

piano primo

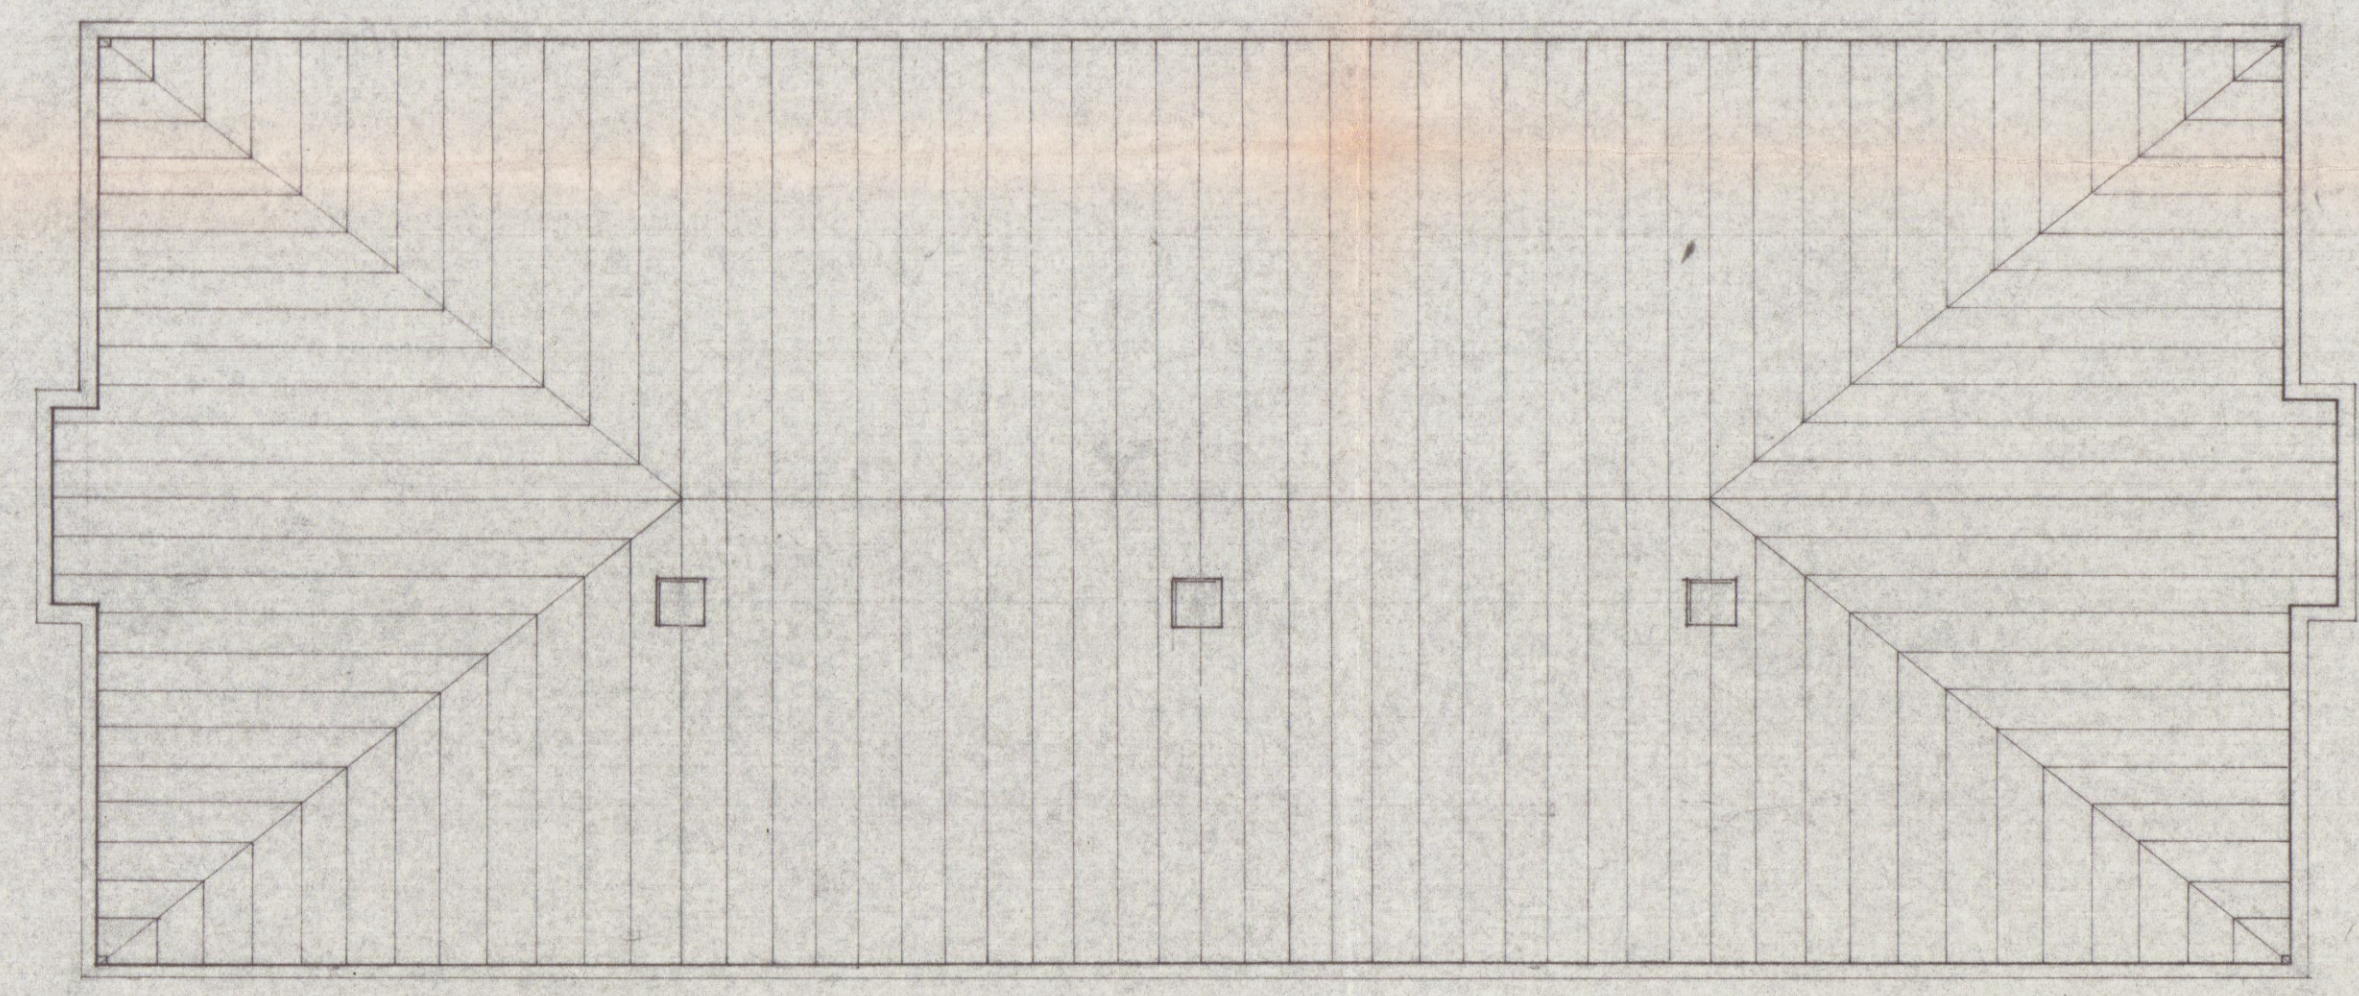

piano della copertura