

1

SOSPESO

DISEGNO DI UN EDIFICIO


AD USO MOSTRA NEGOZIO E MAGAZZINO

AA EDIGERSI AA ALENZA VIALE XX/1111111111


PROPRIETÀ: GIACOLA ROMANO, DOMENICO E DANTE

IL PROGETTISTA:

Dott. Arch. Lucio Grandi

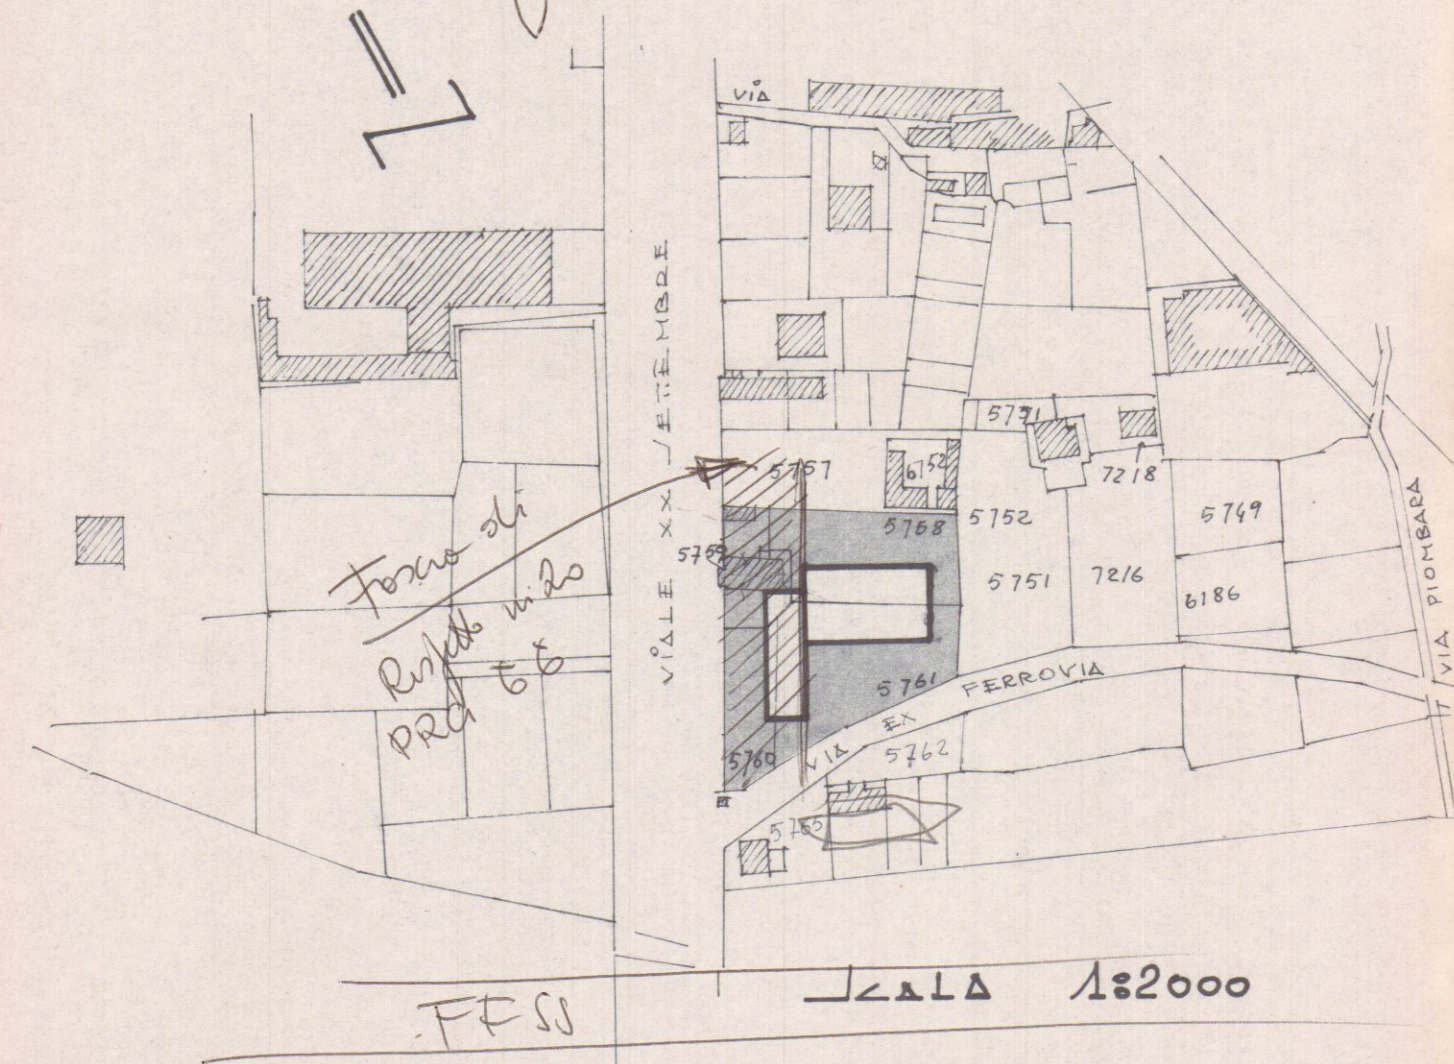



18500

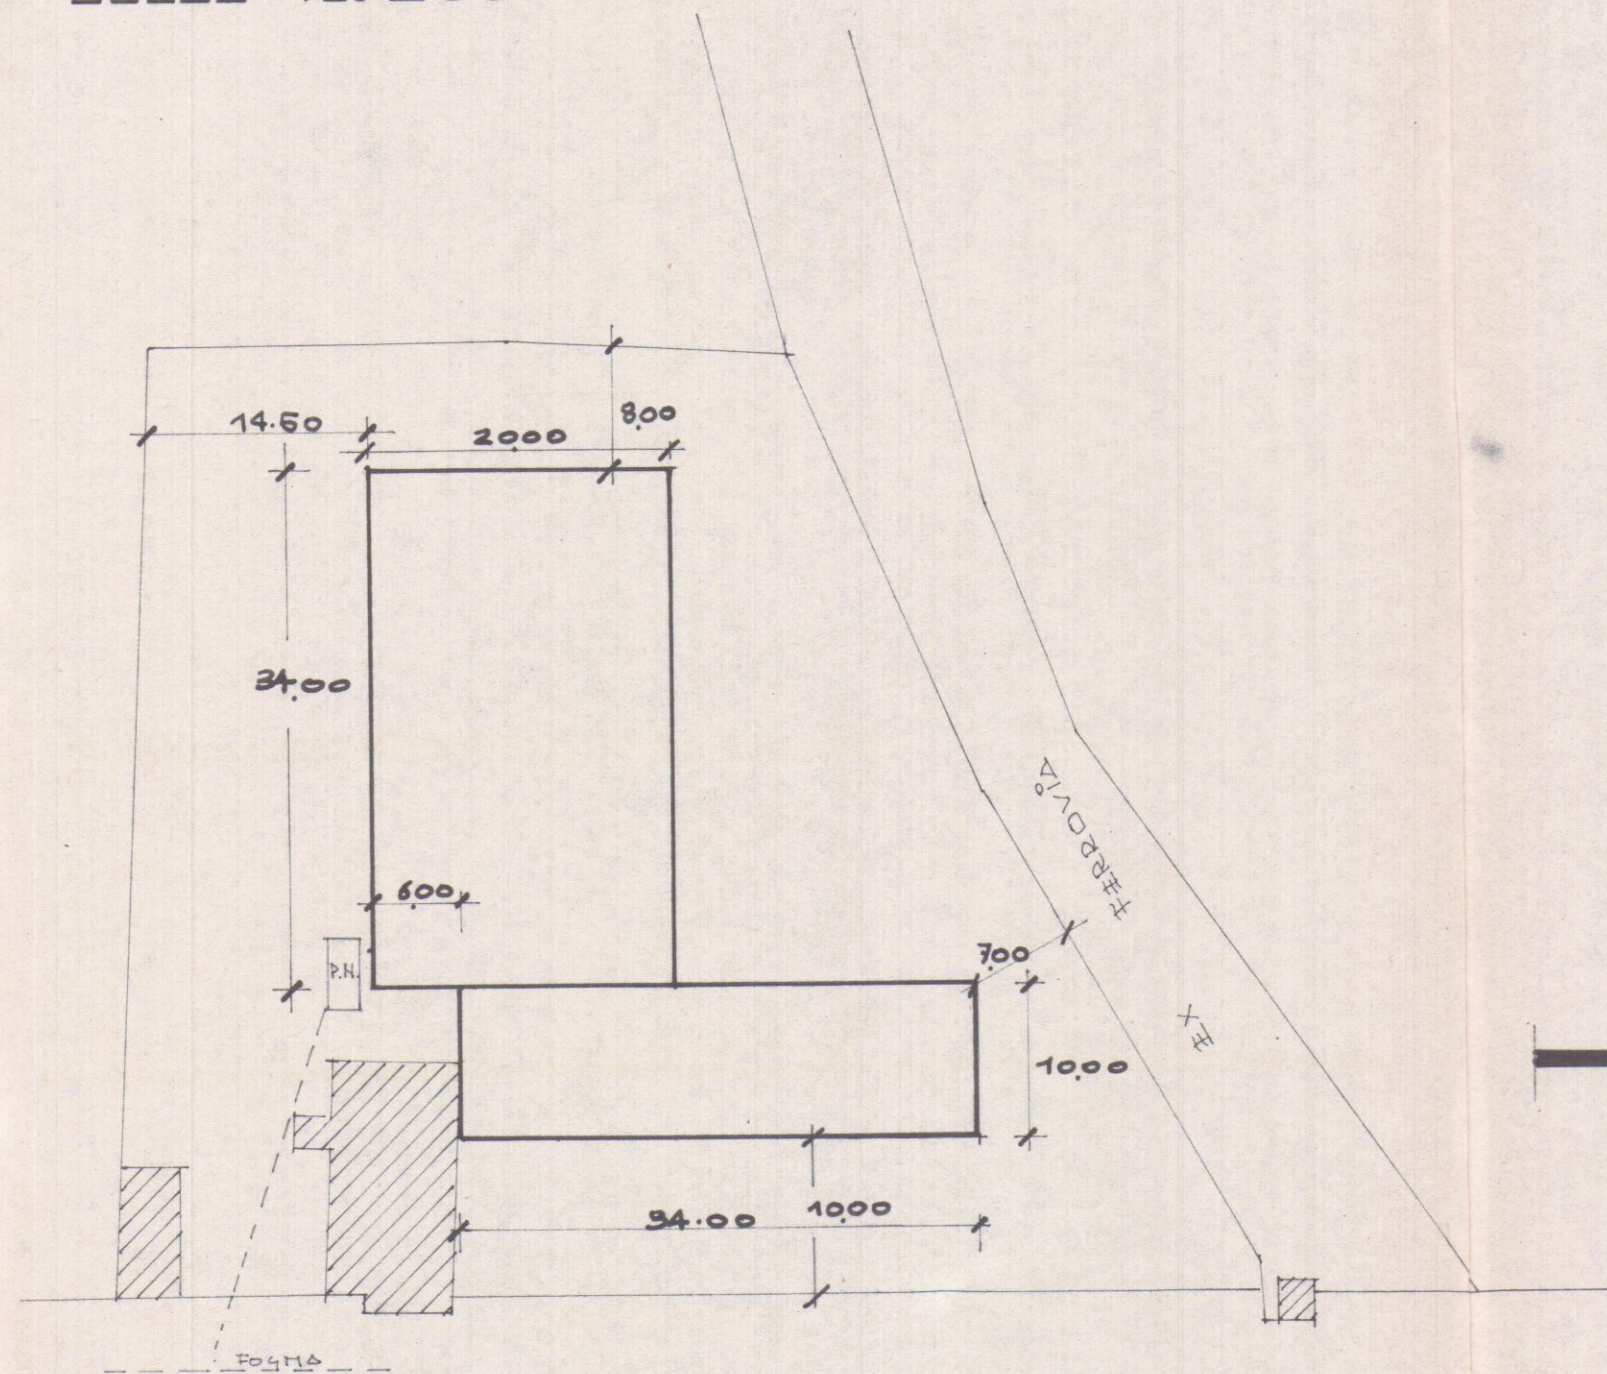

VIALE XX SETTEMBRE

—JALΔ 1:2000

SEZ. B foglio 69

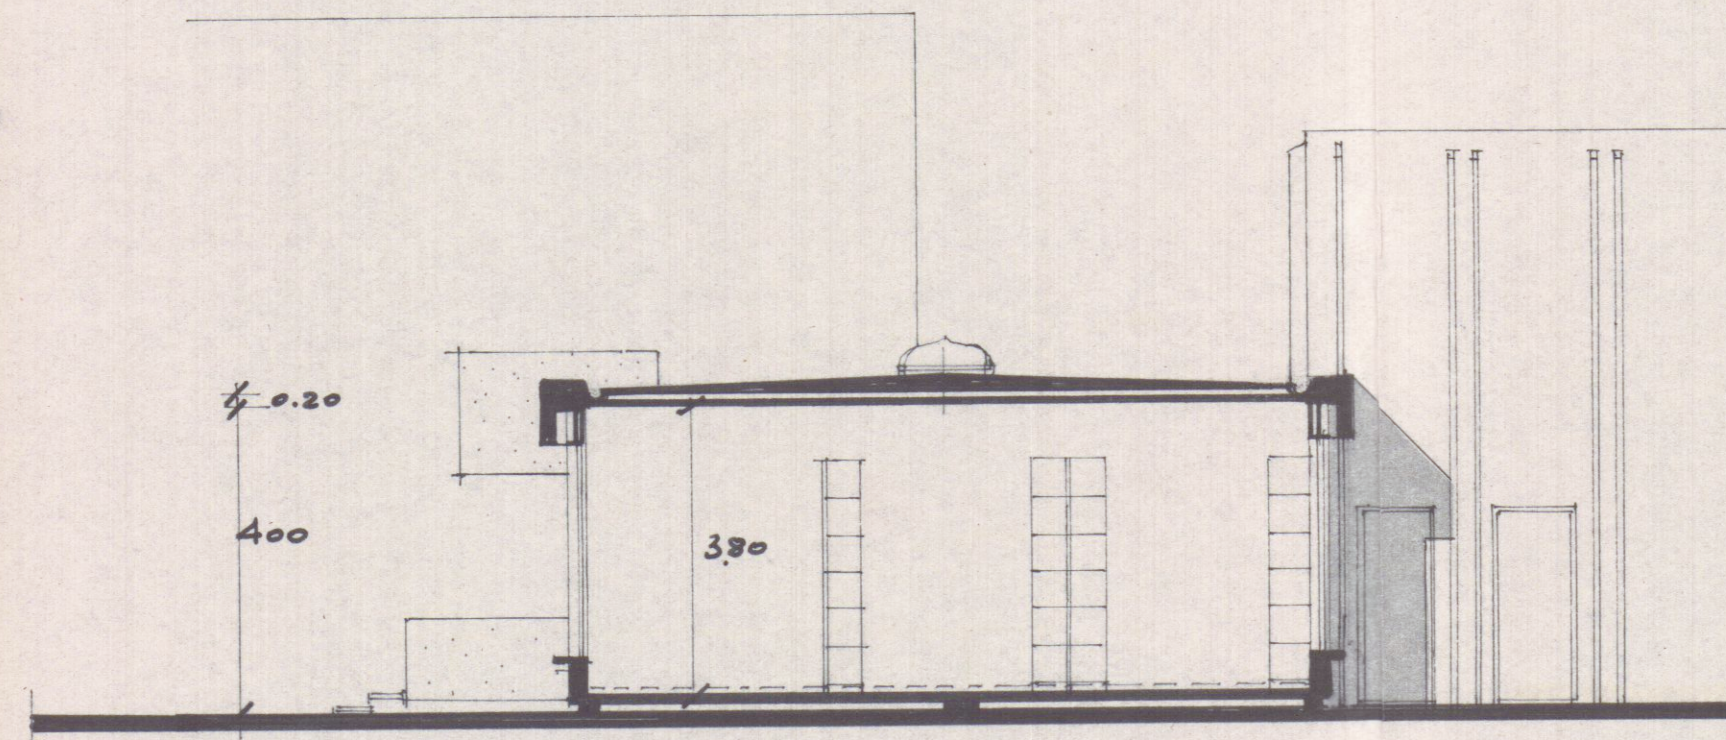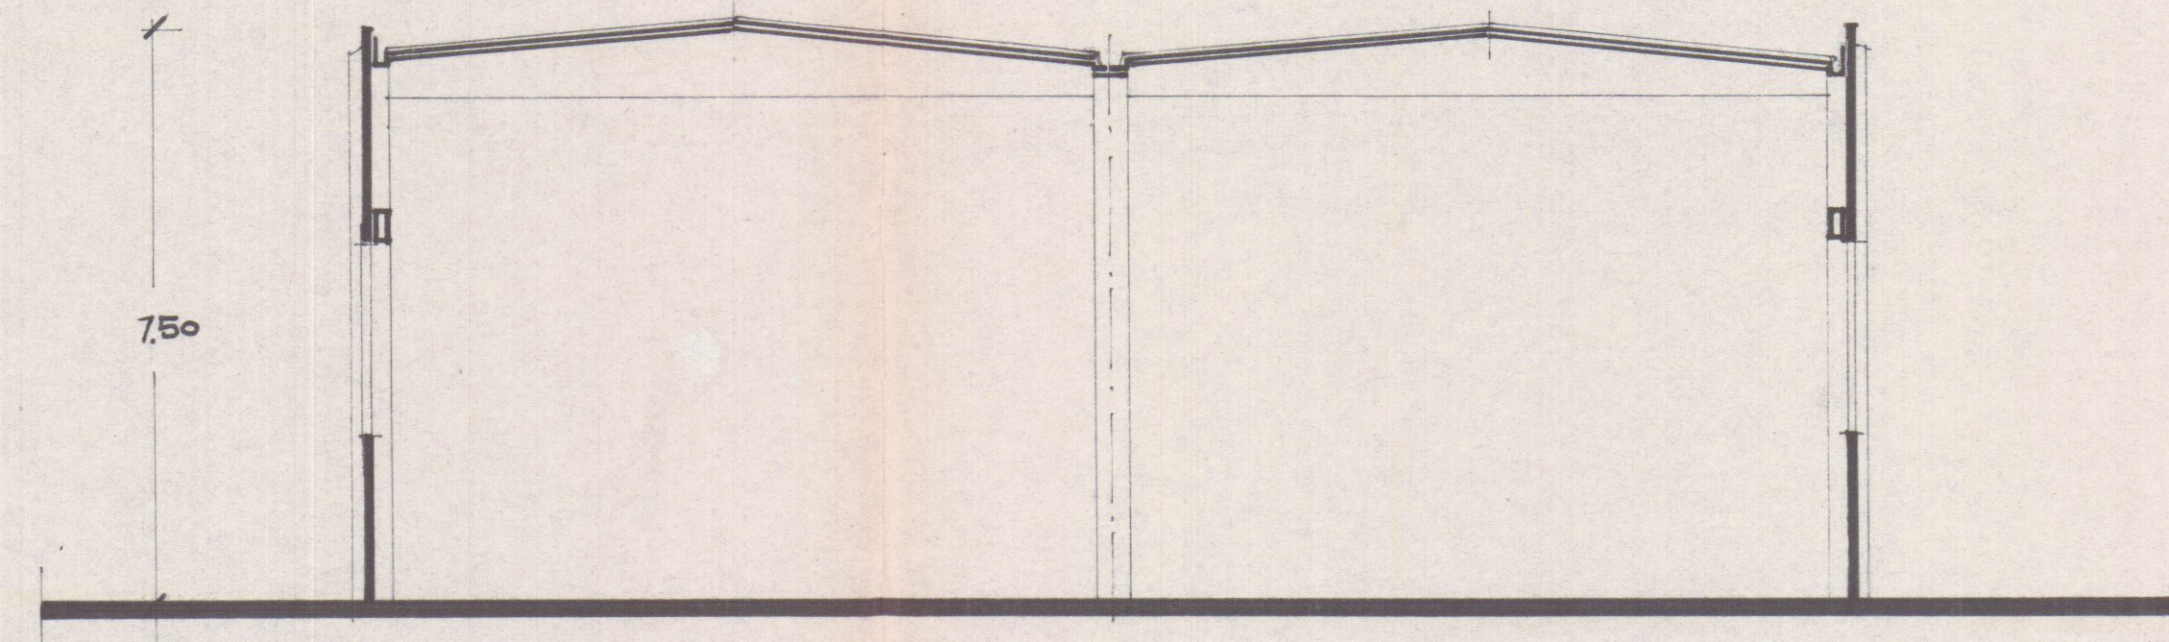LEZIONE $\Delta - \Delta$ 

LEZIONE B-B