



PROGETTO DI AMPLIAMENTO DEL 1° PIANO
DELL'EDIFICIO DI PROPRIETÀ DEI CONIUGI
MAZZONI DE ALTA E VANNUCCI ANDREINO.




APPROVATO

1° TRALICIO PLANIM.
1° E. Z. Δ f. 74.
1:2000.


Approvato dal Sindaco alle condizioni
indicate nel permesso di costruzione
N. 2134 del 6-11-1967
L'ING. CAPO

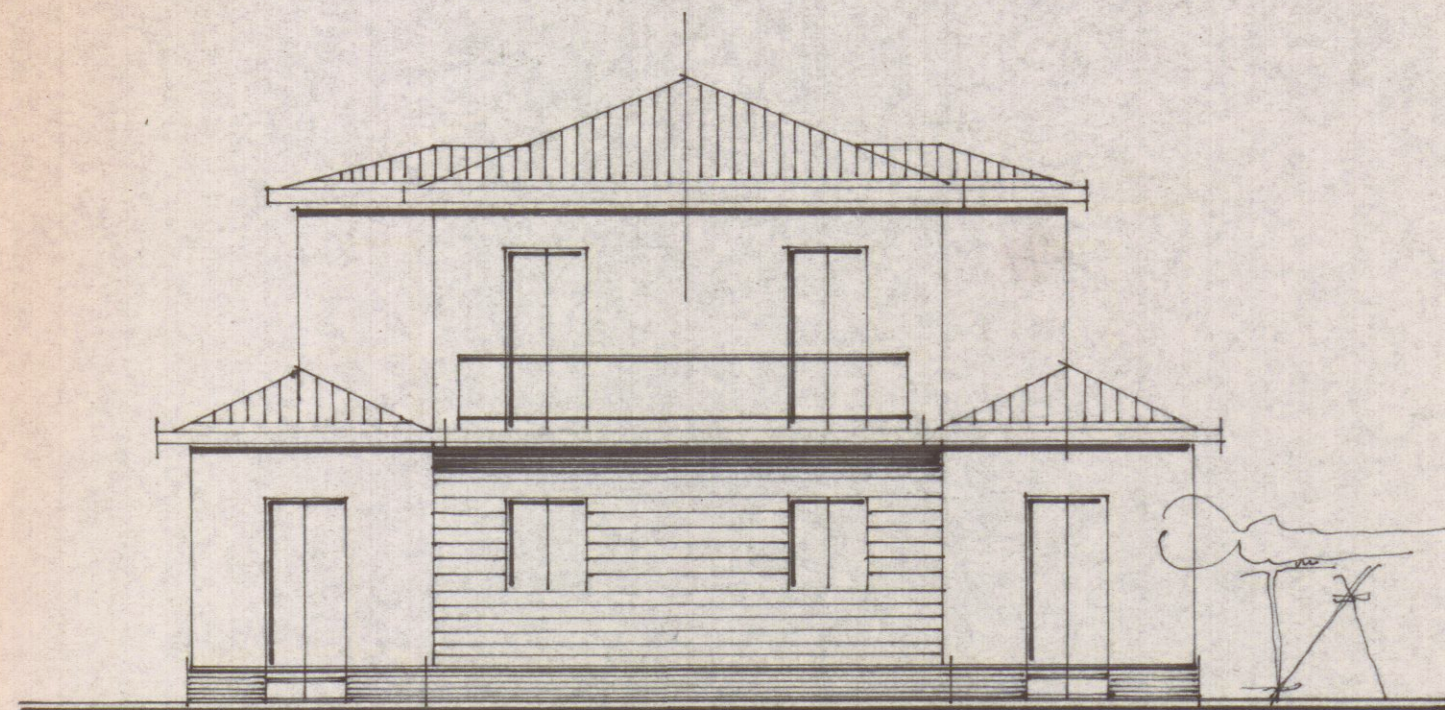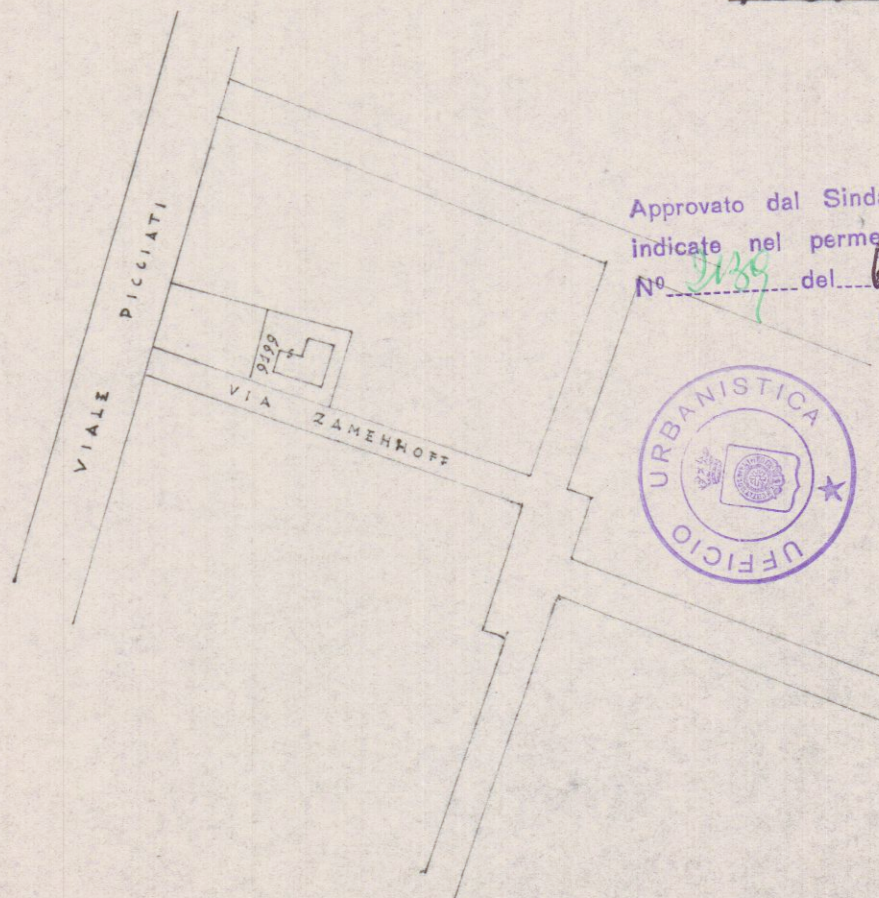


PRO/ETTO E/I/TENTE

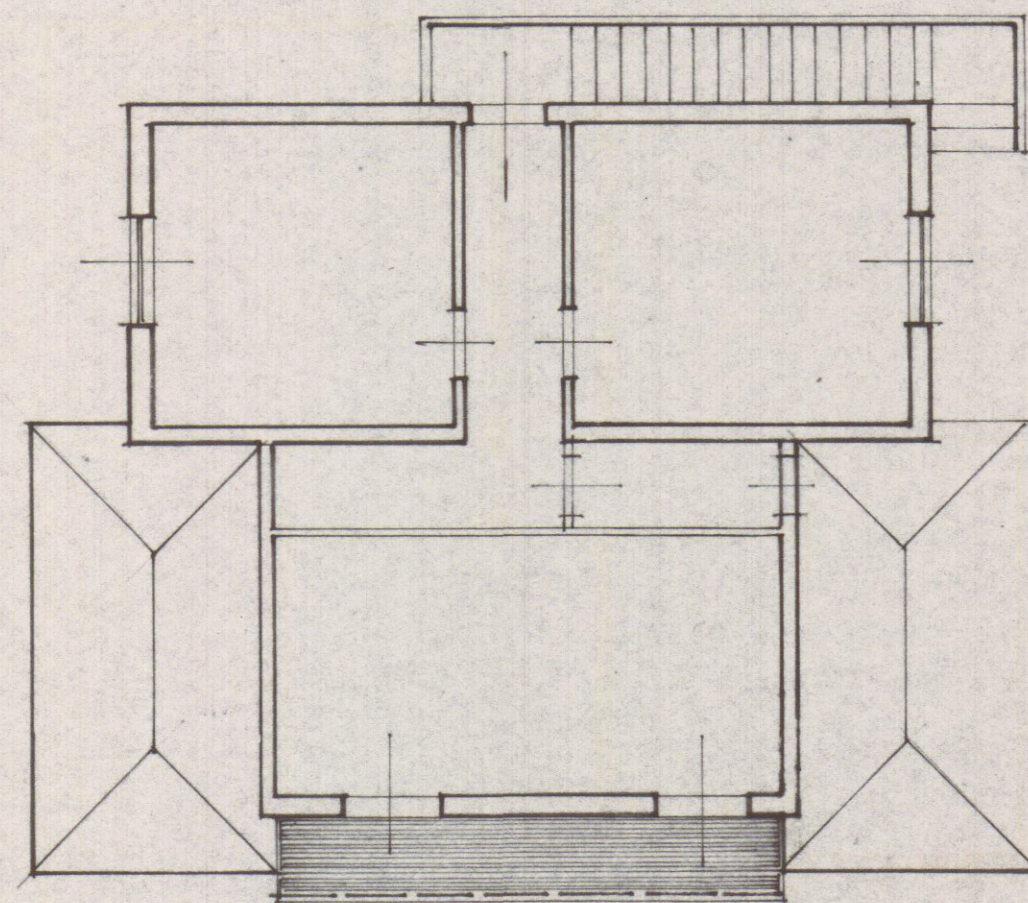


PIANTA 1° PIANO E/I/TENTE

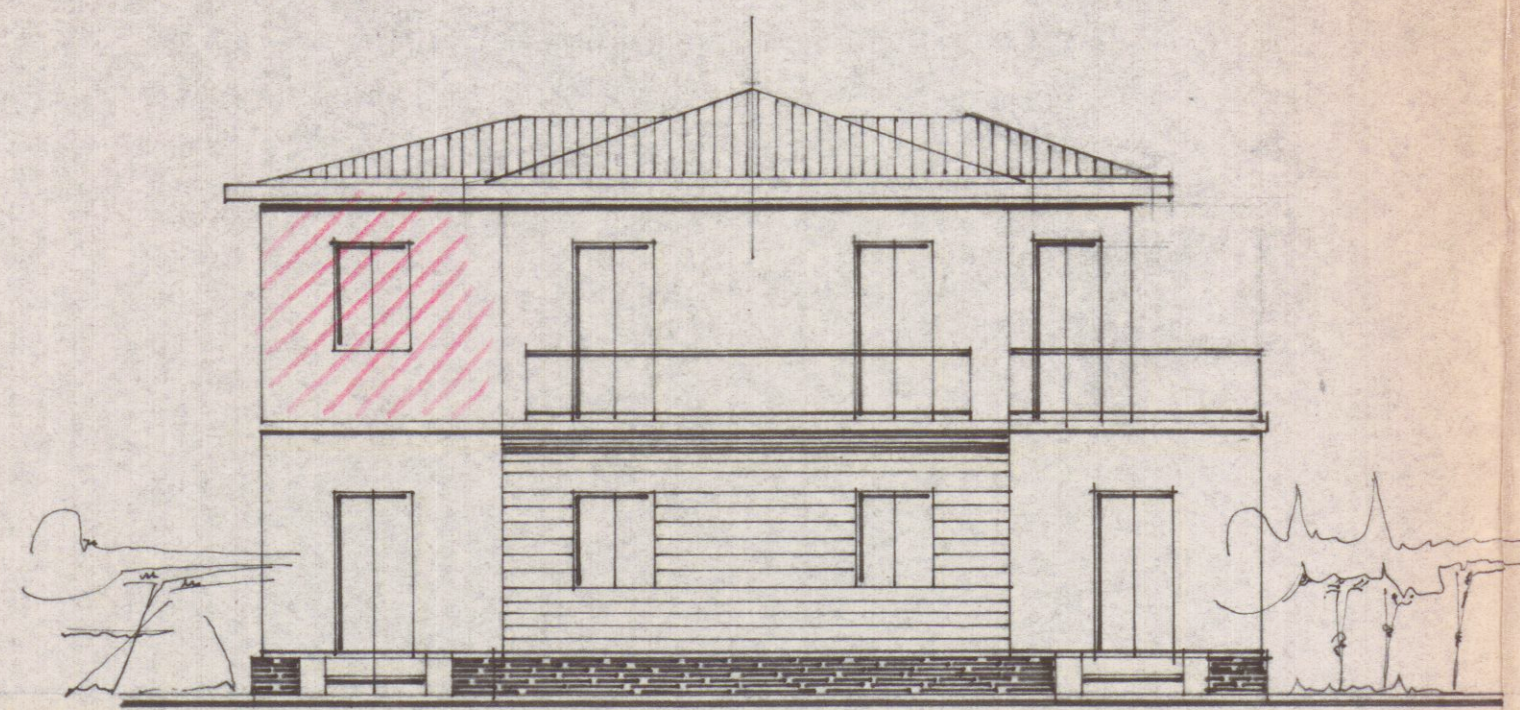


PRO/ETTO MODIFI(ATO

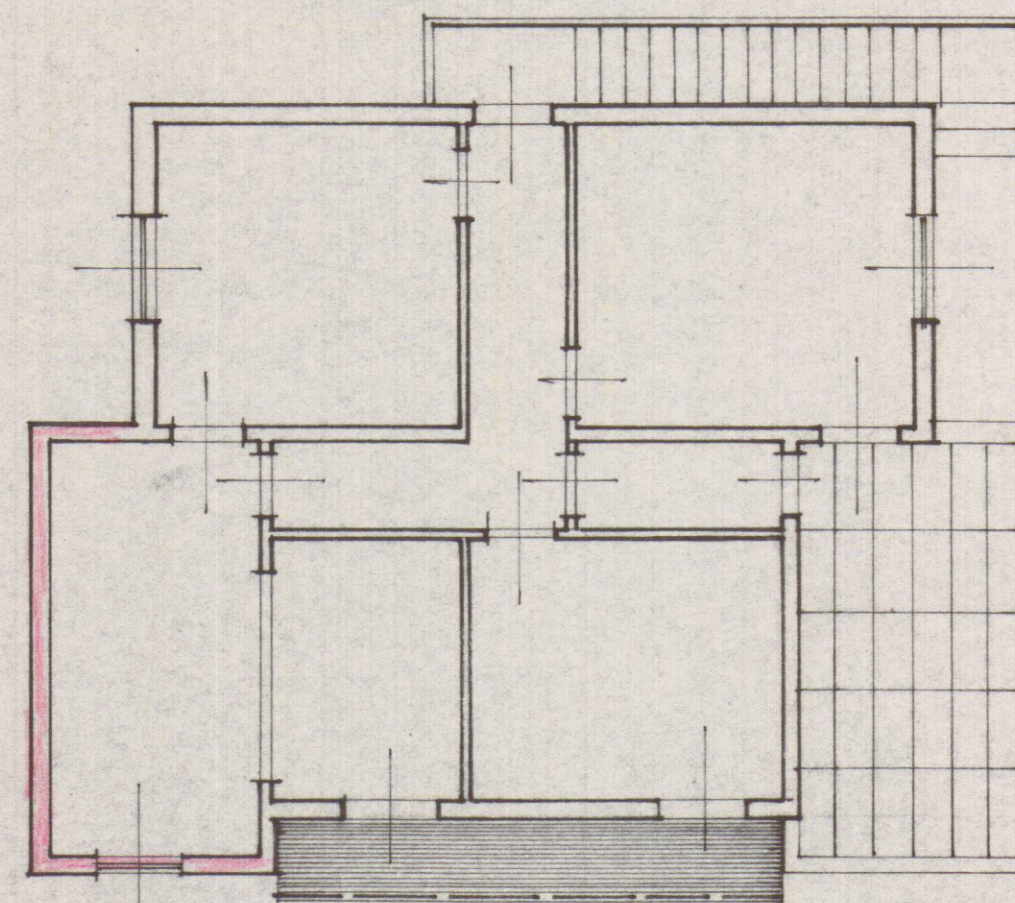

PIANTA 1° PIANO MODIFI(ATA

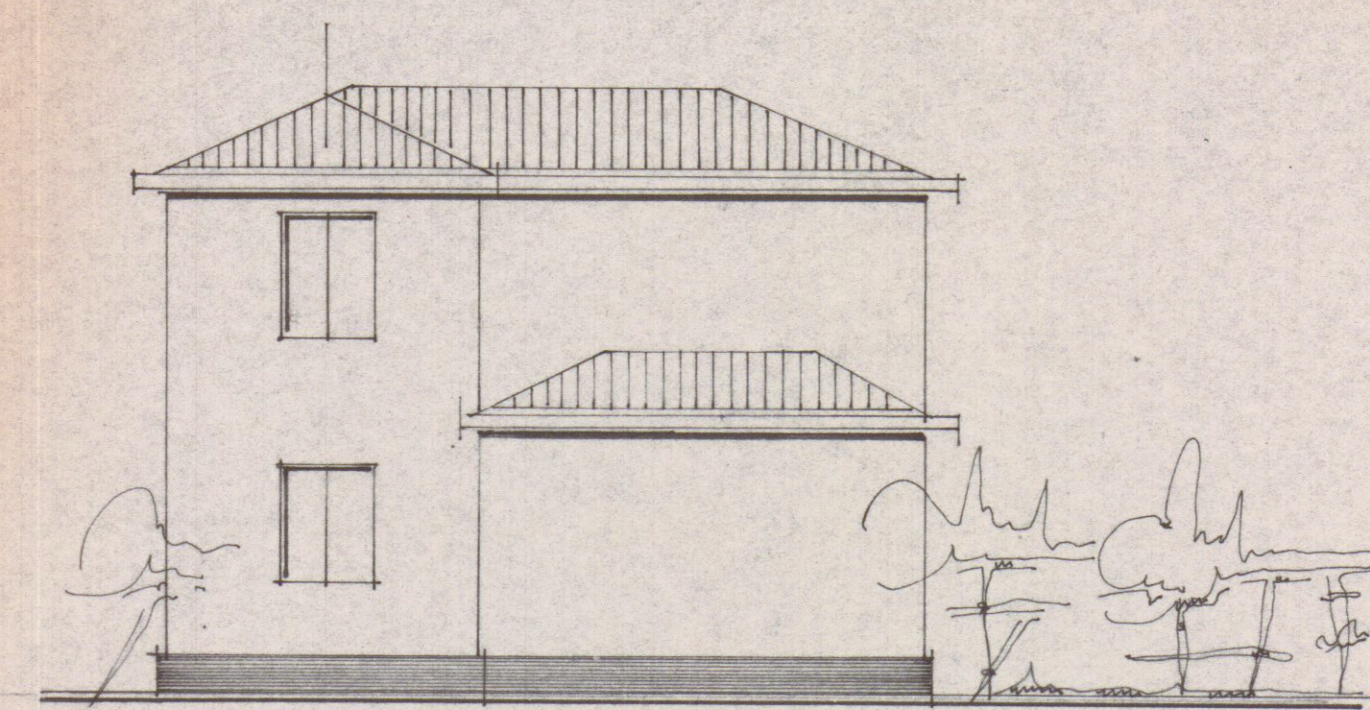

FIAN(O E/I/TENTE

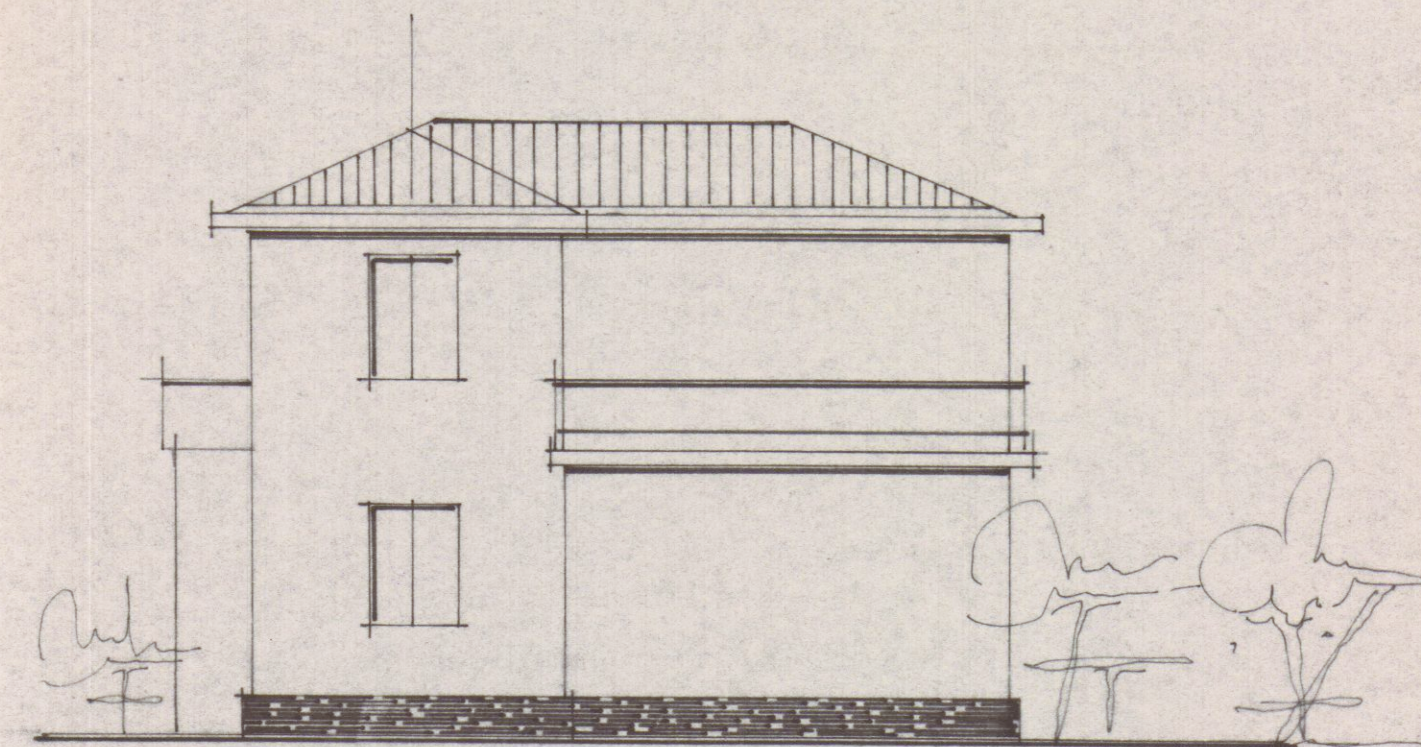

FIAN(O MODIFI(ATO

1:100.