

 DOTT. FRANCO MENCONI - ARCHITETTO CARRARA Via M. D'Azeo, 3 - Tel. 70535		Dott. FRANCO MENCONI ARCHITETTO Via M. D'Azeo, 3 - CARRARA	
proprietario Soc. ARONTE s.r.l. (EX GREGORI-BISO)			
costruttore			
opera PALAZZINA A ORTOHURANO CARRARA	Oggetto PLANIMETRIA	Tav. N° 1	Rlj. 11
data	scala 1:2000 / 1:500	scheda	costi
		disegnatore	

17 MAG. 1977


3 VARIANTE

APPROVATO


31 MAG. 1977 CONTROLLATO
IL TECNICO



VARIANTE AL PROGETTO
 Approvato dal Sindaco alle condizioni
 indicate nel permesso di costruzione
 n° **48** del **23-6-71**
 licenza edilizia del **31-5-77**
 L'ING. CAPO *lunjin*

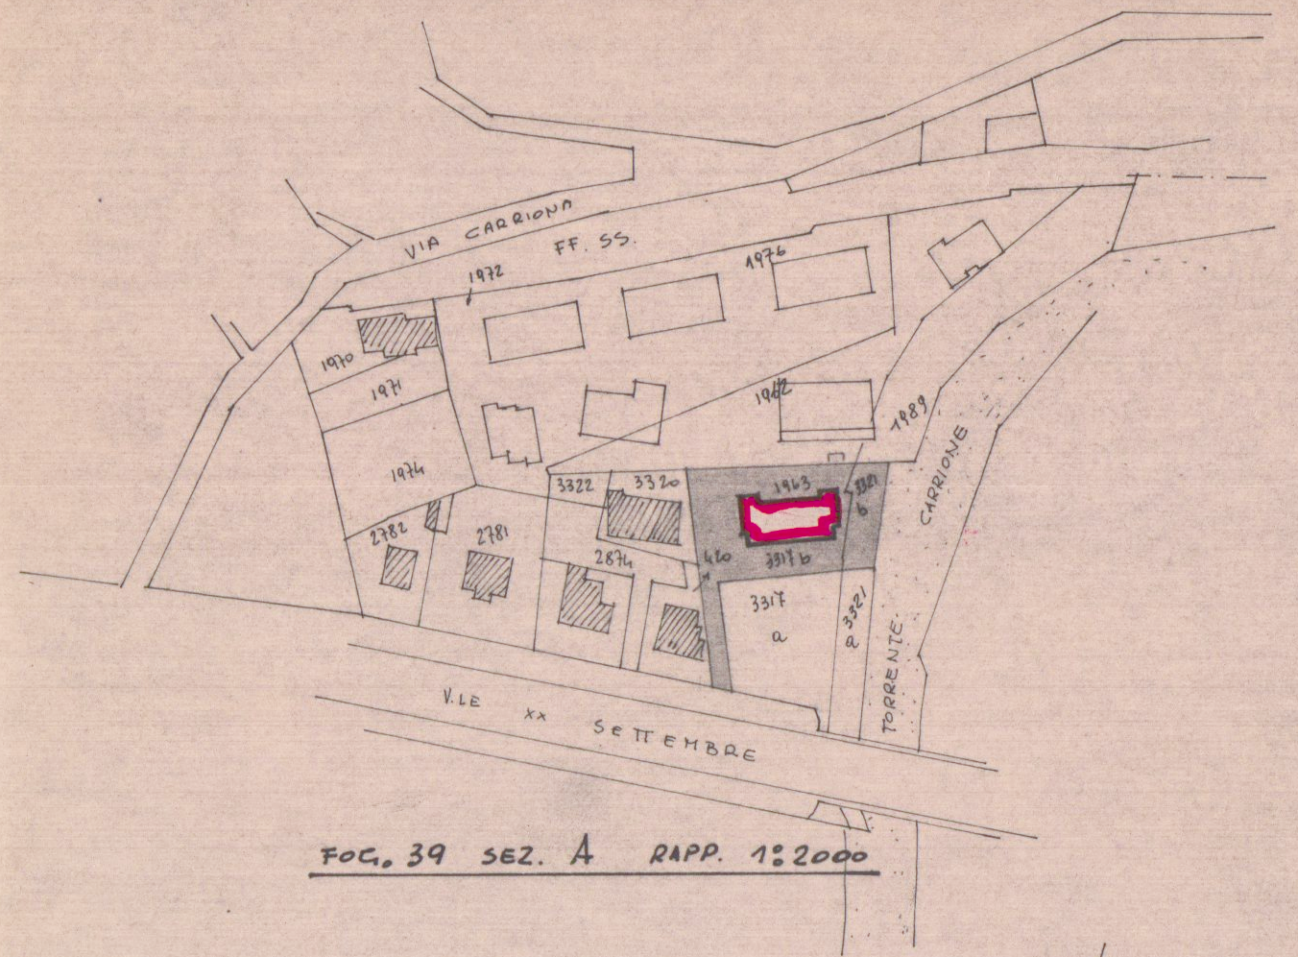

FOG. 39 SEZ. A RAPP. 1:2000

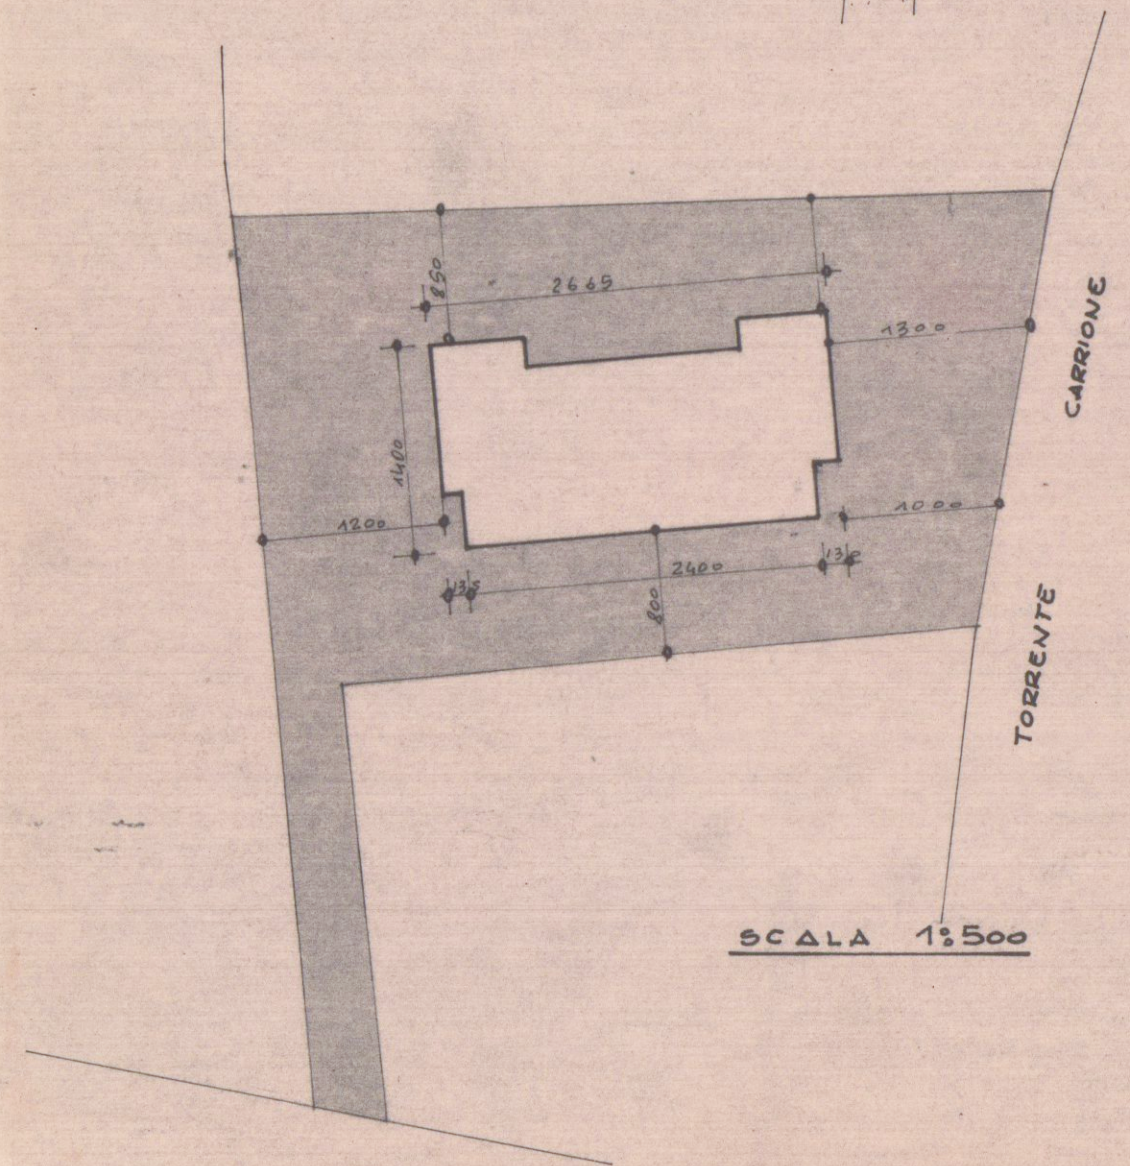

SCALA 1:500