

27 MAG. 1968

**VARIANTE
VARIANTE
APPROVATO**

31.10.1968
CONTROLLATO
in tecnico

8.00
13.20


Approvato dal Sindaco alle condizioni
Indicate nel permesso di costruzione
N° 863 del 1-6-1968
L'ING. CAPO



25.120 25.30

Raffaello Baldi

Raffaello Baldi
Delibera
PIANTA PIANO
Rialzato

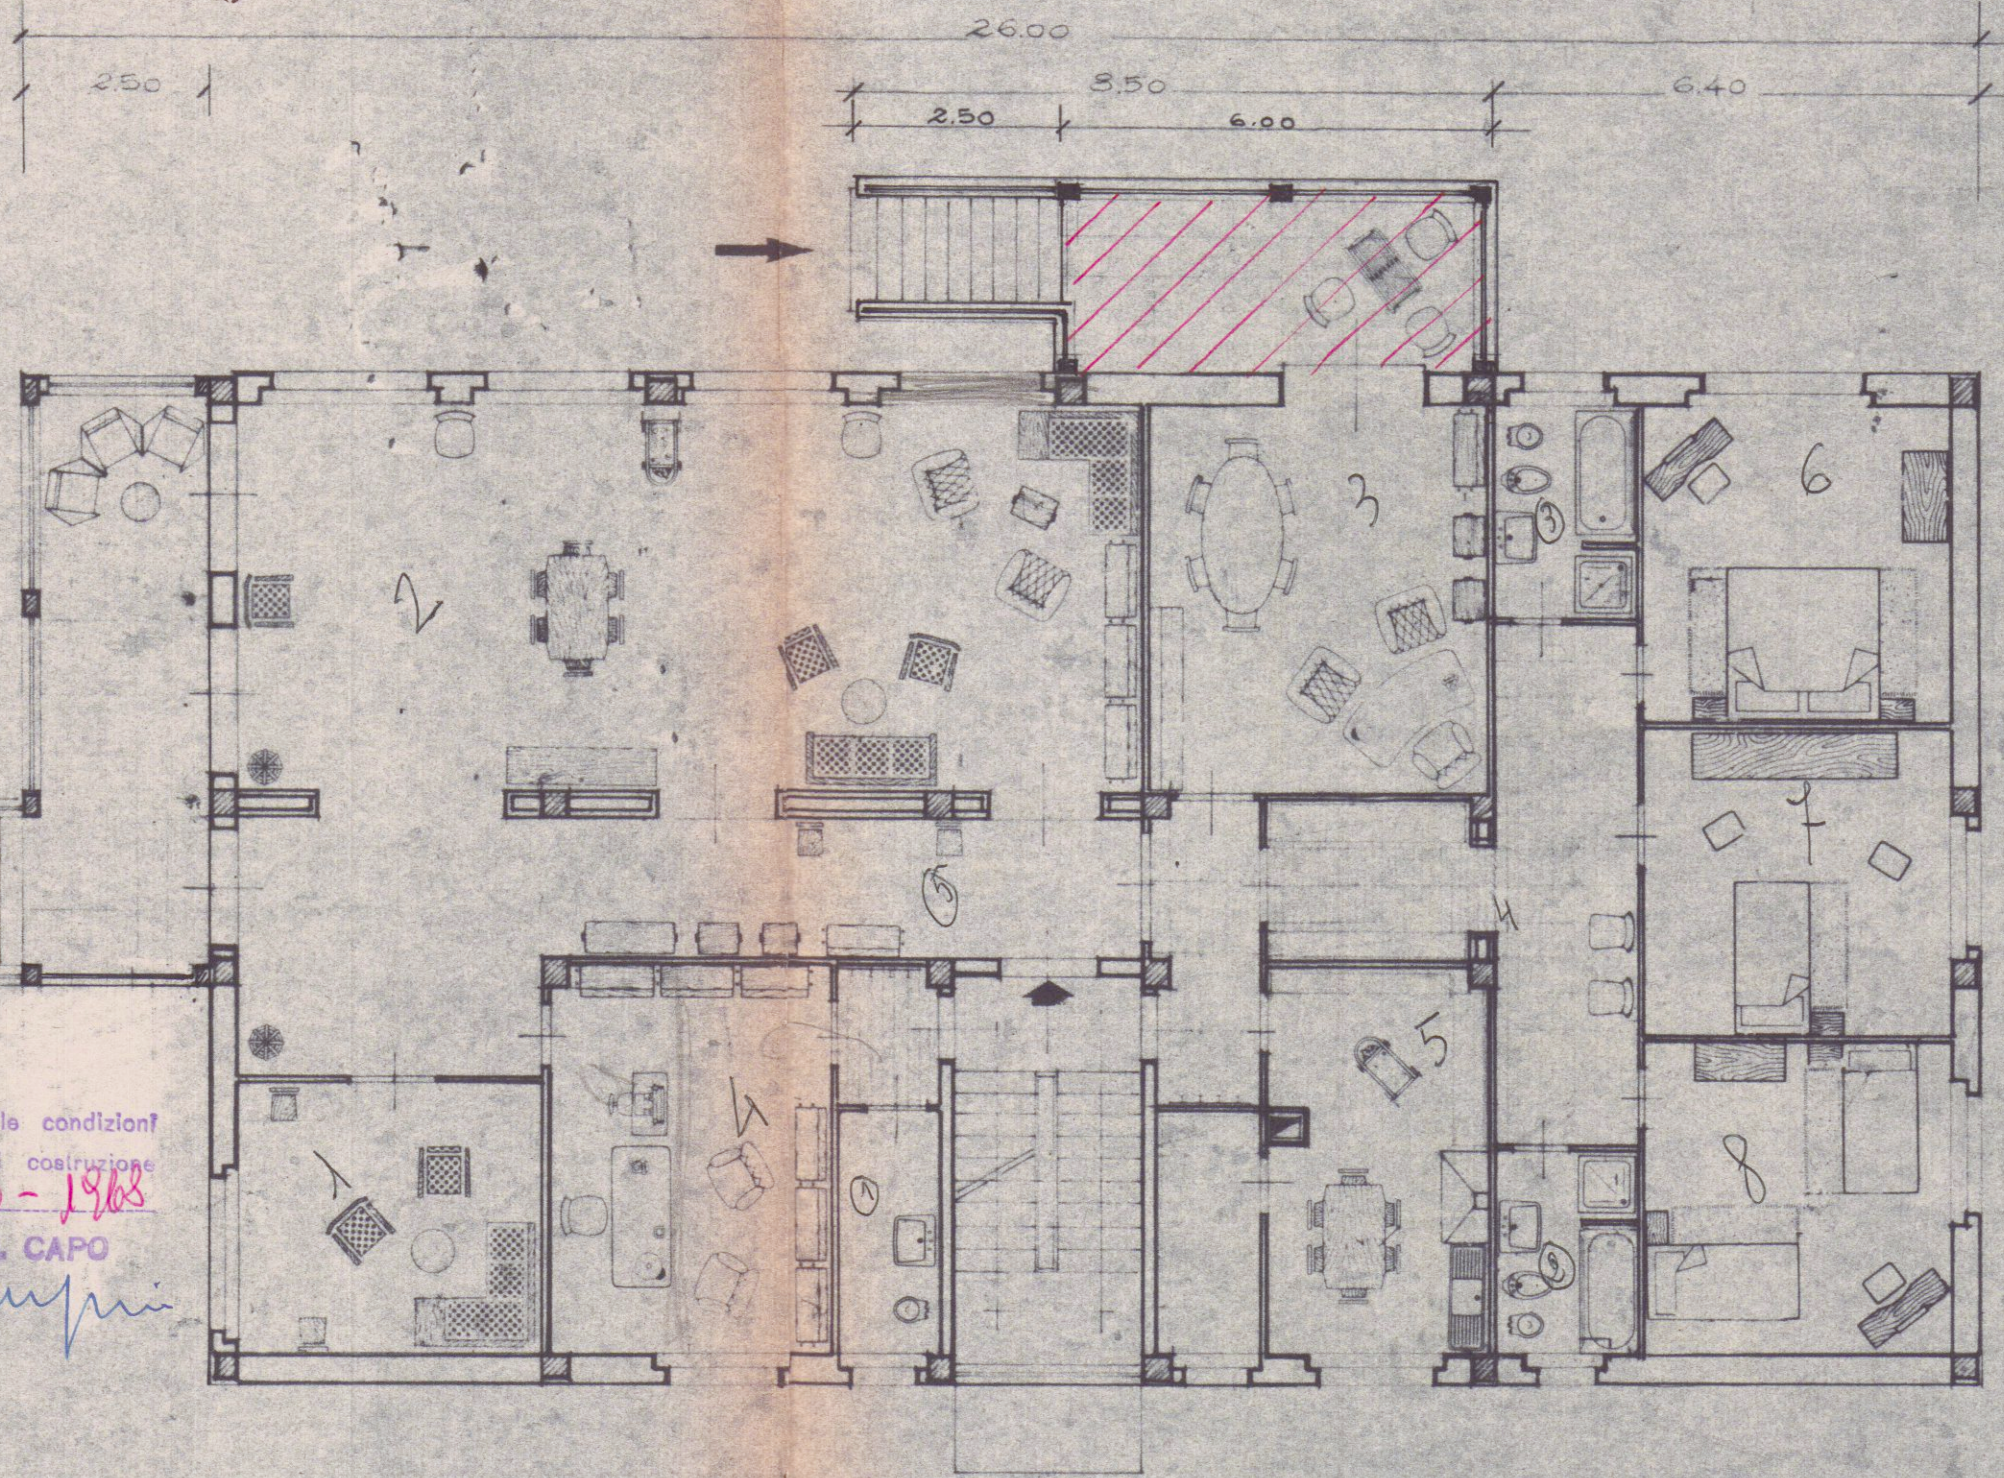


8 Van
5 occ

2.70
13.20

10 Van
6 Accessori

8.00

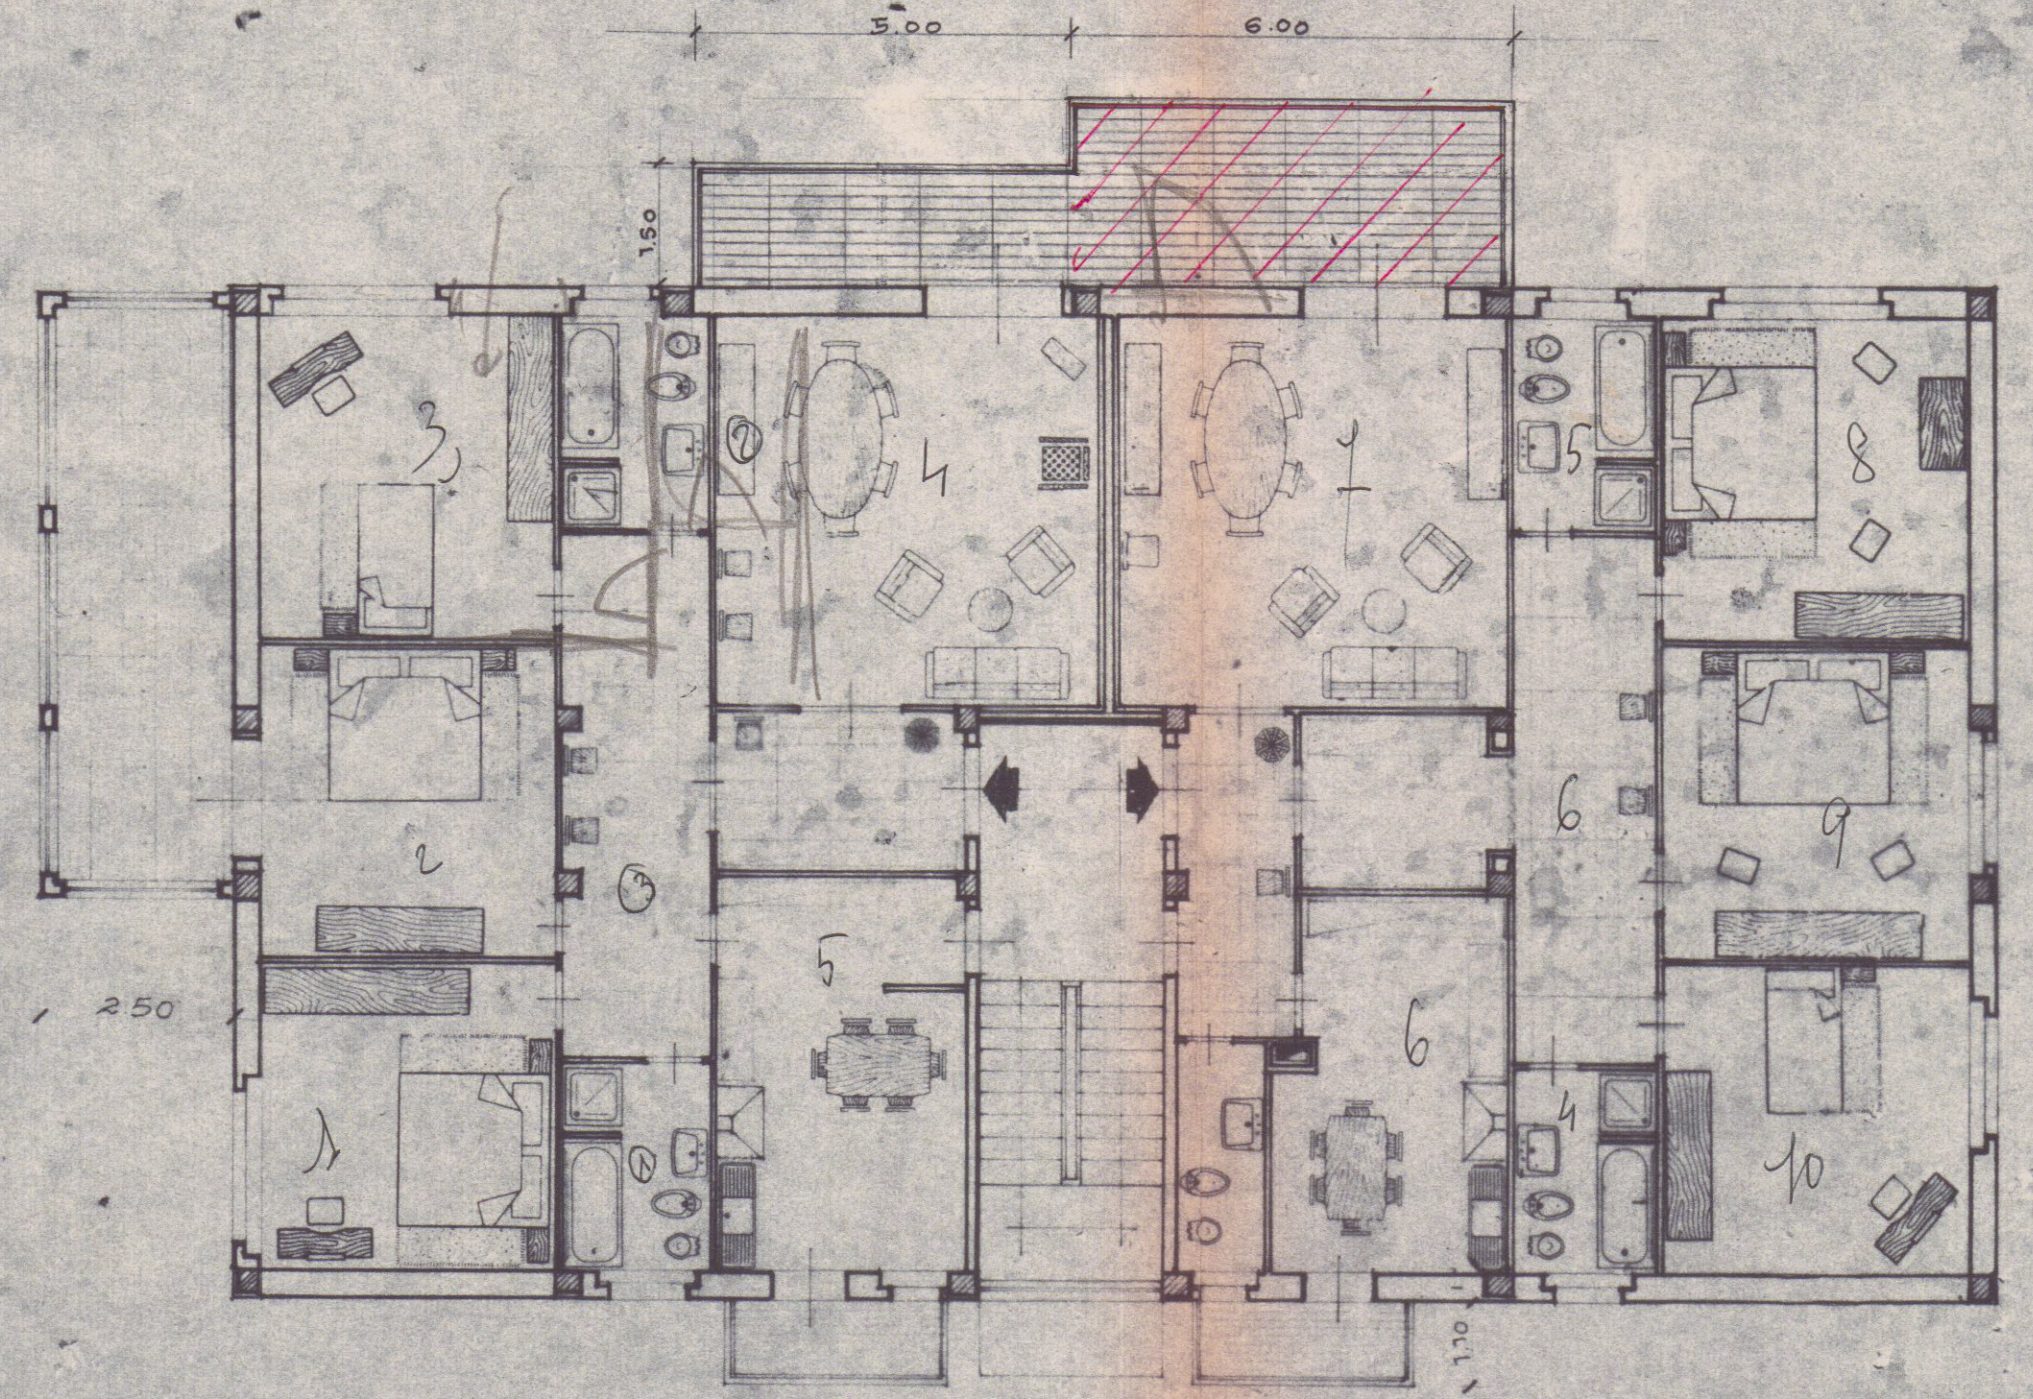

13.20

PIANTA PIANO
Primo