

COMUNE CARRARA		LOCALITA' COVETTA piano di zona 167		LEGGE 27 MAGGIO 1975 N° 166	
CONSORZIO ETRURIA		PROGETTO			
VIA CAVOUR 43 EMPOLI		PER LA COSTRUZIONE DI 48 ALLOGGI DI CIVILE ABITAZIONE			
Sezioni AA BB					
N. RIF. 6 B					
UFFICIO TECNICO DELLE COOPERATIVE					
CORSO C. ROSSELLI 17 CARRARA TEL. 74504					
SCALA 1:100		PROGETTISTI			
DATA		DOTT. ARCH. ENRICO MONTEPAGANI			
		" " MAURO ROCCHI			


Don. Arch. ROCCHI MAURO

APPROVATO
7 OTT. 1975 CONTROLLATO IL TECNICO

Approvato dal Sindaco alle condizioni indicate nel permesso di costruzione del 7 OTT. 1975 L'ING. CAPO


IL PRESIDENTE

UFFICIO URBANISTICA

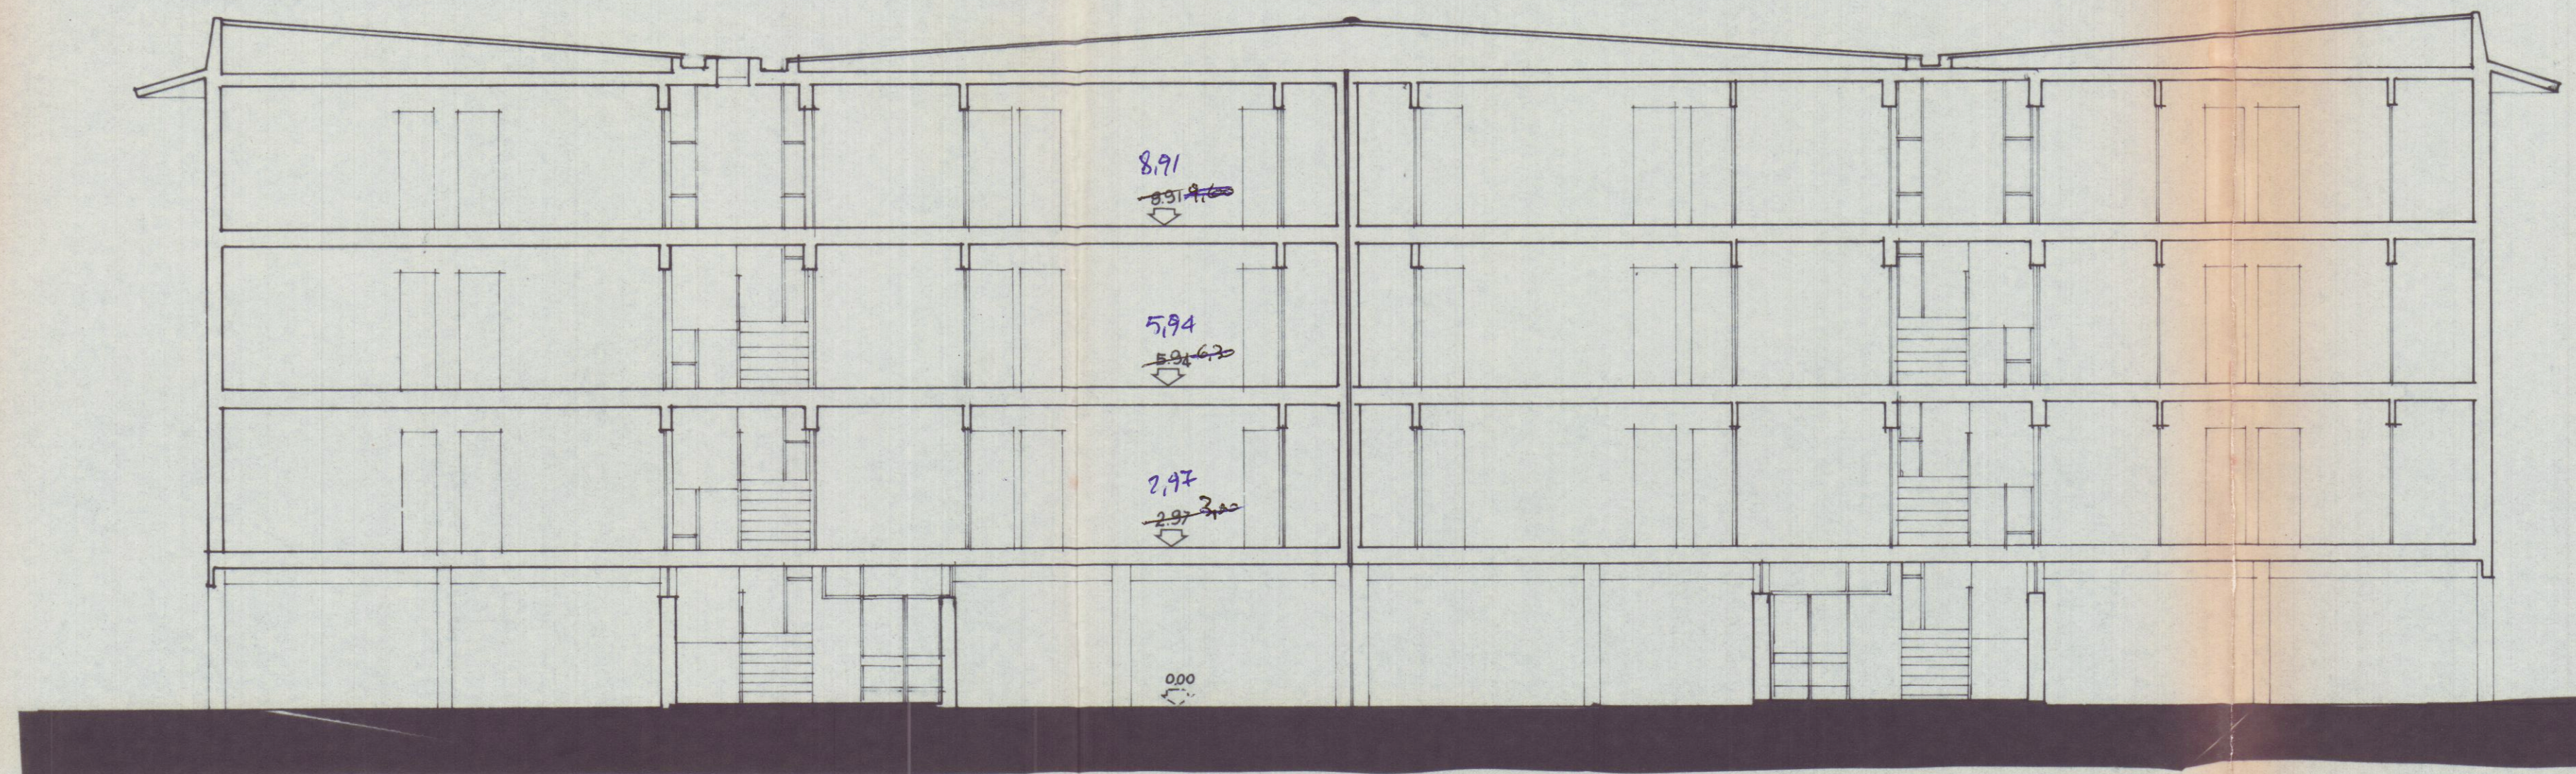

B B

11.83
8.91
5.94
2.97
0.00

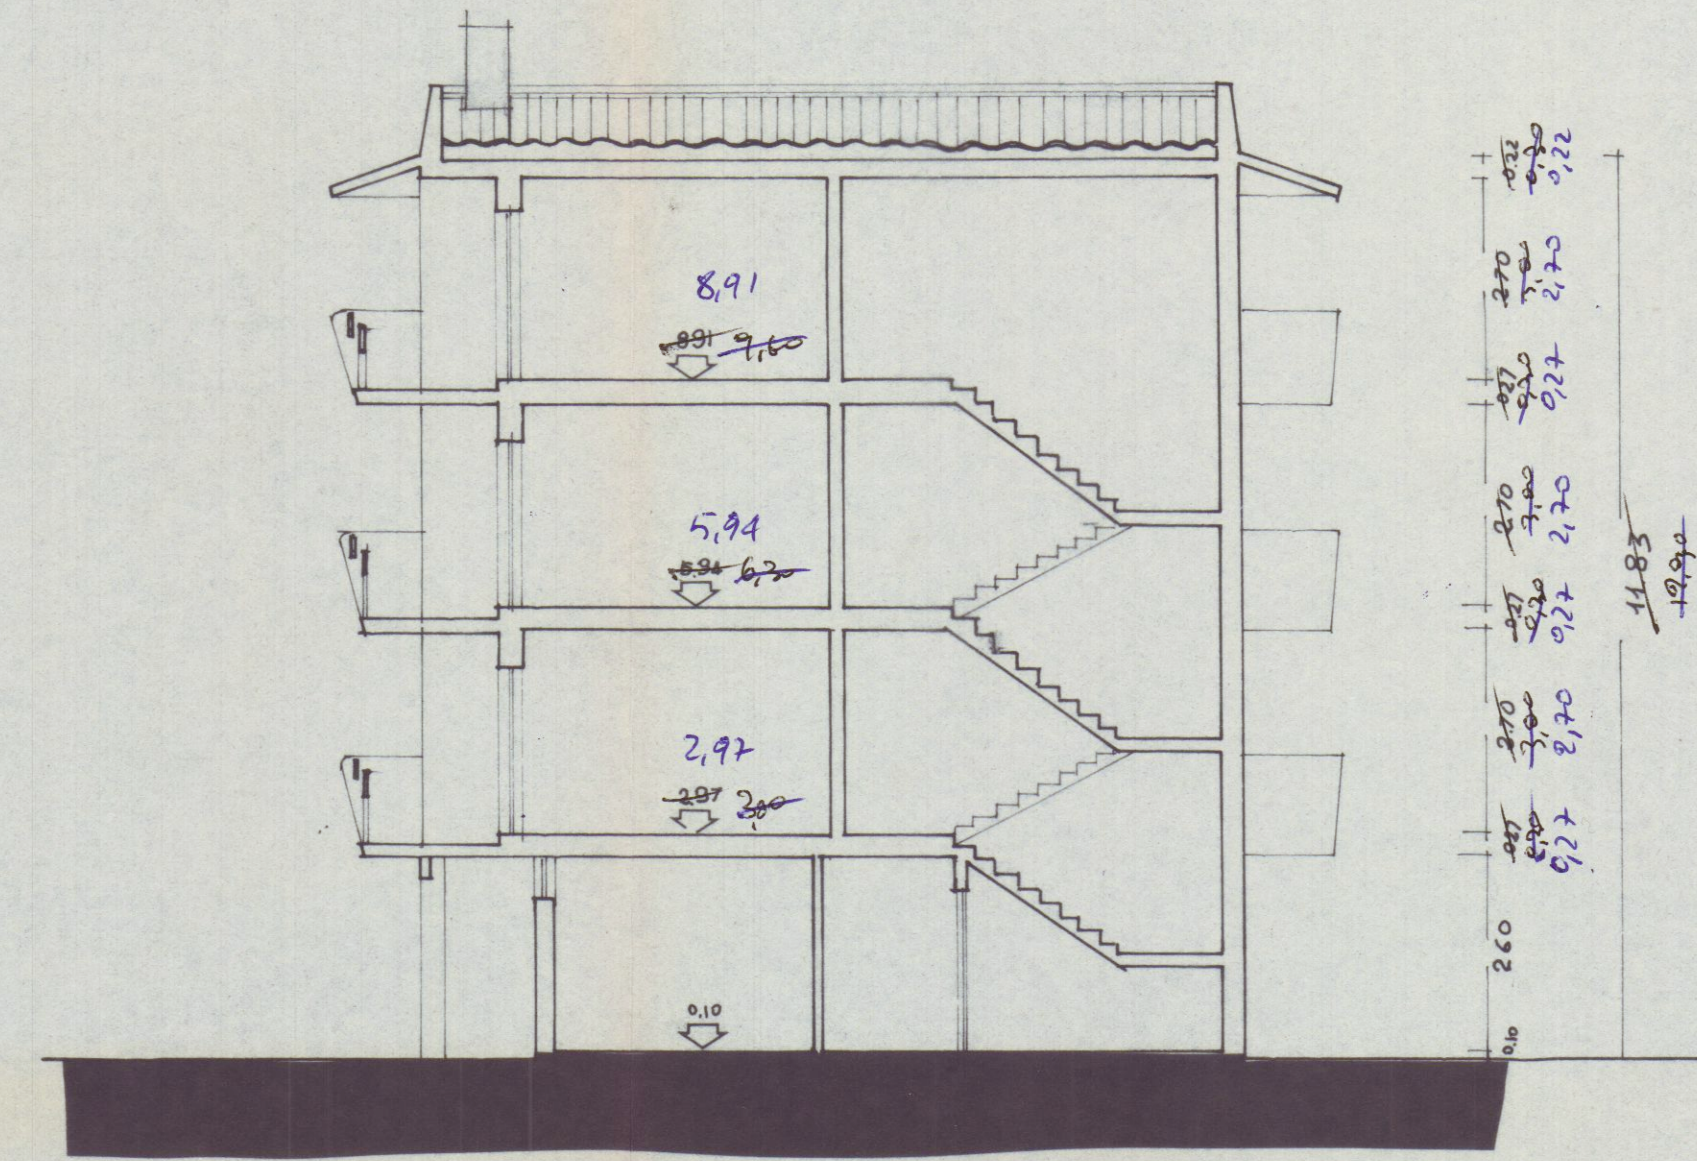

AA

11.83
8.91
5.94
2.97
0.10