29	tavola di progetto sezione EF	rapporto: 1/100

TIZIANO S.A.S. _ via Pellicceria n°10 Firenze

oggetto: variante al fabbricato per civile abitazione e negozi previsto in Carrara località Monterosso (foglio n°41 particella n°153-152 ecc.) via B. Conti _ via di P.R.G. _ Approvato su parere n°40 della C.E.C. del 3-11-82 e concessione Prot. n°23042/3926 1982 _ anno 1984 pratica n°235 _

progettista: dott. arch. emilio nelli _ Carrara

ORDINE DEGLI ARCHITETTI DI MASSA-CARRARA
dott. arch. NELLI EMILIO 45
Cod. Fisc. NLL MLE 24S06 B832P
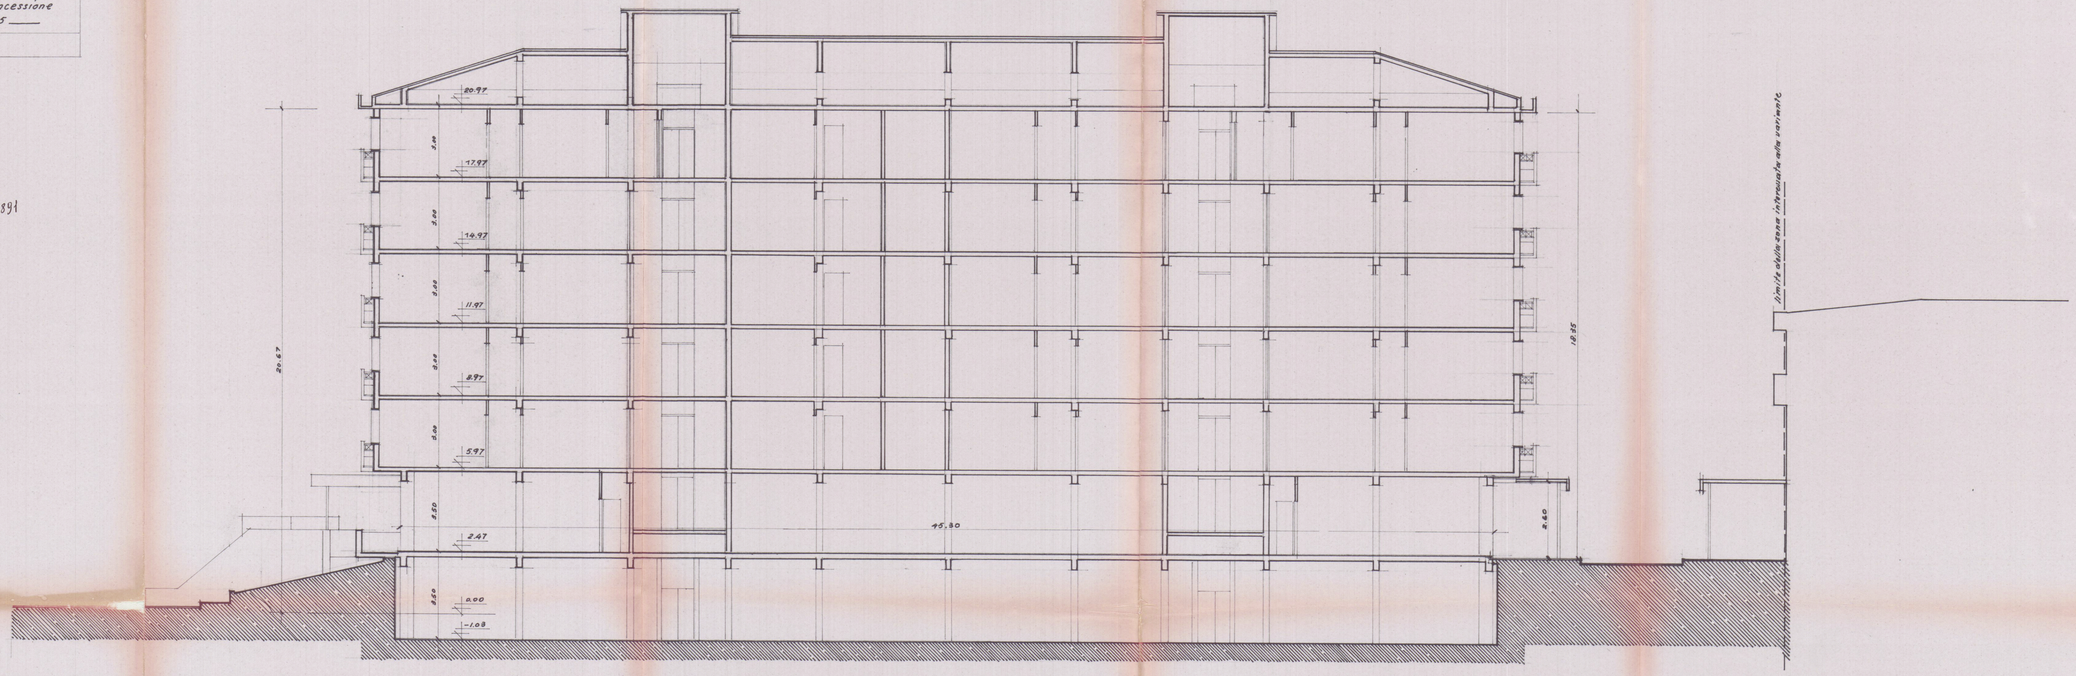
PARERE FAVOREVOLE CONDIZIONATO
(V. Nota allegata del 21.1.82 P/101/5891
Massa, 21.01.1982
IL COMANDANTE