



ESTRATTO PLANIMETRICO


SCALA 1:1000

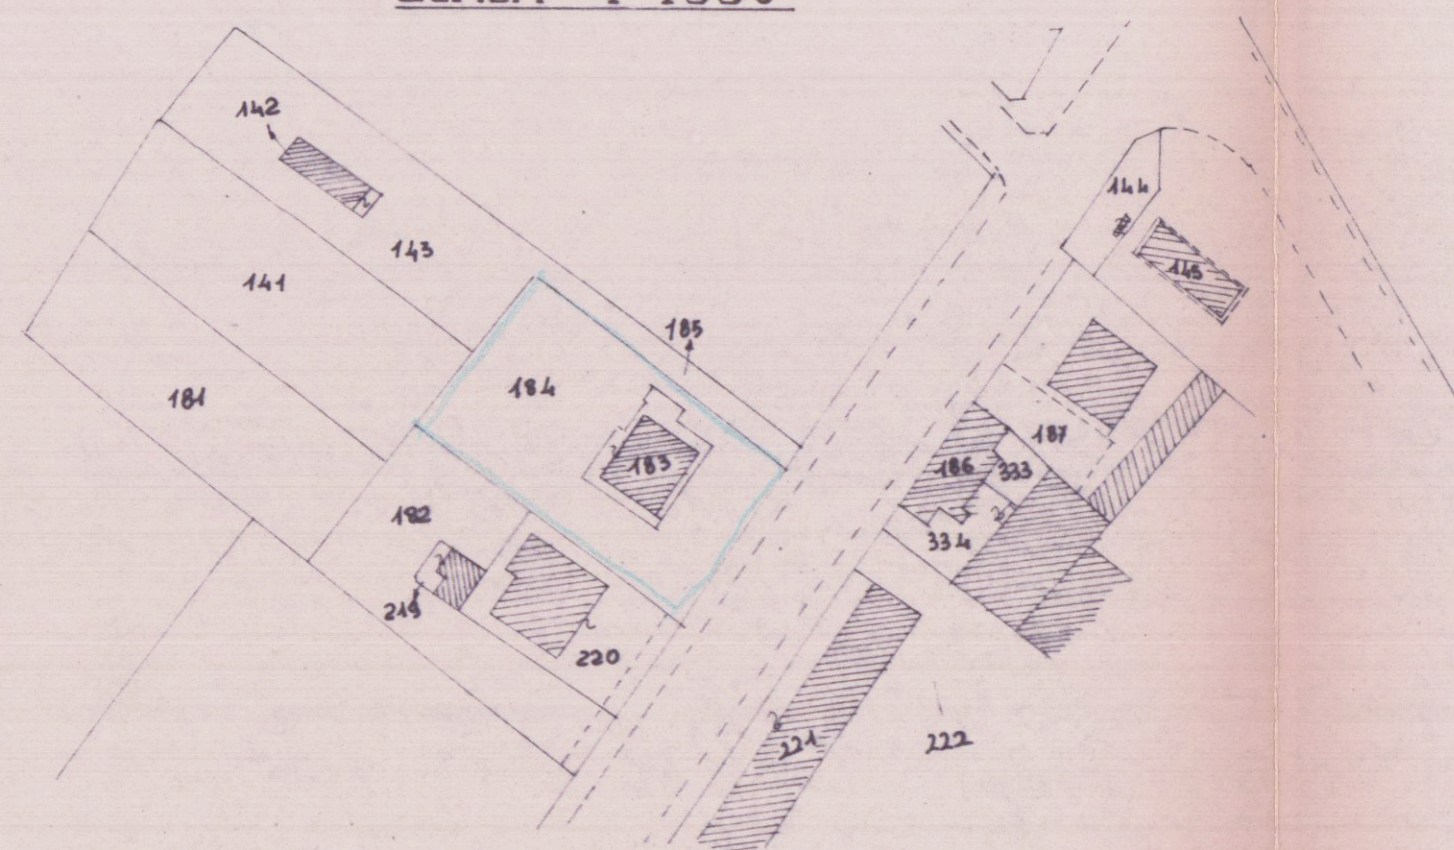


elab. grafico di cui alla Comm. Edilizia
n° 1 del 22/1/88 rev. n° 3/4

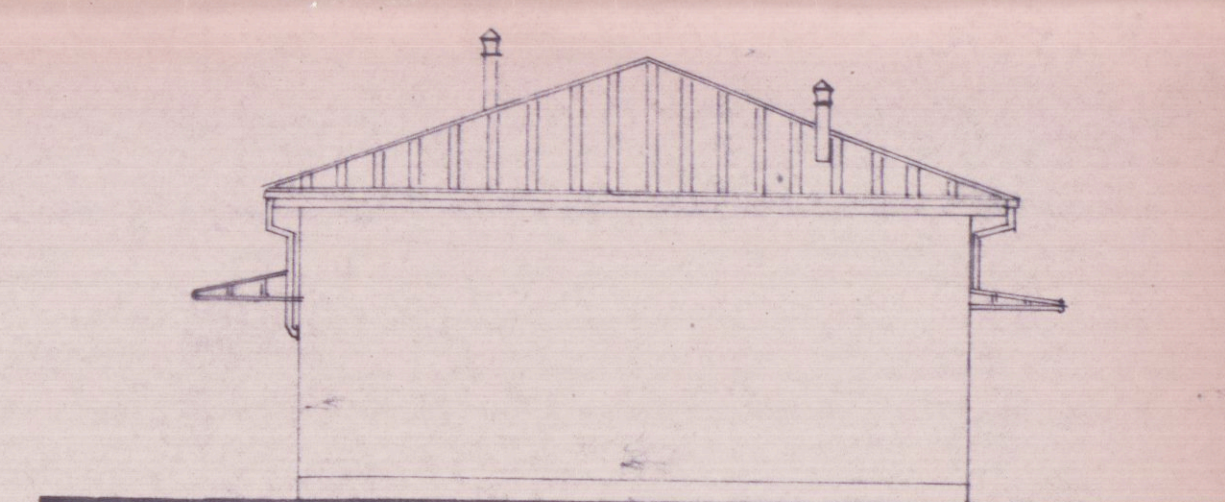




PROSPETTO NORD-EST

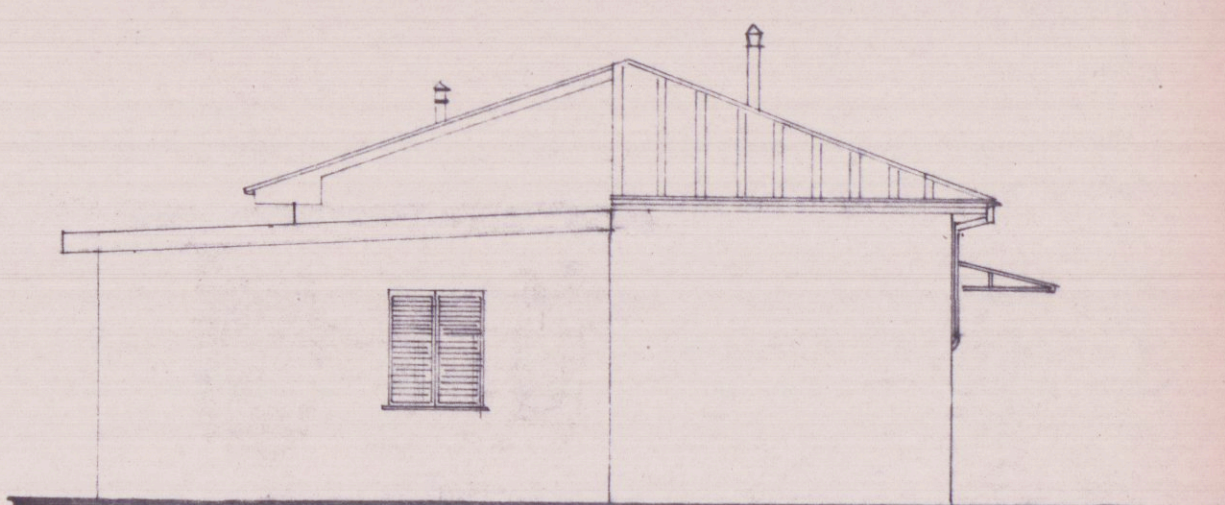


PROSPETTO SUD-OVEST

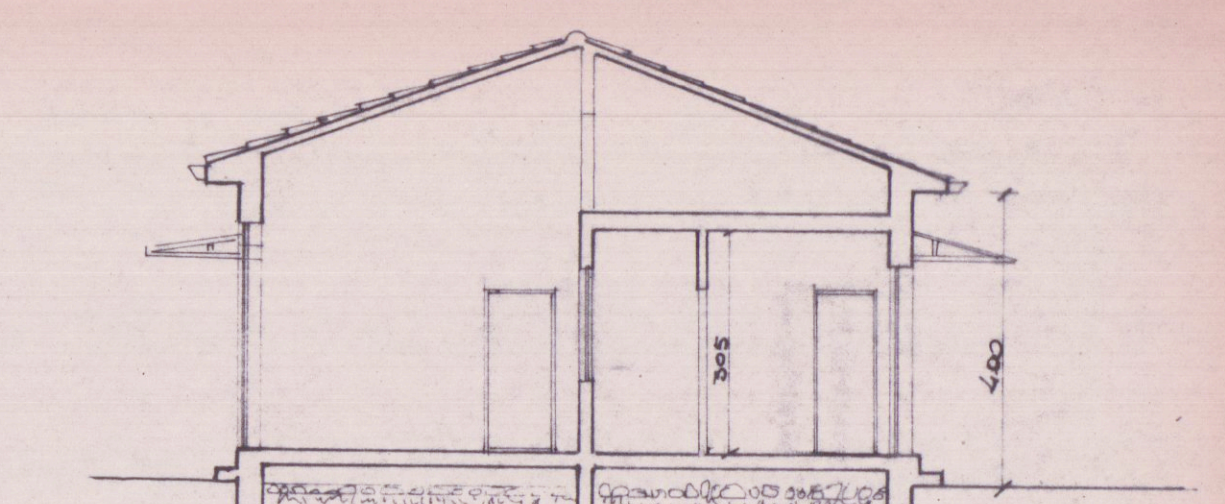


SEZIONE AA

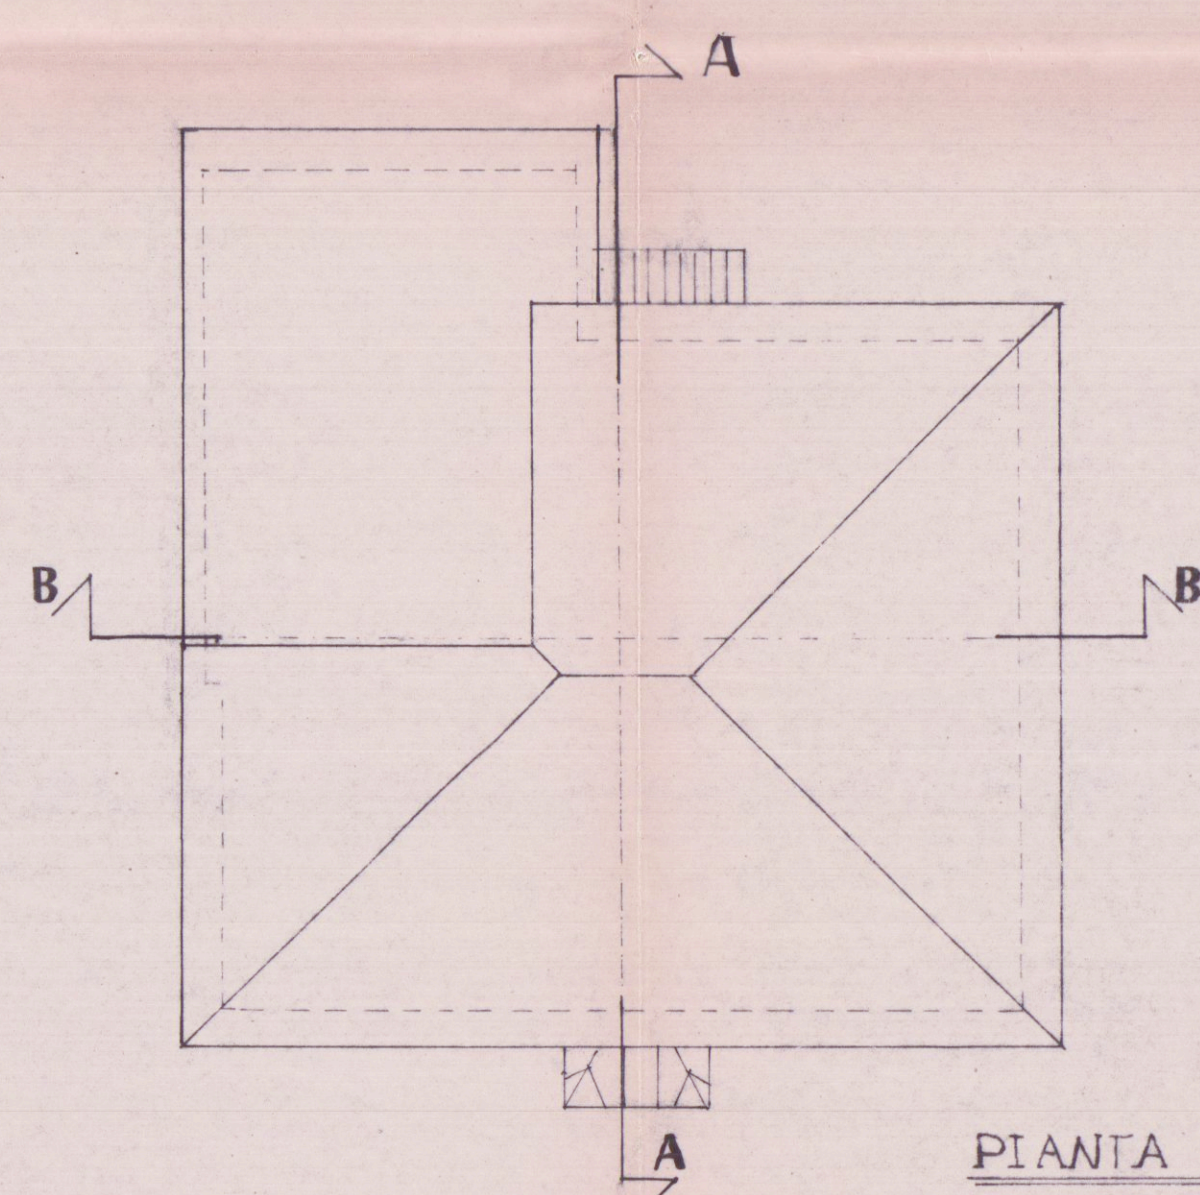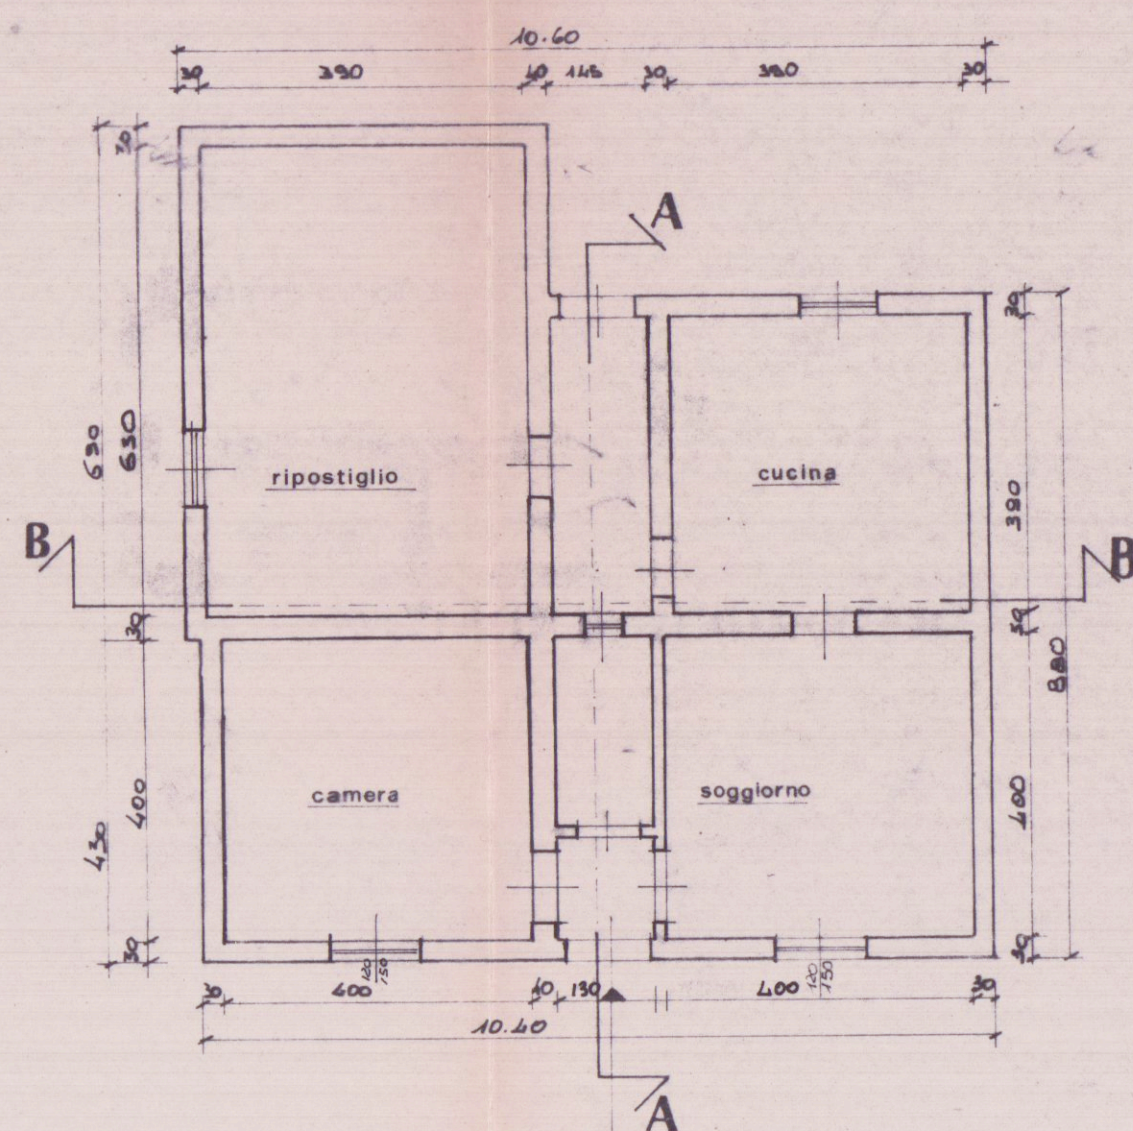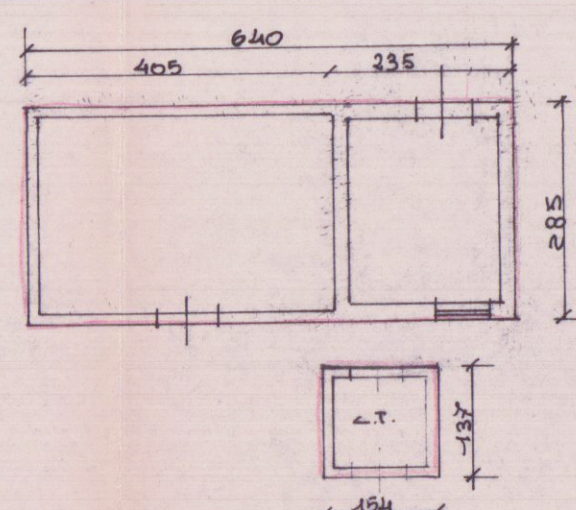


PIANTA TETTO

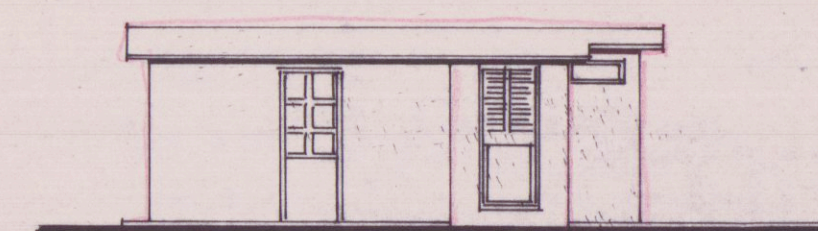

PROSPET TO SUD-EST

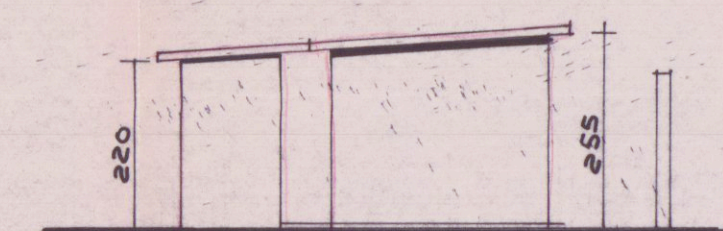


PROSPETTO NORD-EST

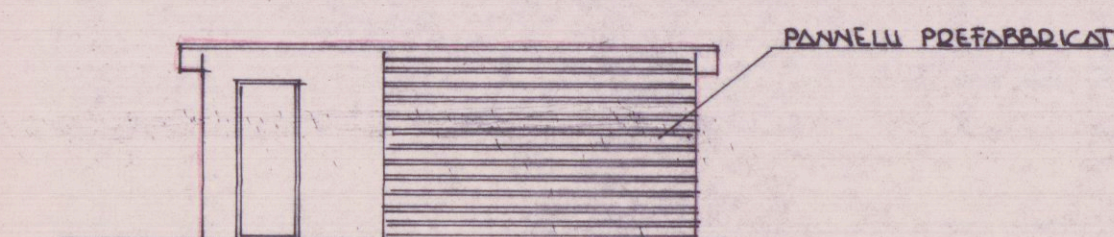


PROSPETTO NORD-OVEST



PROSPETTO SUD-ONEST

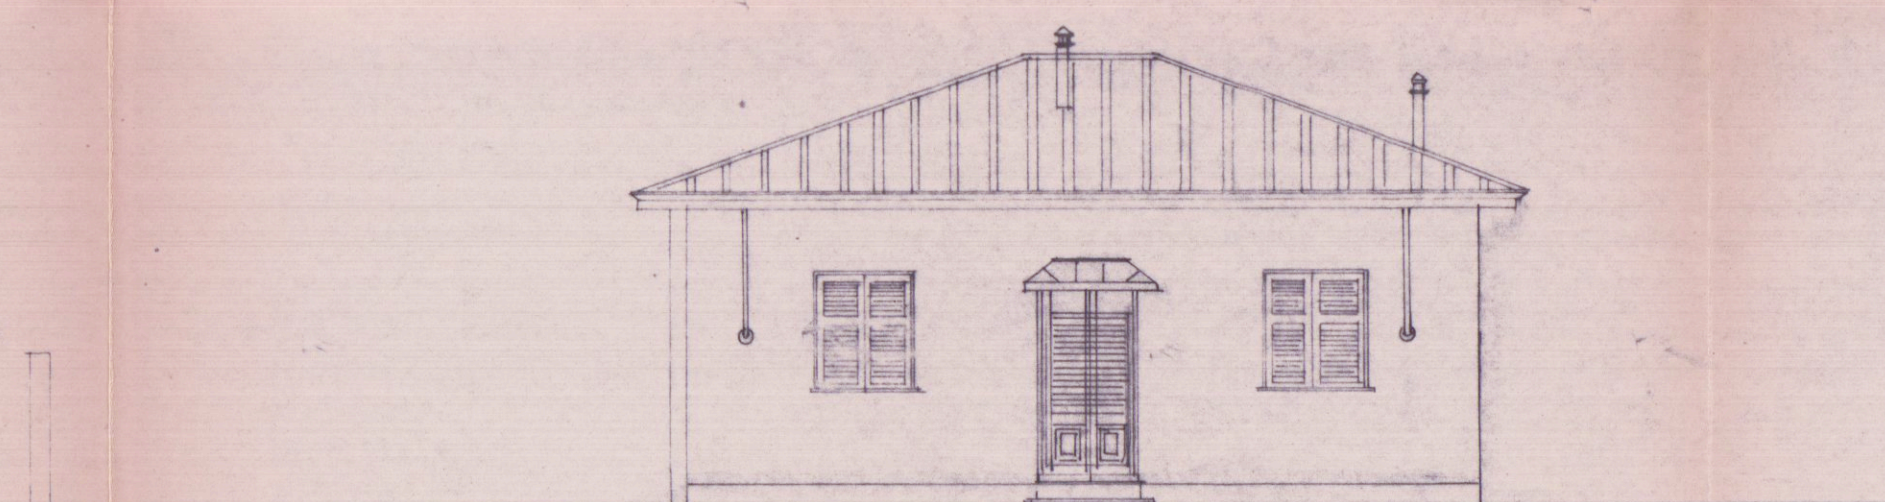

PROSPETTO SUD-EST

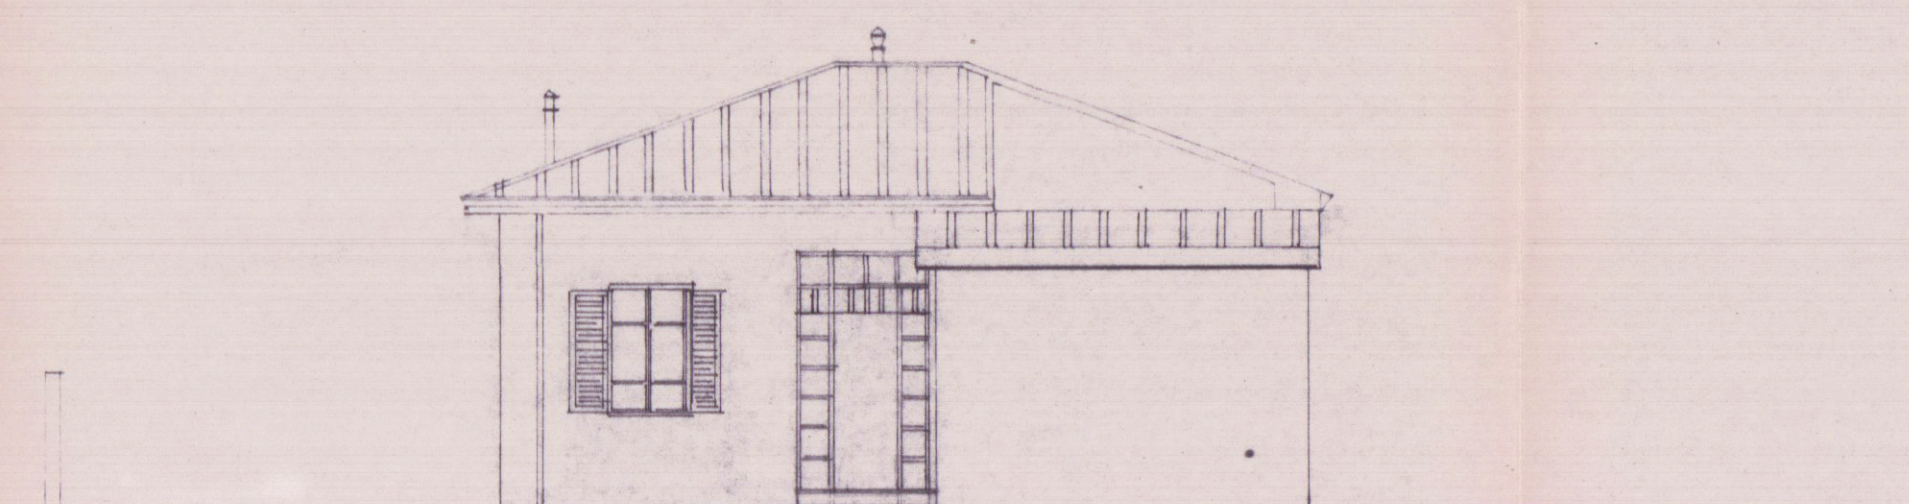


PROSET TO NODD-OVEST

SCHEMA SUPERFKI E VOLUMI				
NQ	MISURE	MQ	HE	Mc
A	4.05 x 265	10.7	2.25	24.00
B	235 x 2.55	6.0	2.25	13.50
C	134 x 1.17	1.6	2.20	3.50
TOT.		18.3		41

A B

SCHEMA SUPERFICIE E VOLUMI				
N.D.	MISURE	MO	H2	MO
INGRESSO	150x150	1.60	4.00	6.40
SOGGIORNO	4.00x4.00	16.00	4.00	64.00
CUCINA	3.00x3.90	15.21	1.00	60.81
NSHM P. 1.	1.15x3.80	5.55	4.00	22.00
BAGNO	1.15x2.15	3.65	1.00	11.00
CAMERA	4.00x4.00	16.00	4.00	64.00
RIPOSTIGLIO	3.90x6.30	20.58	3.20	78.00
TOTALE		82.67		314.21

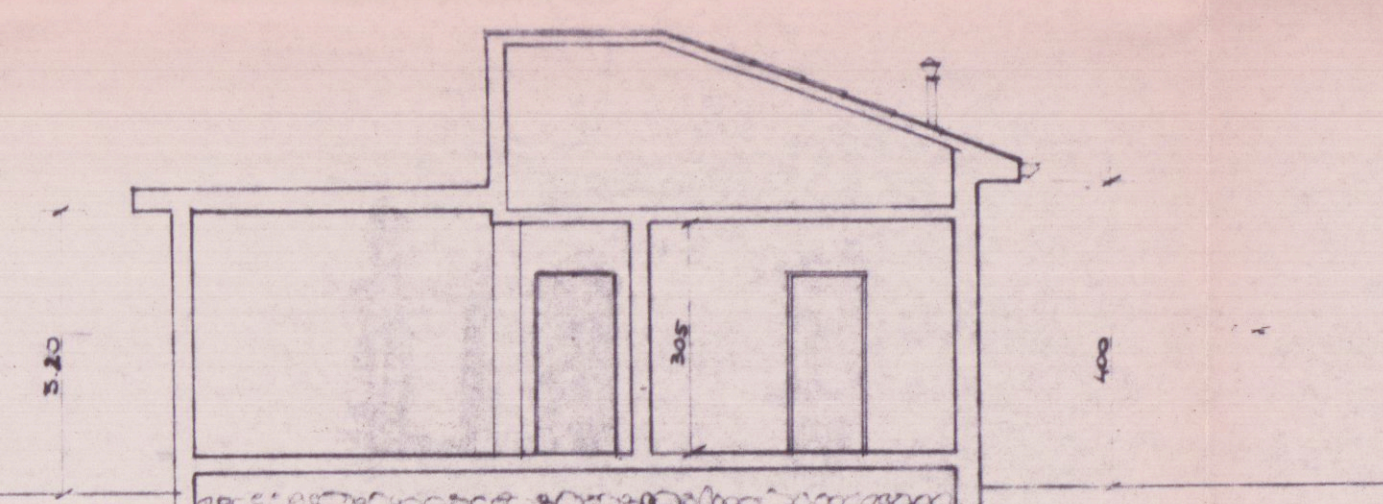

SEZIONE BB