




COMUNE DI CARRARA
17 APR. 2010

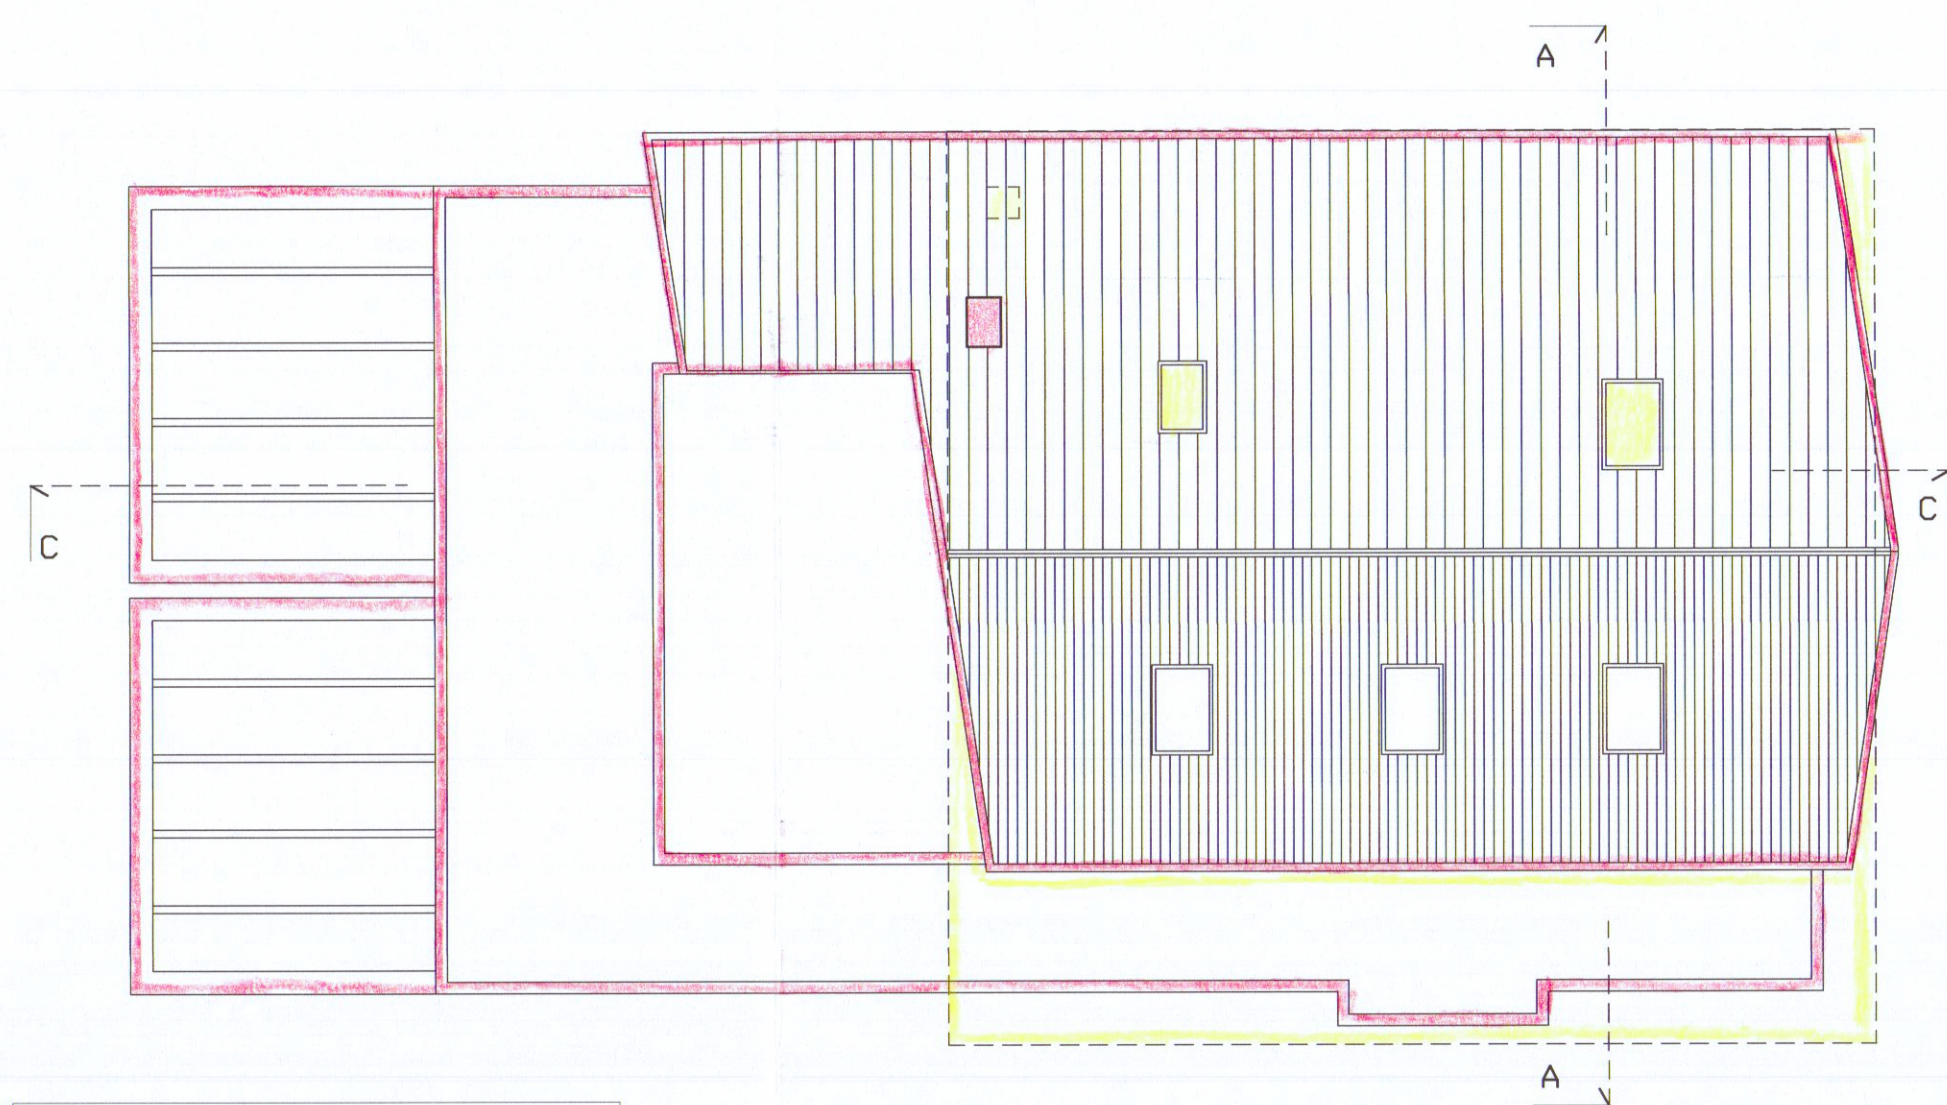

PIANTA COPERTURA

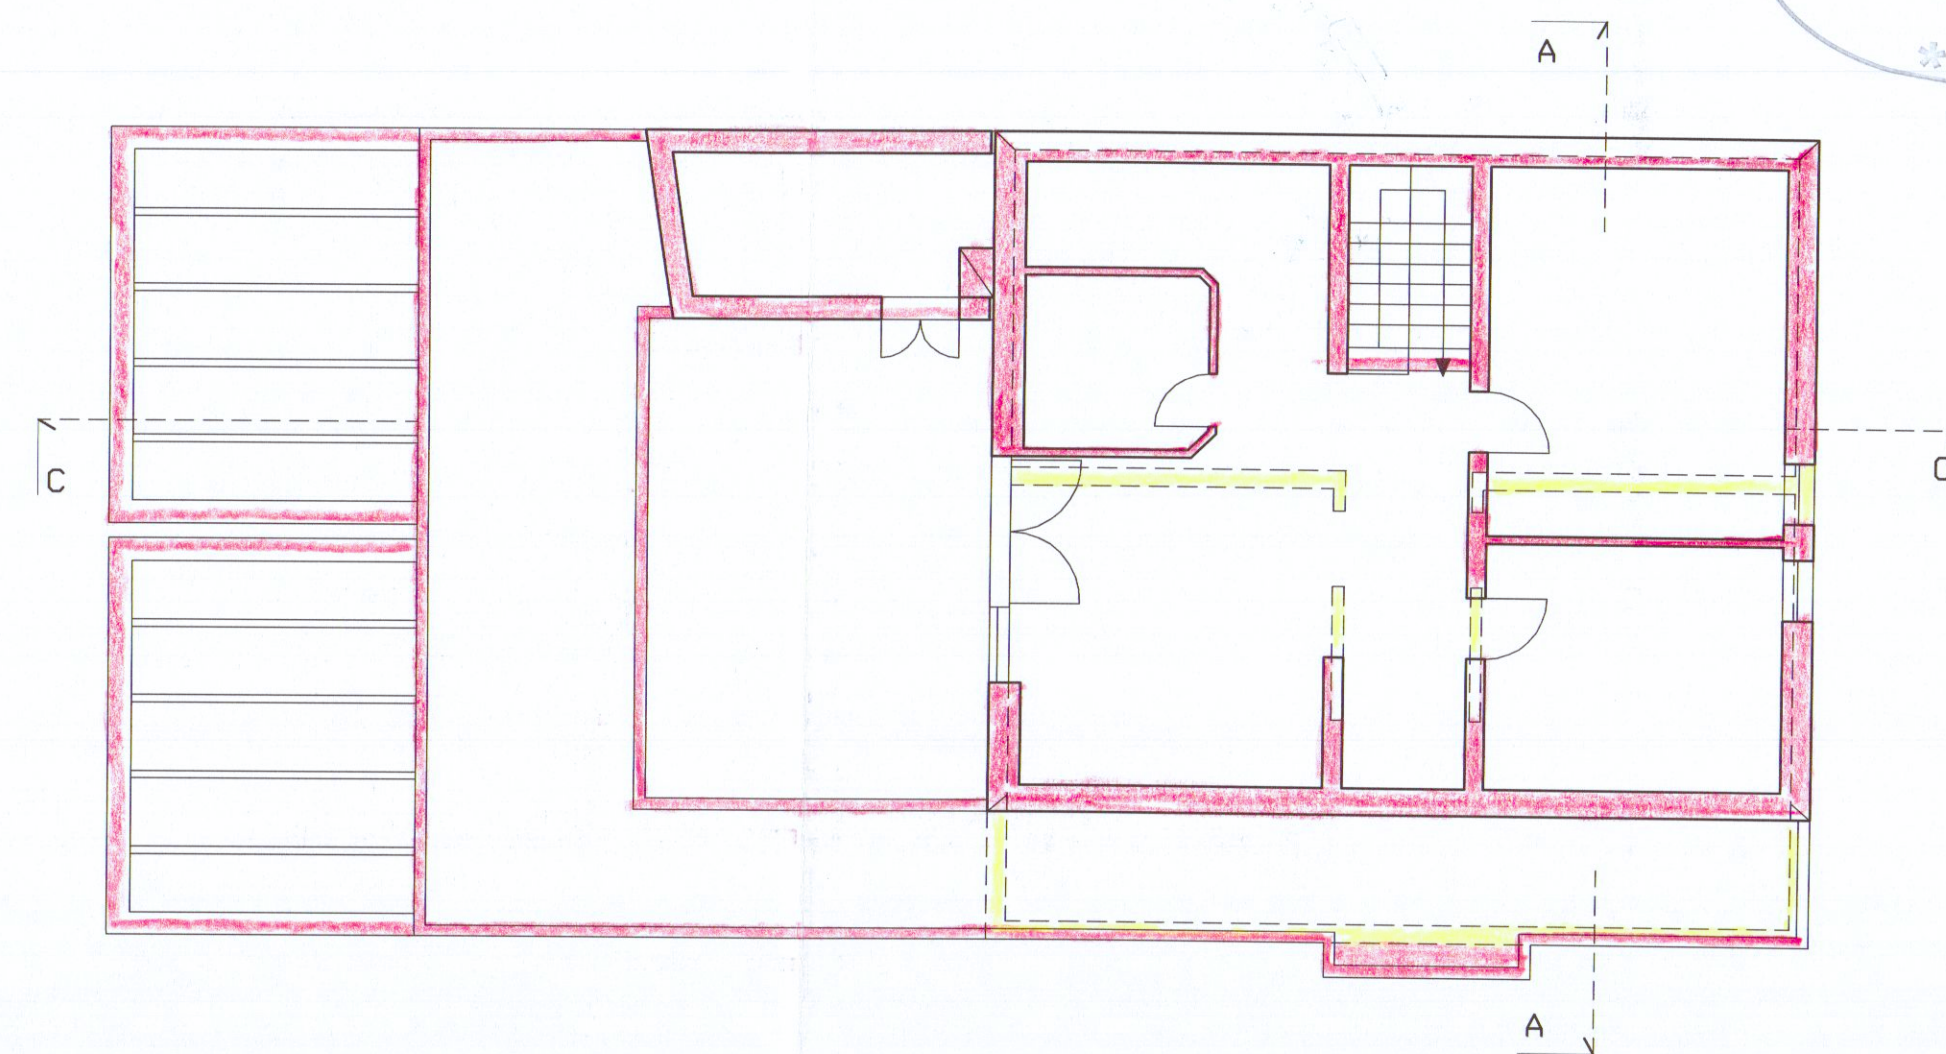


PIANO SOTTOTETTO

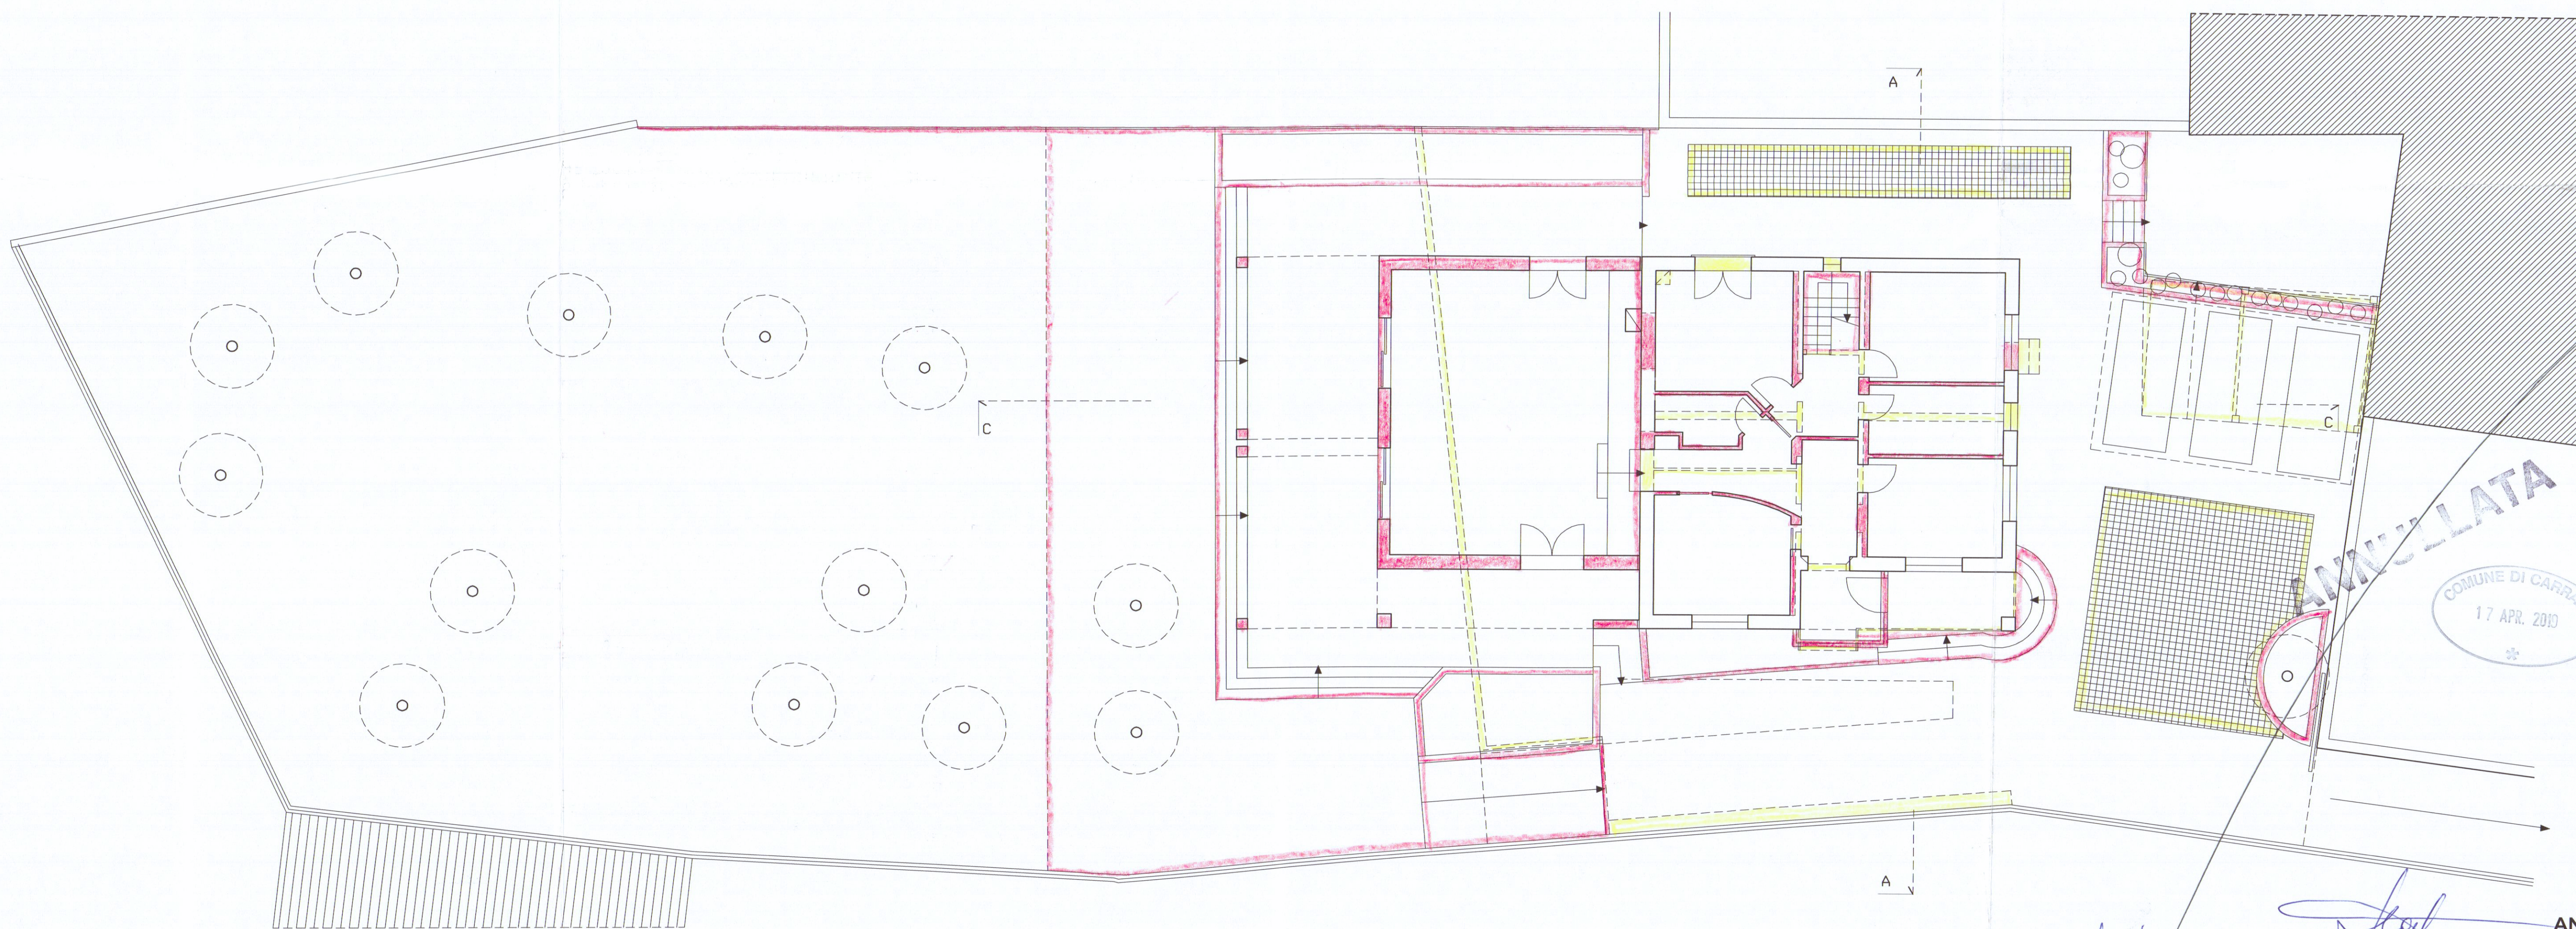

PIANO TERRENO

ANNULLATA
COMUNE DI CARRARA
17 APR. 2010

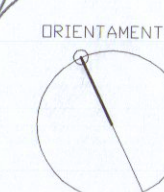

ANTONIO MOISE' ARCHITETTO
Piazza 2 giugno 14 Carrara 54033 - tel.-fax 0585.70745 - mobile 335.8196397 e-mail eromose@tin.it

PERMESSO DI COSTRUIRE
RISTRUTTURAZIONE e AMPLIAMENTO
DI EDIFICIO RESIDENZIALE

G	SOVRAPPOSIZIONE PIANTE	SCALA	1:100
	COMMITTENTE Sig. MASSIMO MARINO	DATA	11.3.2019
PROGETTISTA FOSSONE - Via Fossone Alto 19/A	FOLIO	62	
	MAPPALE	481- 482/1	