
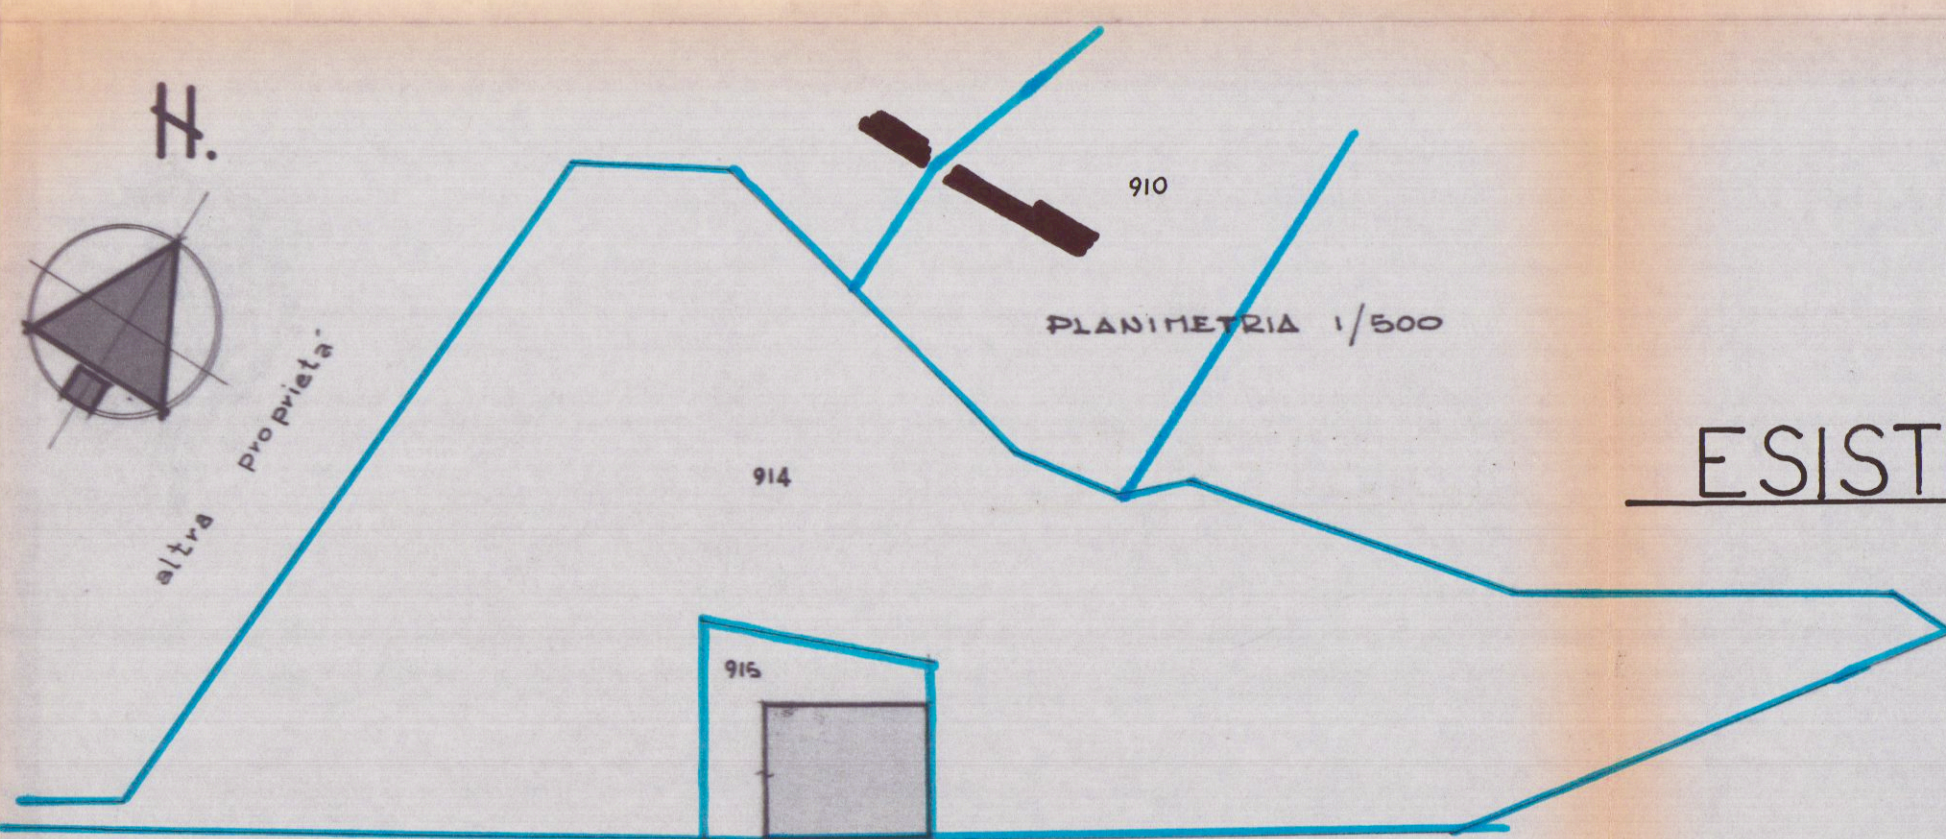
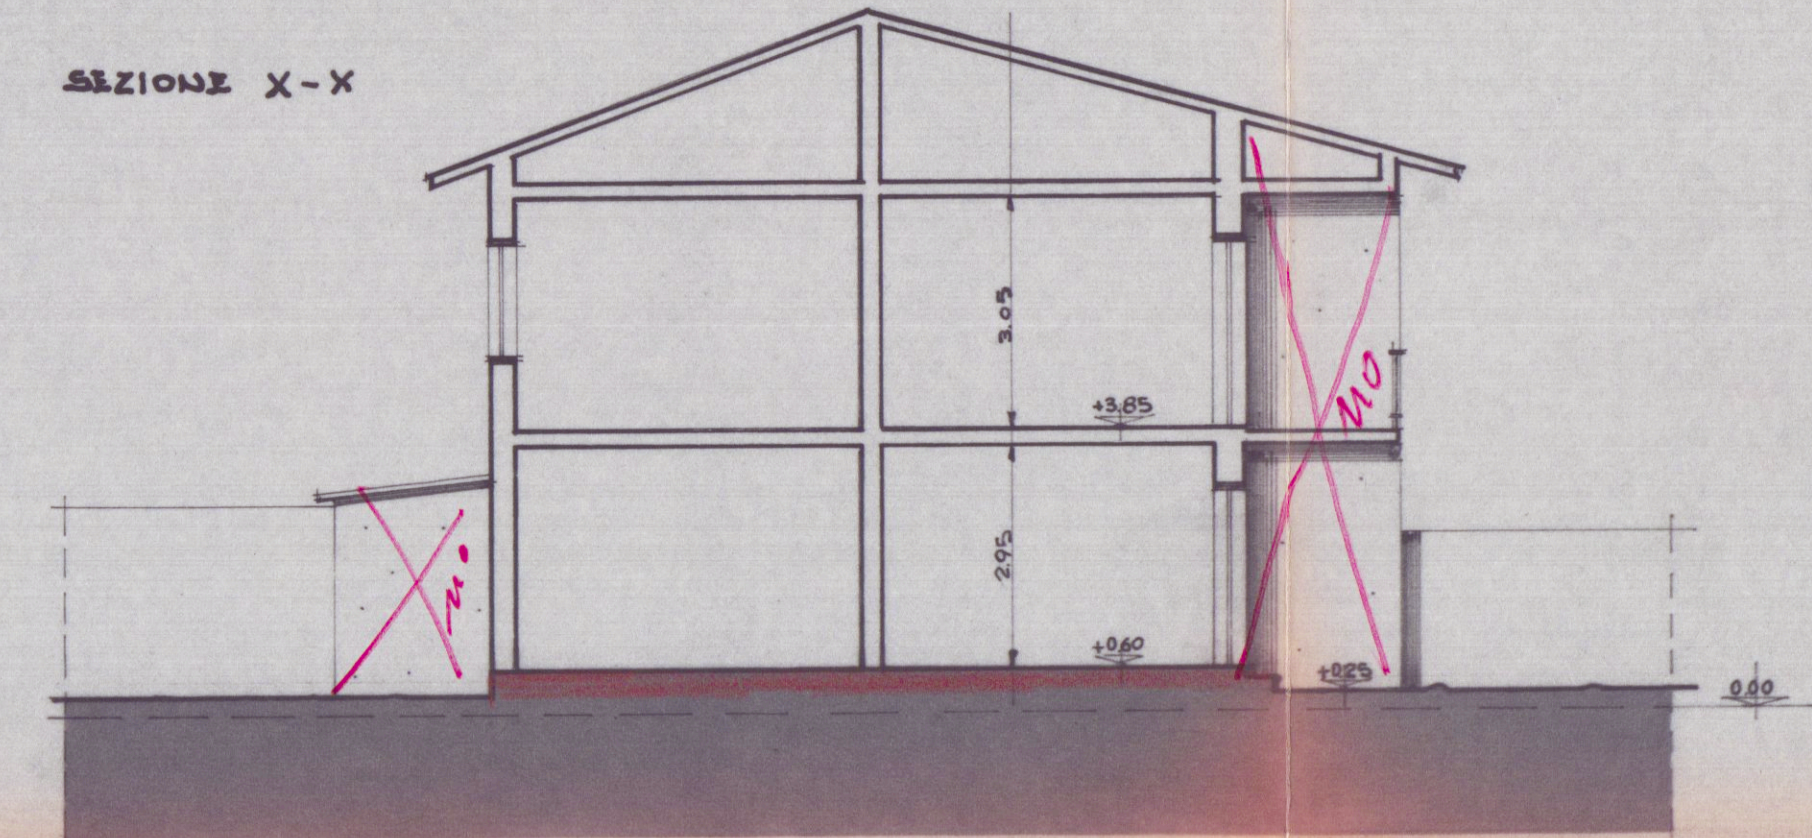
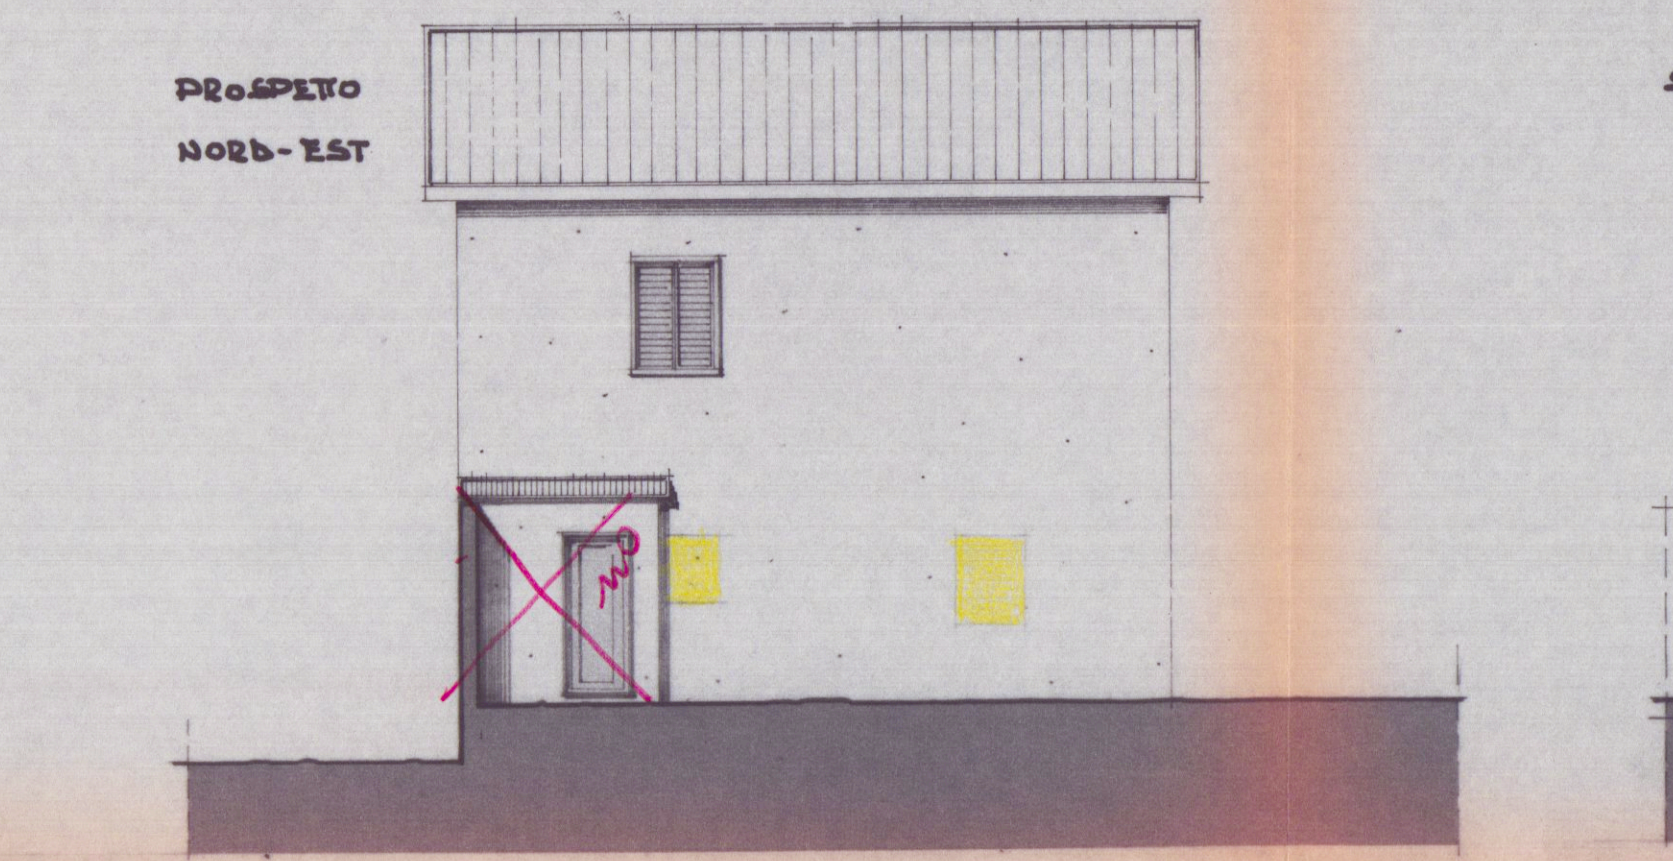
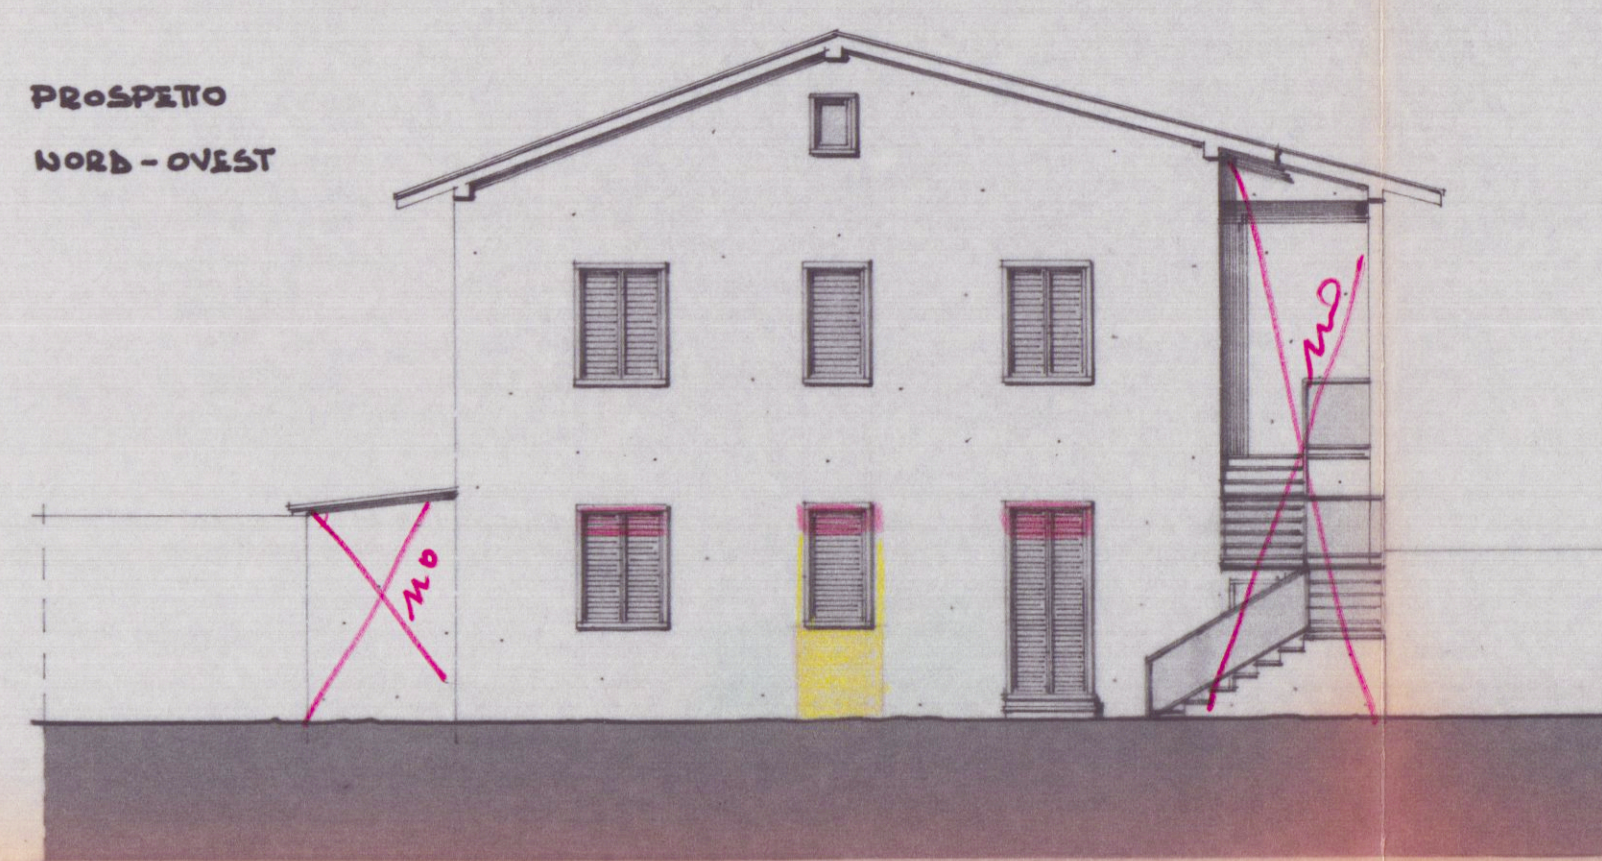
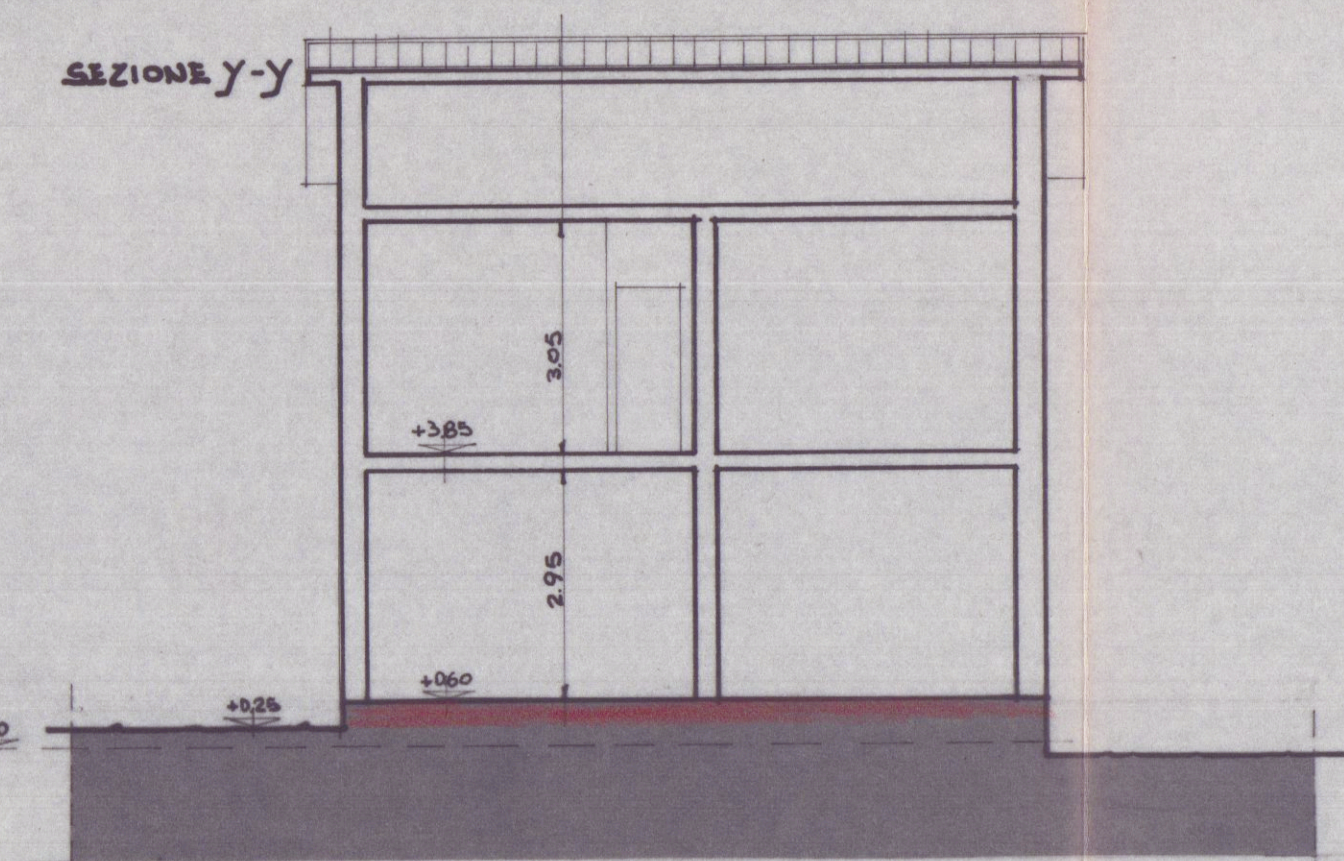
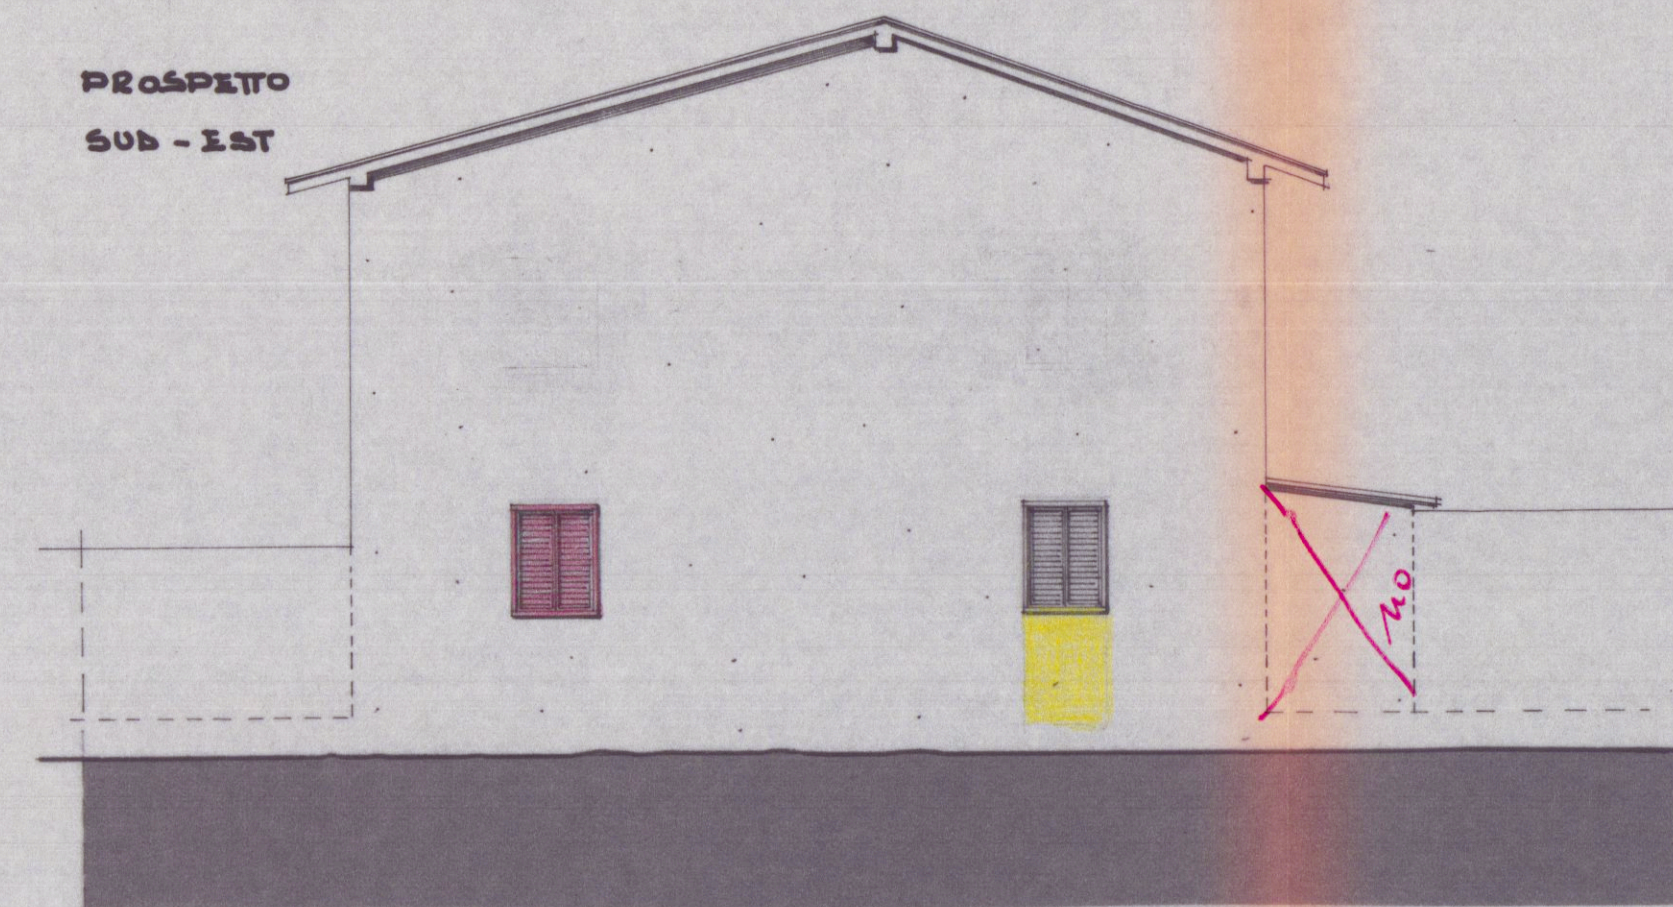
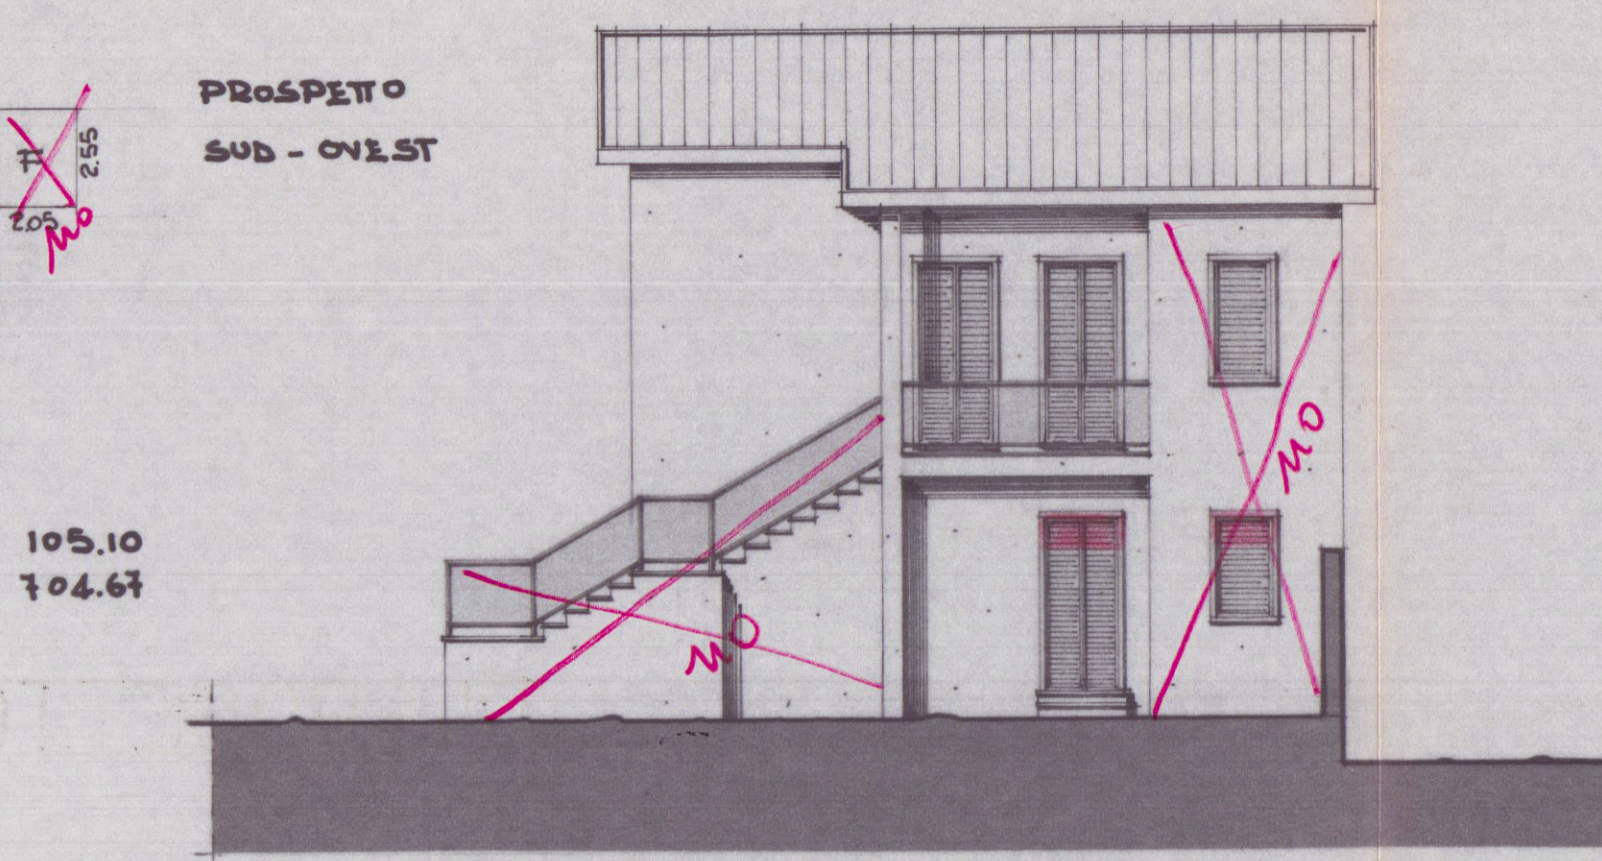









| ESISTENTE |            | DI PROGETTO |        |
|-----------|------------|-------------|--------|
| PARTE     | DIMENSIONI | SUP. H.     | VOLUME |
| A         | 200x210    | 5.40        | 10.80  |
| B         | 1005x940   | 94.47       | 651.84 |
| C         | 205x255    | 5.23        | 36.09  |
| D         | 200x210    | 5.40        | 10.80  |
| E         | 1005x940   | 94.47       | 651.84 |
| F         | 205x255    | 5.23        | 36.09  |

SUP. COPERTA MQ. 105.10  
VOLUME MC. 704.67

## DI PROGETTO

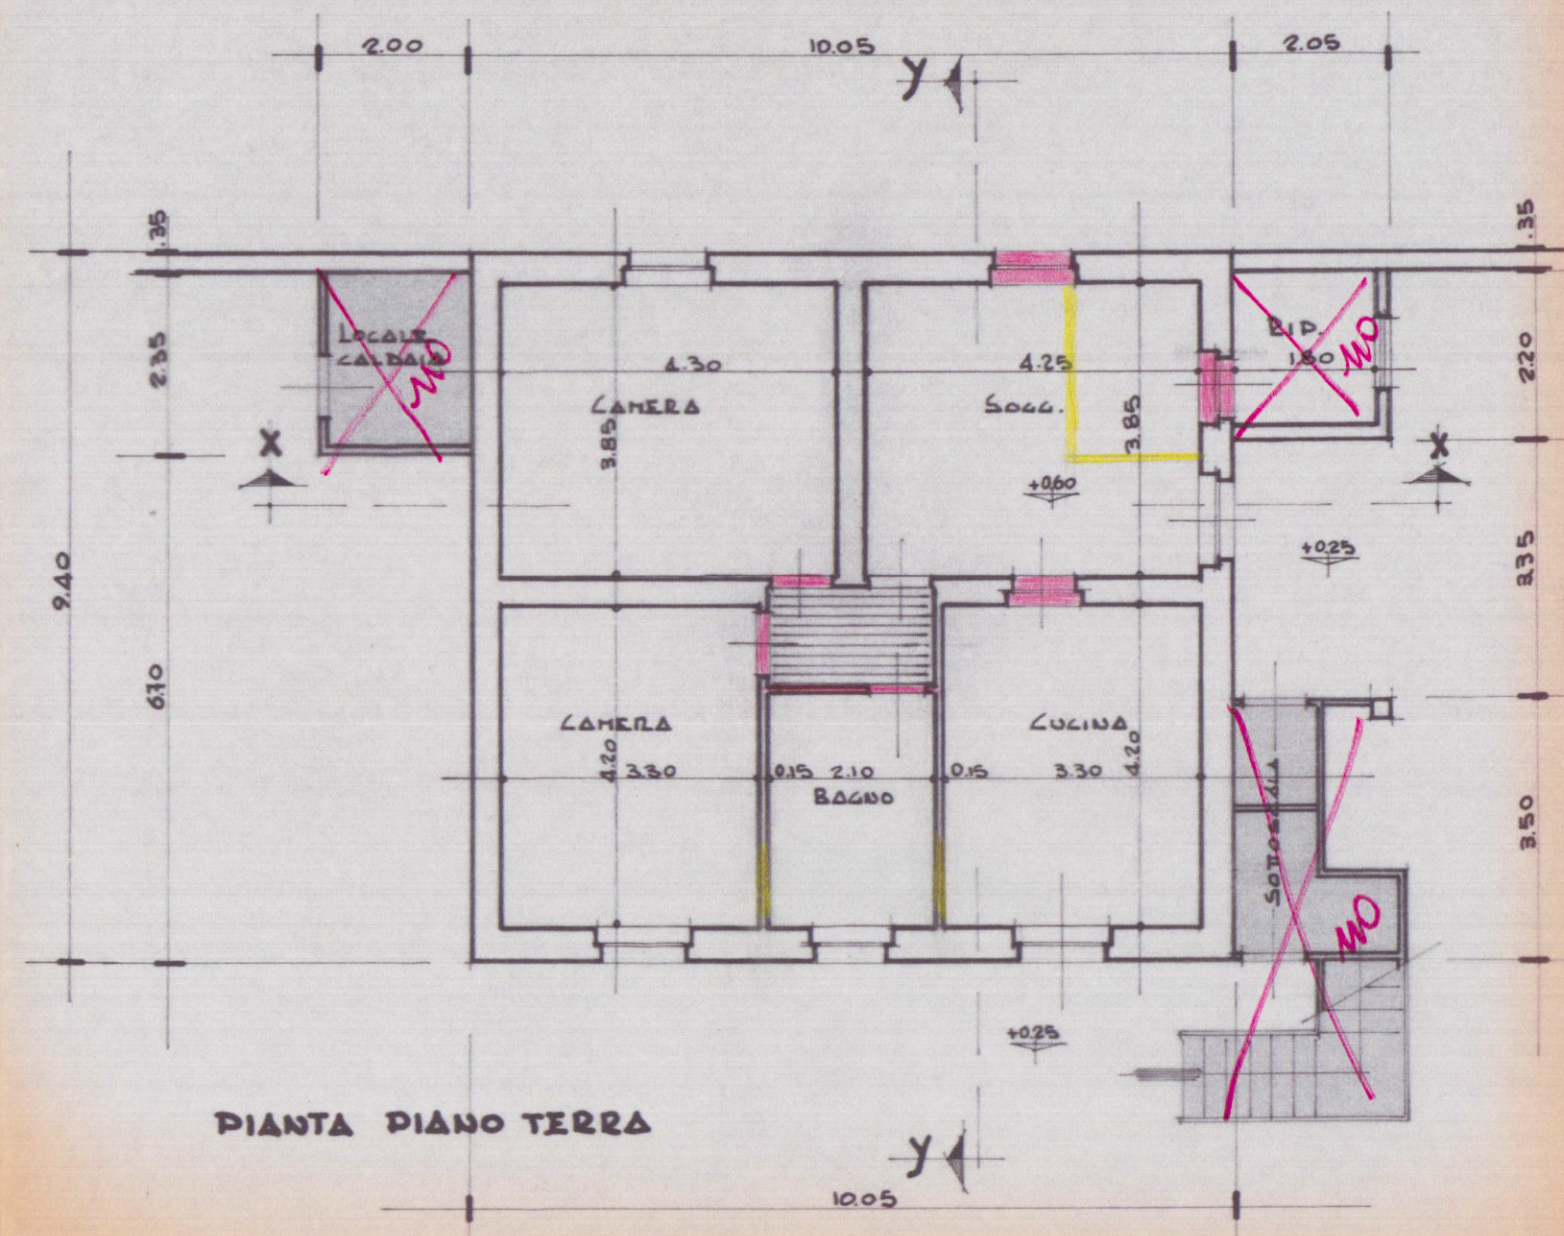

## ESISTENTE

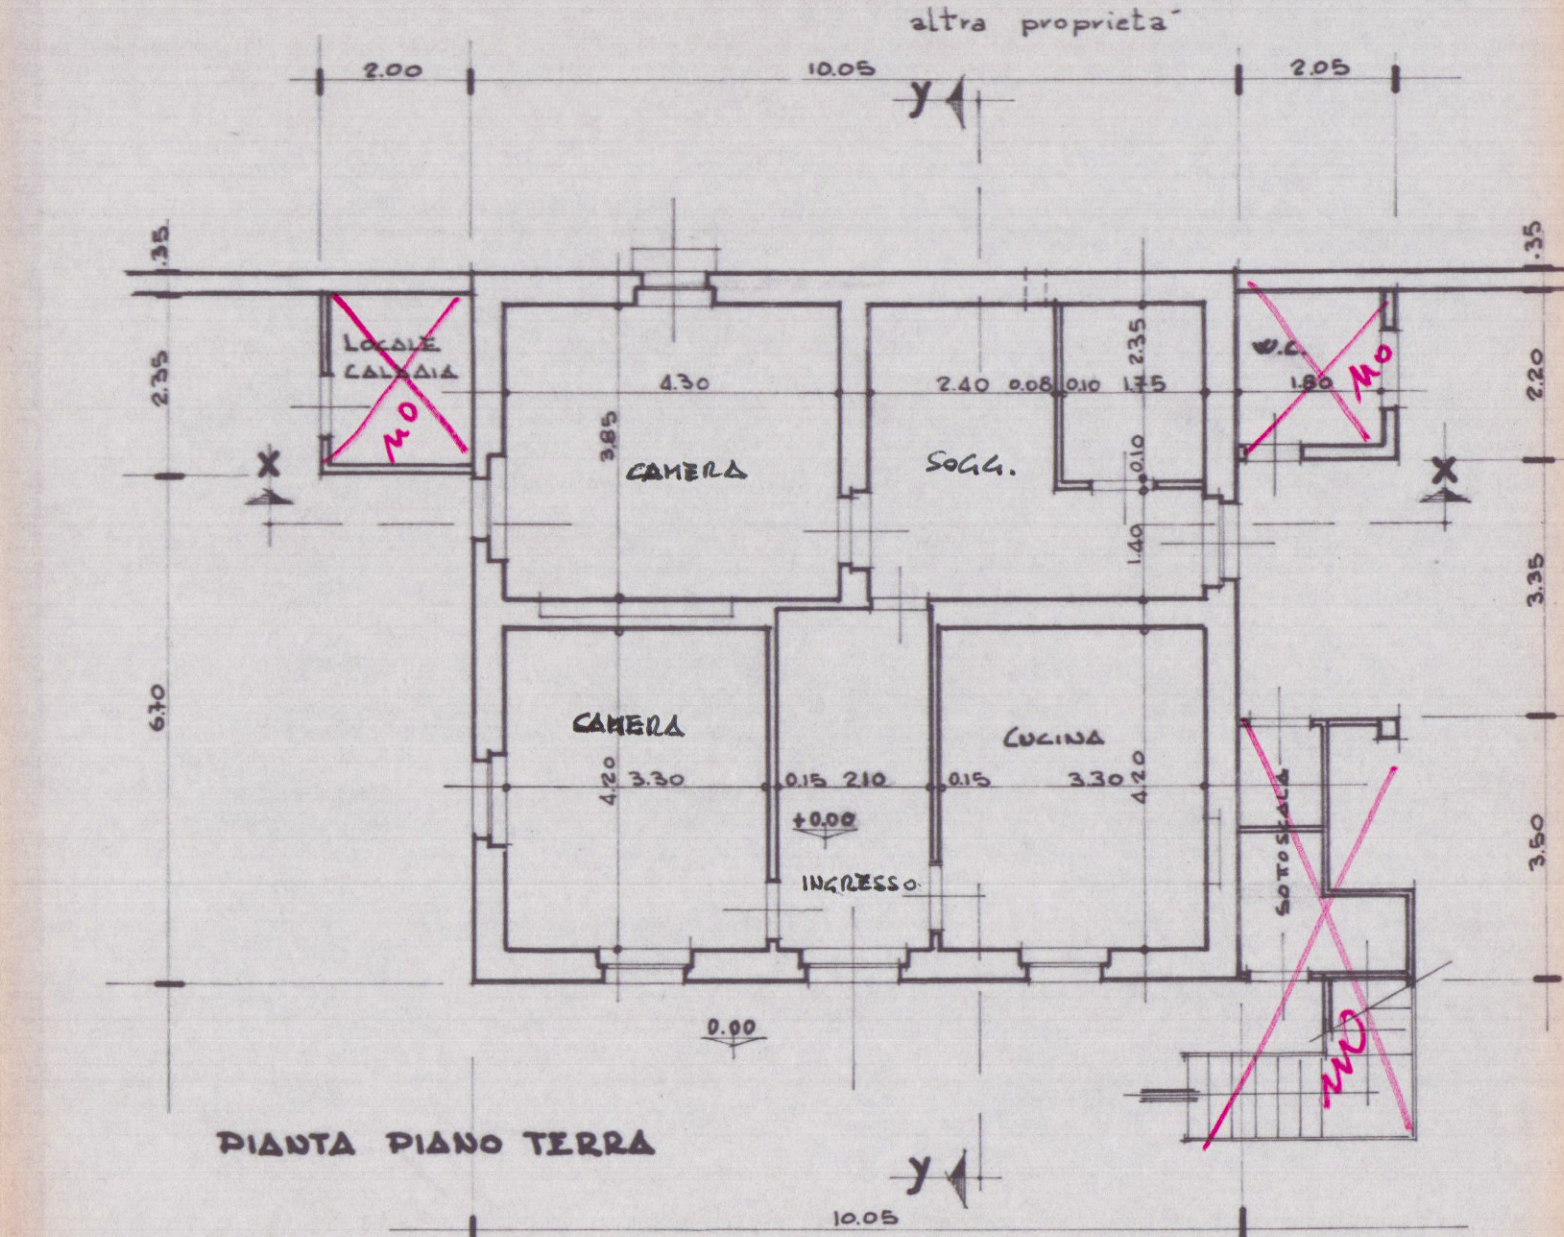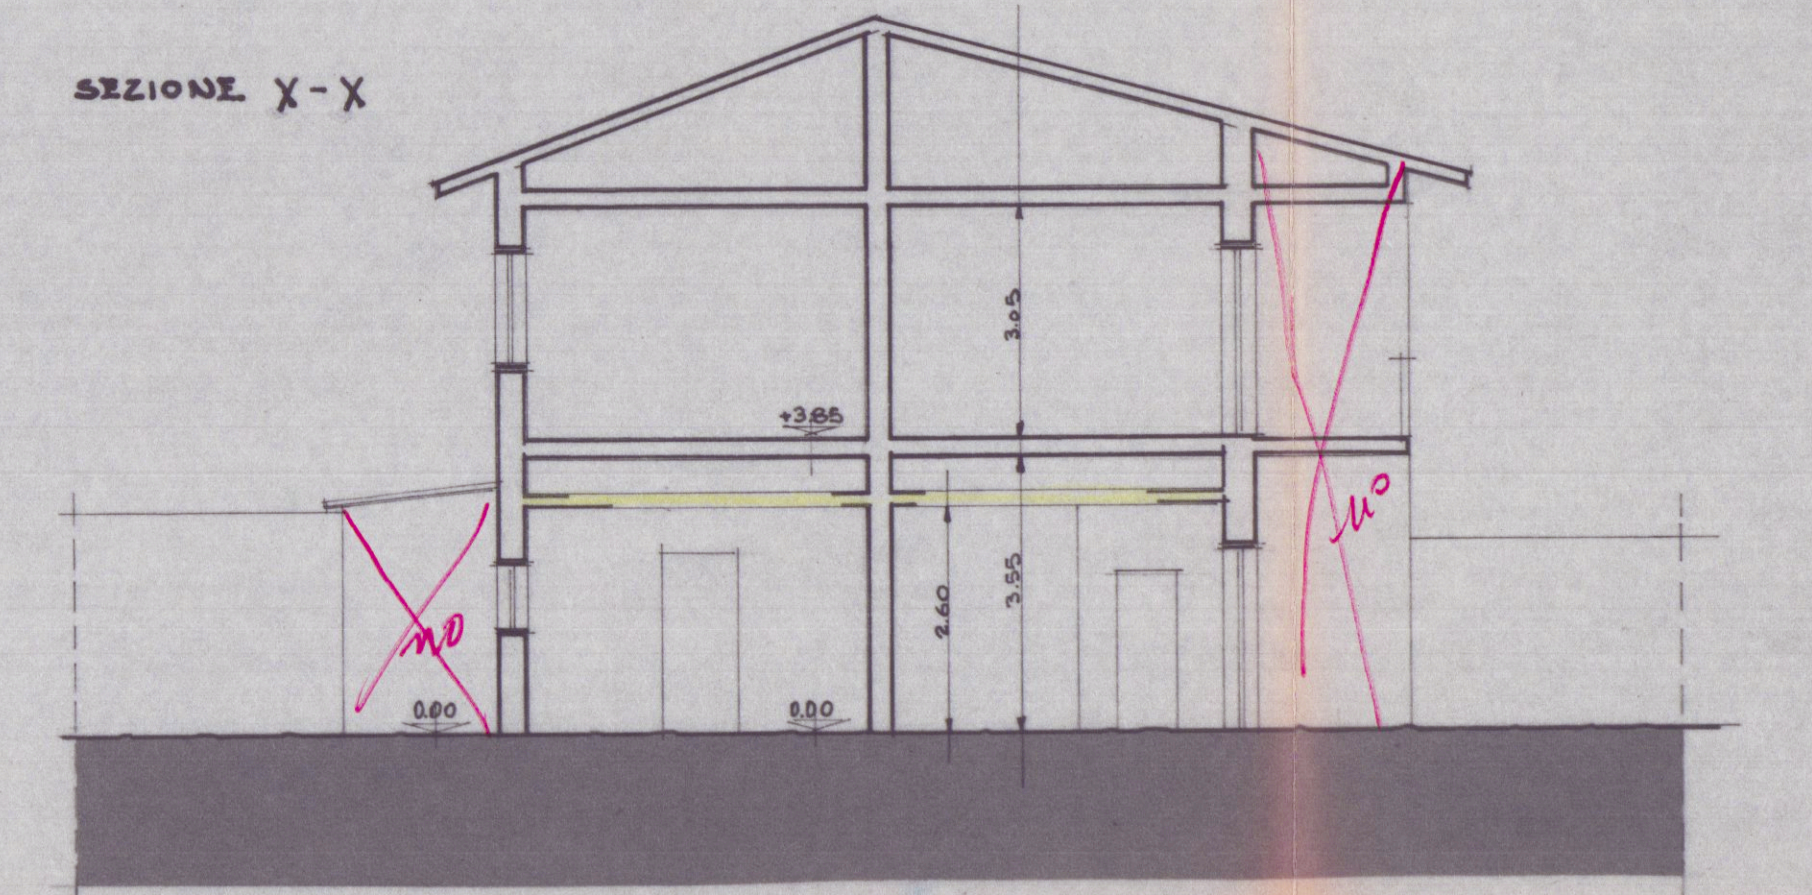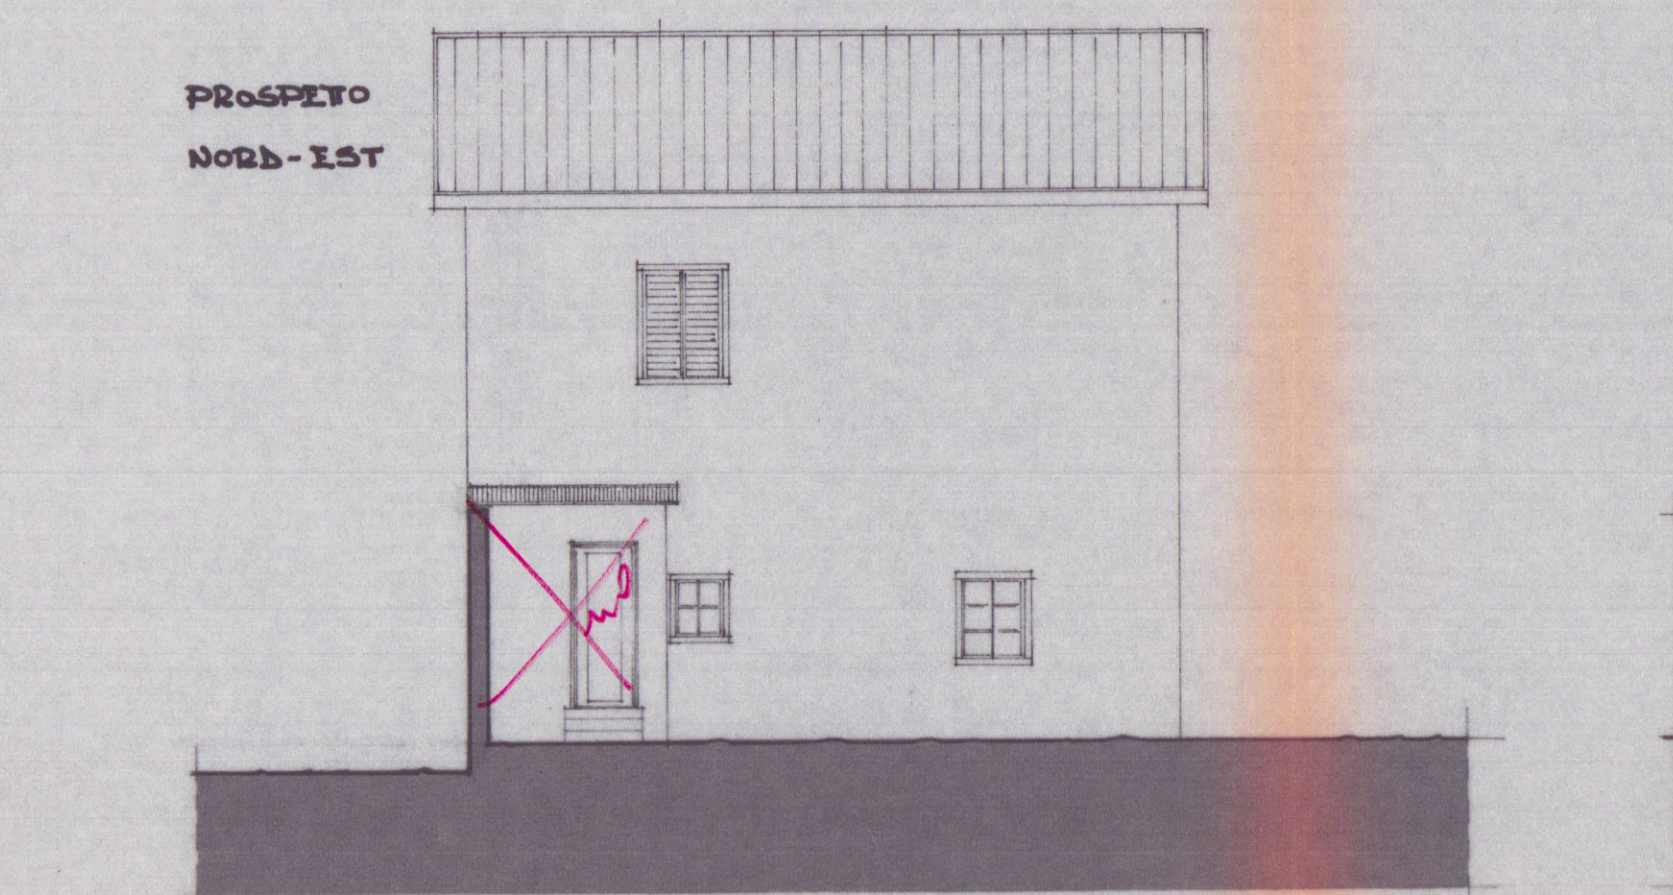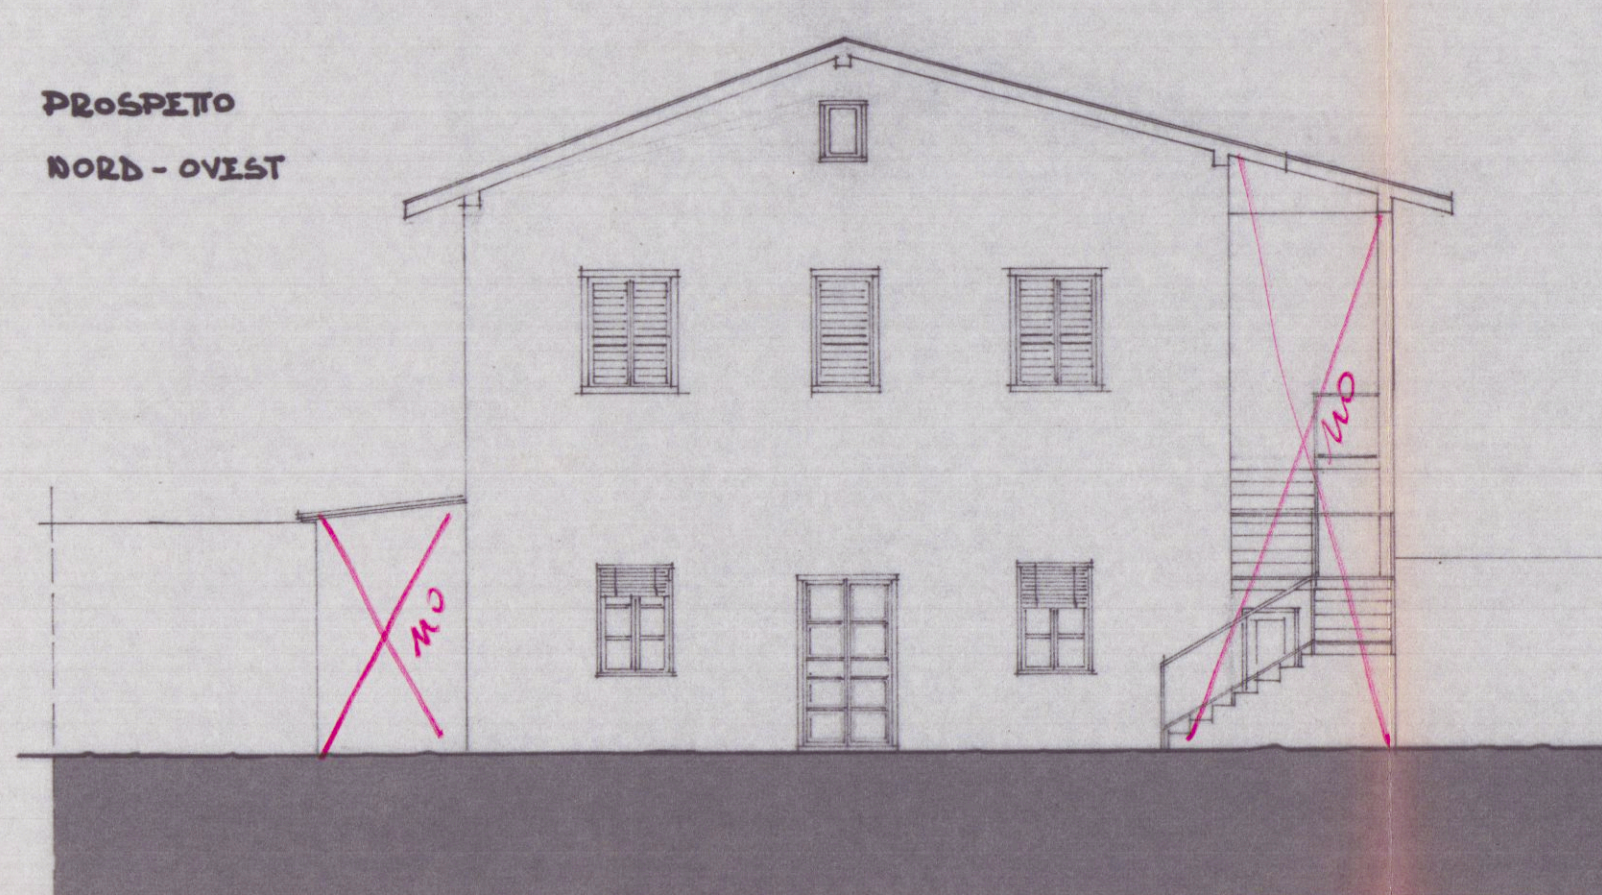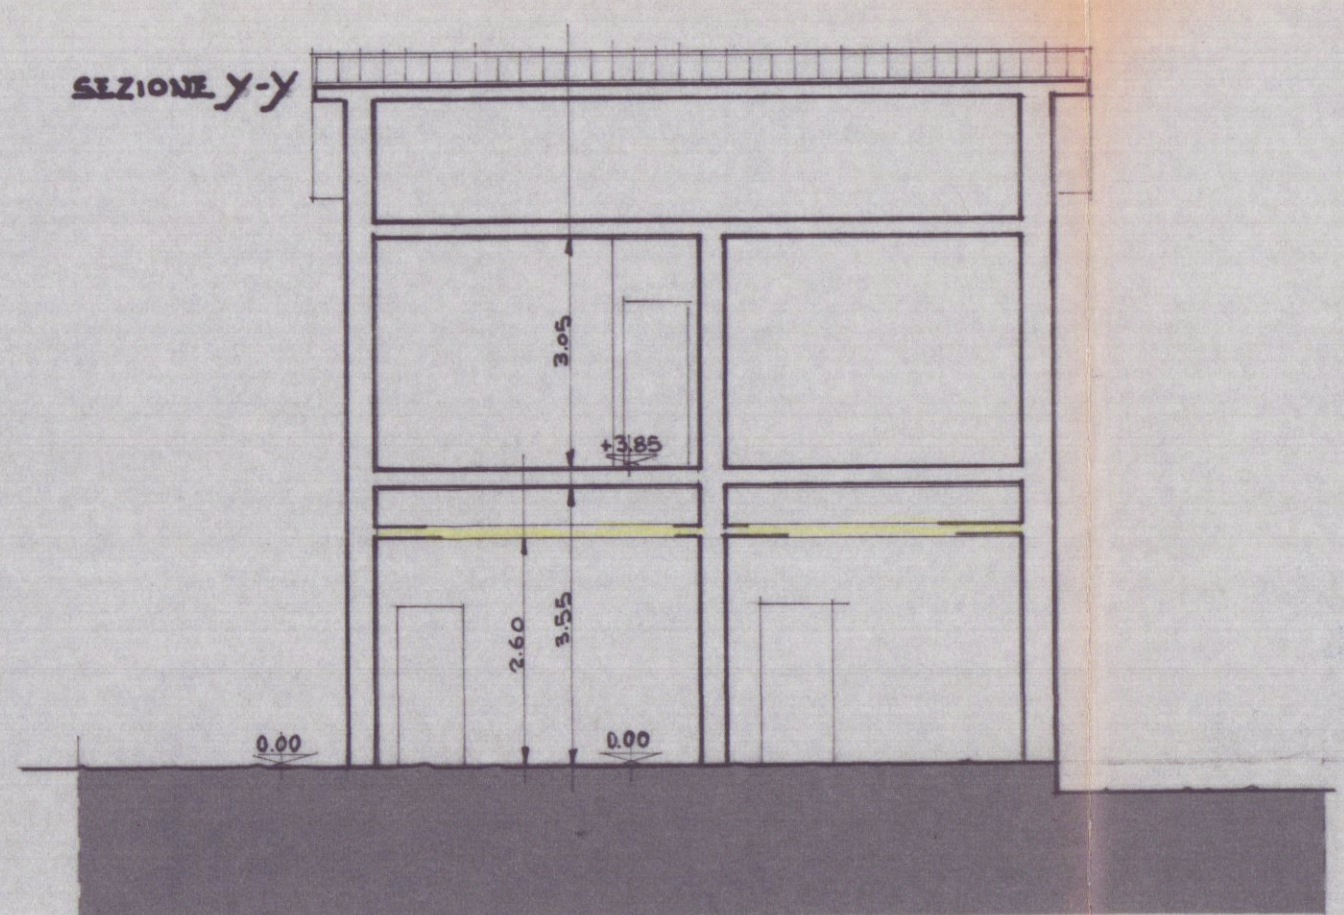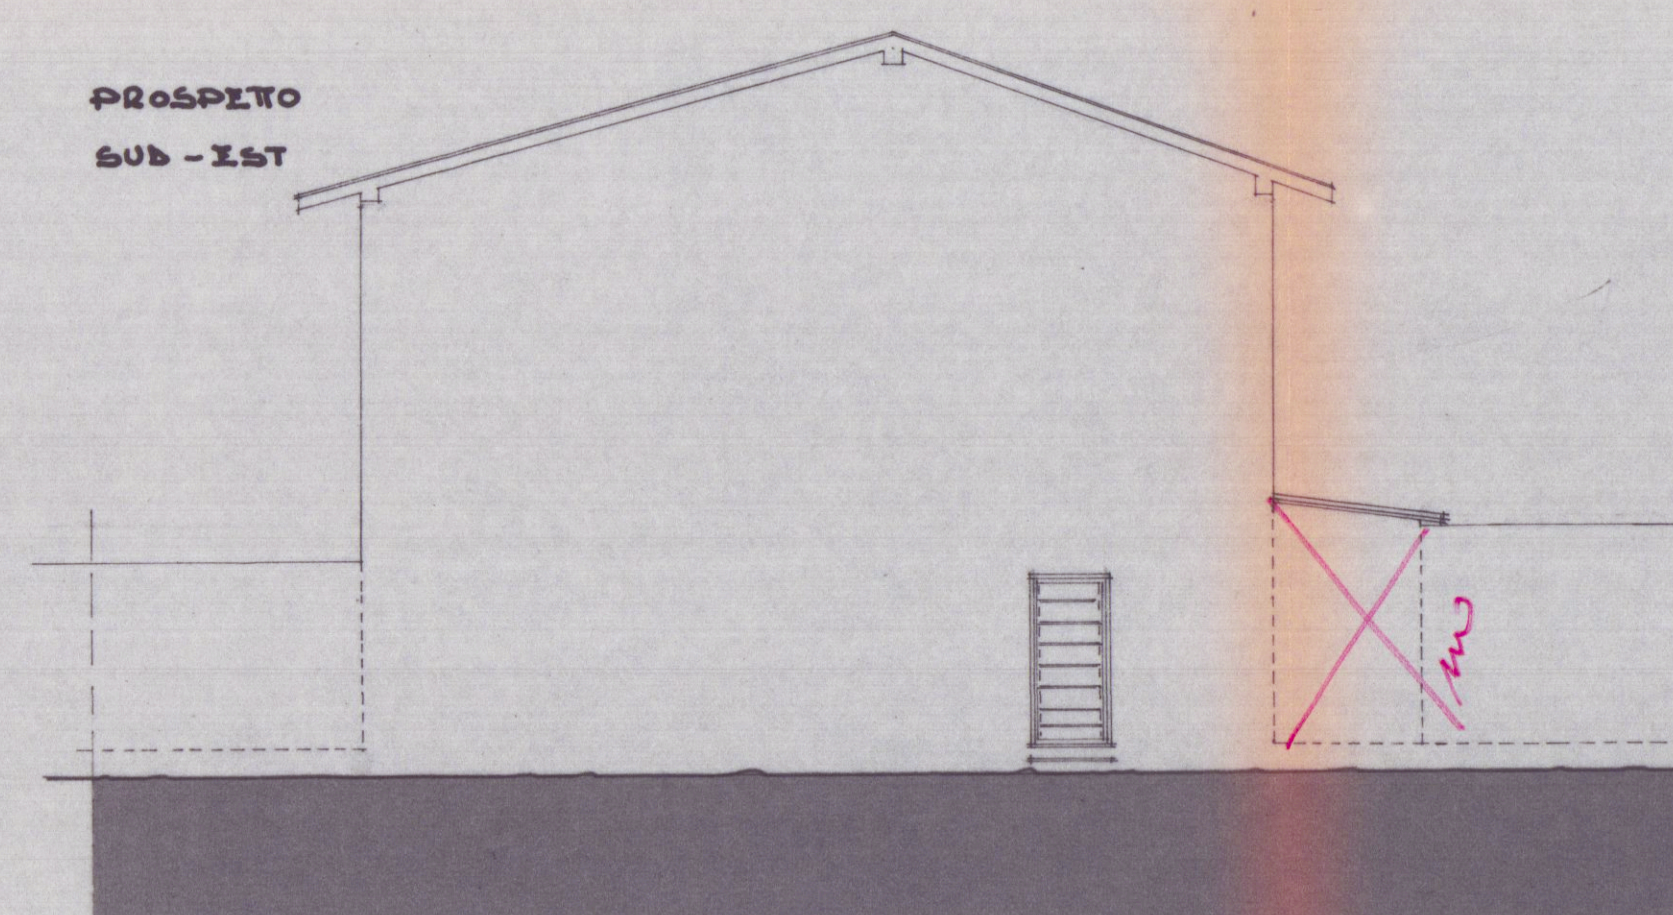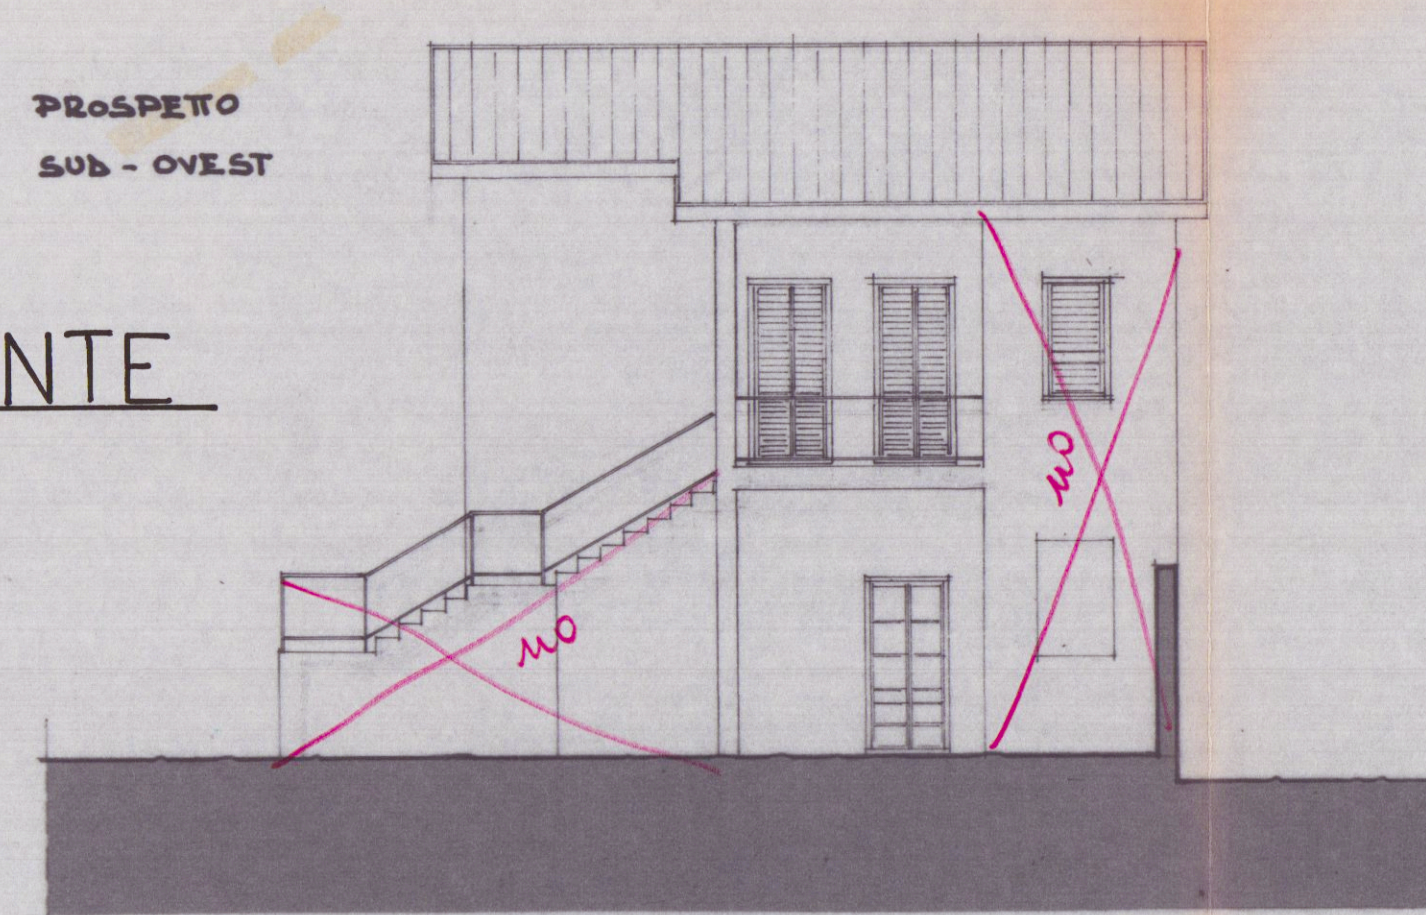

Studio Tecnico  
Geometra DANTE ZENI  
Via Roma, 1 - Tel. 7196  
CARRARA

PROPRIETARIO : VANELLO GIUSEPPE e GERBI GINA

LAVORO : MODIFICHE INTERNE ED AI PROSPETTI

TAVOLA : PLANIMETRIE - PIANTE - PROSPETTI - SEZIONI

Data 28/5/81 Scala 1/100 n° di foglio 1/1