




PROSPETTO NORD

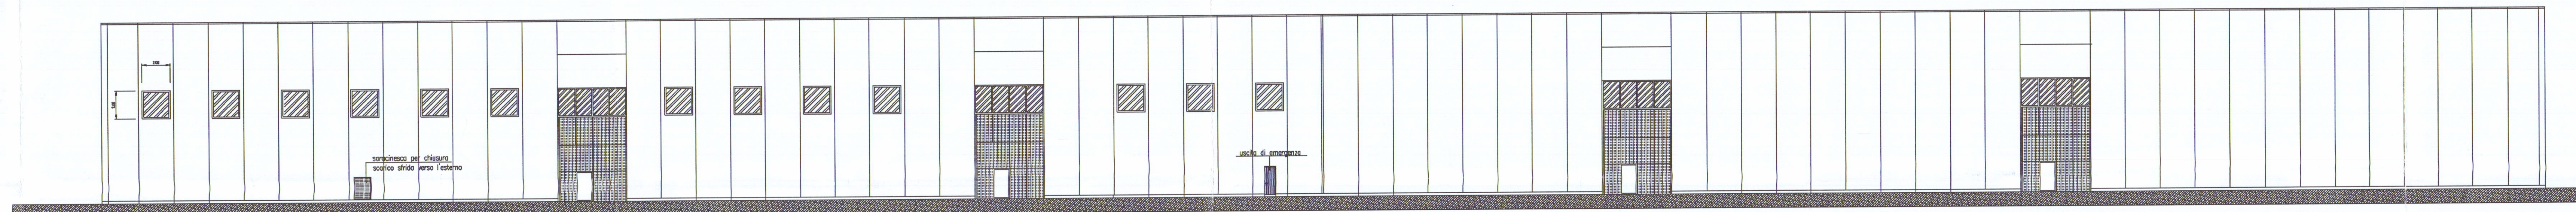


PROSPETTO SUD

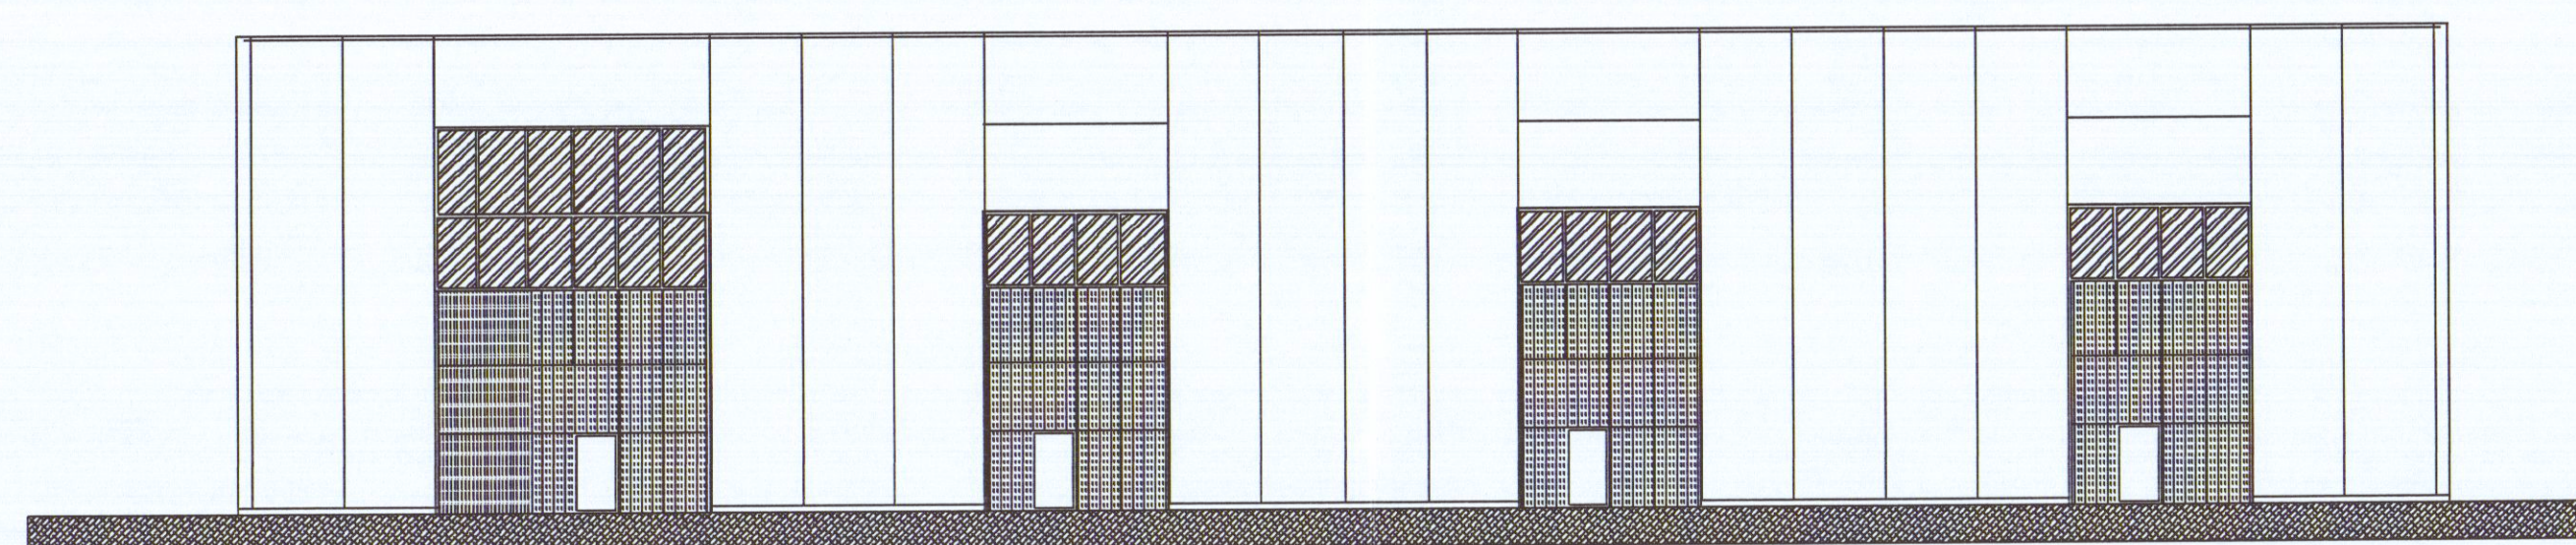


PROSPETTO EST

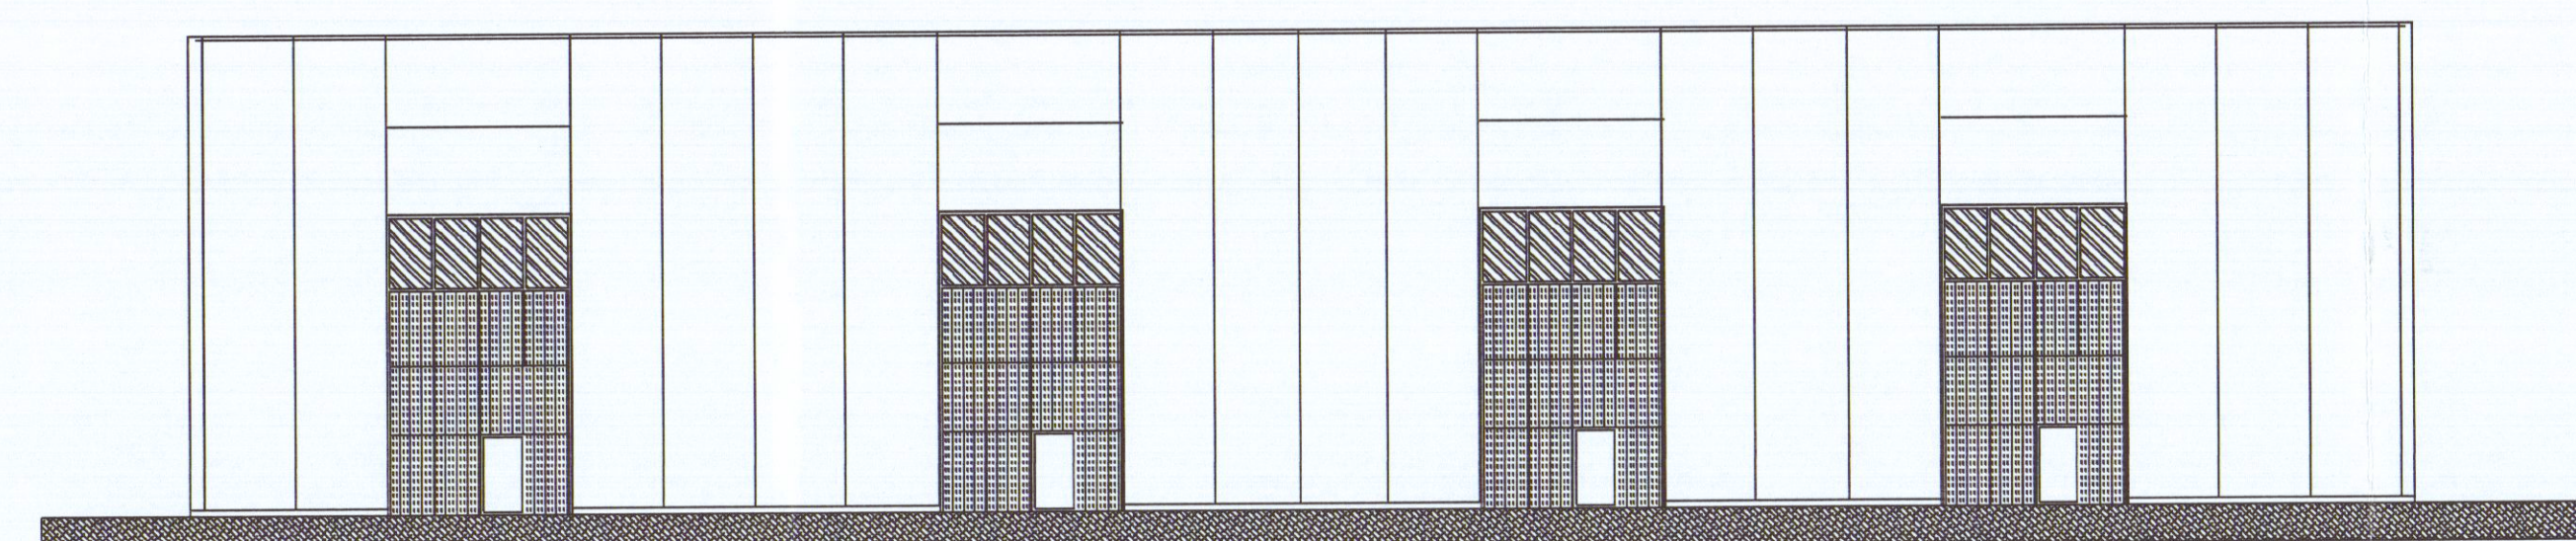


PROSPETTO OVEST

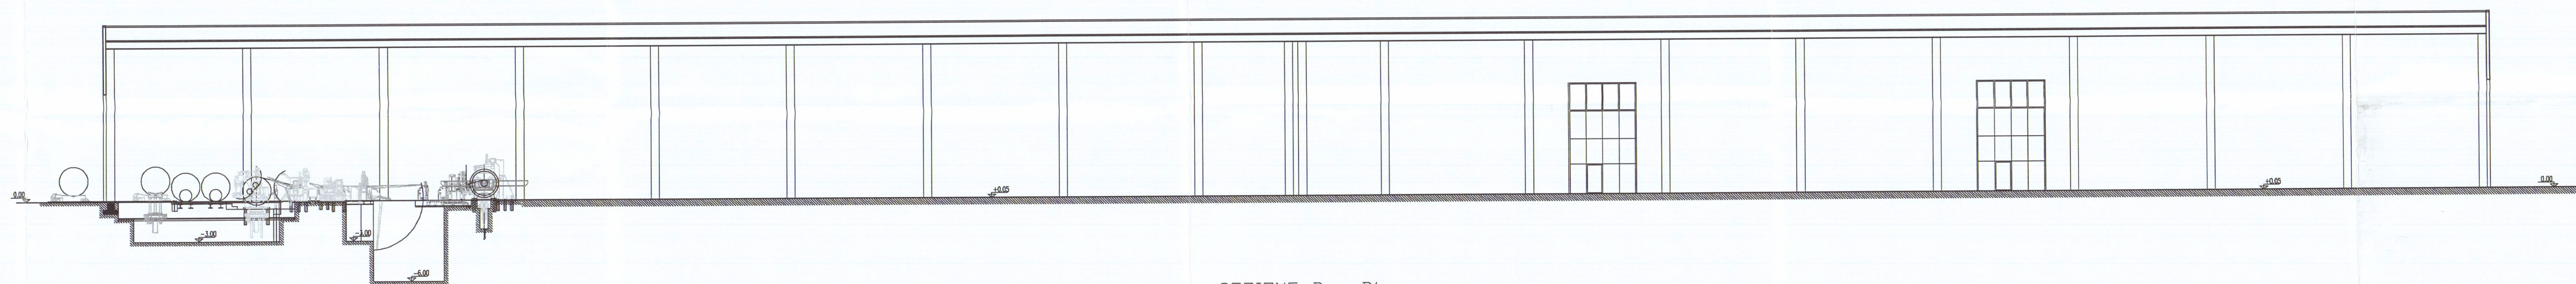

SEZIONE B - B'

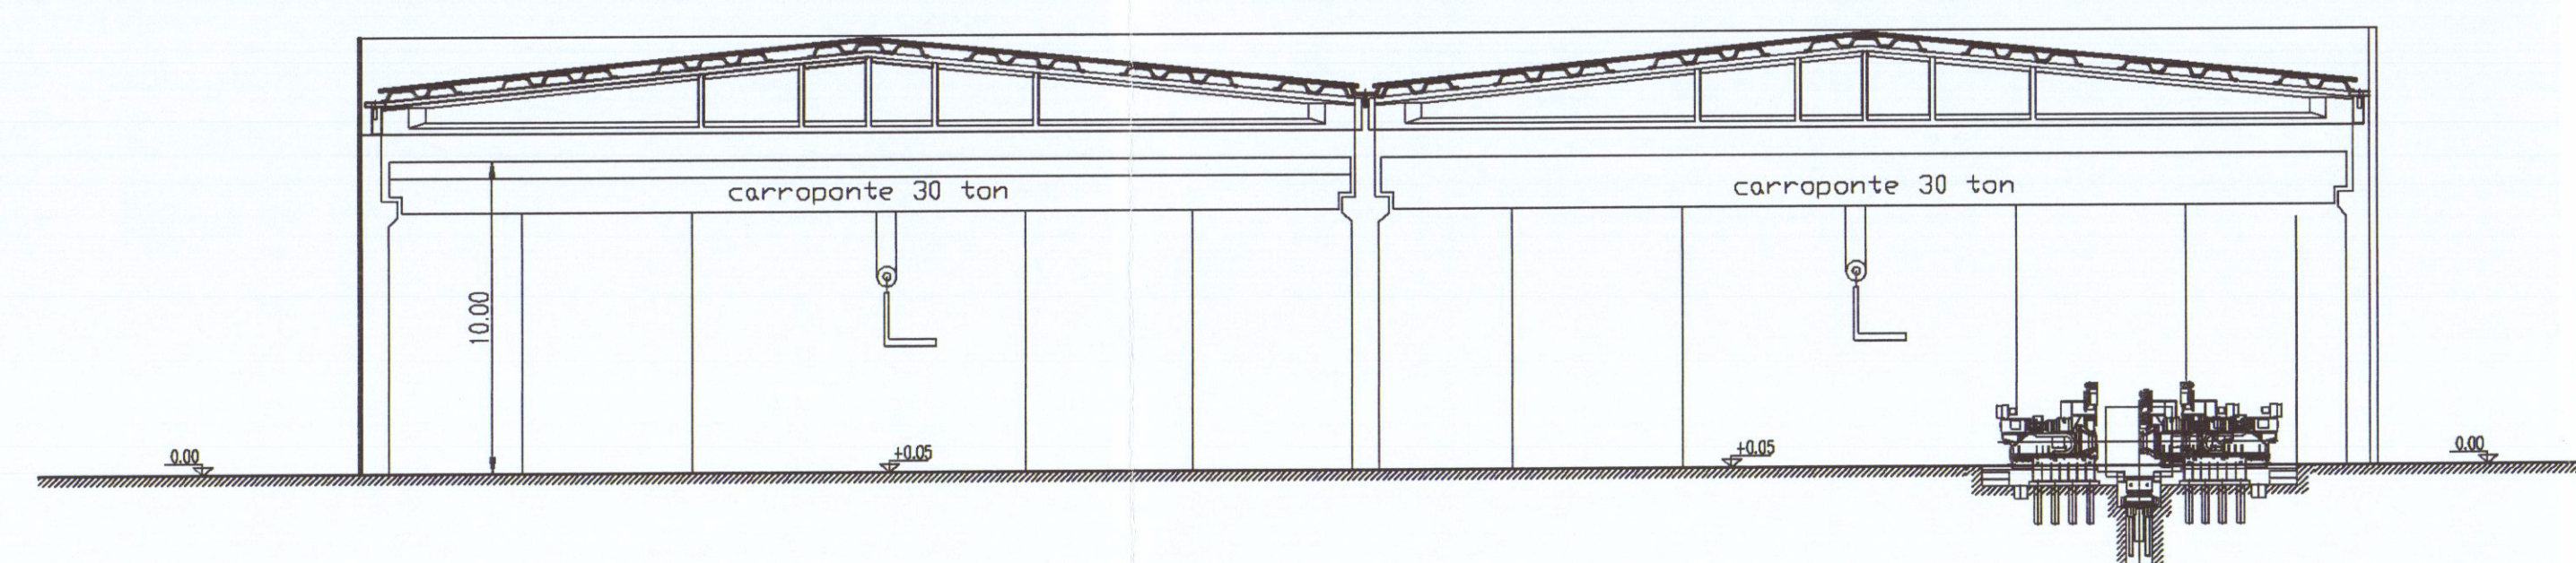

SEZIONE A - A'

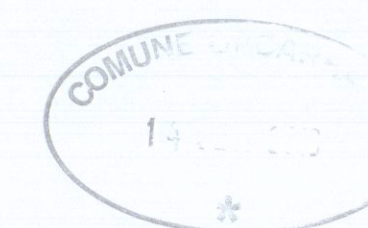

Geom. Francesco Mori - STUDIO TECNICO - 54033 AL di Carrara Via Senovale n° 15 Tel. 0585/780840 - e-mail: studiomori@gmail.com	
COMMITTENTE:	TAVOLA:
AREA S.P.A.	STATO DI PROGETTO
DENOMINAZIONE:	ELABORATE:
POSIZIONAMENTO LINEA DI TAGLIO LONGITUDINALE COILS	PROSPETTI SEZIONI
LOCALITÀ MARINA DI CARRARA - VIALE ZACCAGNA - CARRARA	SCALA:
Disegnato Approvato Firmato Sost. il R. Sost. del R. Data	1:200 1:200
Disegnato 200	DIS. n° 05/07
SENZA IL N.S. CONSENSO QUESTO DISEGNO NON SI PUO' RIPRODURRE NE' COMUNICARE.	