
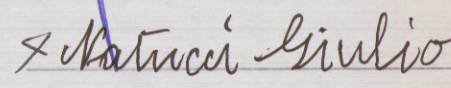




NATUCCI GIULIO		18/12/2000	1:100 1:2000	3
PROGETTO:		FIRMA  IMBRO Progettista		
Esecuzione di copertura in pannelli isolanti tipo Sandwich su copertura esistente				
OGGETTO TAVOLA:		FIRMA  Committenza		
Piante, Prospetti, Sezioni, Estratto planimetrico.				

STATO di RAFFRONTO

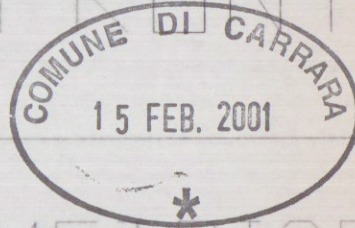


ESTRATTO PLANIMETRICO


Scala 1:2000
Comune di Carrara
Fg. 97 Mapp. 49.802

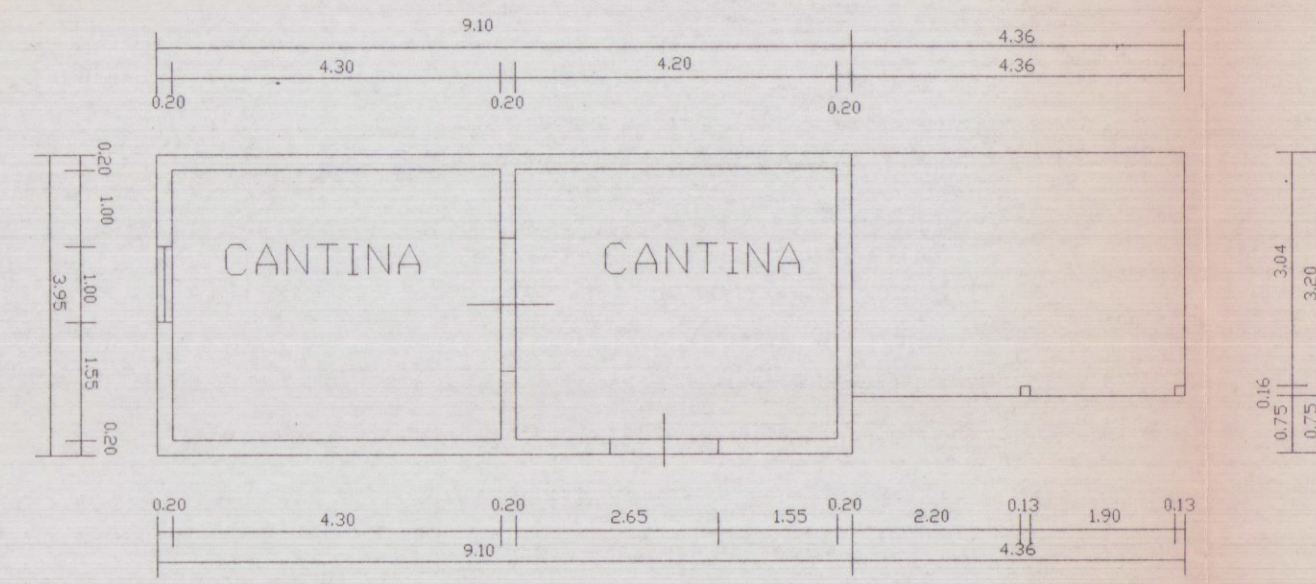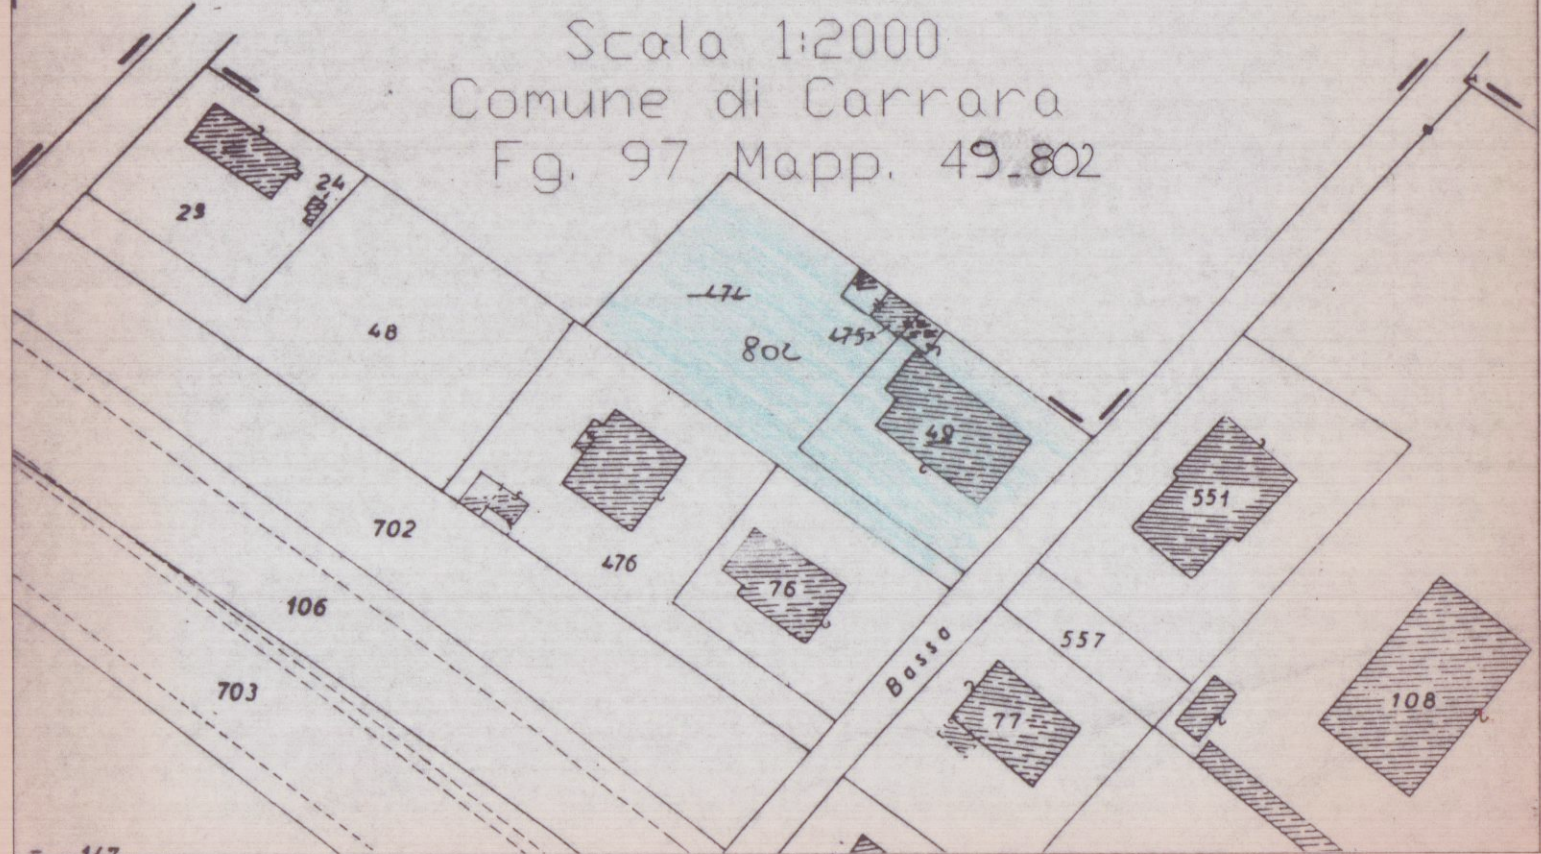


PIANTA

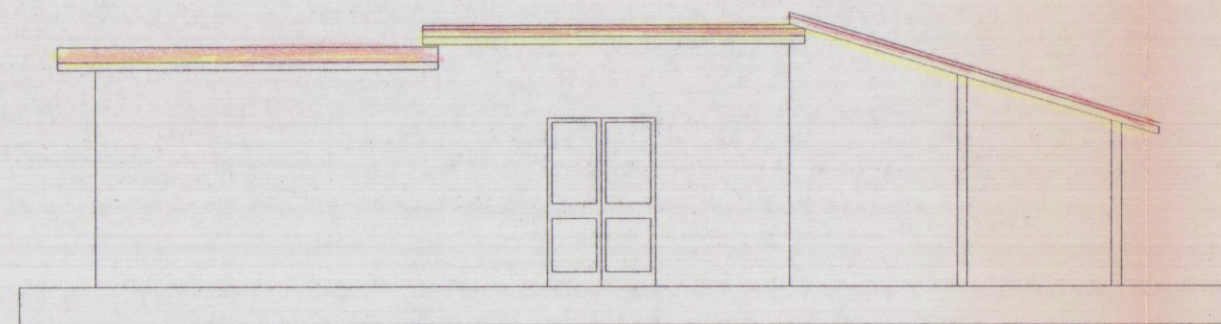


PROSPETTO SUD

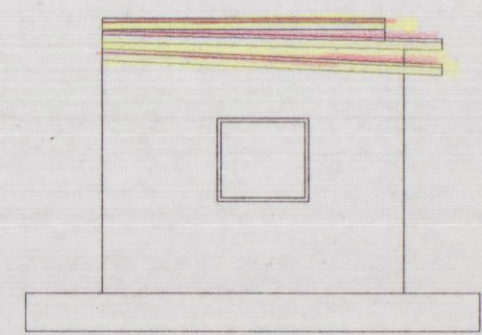


PROSPETTO OVEST

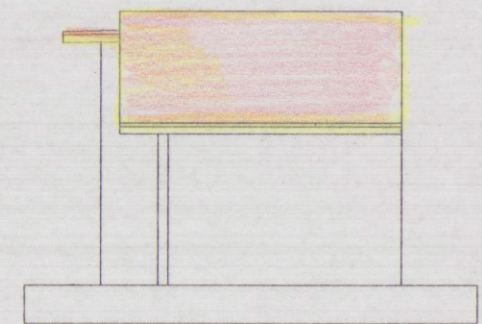

PROSPETTO EST

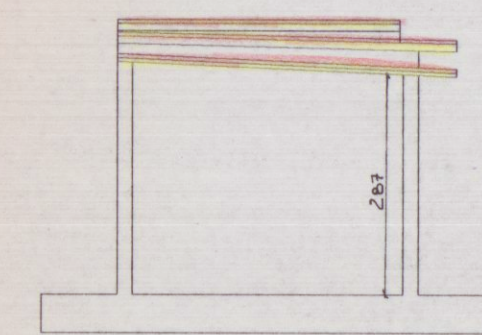

SEZIONE YY'

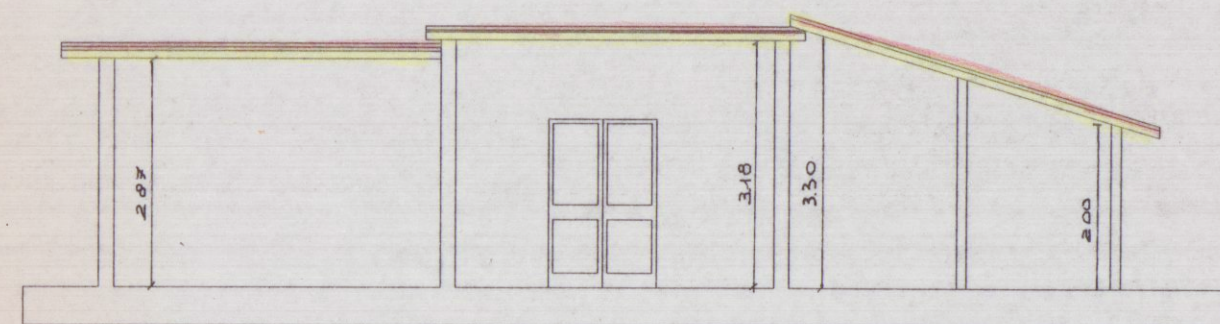

SEZIONE XX''