




14



120

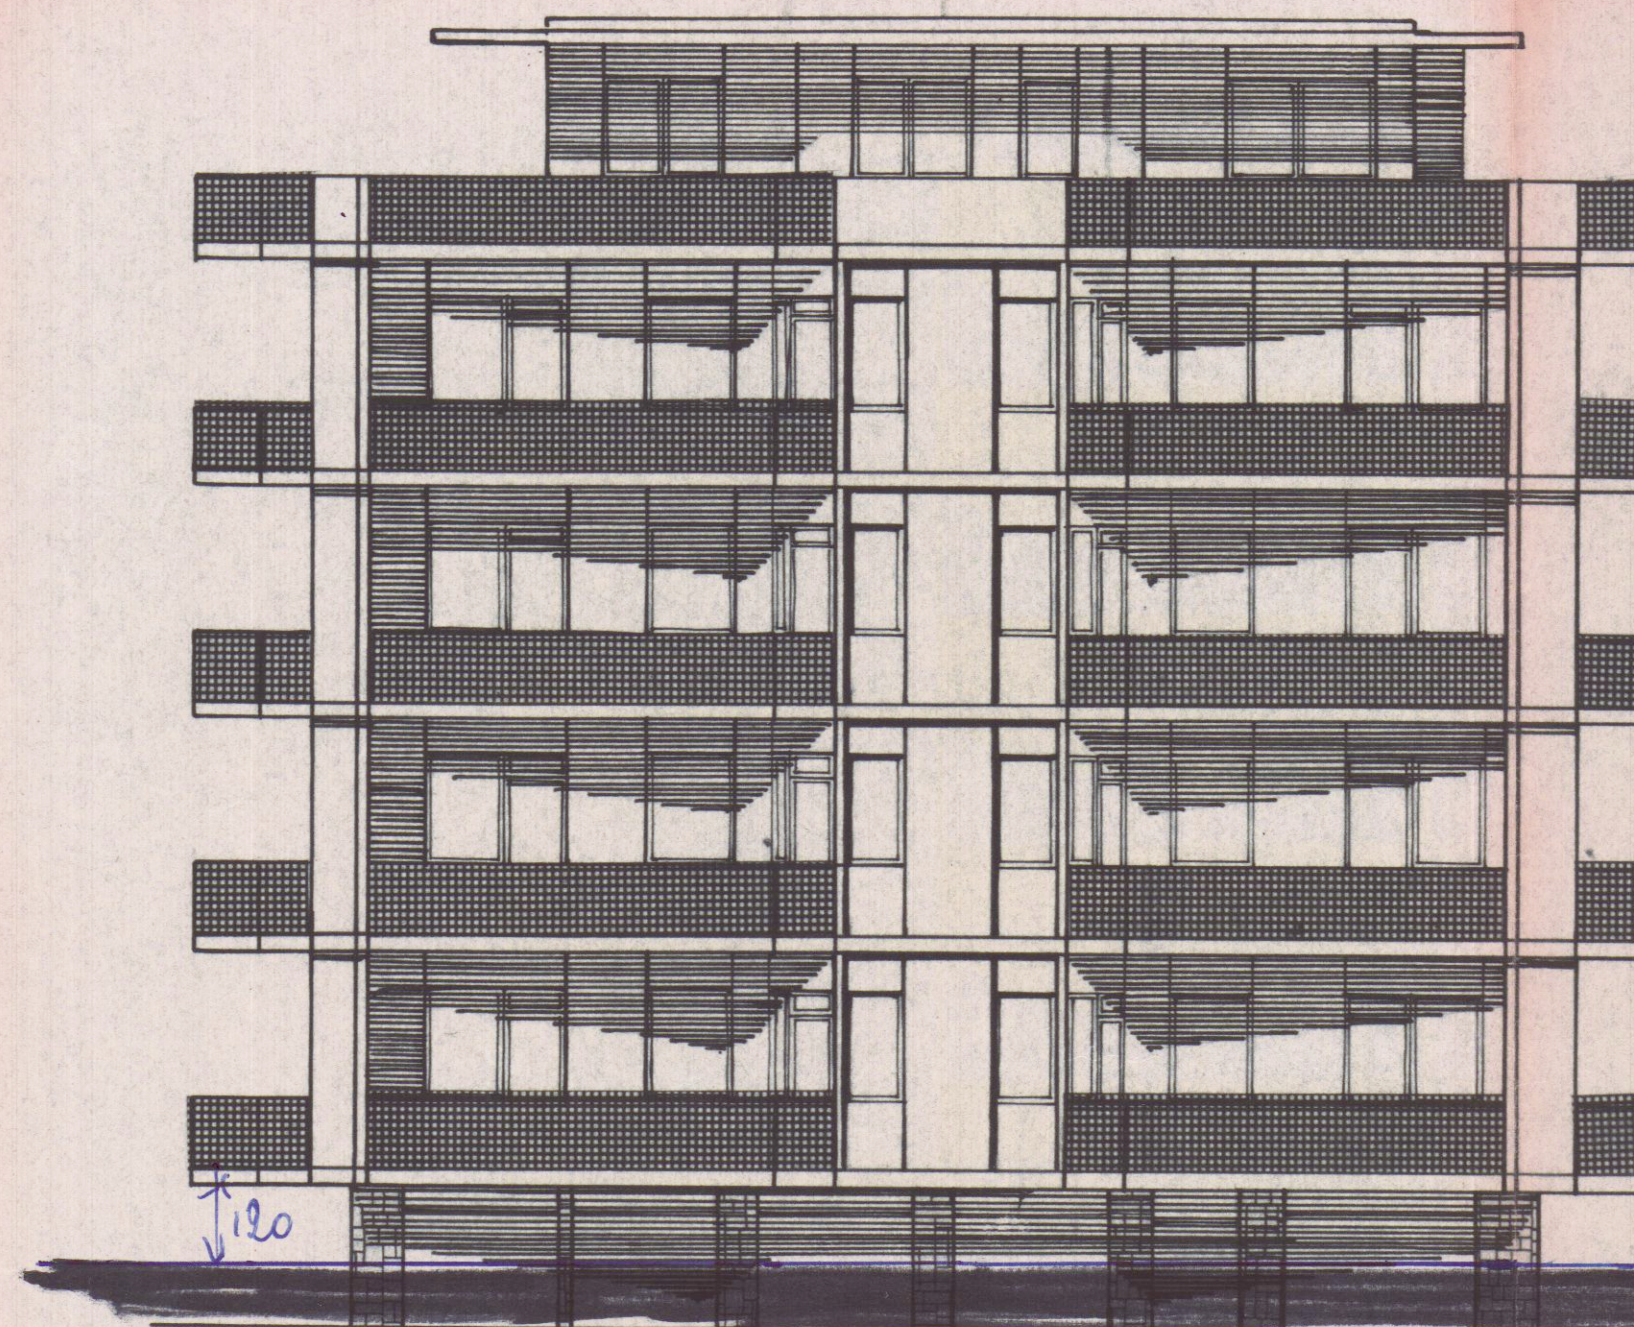

APPROVATO
IL SOPRINTENDENTE
21 NOV 1965

4

M.CARRARA	CONDOMINIO TIPO A	STUDIO ARCHITETTURA Giancarlo Boni Via Venezia, 2 - Marina di Carrara - Tel. 921		
011 / 03	PROSPETTI			
	1: 100 15-5-1965 83 x 41 Proprietario: <i>Giancarlo Boni</i> Architetto: <i>Giancarlo Boni</i> Ingegnere: <i>Enrico Loversi</i>			