

Via Ghiacciaia n°1 54033 CARRARA tel.0585-74585 fax 0585-779828 E-m. studio2emme@iol.it

**DOTT. ARCHITETTO PAOLO PICCINI** STUDIO TECNICO ASSOCIATO  
P.Iva 00491940458

**COMMITTENTE**  
SOCIETA' COOPERATIVA EDILIZIA CARABINIERI

**IMMOBILE**  
LOCALITA' BONASCOLA VIA CASALINA

**TAVOLA**  
FABBRICATO  
PLANIMETRIA DI INDIVIDUAZIONE  
PLANIMETRIA GENERALE  
SEZIONI TRASVERSALI  
SEZIONI LONGITUDINALI

**LAVORI DI**  
REALIZZAZIONE COMPARTO PEEP  
DENOMINATO CASALINA 2 DI  
BONASCOLA PER LA COSTRUZIONE DI  
N°3 FABBRICATI PER COMPLESSIVI  
15 ALLOGGI.



**INTERVENTO**  
CONCESSIONE  
ORIGINARIA

**FOGLIO** 86 **MAPPALI** 466-456-462-459-3 **DATA** 12-05-2000

**SCALE**  
1:1000 1:500 1:200


**TAVOLA N°** 4

DATA 12-05-2000 FILE CARABINIERI FABR A2 TAVOLE 5 DISEGNATORE ALE

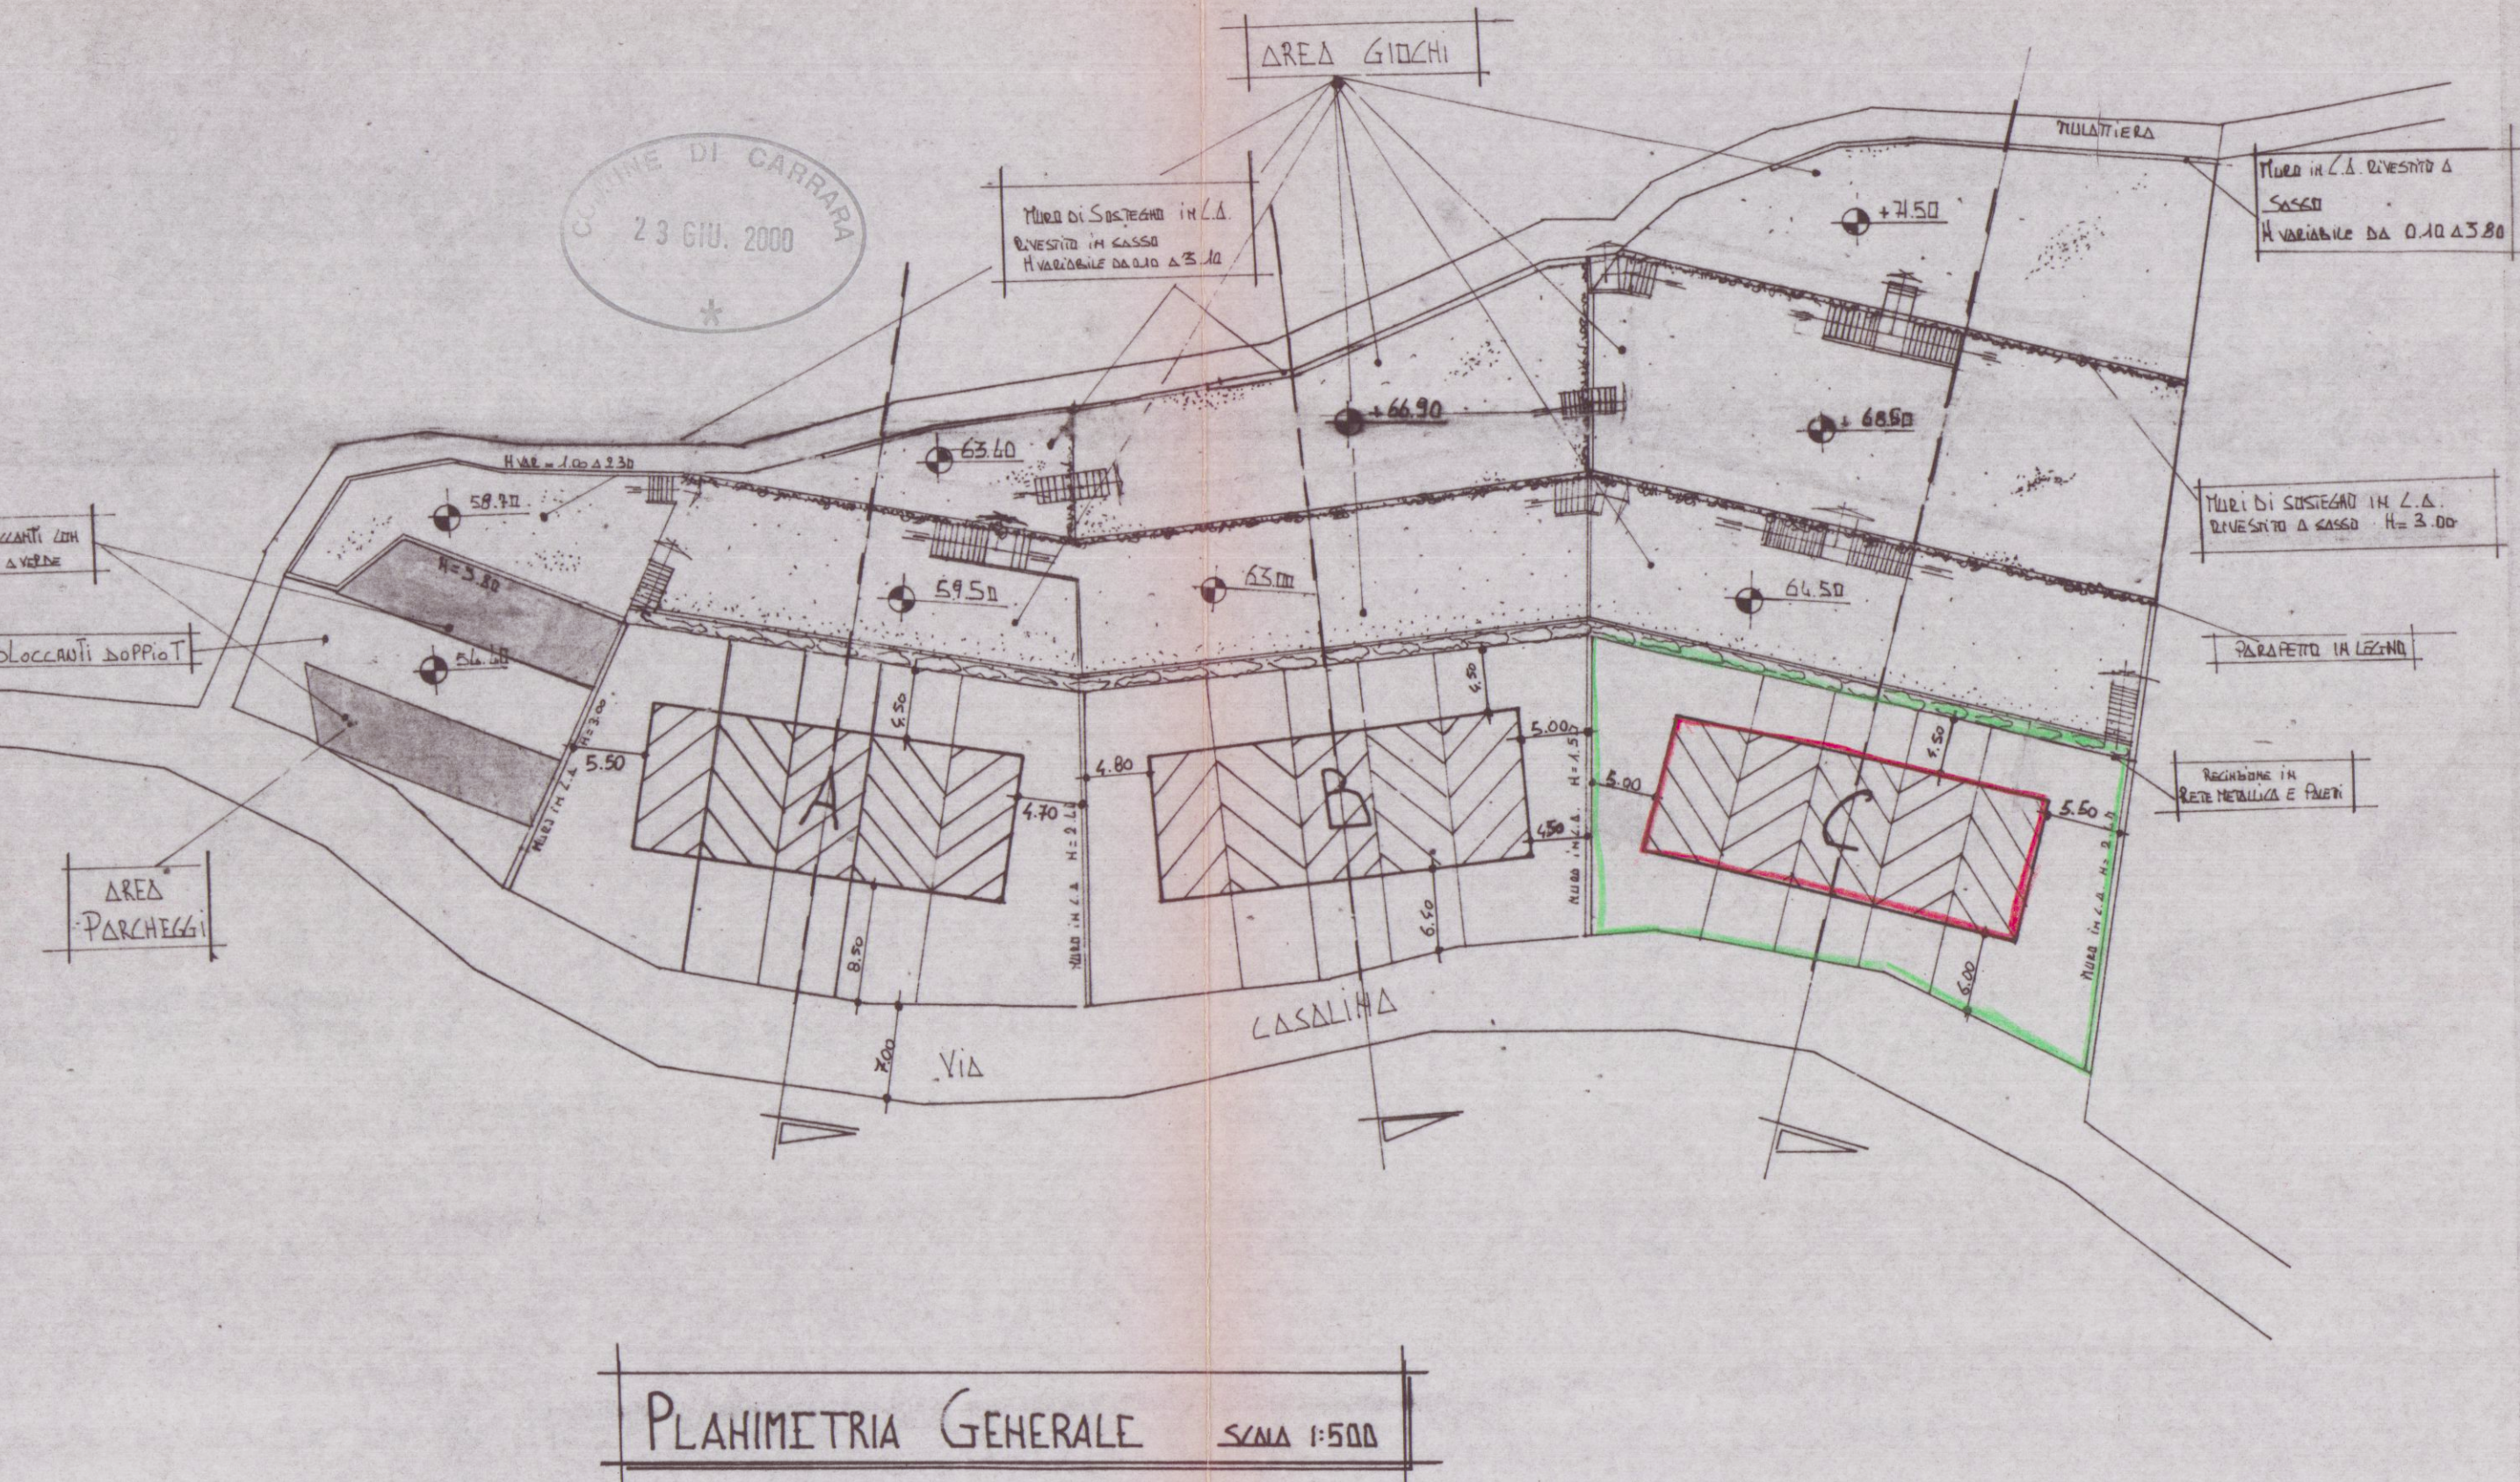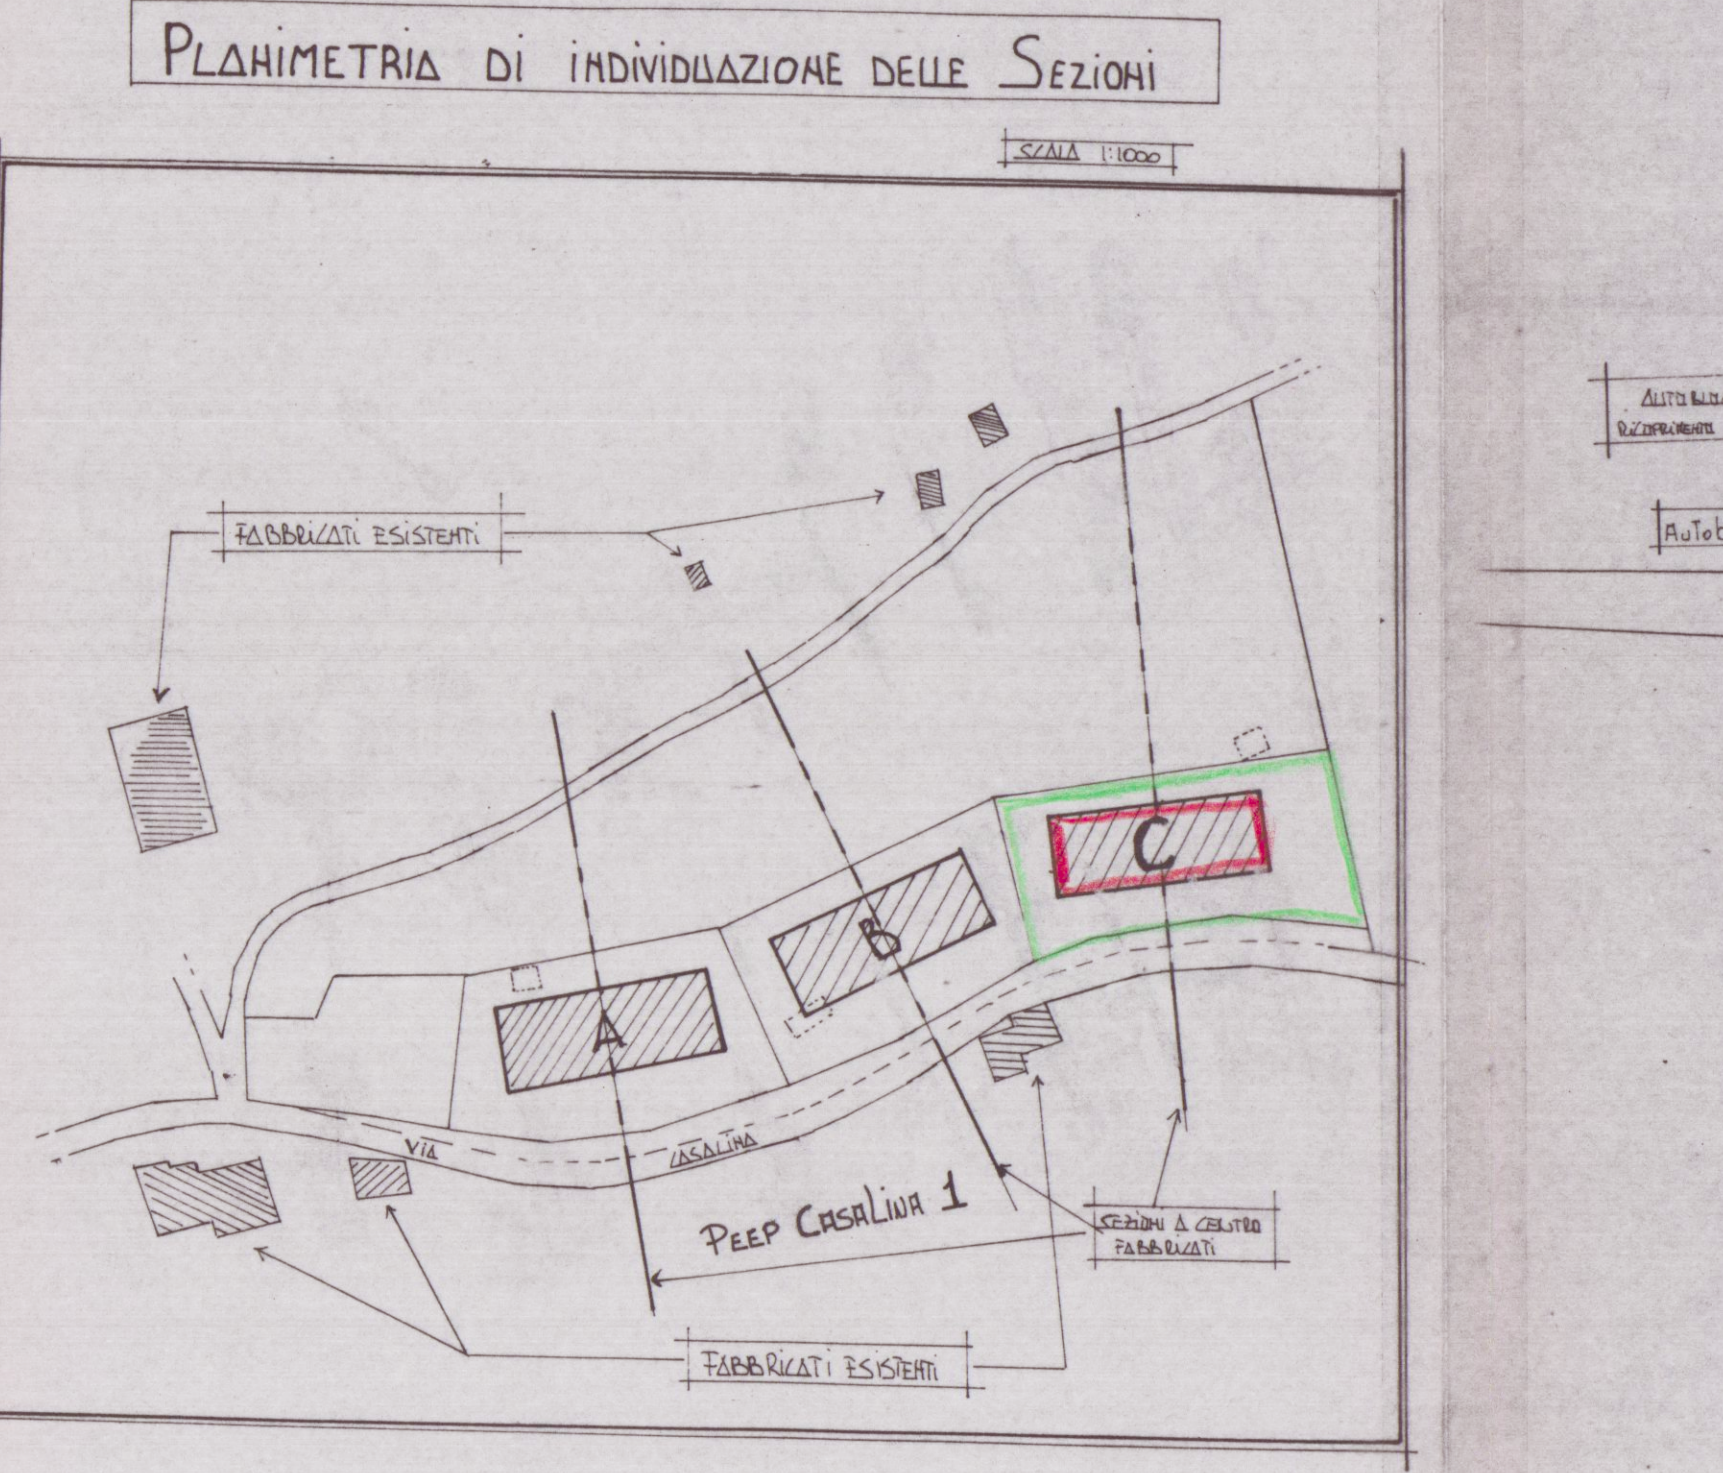


STERRO  
RIPORTO


SEZIONE FABBR. "A"

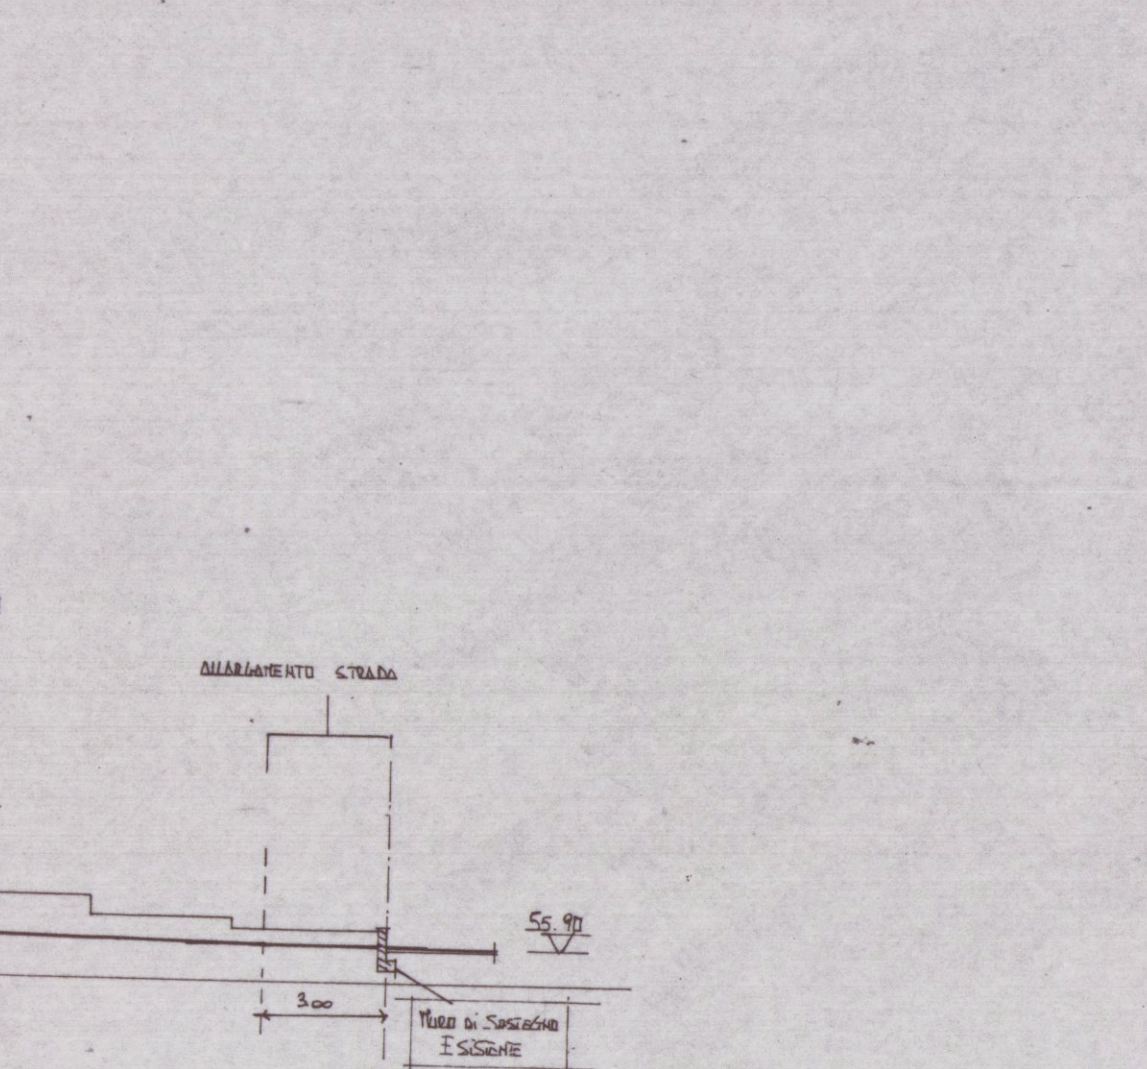

SEZIONE FABBR. "B"

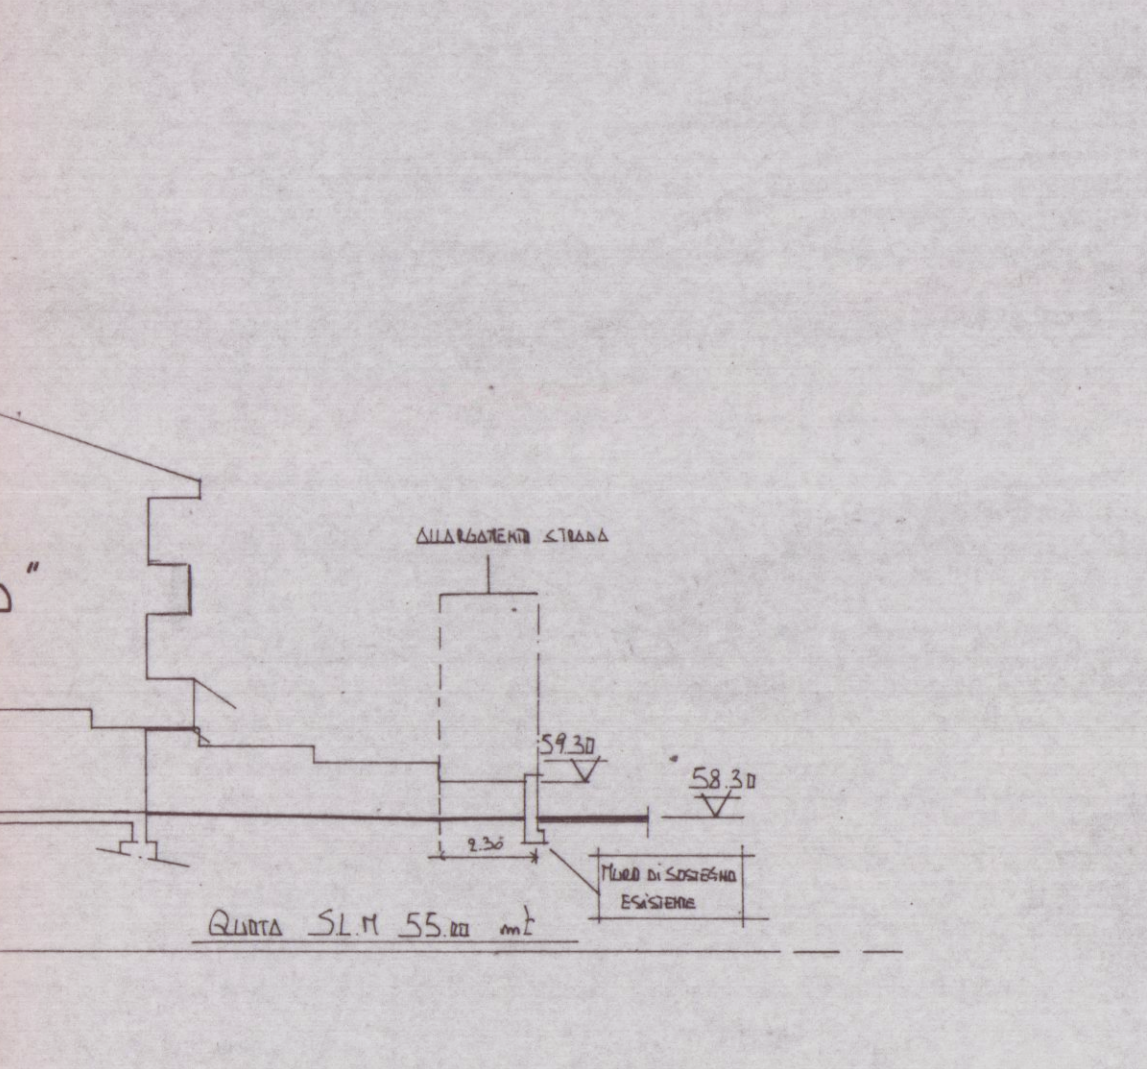

SEZIONE FABBR. "C"

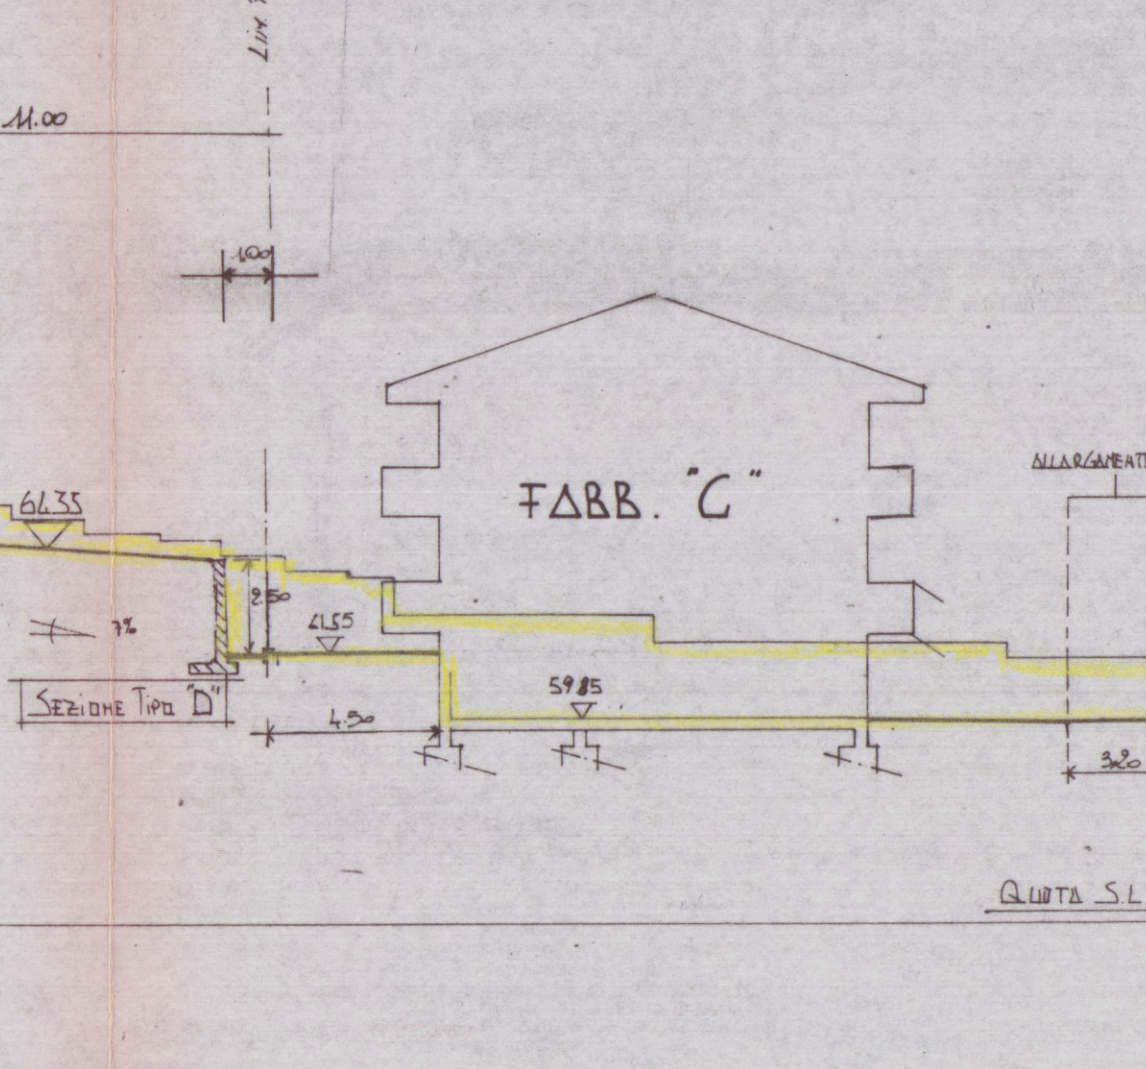

SEZIONE LONGITUDINALE

