

Geom. FERRUCCIO PERAZZO

Viale G. Galilei, 122/E 54036 Marina di Carrara (MS) c.f. PRZ FRC 54C25 E488F
tel. 0585 / 780193 cel. 338 / 2431217 fax 1786019507

COMMITTENTE BEGGI ANDREA

OGGETTO ATTESTAZIONE DI CONFORMITÀ PER UNA PORZIONE DI FABBRICATO, CONCESSIONE
EDILIZIA DEL 24.02.1986, VARIANTE IN SANATORIA DEL 24.08.1989

UBICAZIONE VIA BIGIONI, 93 MARINA DI CARRARA

TAVOLA	RIFERIMENTI CATASTALI	DATA	COMMITTENTE
5 RAFFRONTO piante	FOGLIO 97 MAPP. 259 SUB. 3	AGOSTO 2005	

Elaborati non riproducibili senza autorizzazione

APPROVATO




COMUNE DI CARRARA
SETTORE URBANISTICA


Accertamento di conformità art. 140
Approvato dal Dirigente alle condizioni
indicate nel permesso di costruire
n° _____ del _____

elaborato grafico Tav. _____ esaminato
dal Nucleo Valutazione del _____
Il Responsabile del Procedimento
(Pezzi) Geom. Rodolfo


26/1/07

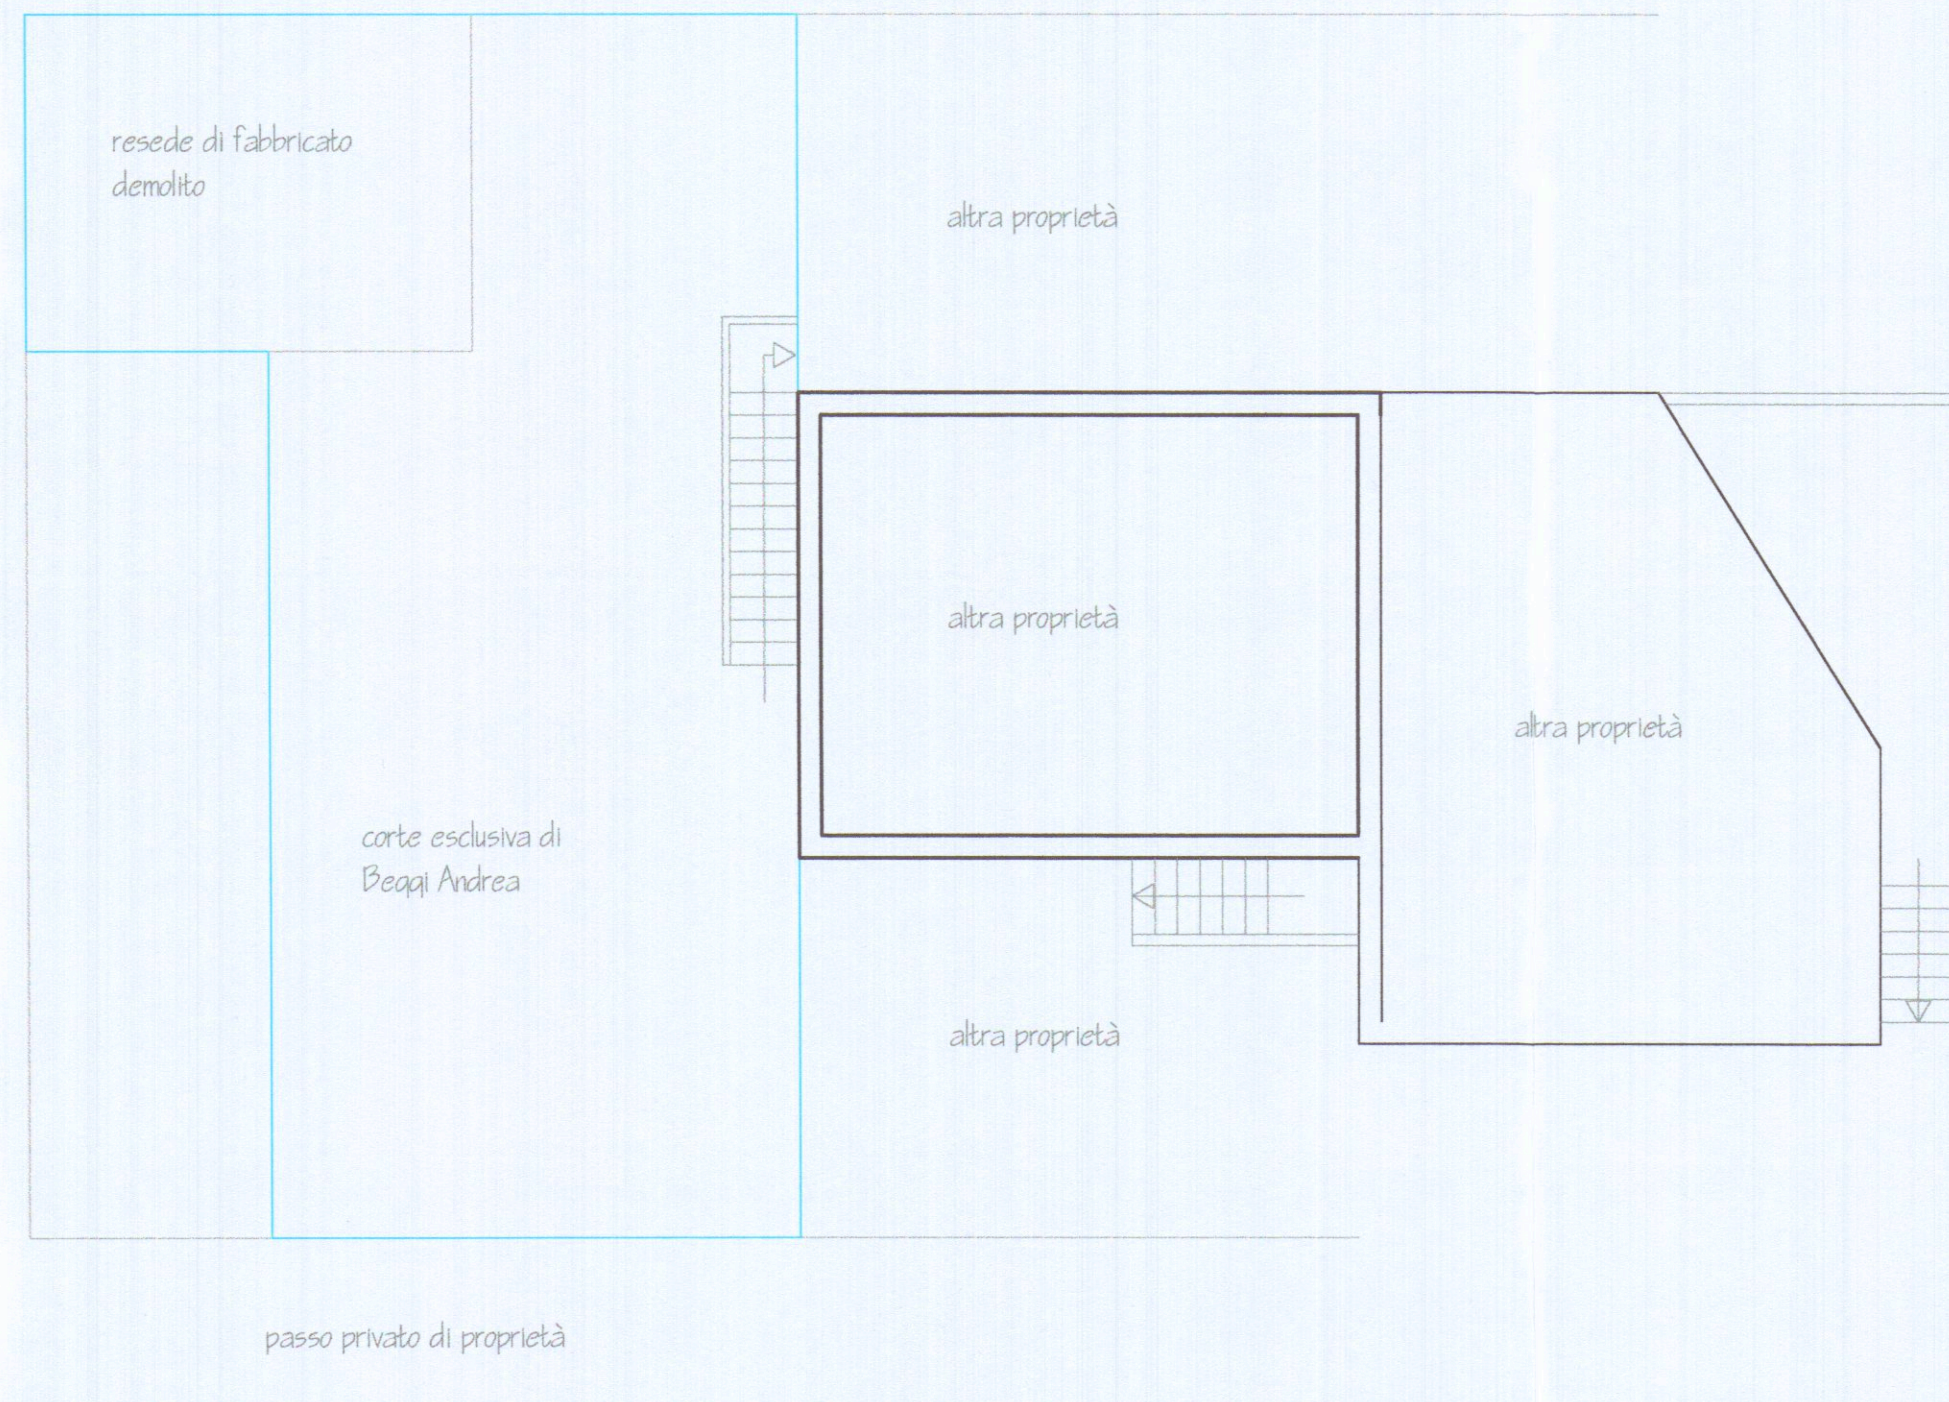

PIANO TERRA

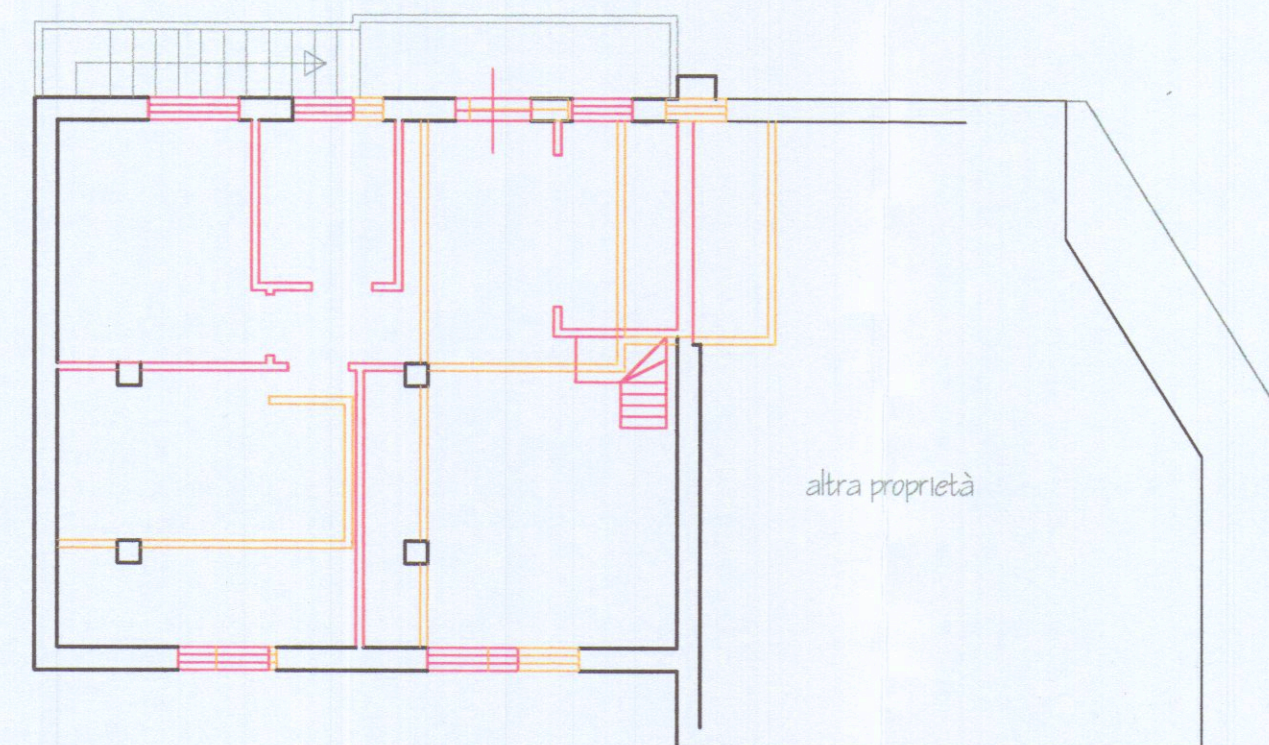

PIANO PRIMO

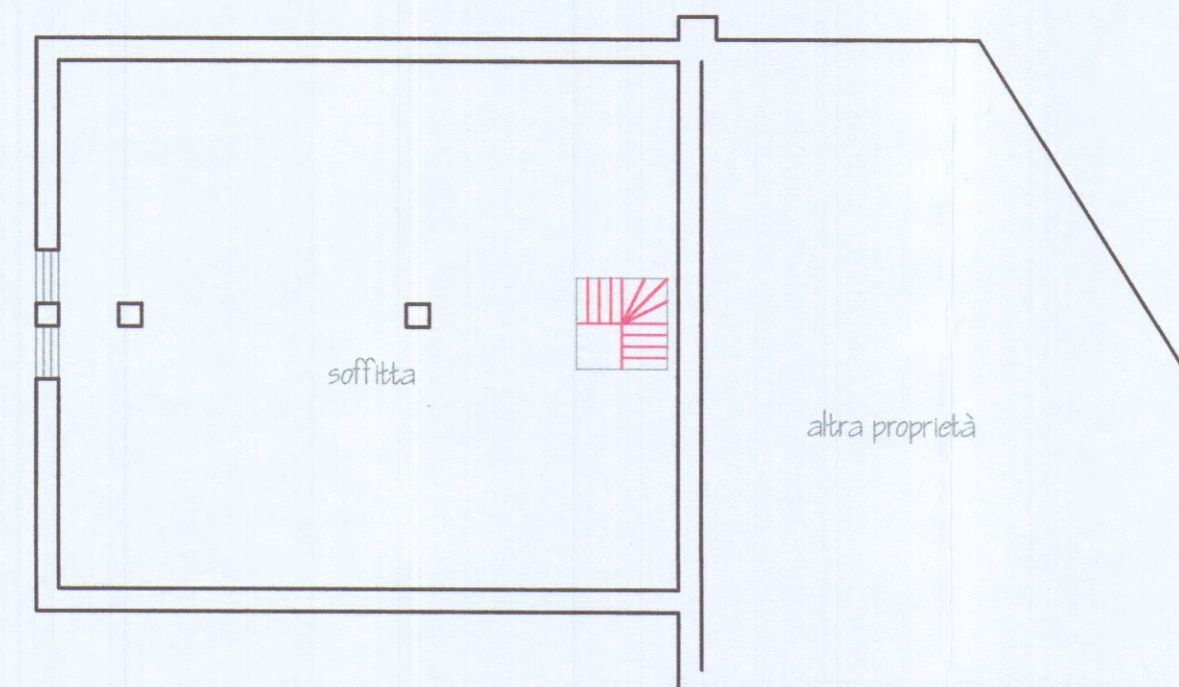

PIANO SOTTOTETTO