



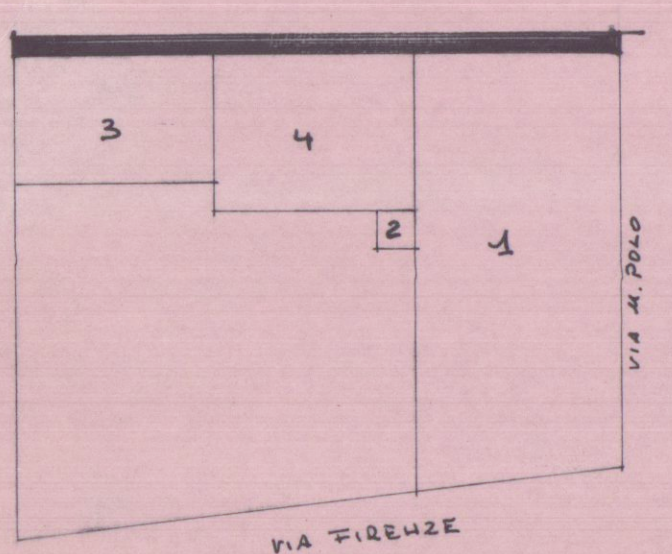

VOLUME DISTRUTTO DAGLI EVENTI BELlici

1: $5,50 \times 11,50 = 63,25 \times 9,50 = 619$
 3: $1,20 \times 1,00 = 1,20 \times 9,50 = 11$
 2: $3,50 \times 5,00 = 17,50 \times 9,50 = 166$
 4: $4,20 \times 5,00 = 21,00 \times 11,00 = 231$


VOLUME DA RECUPERARE **me. 785**

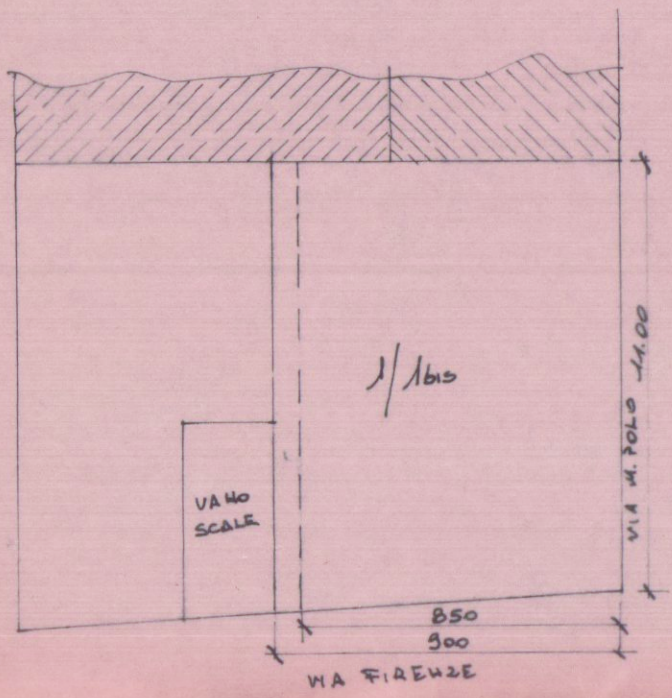

SCHEMA DEI VOLUMI

DI PROGETTO 1: $8,50 \times 11 = me. 93,50 \times 6,20 = me. 579$
 DI VARIANTE 1me: $9,00 \times 11 = me. 99,00 \times 6,45 = me. 638$

VOLUME IN AUMENTO **me. 61**

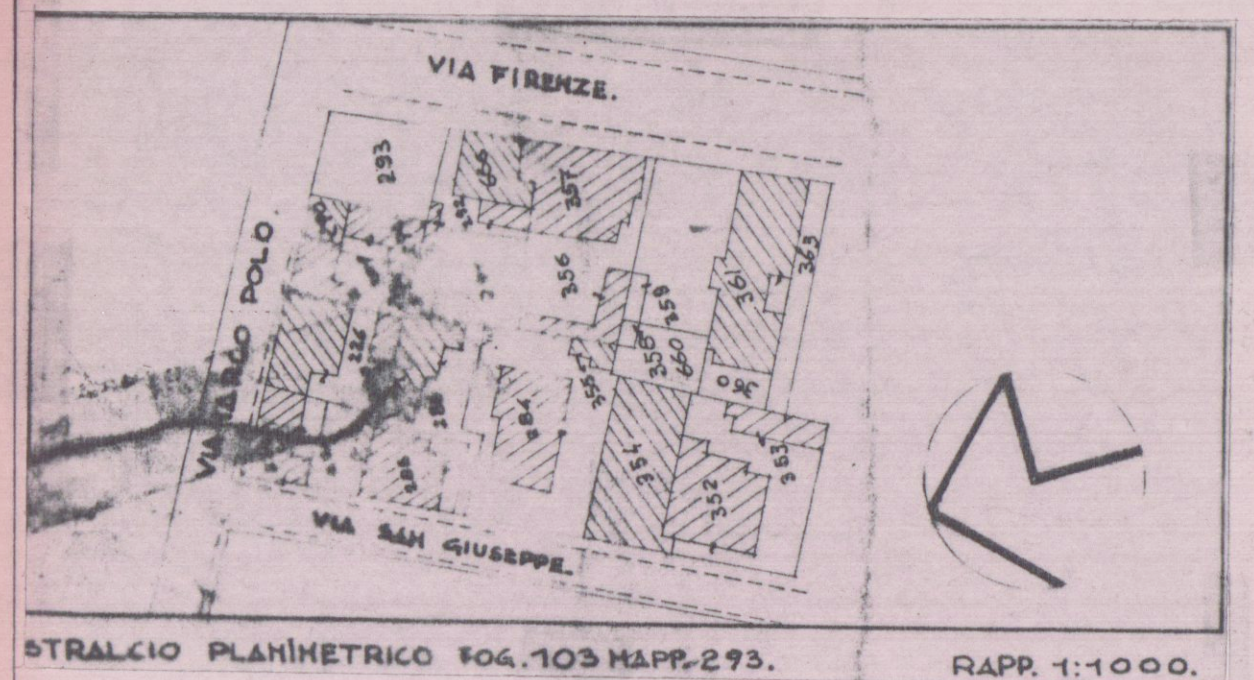


STRALCIO PLANIMETRICO FOG. 103 MAPPA 293. RAPP. 1:1000.


LAVORO: VARIANTE PER LA RICOSTRUZIONE DI
 CASA DI CIVILE ABITAZIONE DISTRUTTA
 DA EVENTI BELLICI, SITA IN MARINA DI C
 VIA M. POLO angolo VIA FIRENZE

PROPRIETA': GIUNTOLI PIETRO


Roberto Pini

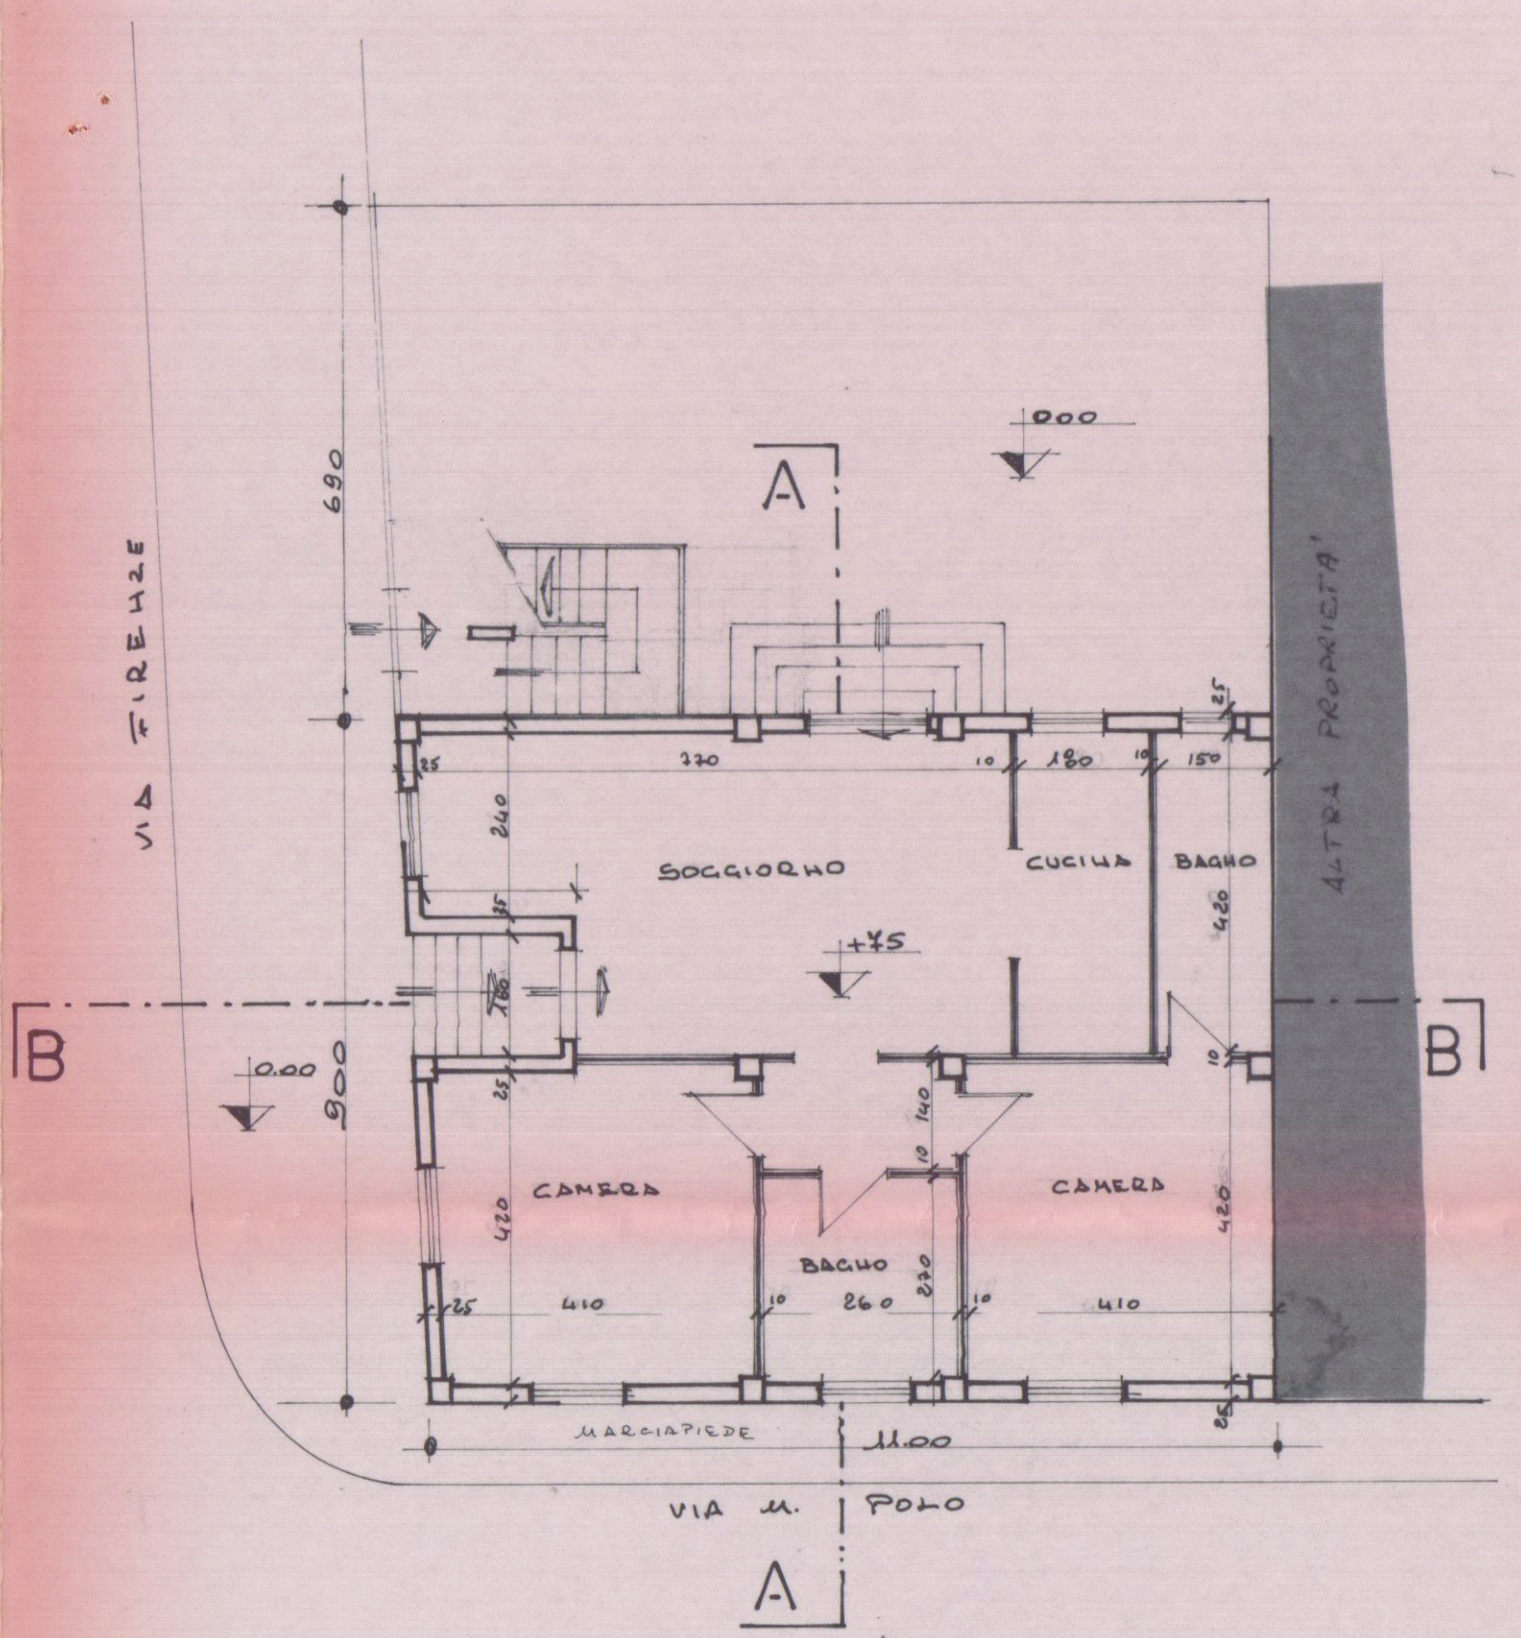


- Pianta Piano Terra -

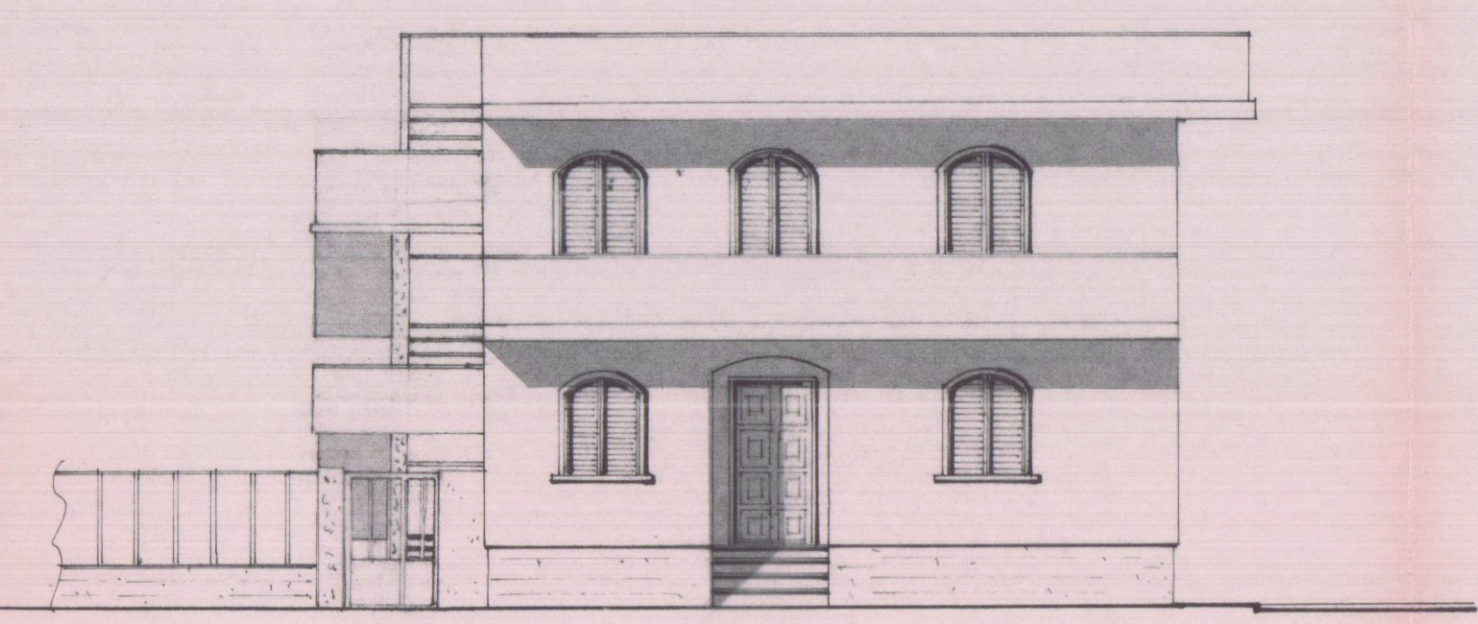


- Prospetto EST -

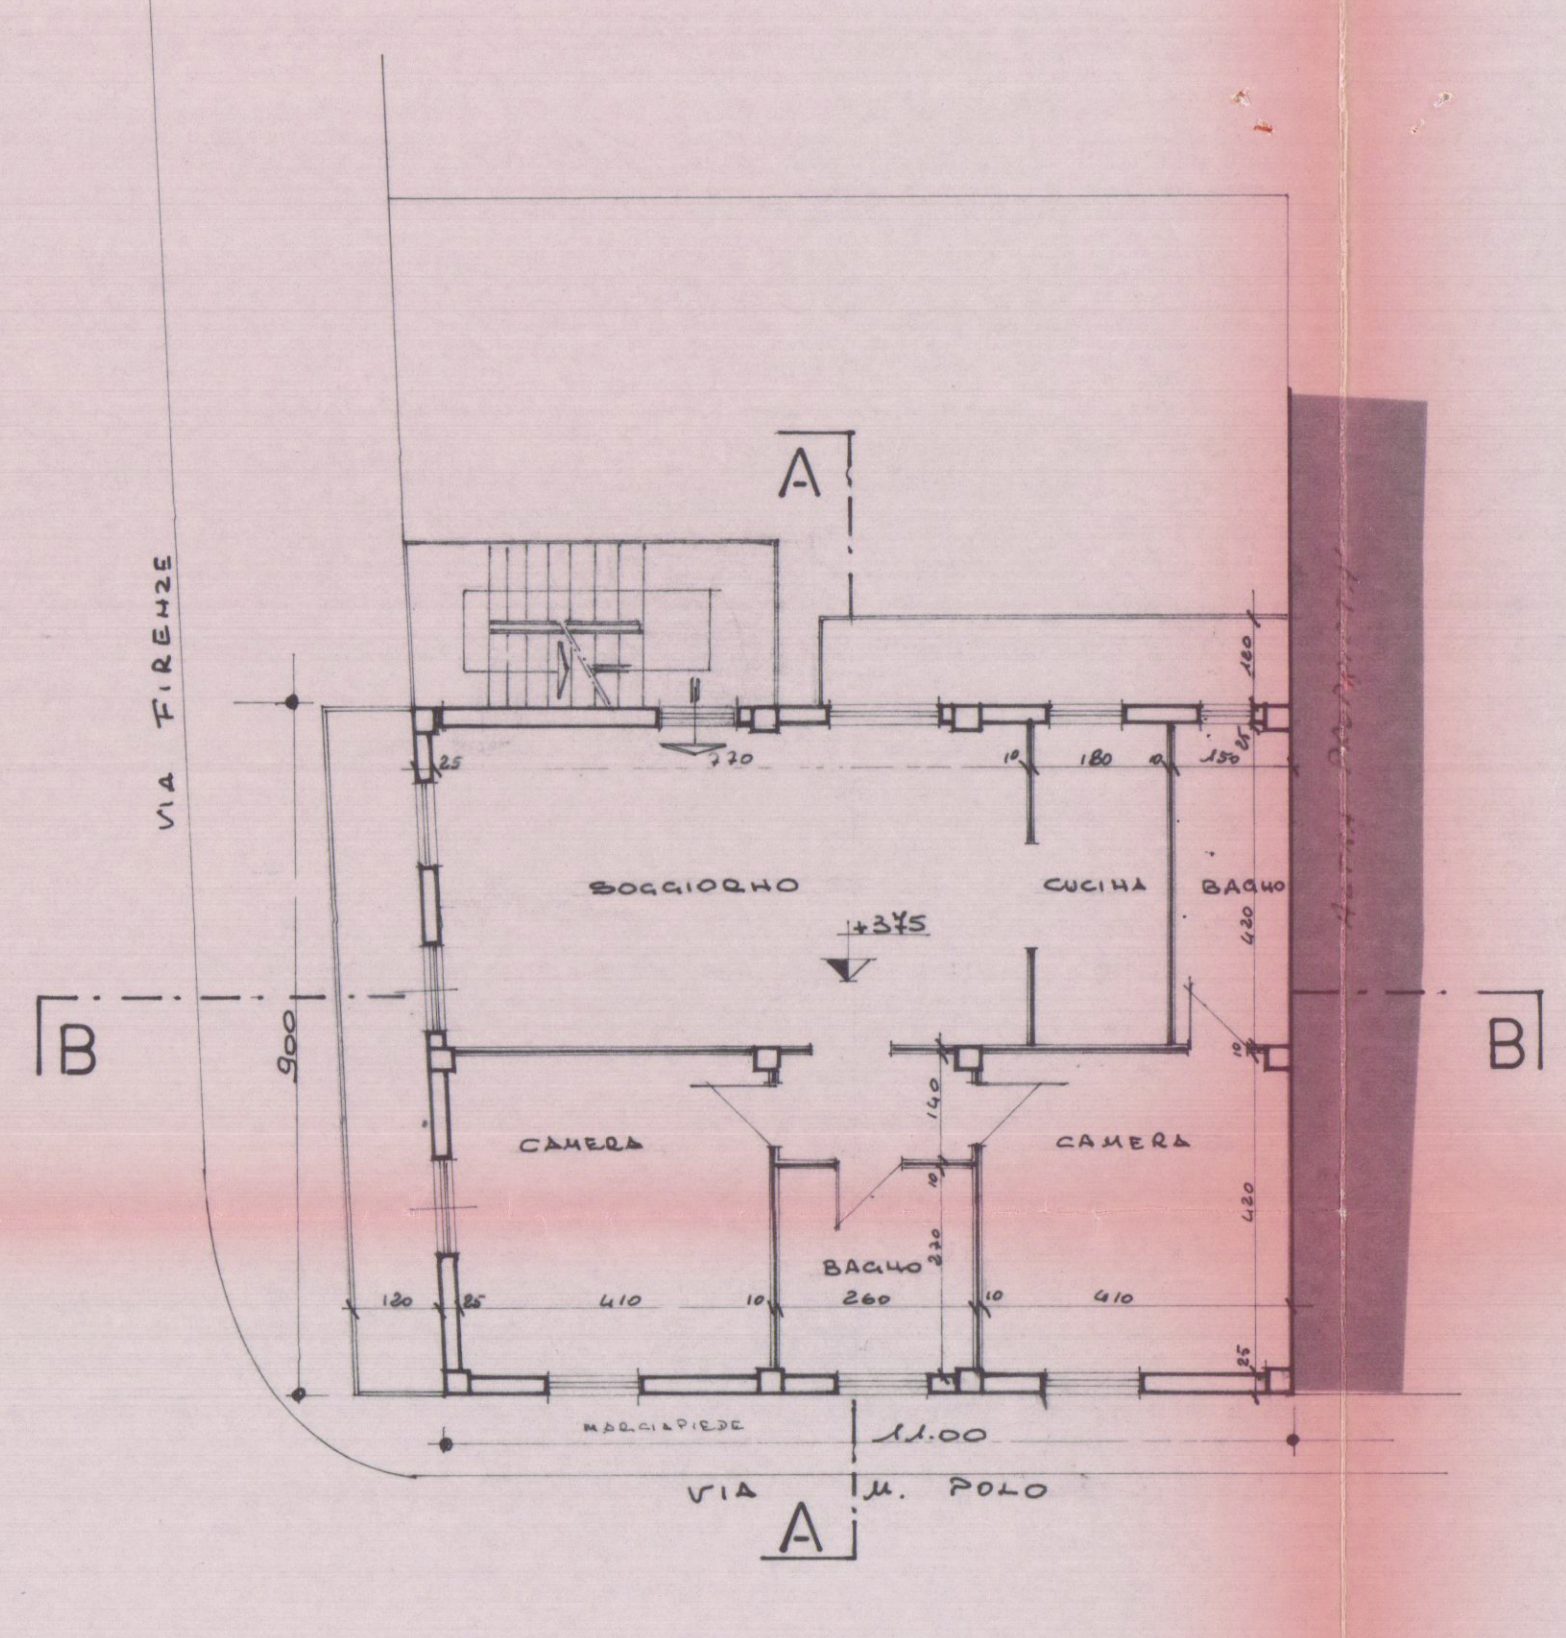


- Pianta Piano Primo -

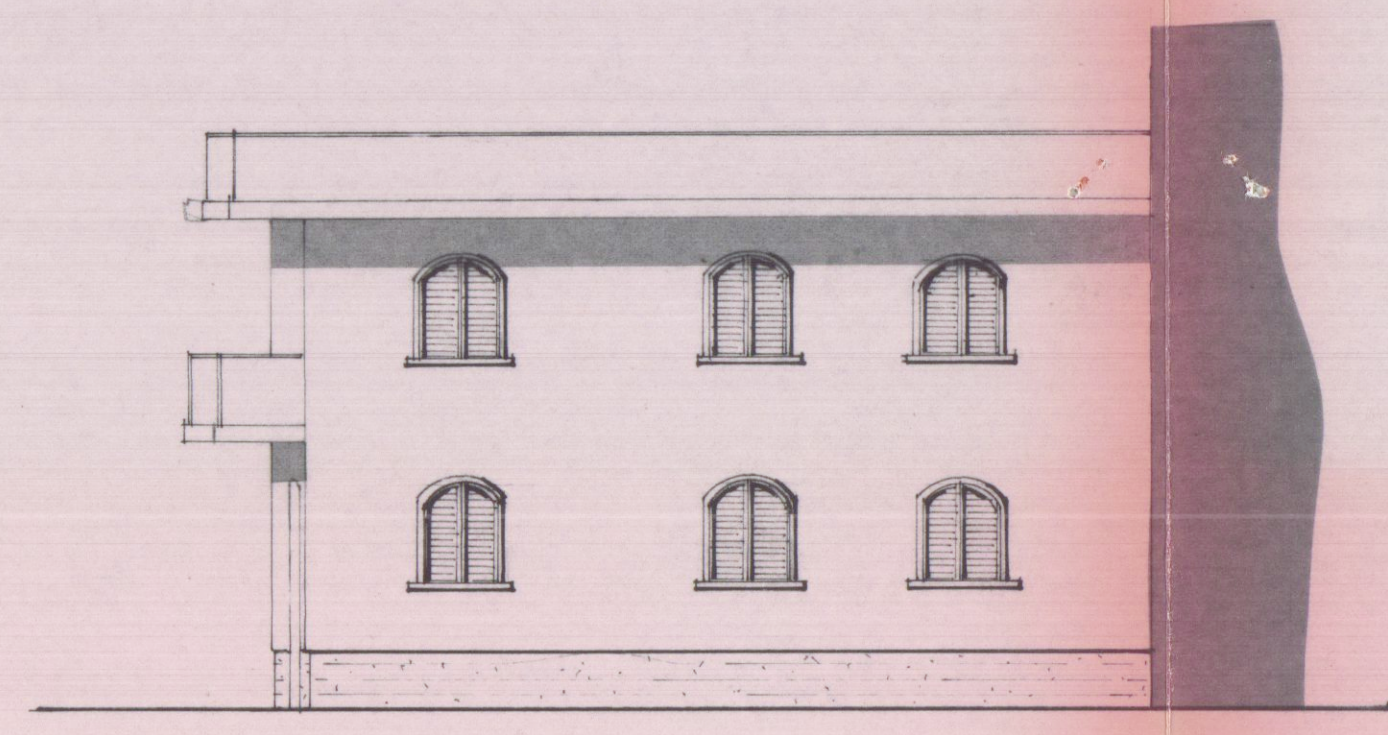


- Prospetto NORD -

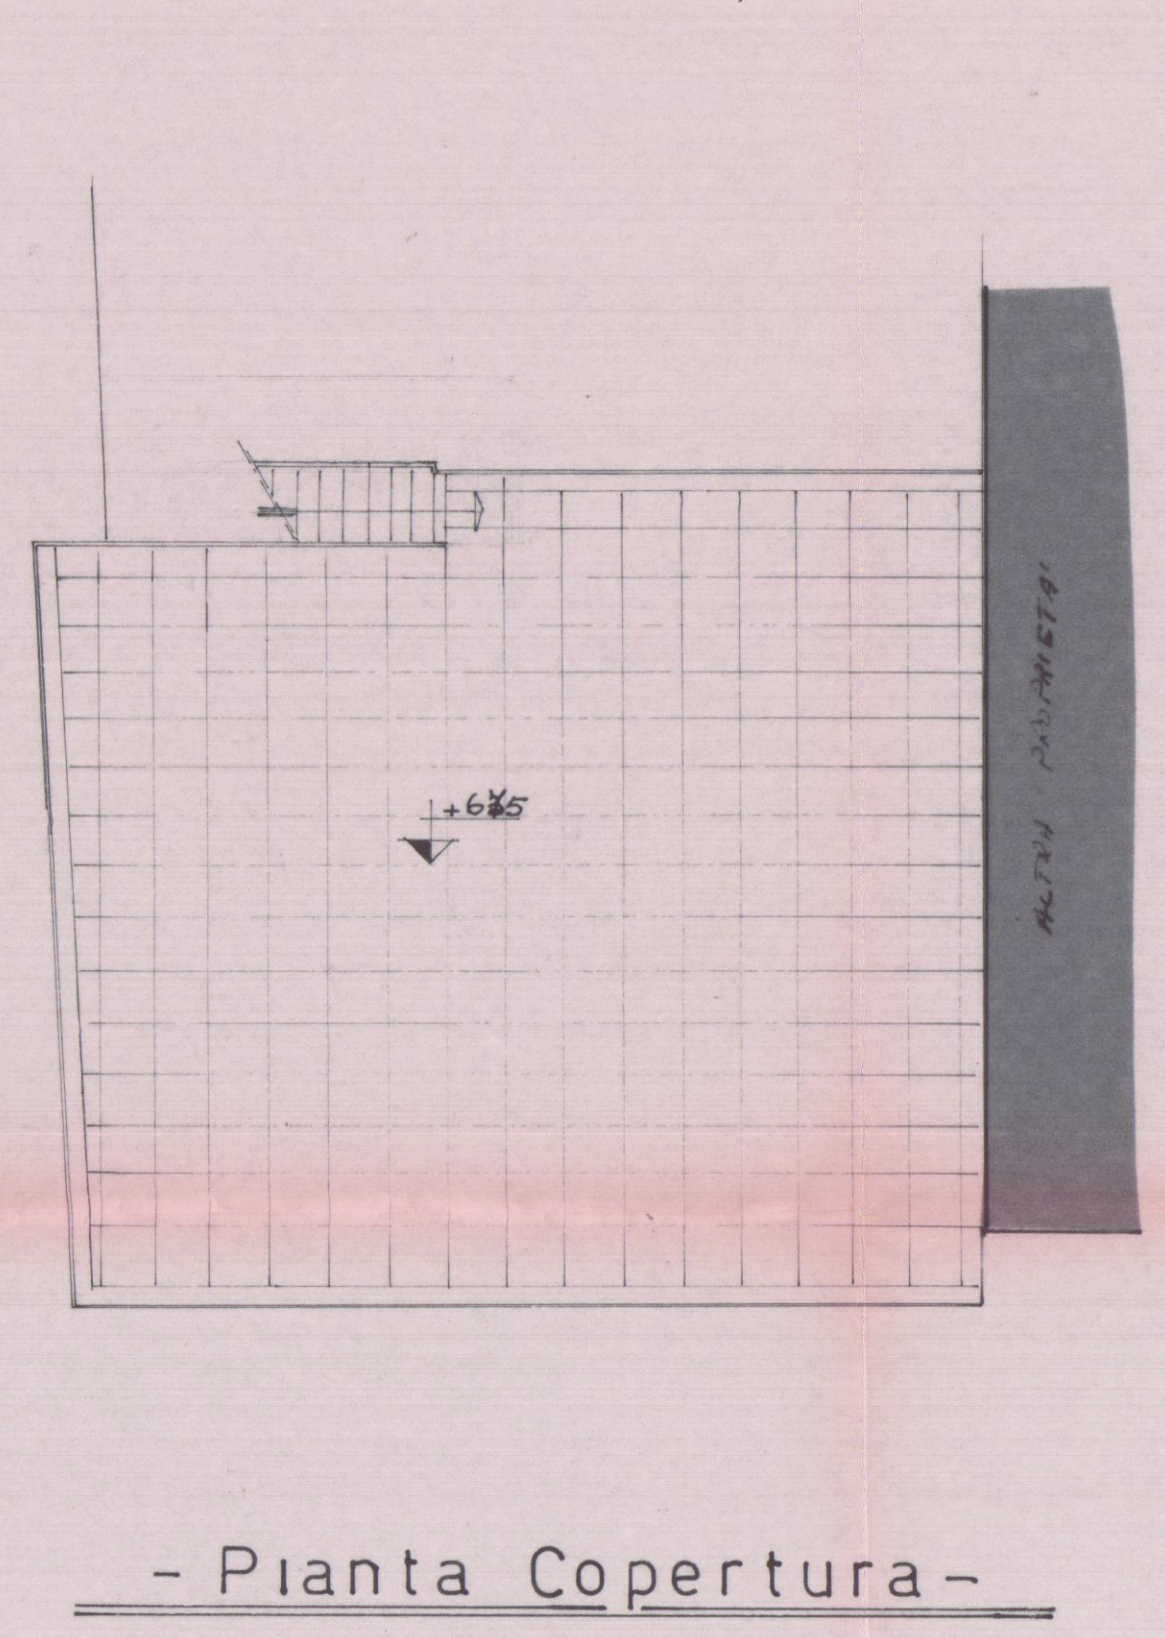


- Pianta Copertura -

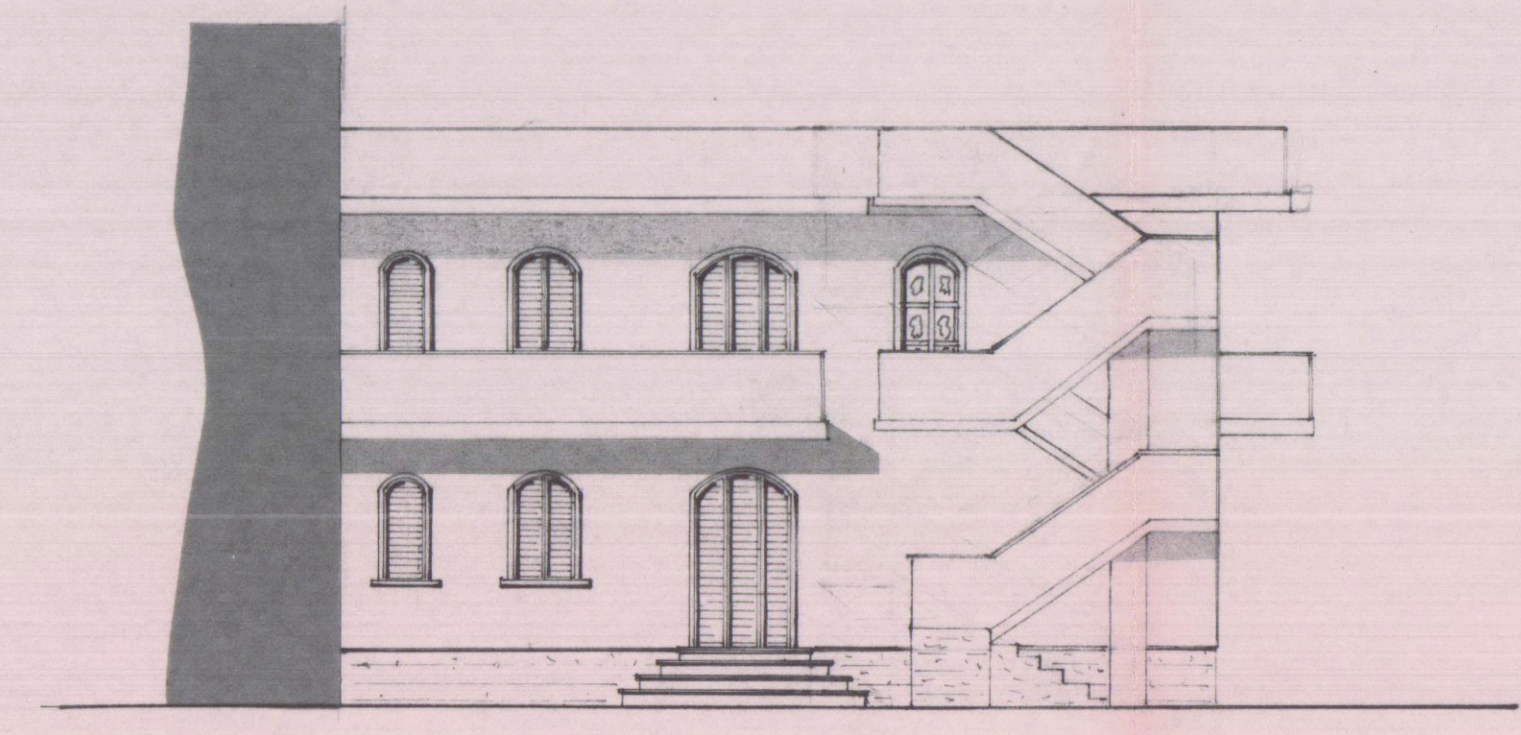

- Prospetto SUD -

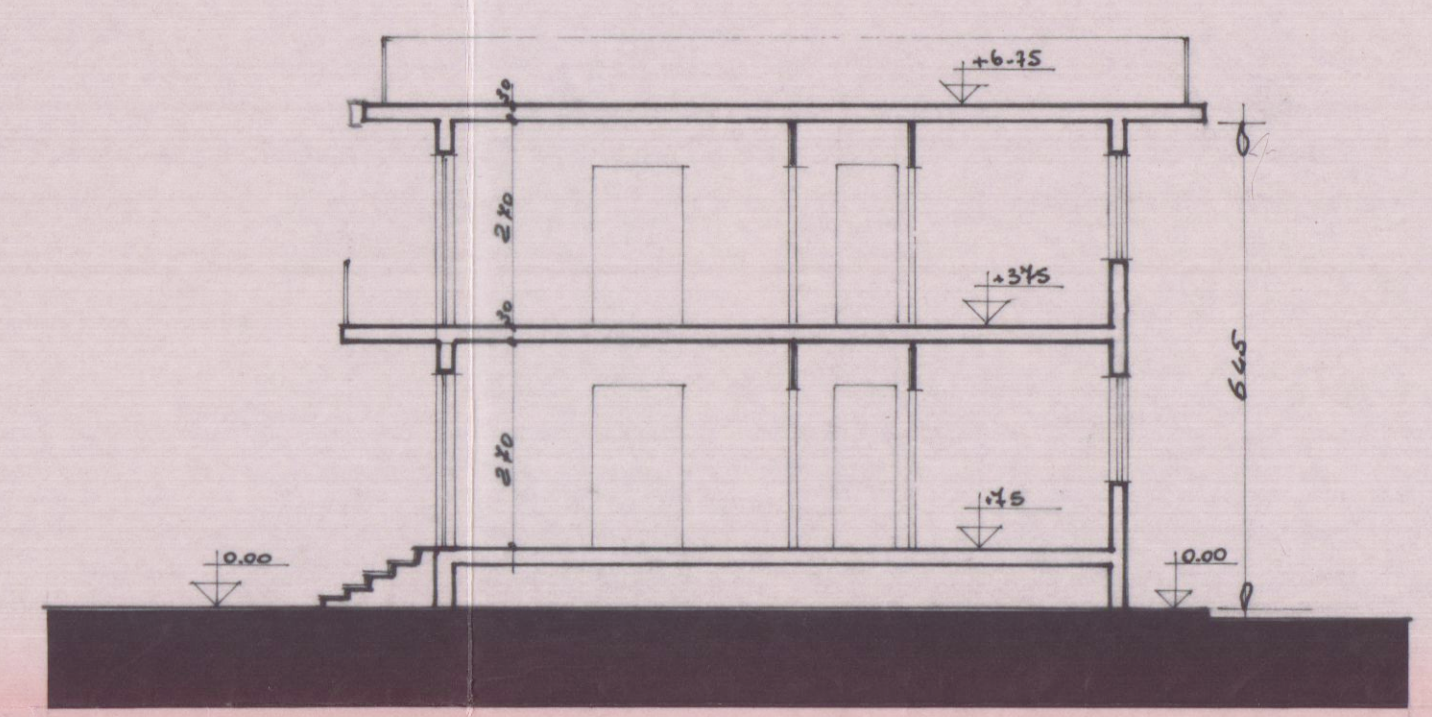

- Sezione A-A -

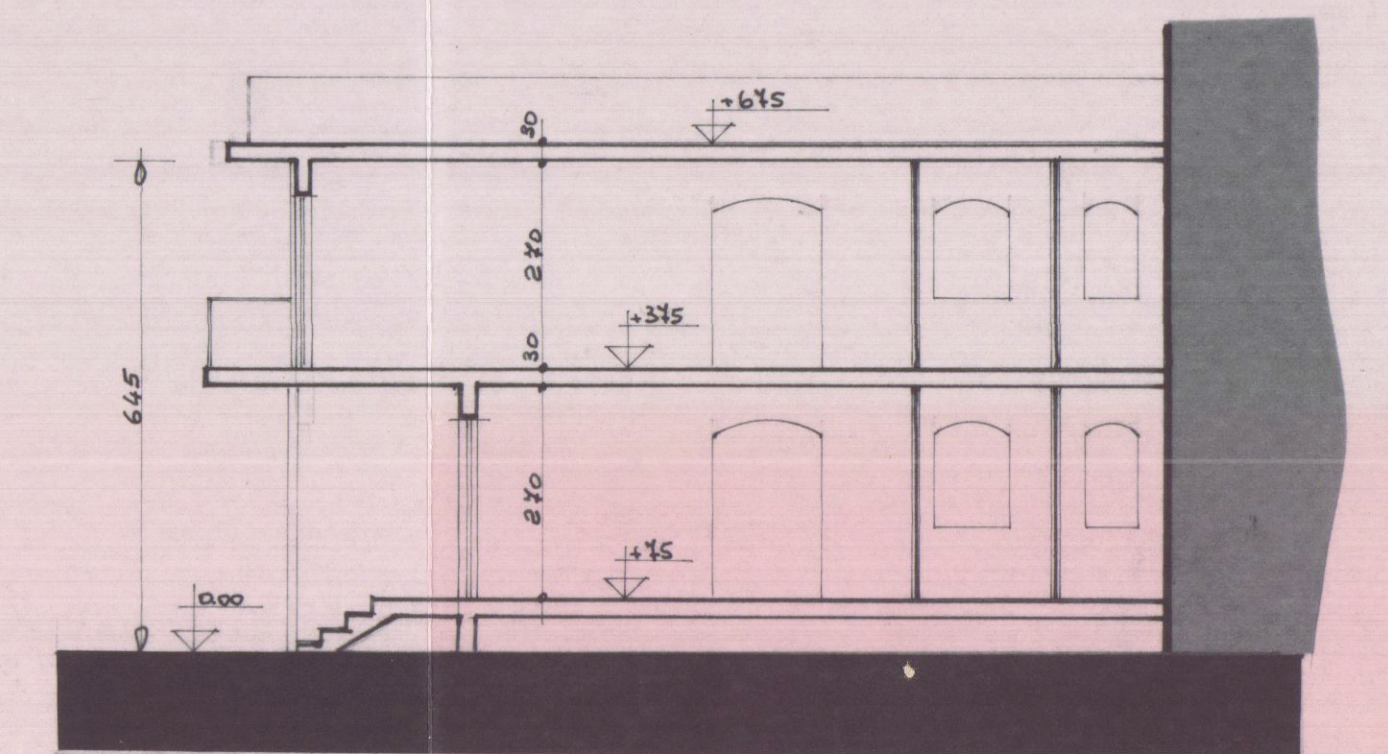

- Sezione B-B -

REGIONE TOSCANA
 UFFICIO DEL GENIO CIVILE DI MASSA CARRARA

Il presente elaborato fa parte degli allegati indicati
 nella denuncia, ai sensi della Legge Regionale 6.12.
 1982 n. 88 e Leggi 2.2.1974 n. 84 e 5.11.1971 n. 1090.
 Pratica S. n. 6.158 c.a. n. 1351
 Prot. N. 6855 Massa, 11/10/1984

13 OTT. 1984

COORDINATORE
 (Ing. Mario Pini)

TAVOLA UNICA