



Studio Tecnico Via VII Luglio 5 Tel e Fax
Geom.Ferrarini Ugo Carrara 54033 0585/73730

Committente: ASTRA SERVIZI S.R.L.


Tavole: STATO DI VARIANTE ———— Sezioni

Oggetto: Recupero fabbricato civile abitazione

Progettista: Geom.Ferrarini Ugo Scala 1:100 Novembre 2004

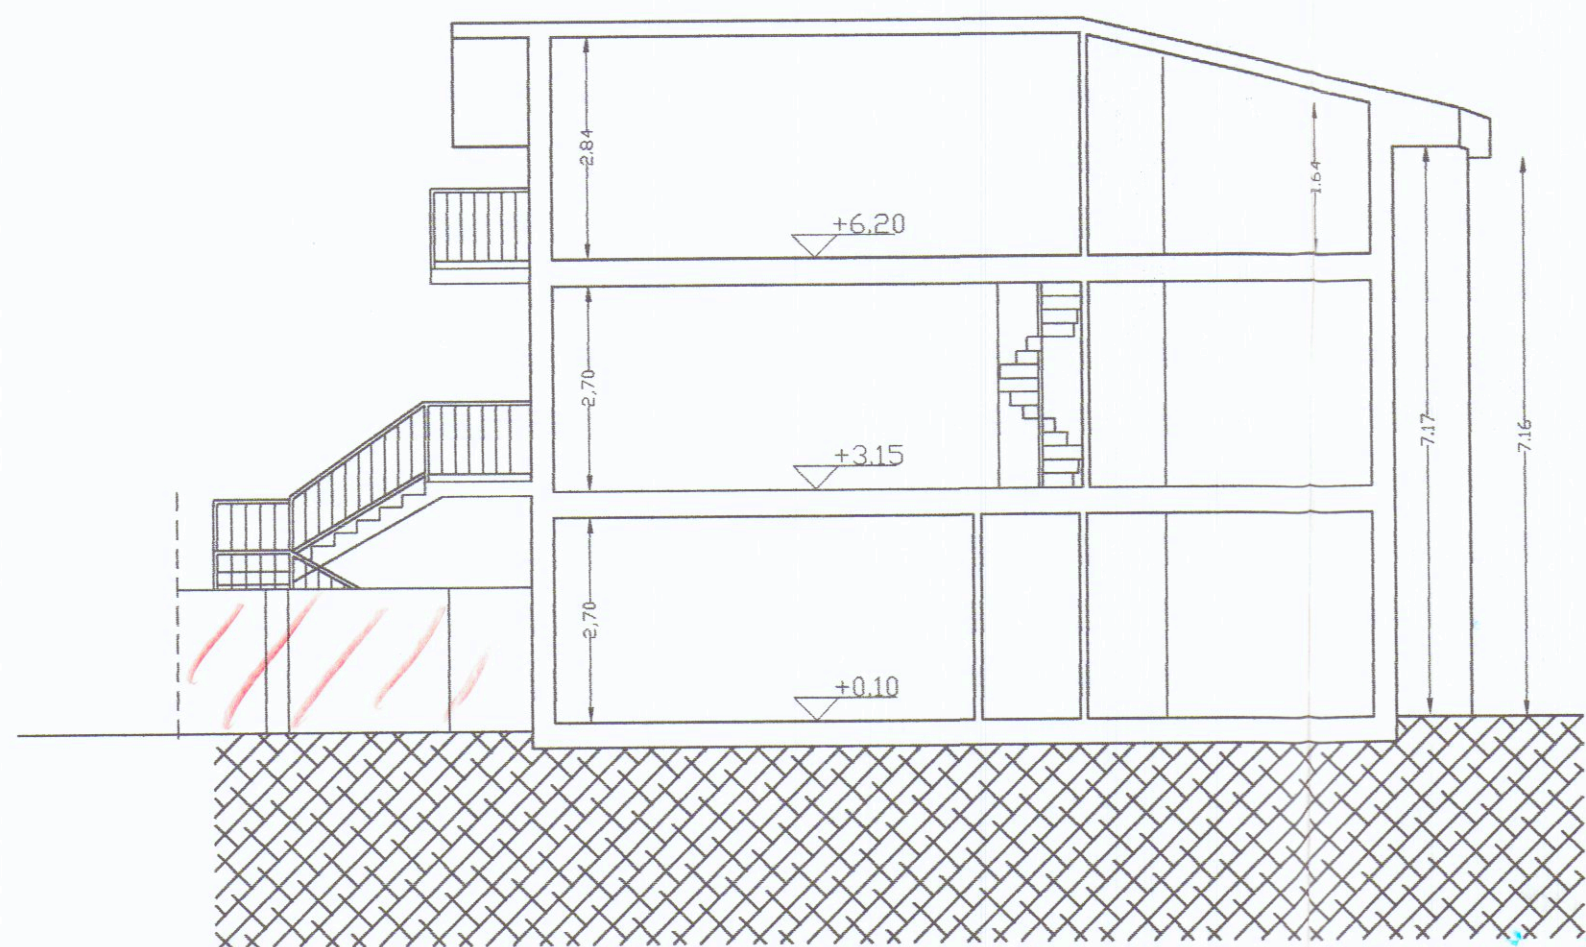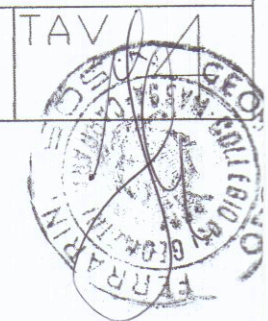

SEZIONE B - B'

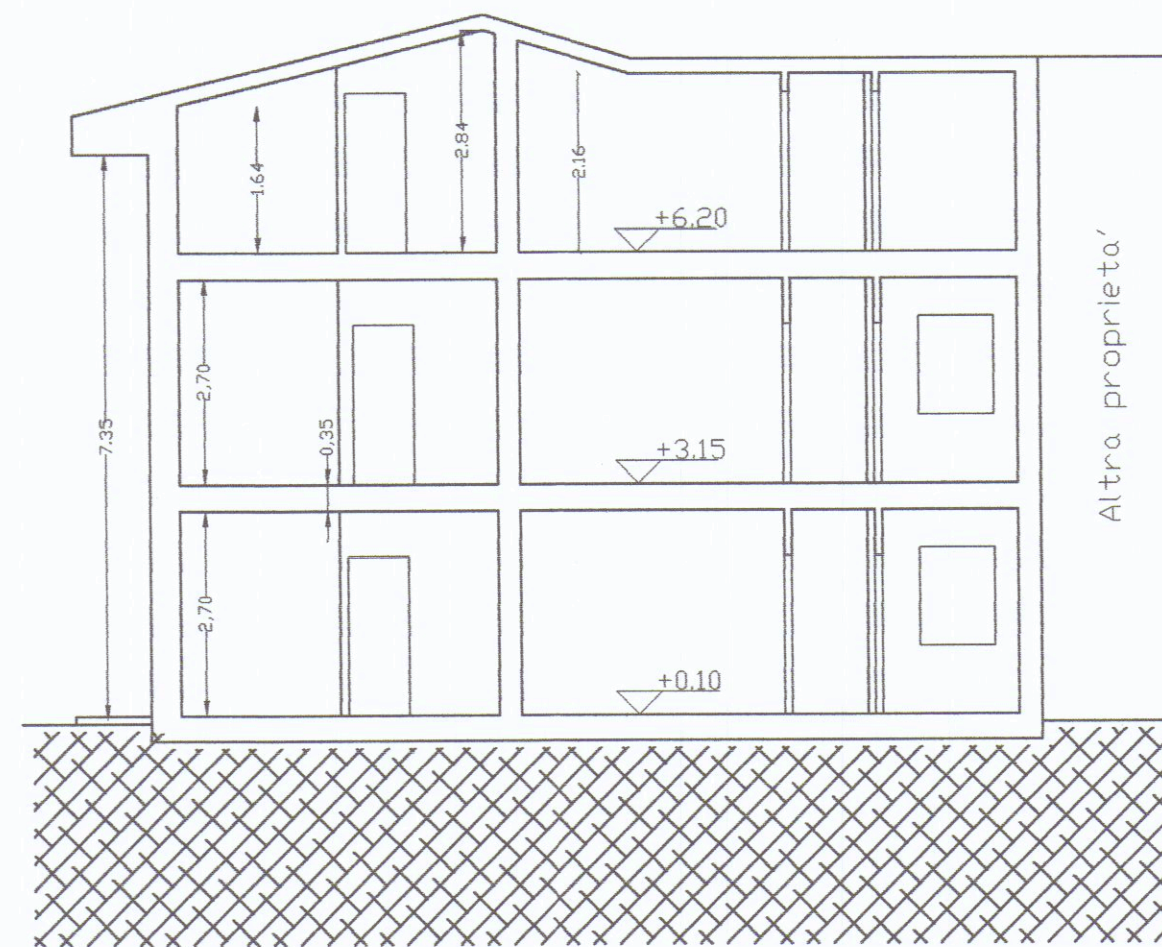

SEZIONE A - A'