

LUG. 1968 w
PROGETTO PER LA COSTRUZIONE DI UN FABBRICATO
SITO IN CARRARA VIA 7 LUGLIO CIA VIA GARIBALDI
DI ANGOLO VIA CAVOUR PER CONTO DELL'IMPREZA
EDILE DAZZI RENZO CON FIDE IN AGENZIA VIALE XX SETTEMBRE

1
SOLUZIONE
RESPINTO




PRO/PETTO /V VIA CAVOUR scala 1:100



PRO/PETTO /V VIA GARIBALDI scala 1:100



FIANCO E SEZIONE DEL PIANO CANTINATO - NEGOZI E UFFICI
/CALA 1:100

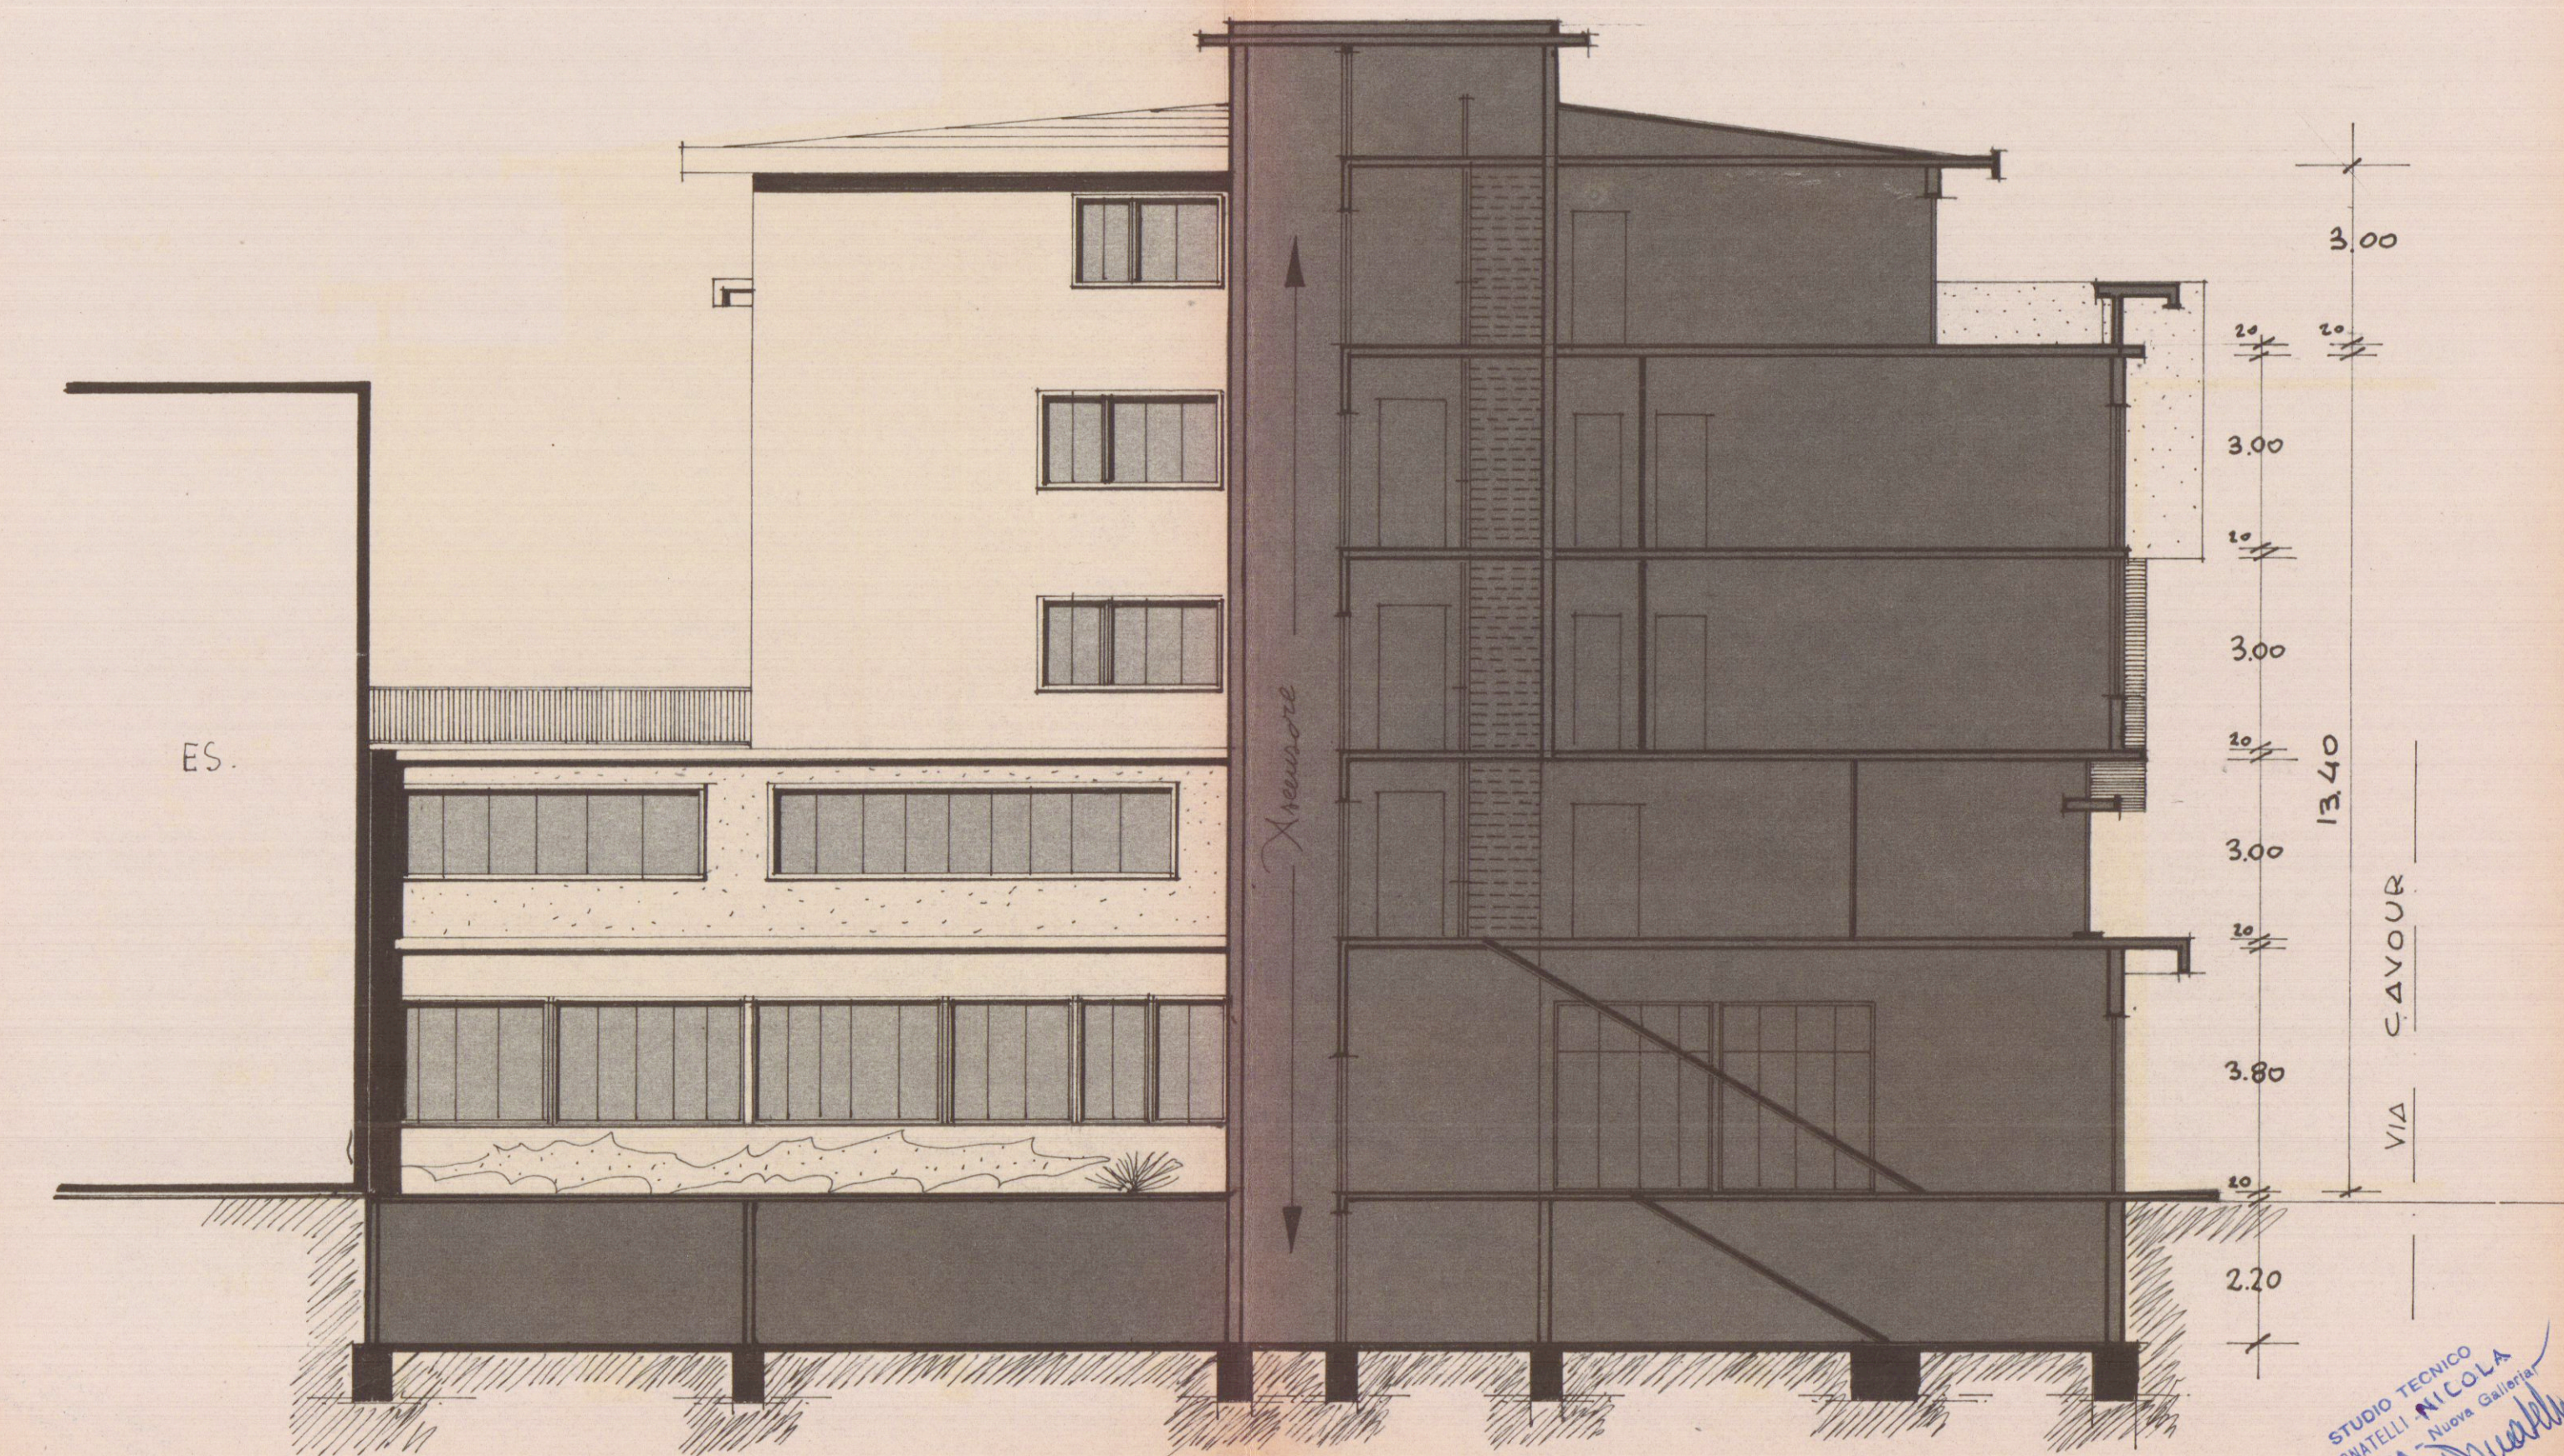

SEZIONE A-B E PRO/PETTO DEL RETRO scala 1:100

STUDIO TECNICO
NICOLA
DOTT. DOMITELLI
CARRARA
ALFONSO GIANNI
Mecadurati