


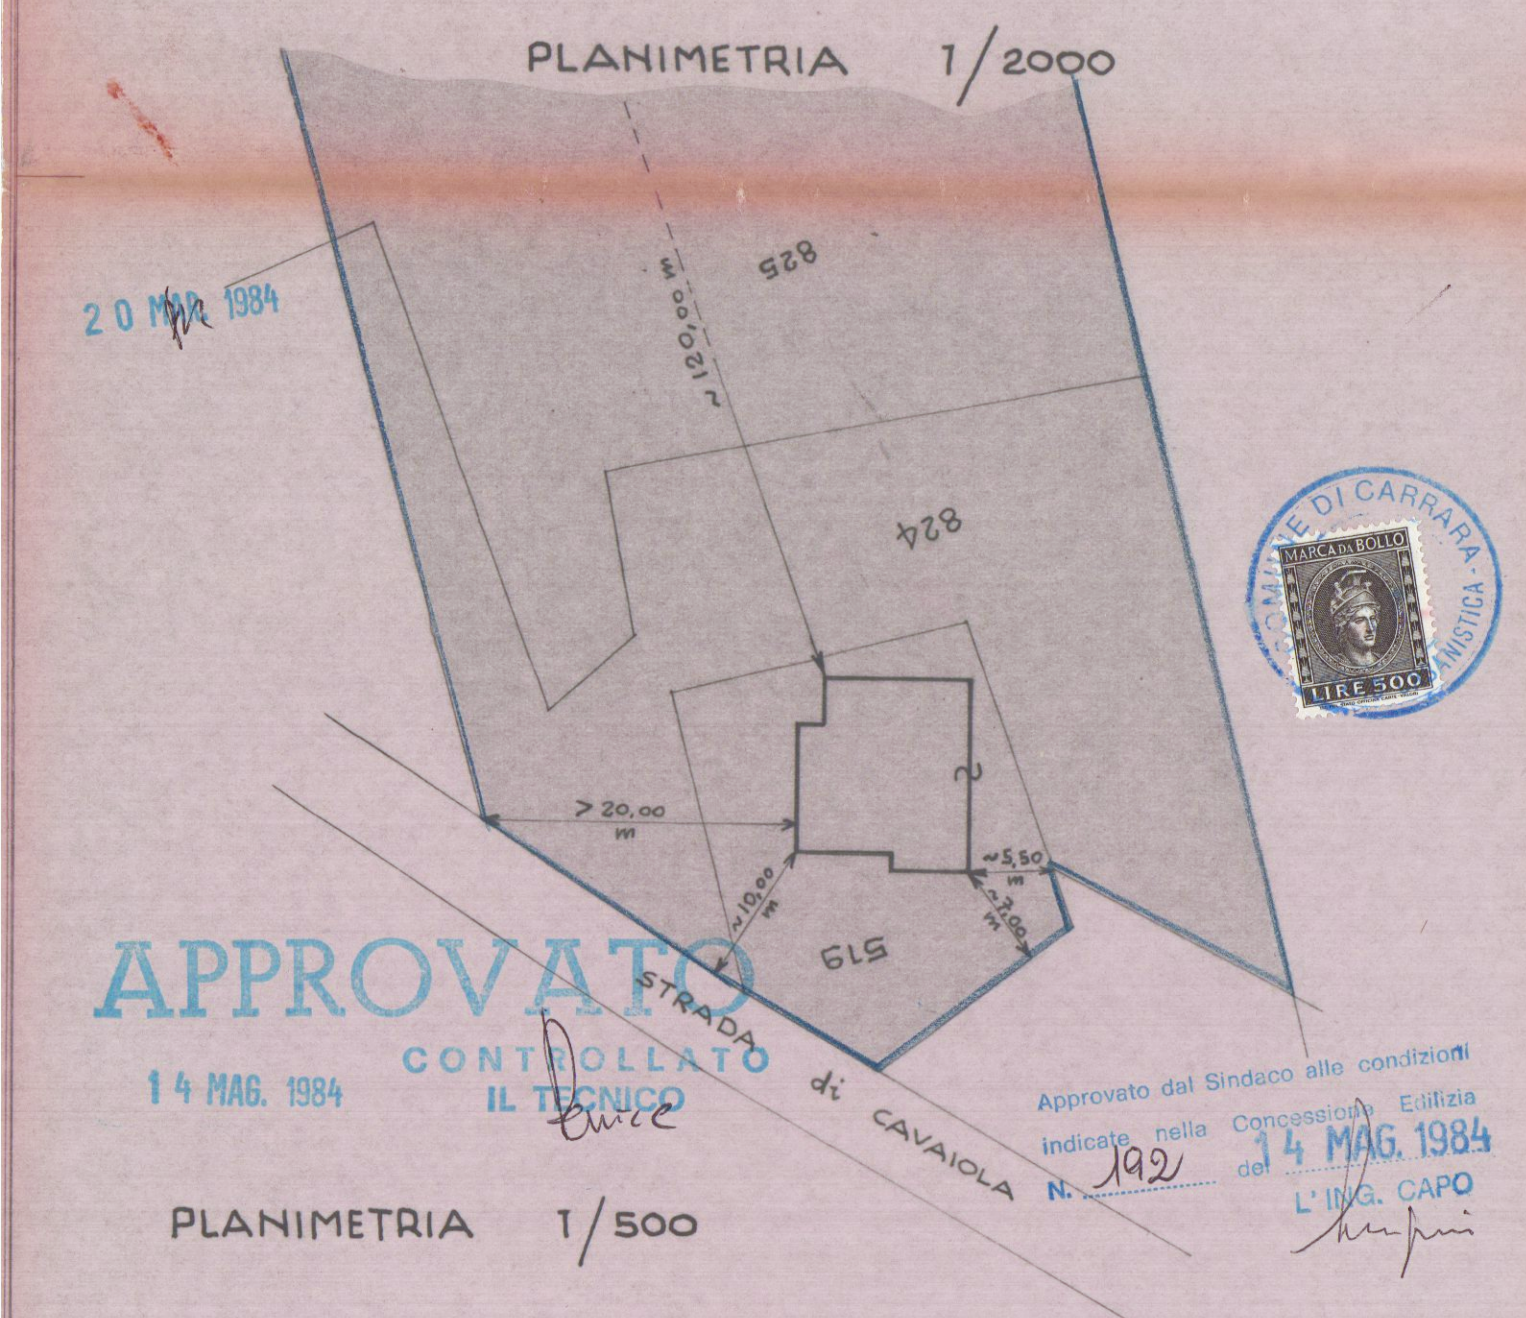

zona di P.A.G.C. " RURALE "

indice di fabbricabilità Fondiaria 0,03 mc/mq

distanza minima confini di proprietà 10 m

distanza minima strade com. e provinc. 10 m

distanza minima strade statali 20 m

H max = 2 piani Fuori terra (700 m)

- COMUNE DI CARRARA - F. 67 M. 519-824-825

Cognome e Nome		Cognome e Nome	
G. METRI F. NARDINI - GP. TONINI		Cognome e Nome	
GUELFI OSVALDO e MARCESINI GIUSEPPINA		Cognome e Nome	
MODIFICA di COPERTURA		Cognome e Nome	
Pianimetrie - piante - sezioni - prospetti -		Tav. N°	Scheda
Scale	1:100	1:100	1:100

