

MONTE
DEI PASCHI
DI SIENA

ufficio tecnico urbano

progetto n. 84150

data 19/11/1985

aggiornato al

FILIALE DI CARRARA

Progetto di ampliamento della Filiale al p.1°

tavola

2

PIANO PRIMO

scala 1:100

il disegnatore

MEIATTINI DANIELE

il progettista

P.E. CALOCCHI GIANCARLO

il capo dell'ufficio

ING. V. RAVENNI

STATO ATTUALE


MONTE DEI PASCHI DI SIENA
DIREZIONE GENERALE



PARERE FAVOREVOLE CONDIZIONATO
(V. Nota allegata del 23.5.86 P. 1460/5453
23.5.86
Massa, IL COMANDANTE



"VIA M. D'AZEGLIO"

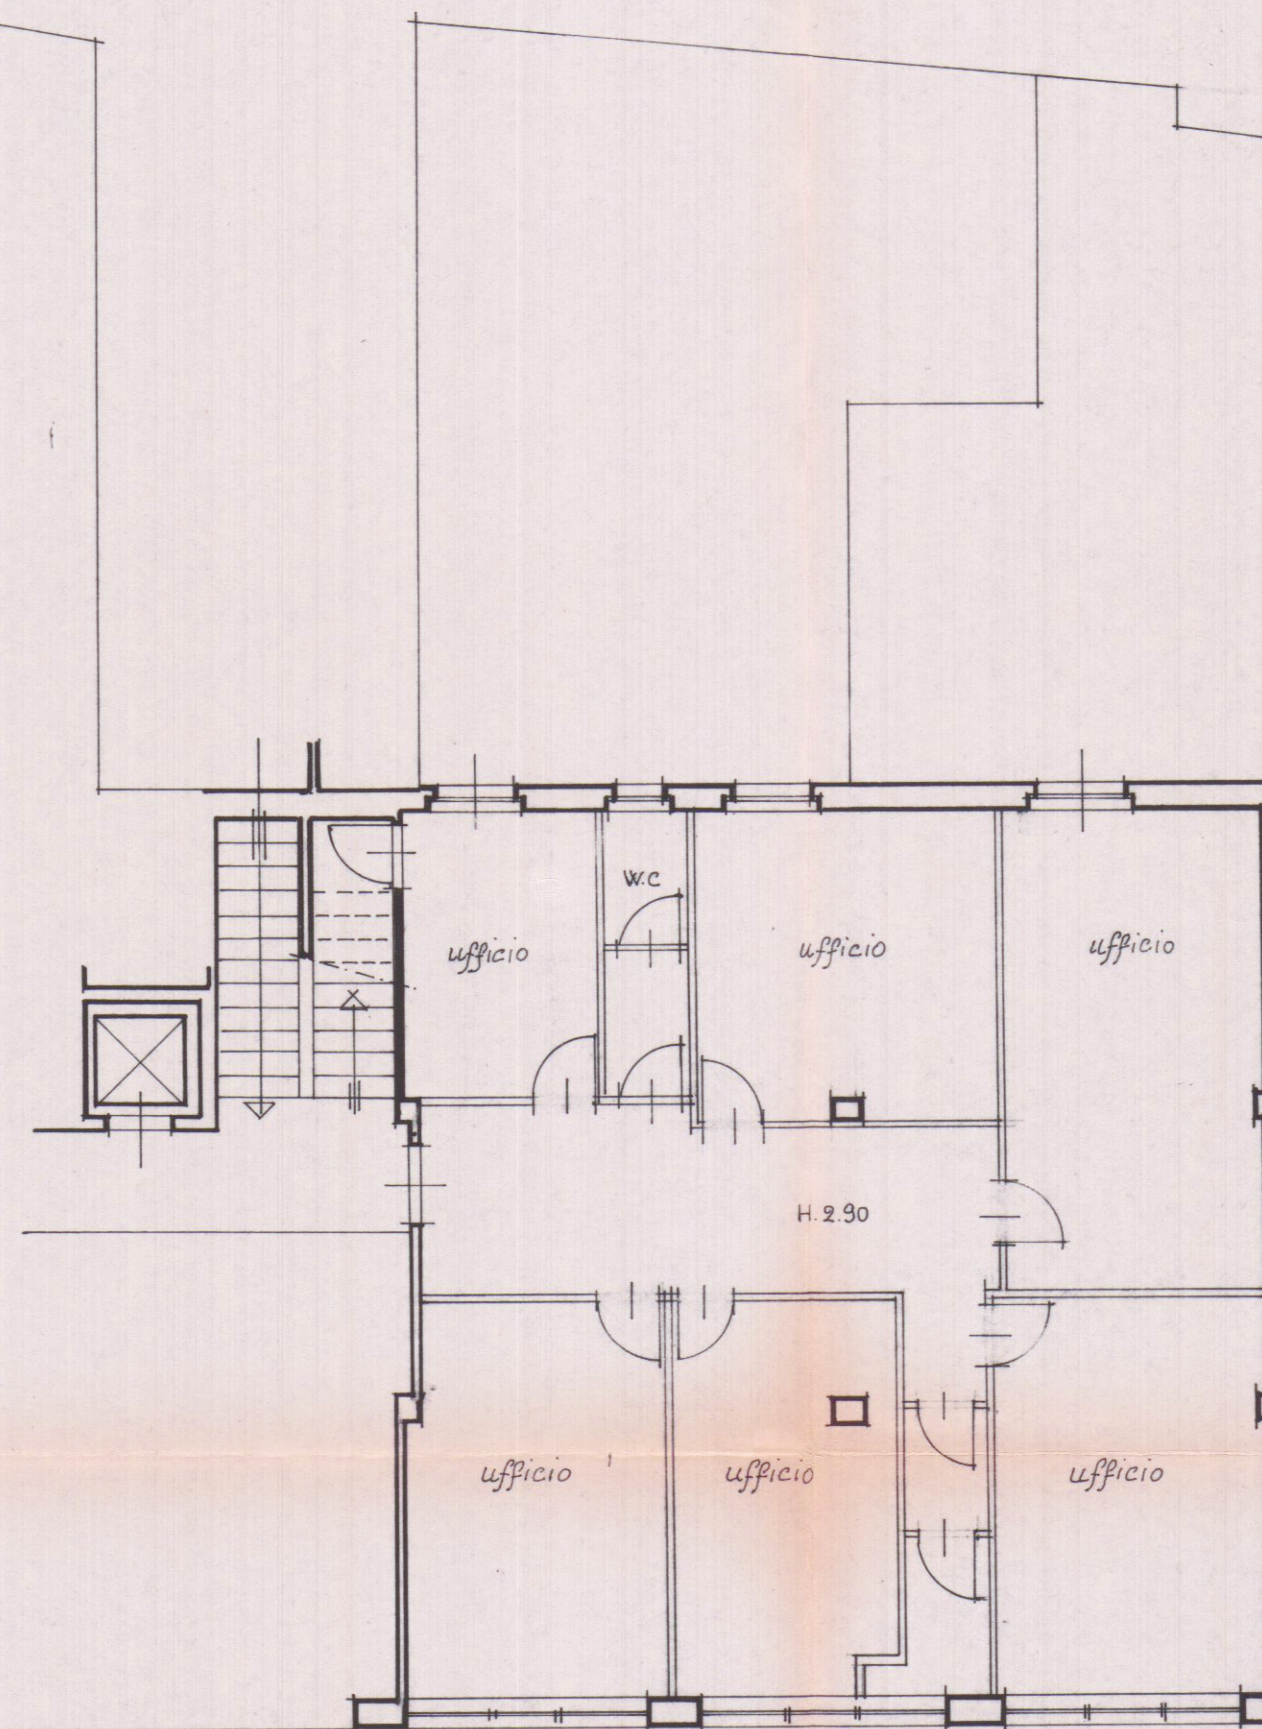

"VIA GARIBOLDI"