

3 SOLUZIONE
APPROVATO
CONTROLLATO
15 NOV. 1969

PROGETTO DI CIVILE ABITAZIONE
LOCALITA': MARINA DI CARRARA
PROPRIETA': PERUGI ALFIO
v.le LITORANEO




2


Dott. Ing. Nicola Donatelli
RICORRENZA
18/11/1970
L'ING. CAPO




APPROVATO
IL SOPRINTENDENTE

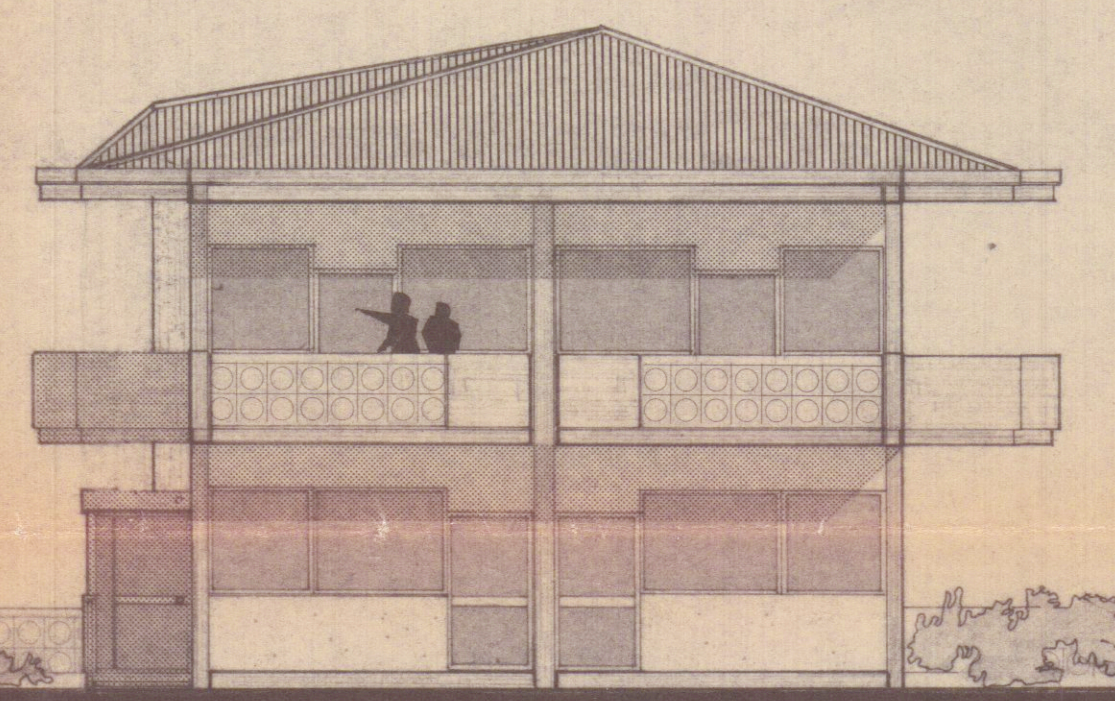


PROSPETTO SUD

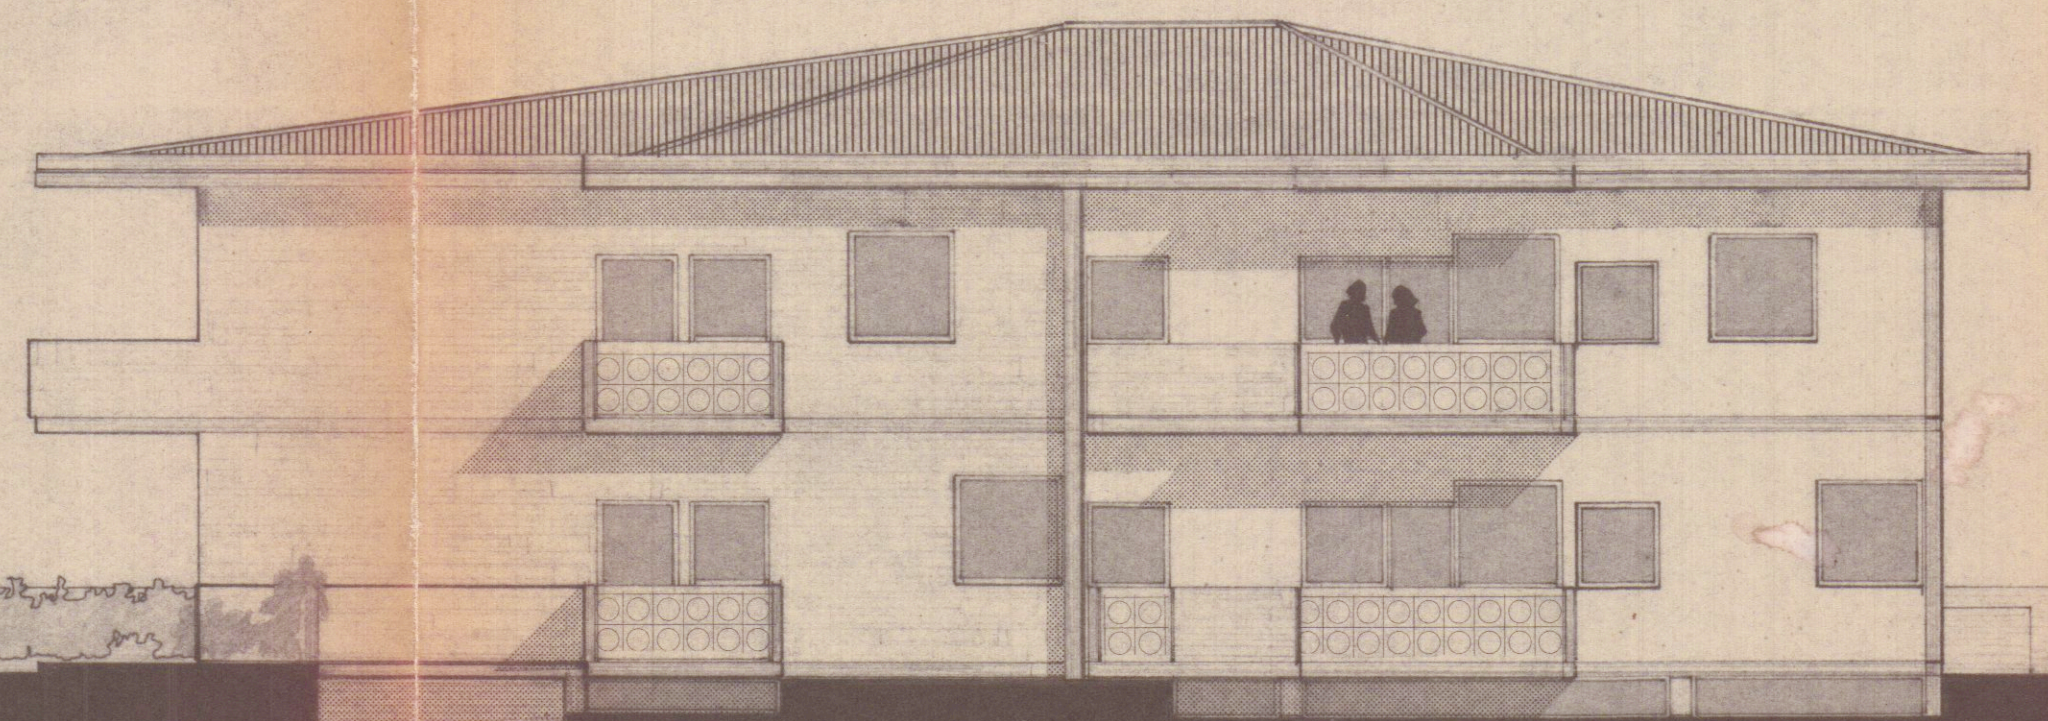


PROSPETTO EST

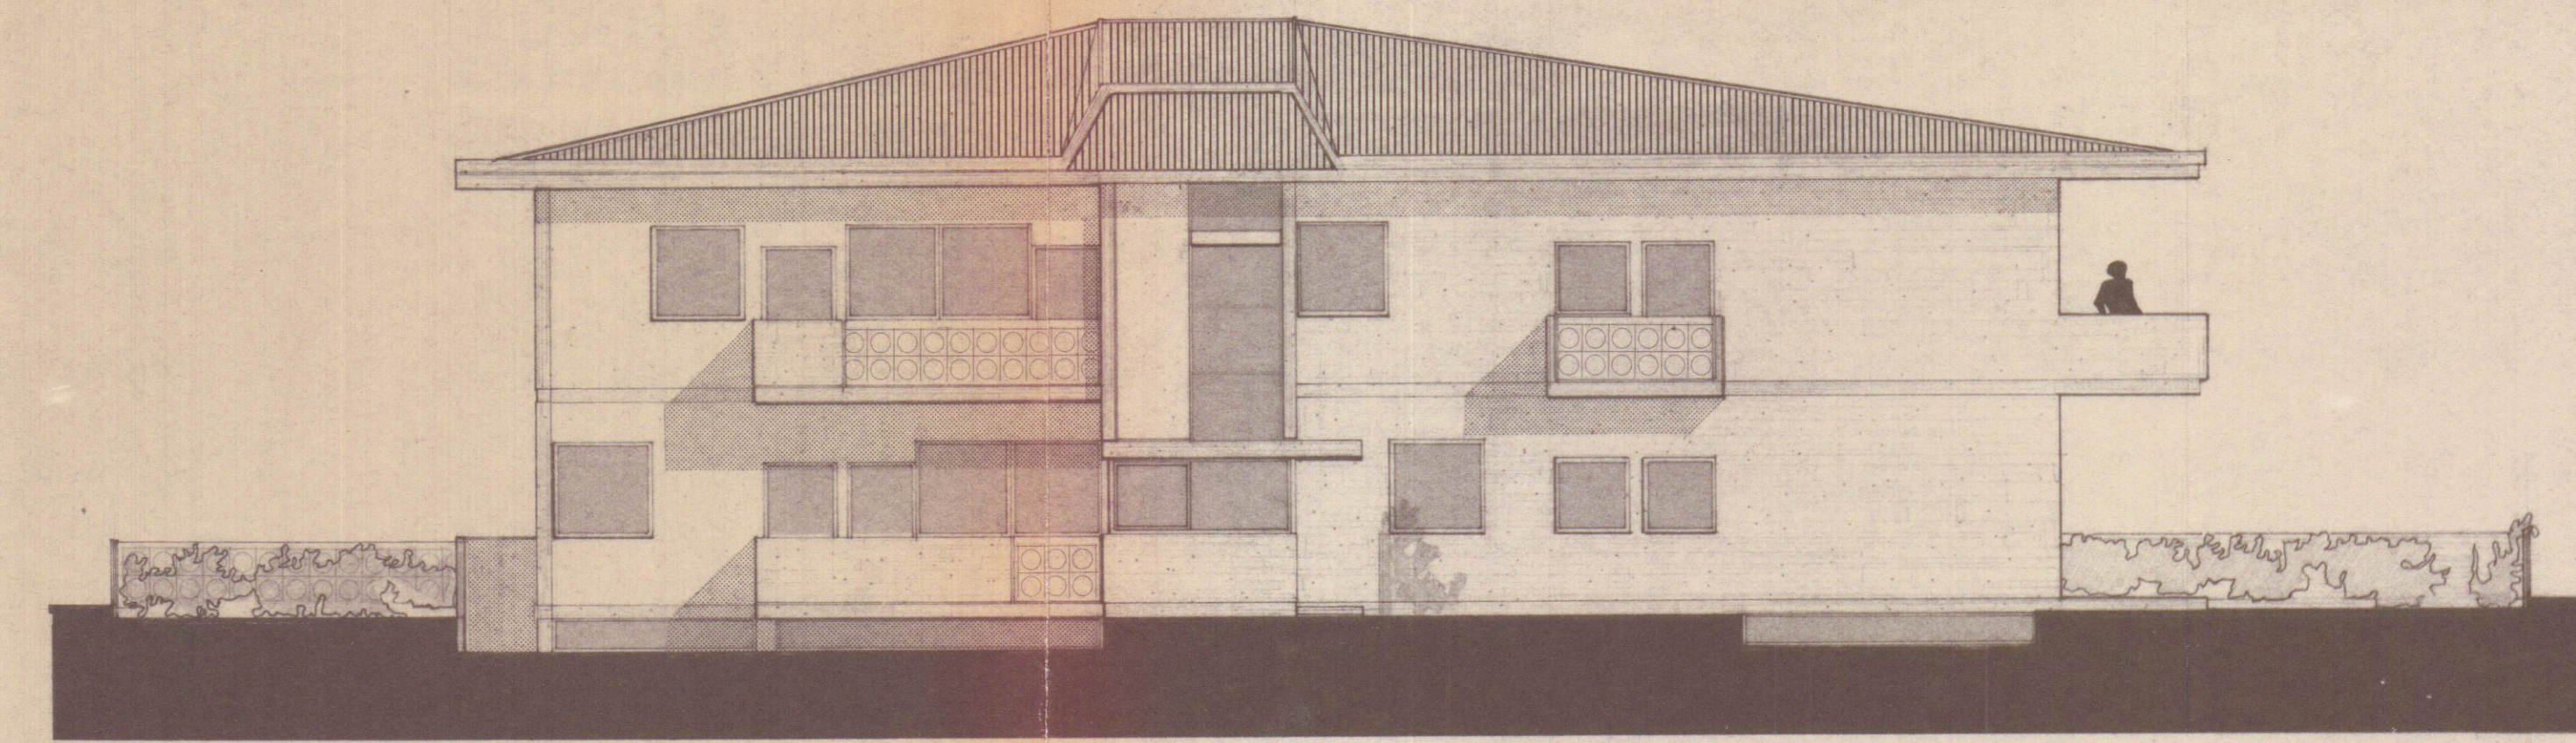

PROSPETTO OVEST

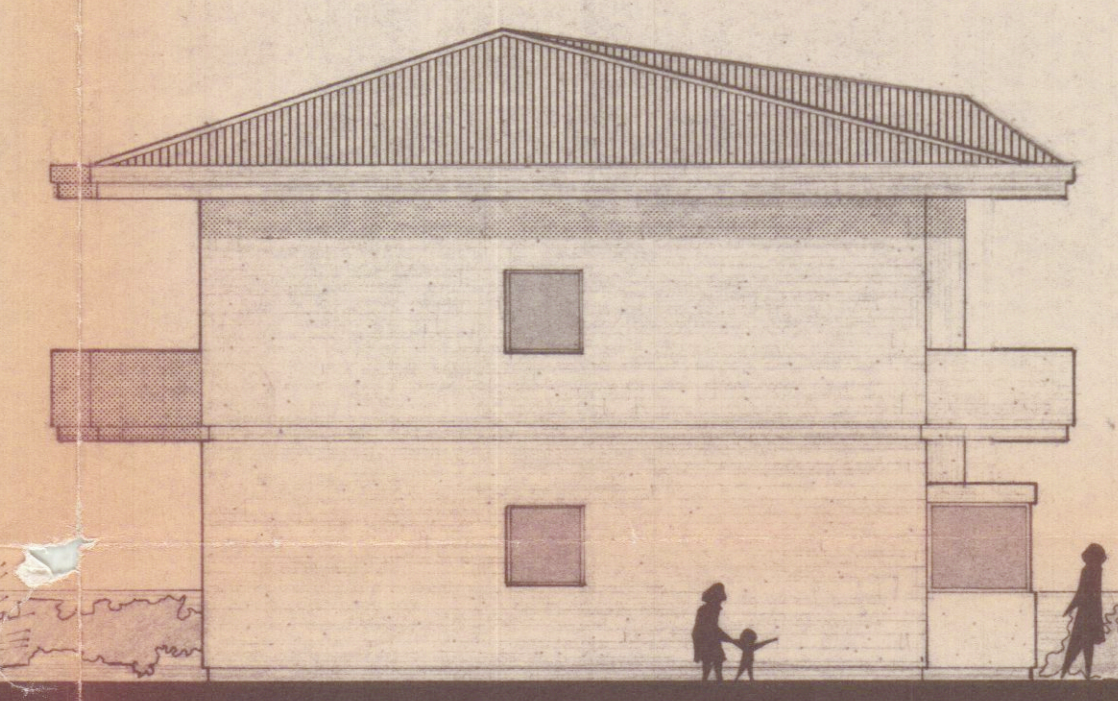

PROSPETTO NORD

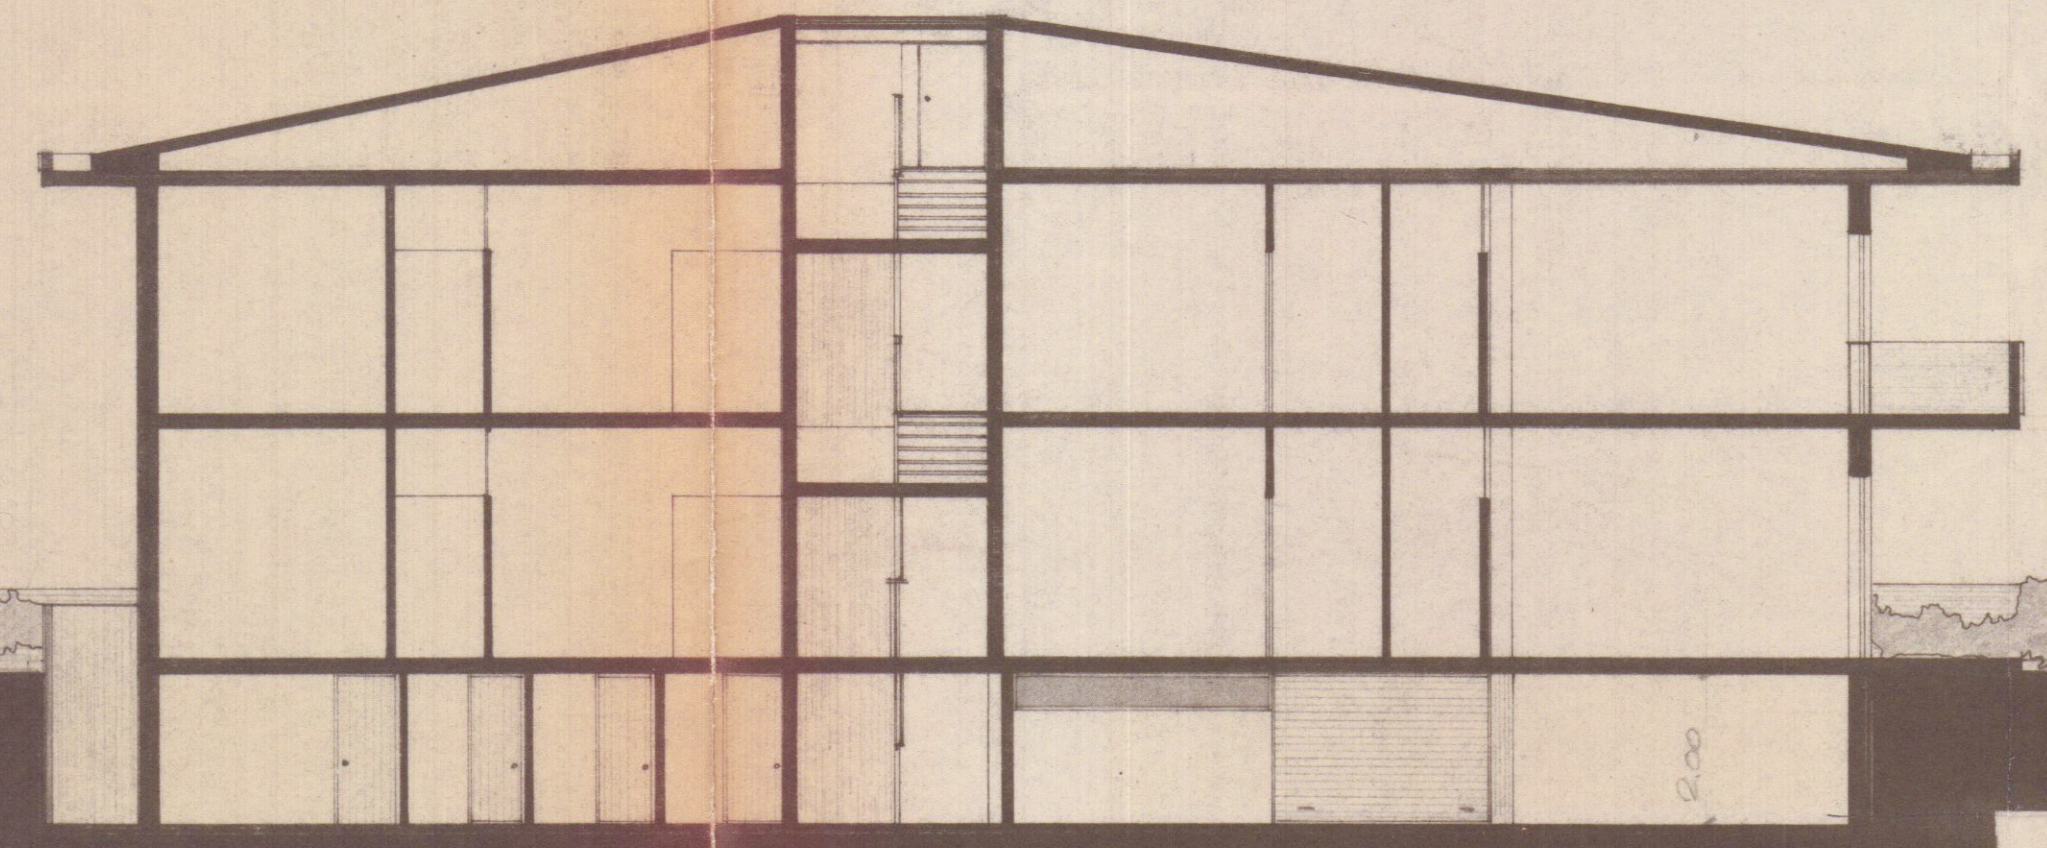

SEZIONE A-A3