


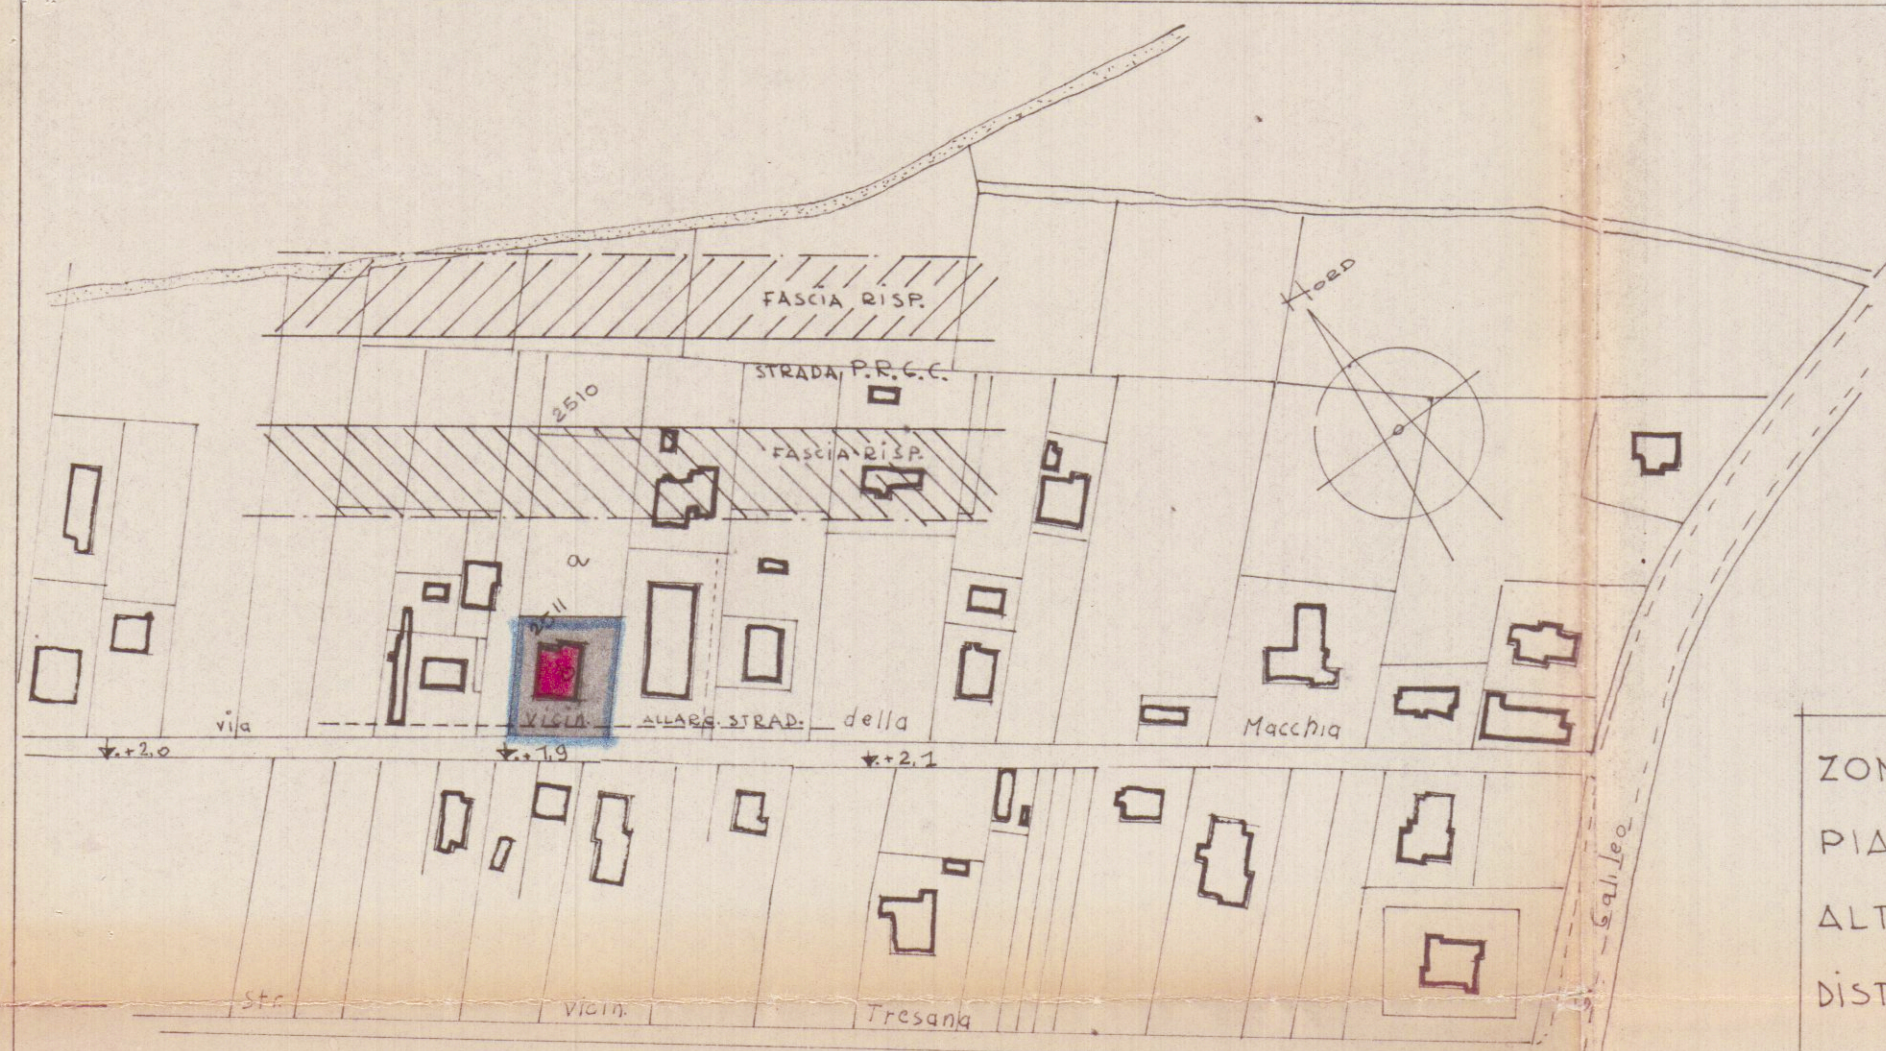


ZONA	F
PIANI	2
ALTEZZA MAX.	ML. 7,50
DIST. CONFINI STRADE ML.	5,00
RAPP. COBERTURA	1/4

FOGLIO 13. SEZ. A. RAPP. 1:2000.
STRALCIO CATASTALE

PLANIMETRIA RAPP. 1:200.

APPROVATO
13 MAG. 1976

CONTROLLATO
IL SINDACO

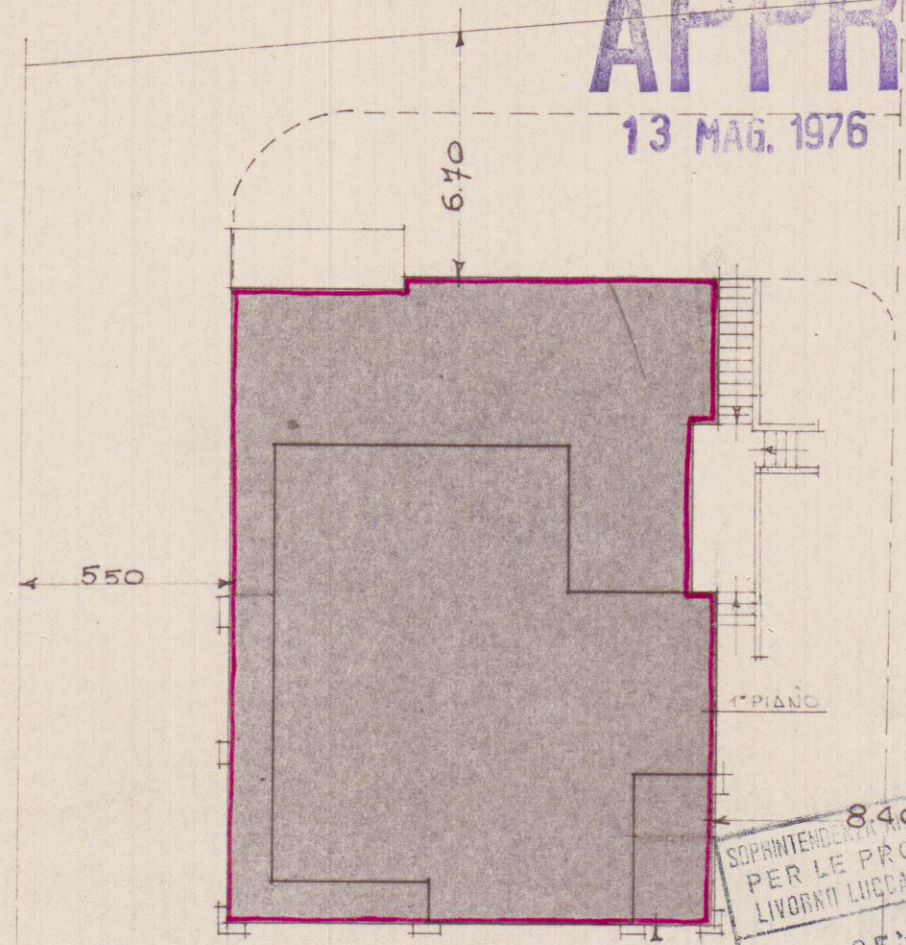


840
SOPRINTENDENTE
PER LE PROVINCE DI PISA
LIVORNO LUCCA E MASSA CARRARA
25 NOV 1975
POS. N°

Approvato dal Sindaco alle condizioni
Indicate nel permesso
N° 13/5.76
del L. CAPO
Vigile



ALLARG. STRADALE

VIA VIGILE MACCHIA

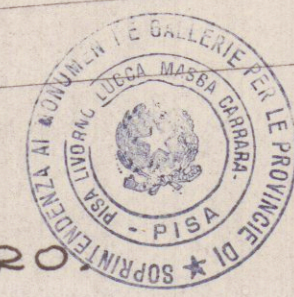

APPROVATO

IL SOPRINTENDENTE
Cassella

PROP. SIG. MARRI MAURO
LAVORO - FABB. USO ABITAZ. DA ERIGERSI A 19 DIC 1975
MARIHA VIA VIGILE MACCHIA

TAV. 1 PLANIMETRIE

25 OTT. 1975W

PLANIMETRIA RAPP. 1:500.

