




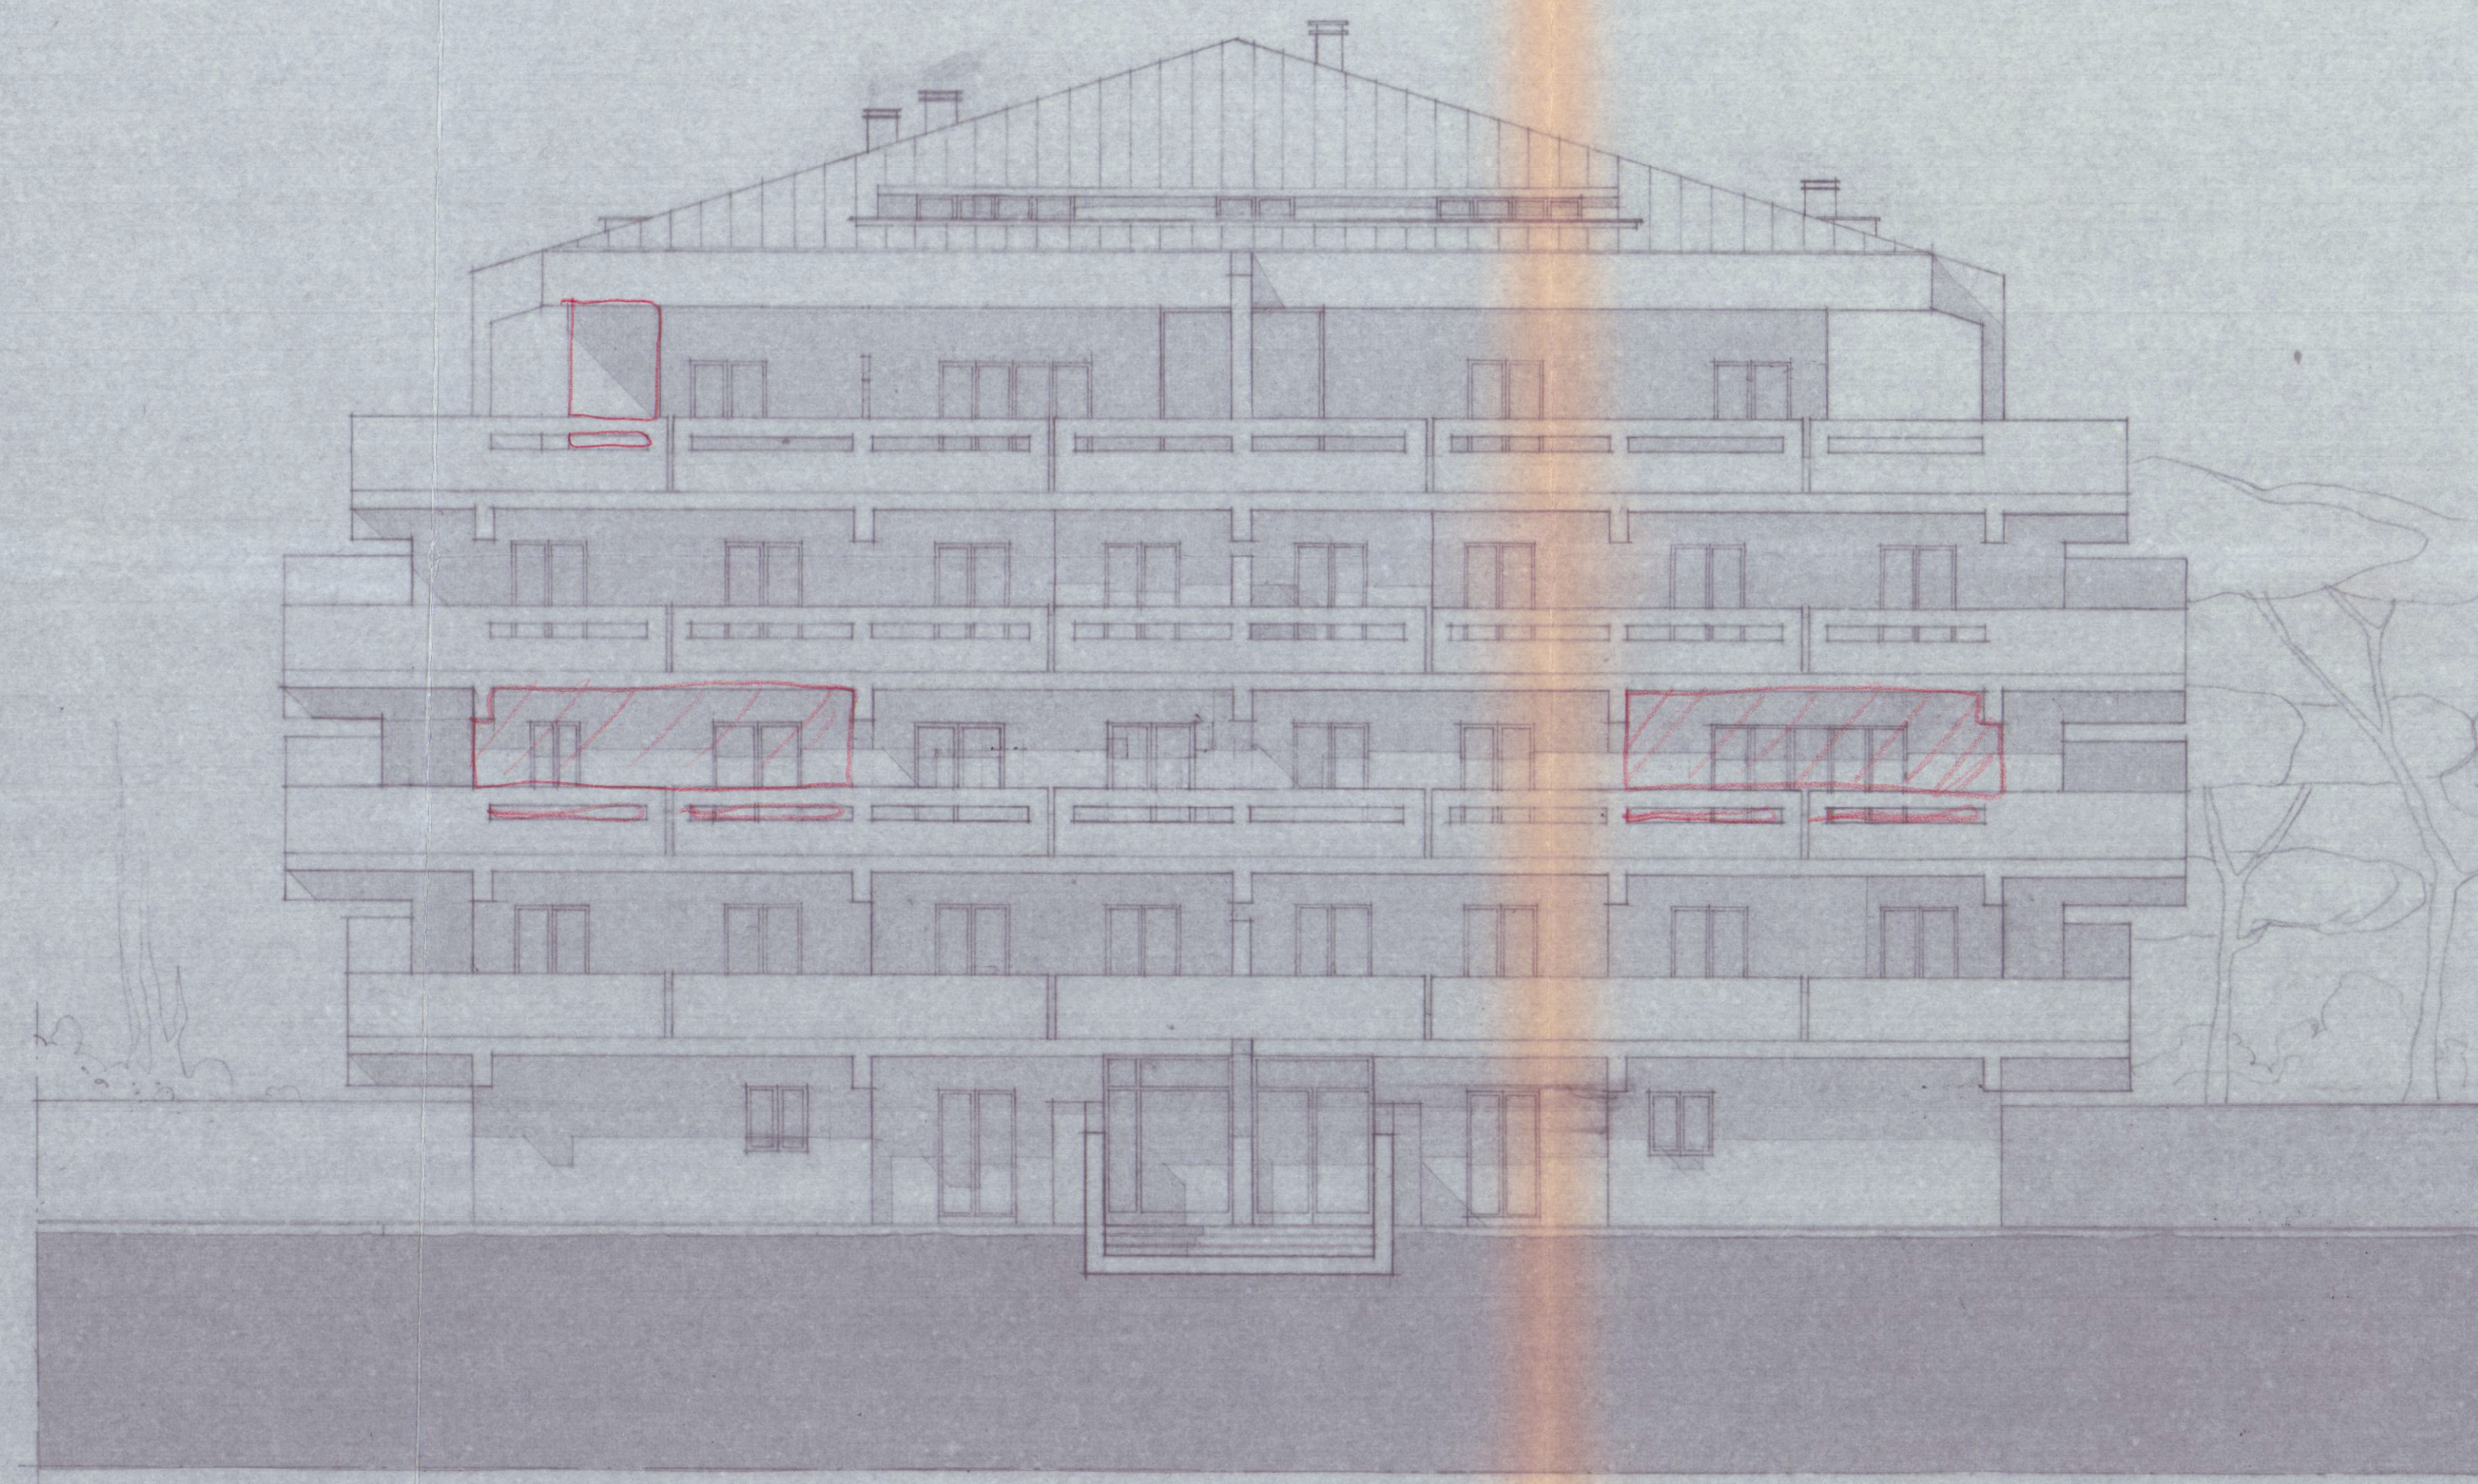

PROSPETTO NORD-EST

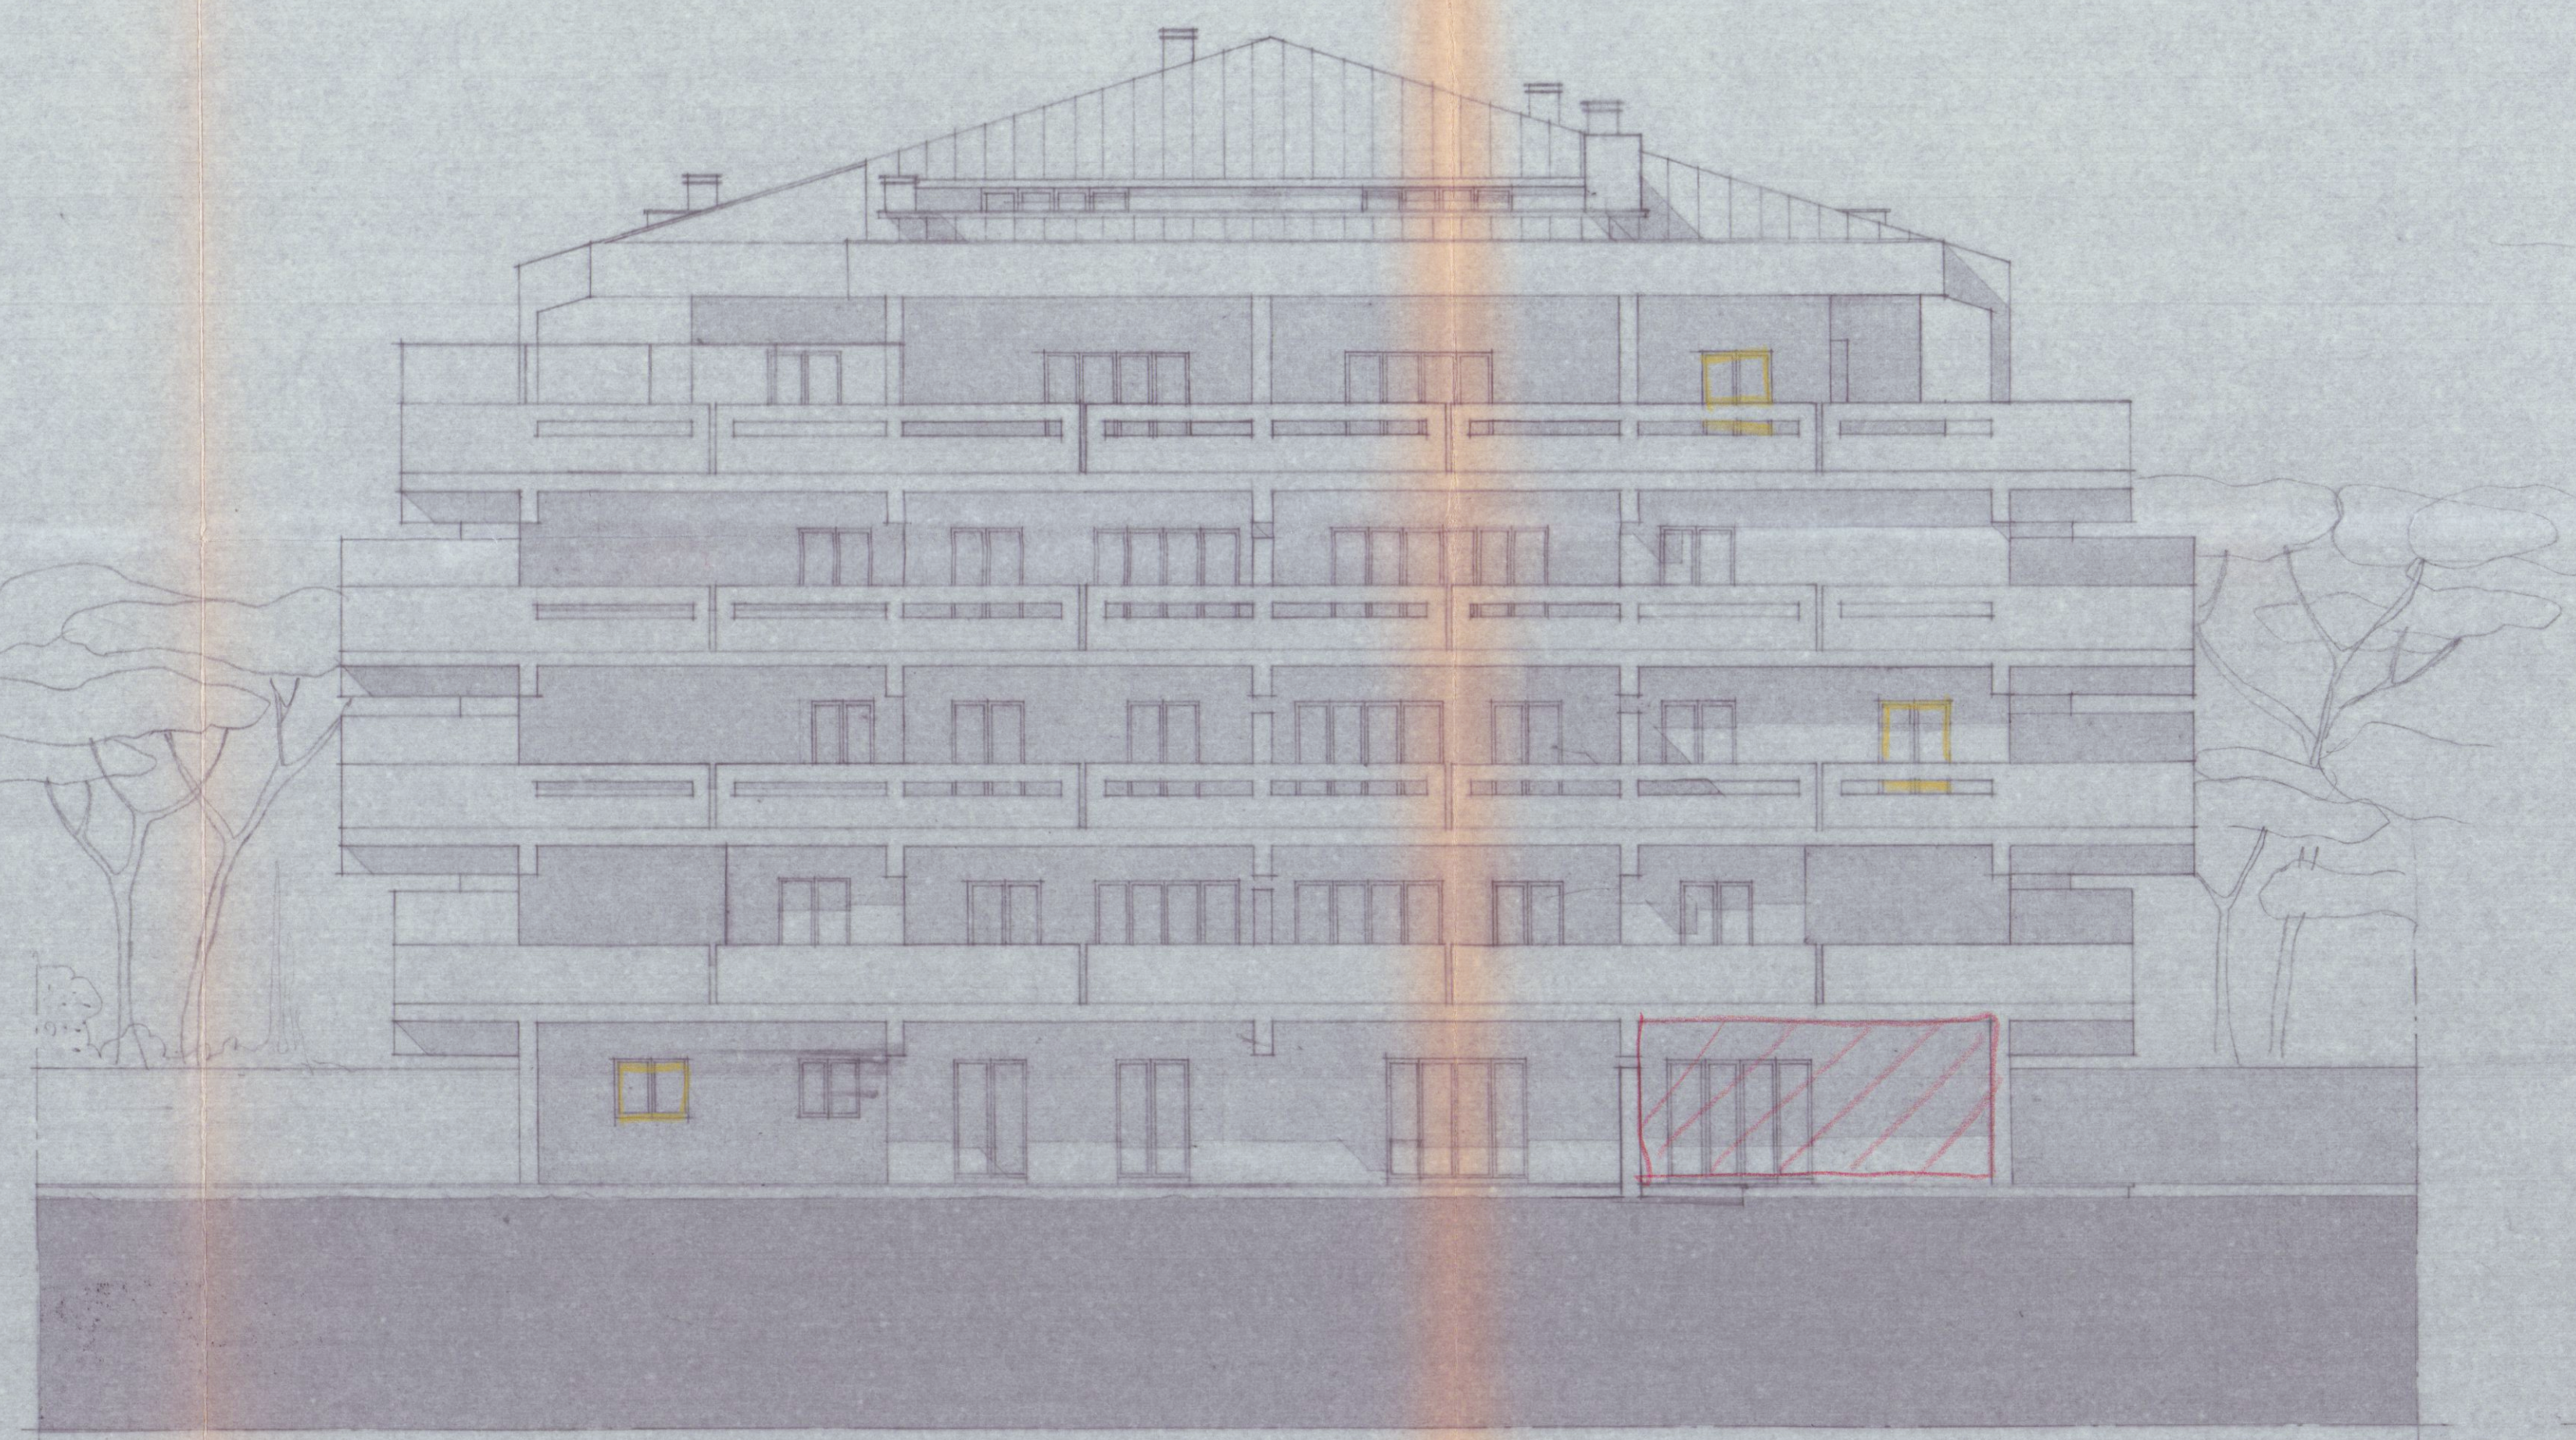

PROSPETTO SUD-OVEST

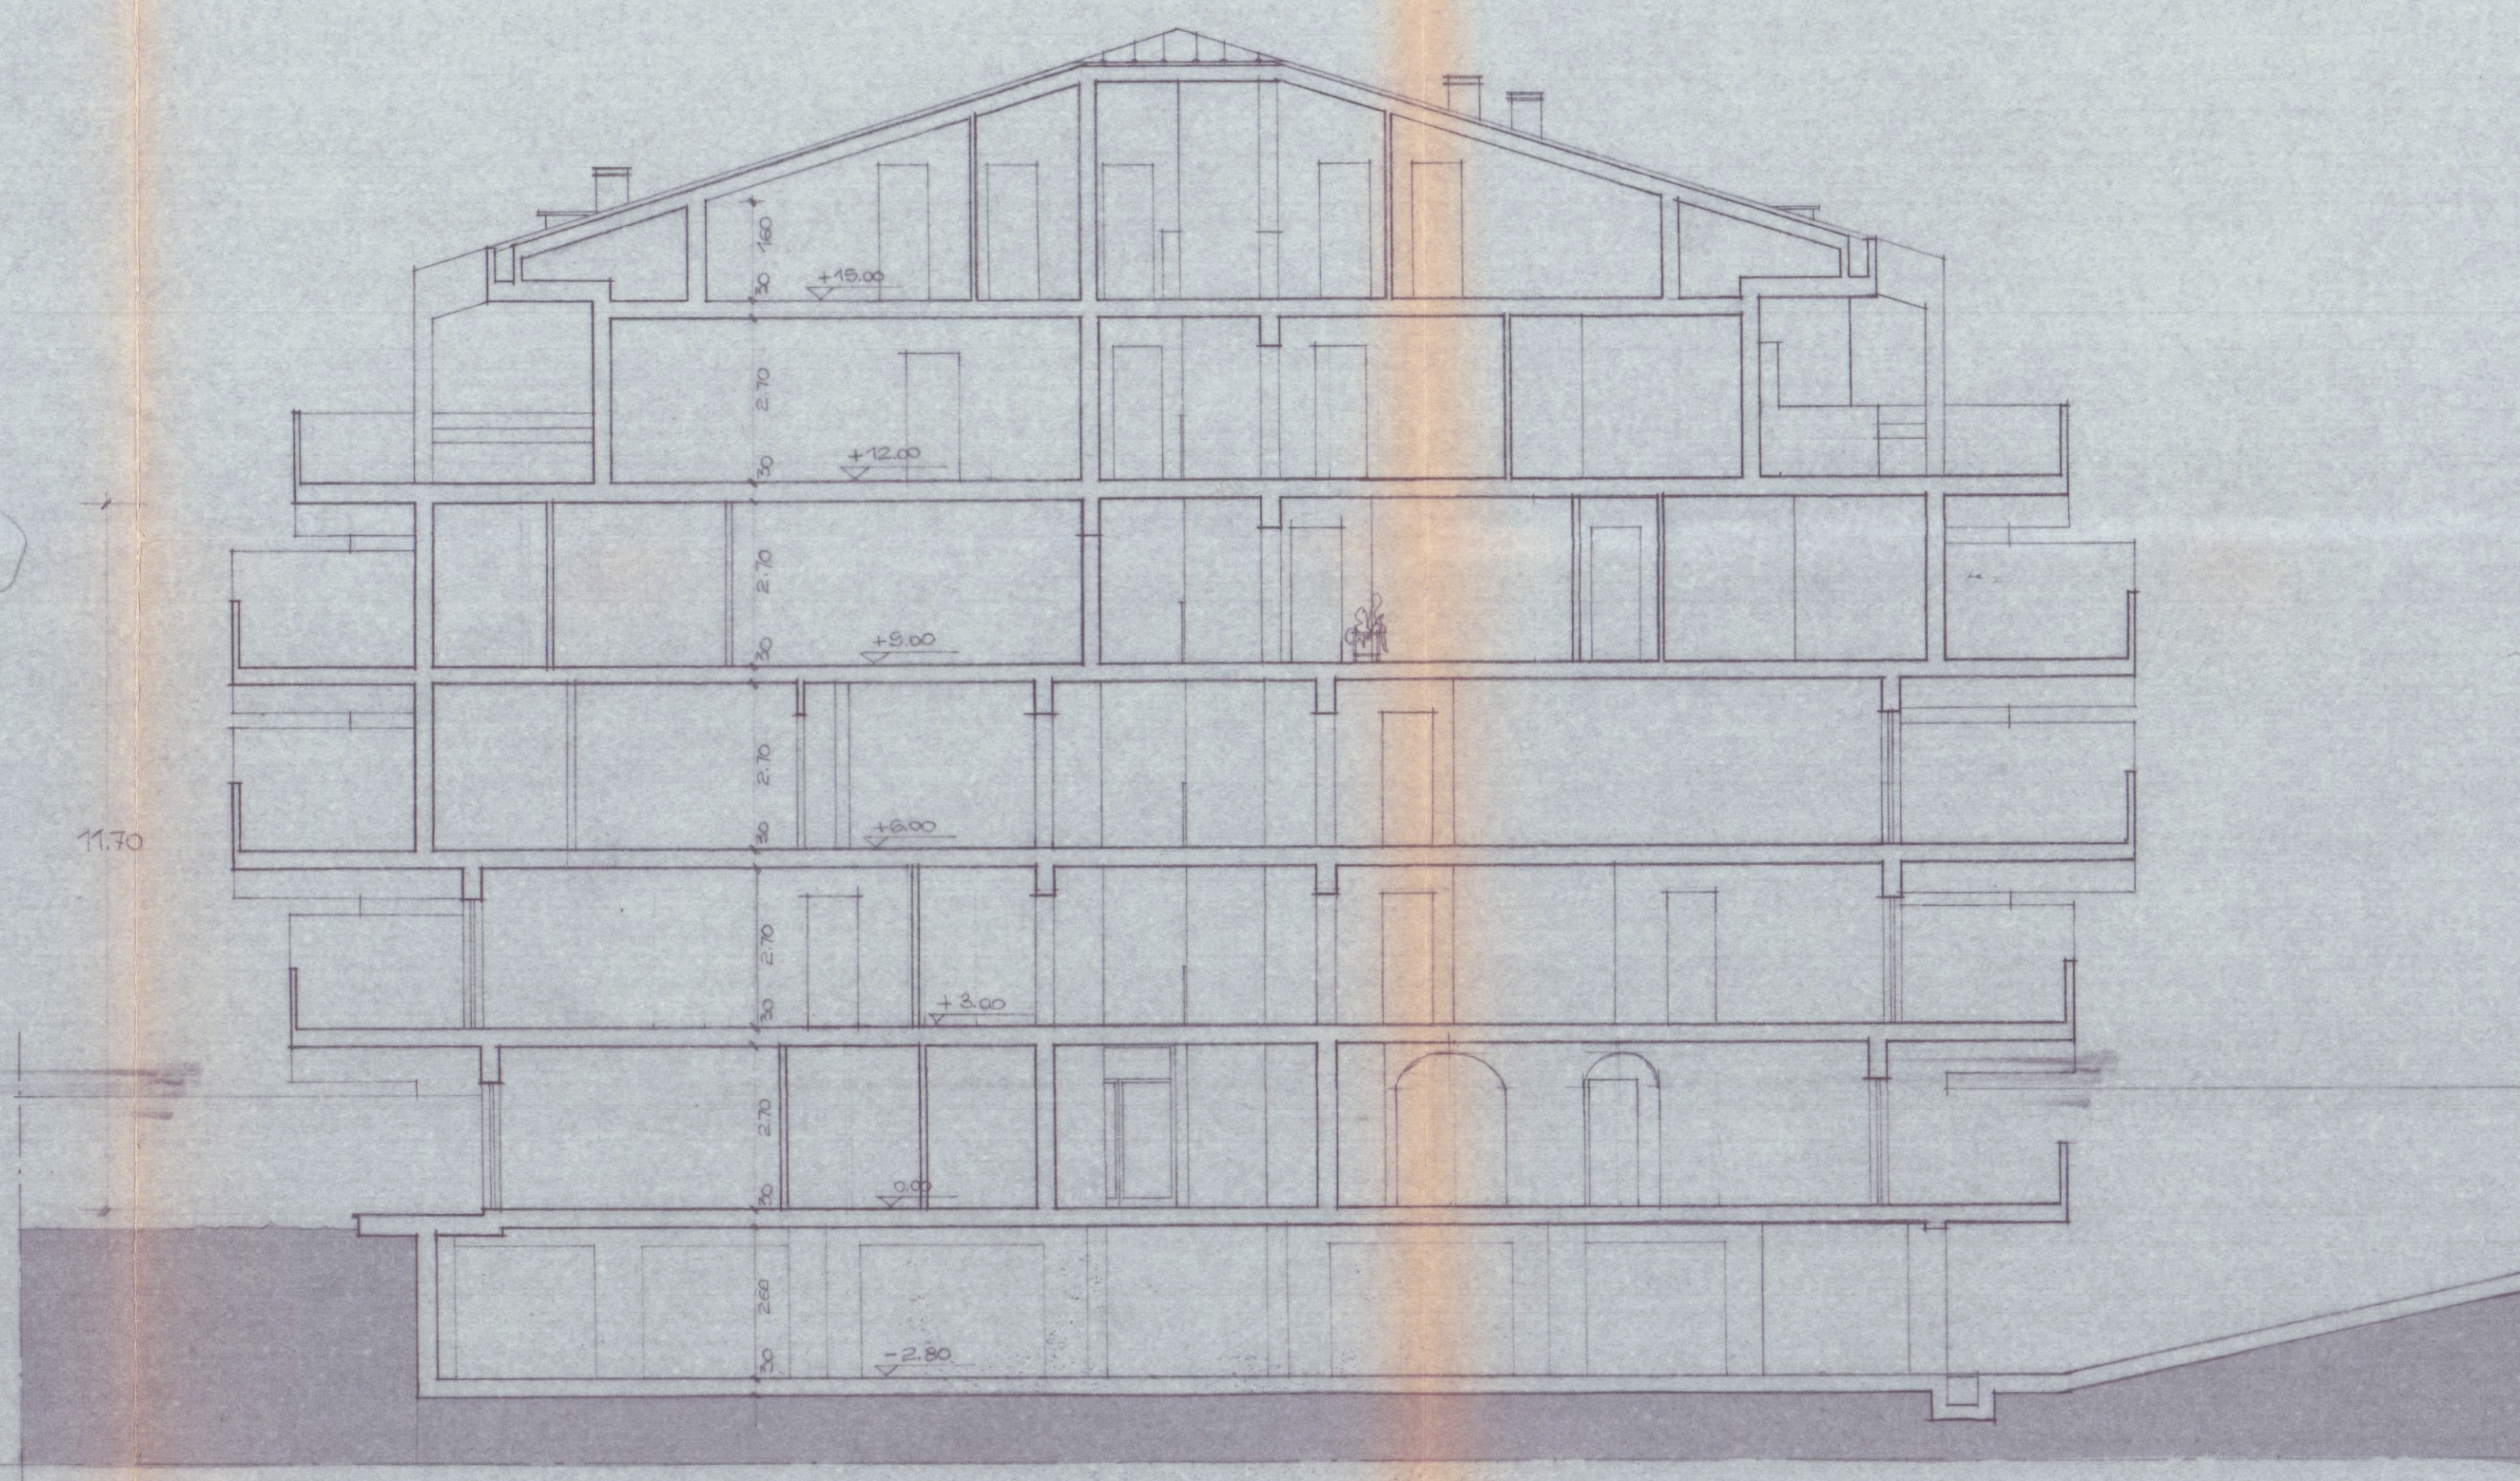


SEZIONE AA



PROSPETTO NORD-OVEST



PROSPETTO SUD-EST

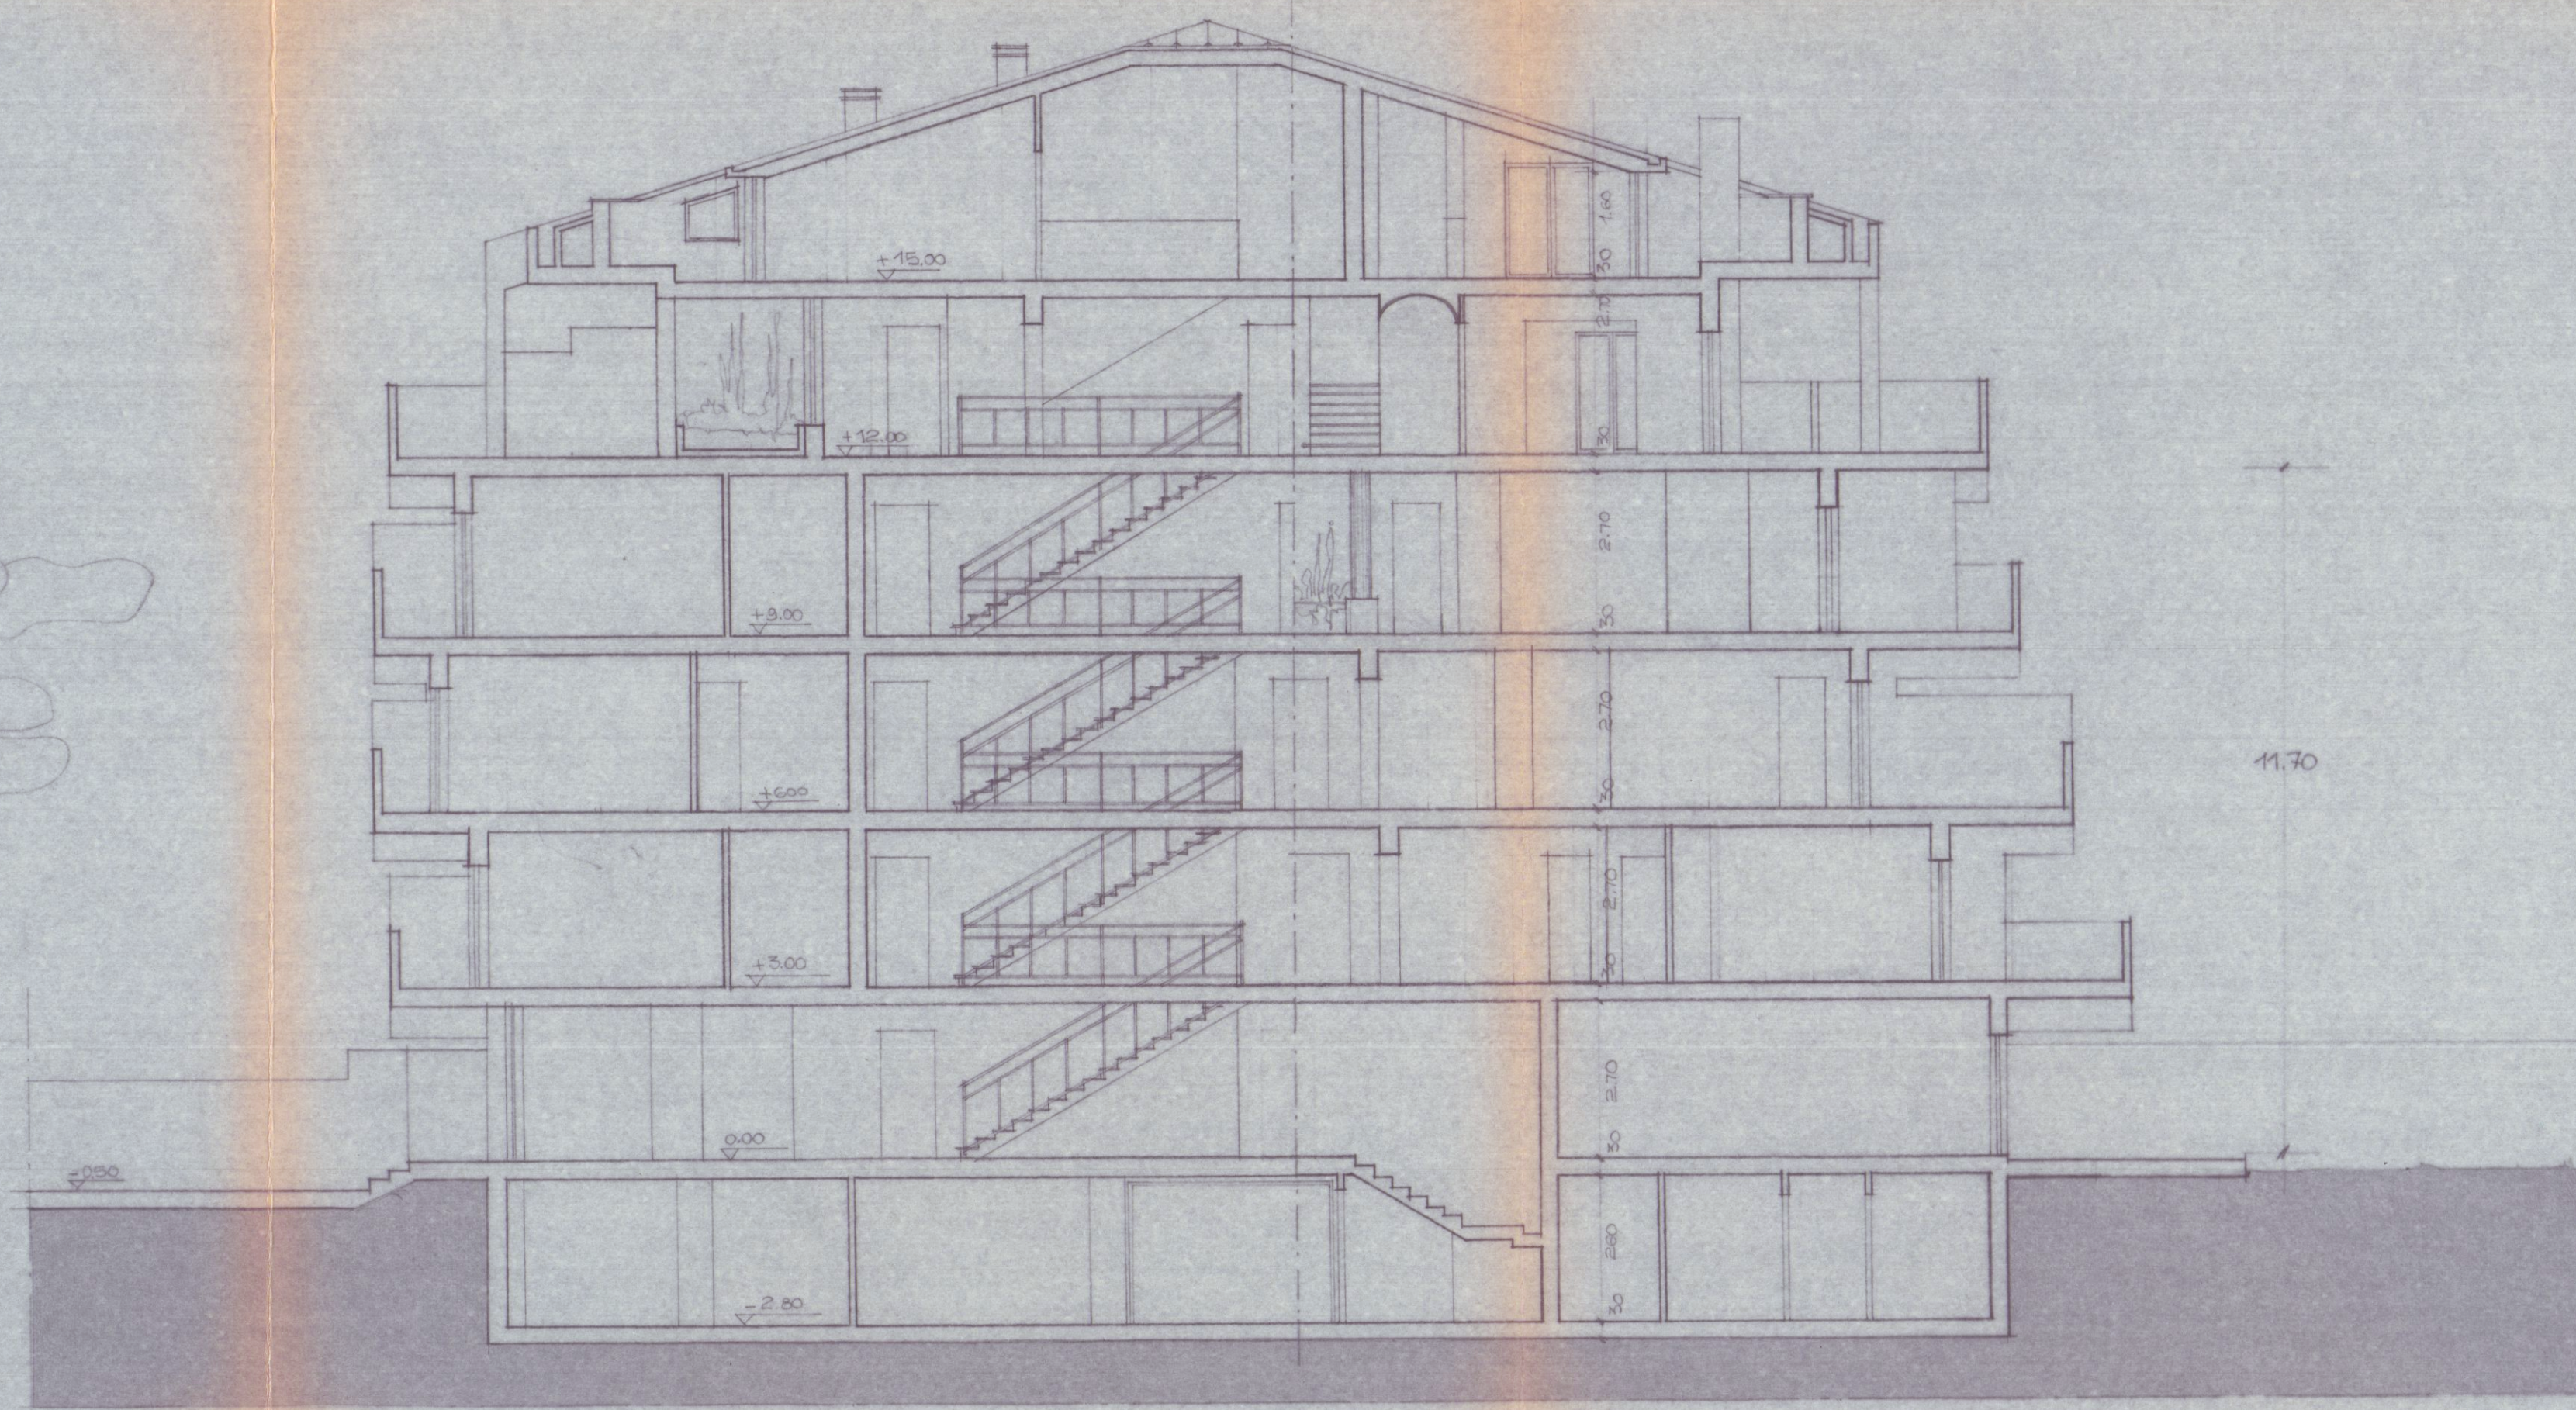

SEZIONE BB

LAVORO: SECONDA VARIANTE IN CORSO D'OPERA AL PROGETTO DI EDIFI- CIO PER CIVILE ABITAZIONE DA COSTRUIRE IN PAROLA DI CASABEILA, VIA IL POLO 344, TERRENO DI PROPRIETA' DELLA SOC. IMM. CASABEILA s.r.l., INDIRIZZO IN- DIRIZZO AL FOGLIO 104, MAPPA 230 e 547, CANCEL- LIONE EDILIZIA N. 407/1930.		TAV. 10	FABBRICATO
PROGETTISTA: DOTT. ING. VINCENZO BOSCO		PROGETTO	DISSEGNIATORE
SCALA: 1:100	VARIANTE	VISTO	3 AGO 1993
OGGETTO DEL DISEGNO PROSPETTI - SEZIONI			

Dott. Ing.
BOSCO
VINCENZO

DEL N. 2-0.0. di Atti Pubblici
Al sensi dell'art. 29 del T.U. LL. 6
M. 30/1/1978
21 LUG. 1993
per l'approvazione del pro-
getto.
Il Funzionario