



TA. 1.

CONDOMINIO PER CIVILE ABITAZIONE
DA COSTRUIRE A MARINA DI CARRARA
IN VIA DELLA BAIJA GRANDE - AI MAPP. 7940-2473-2474-2475,
PER I/CG, MENCONI MARIO E ANDREA

SECONDA SOLUZIONE
RESPINTO

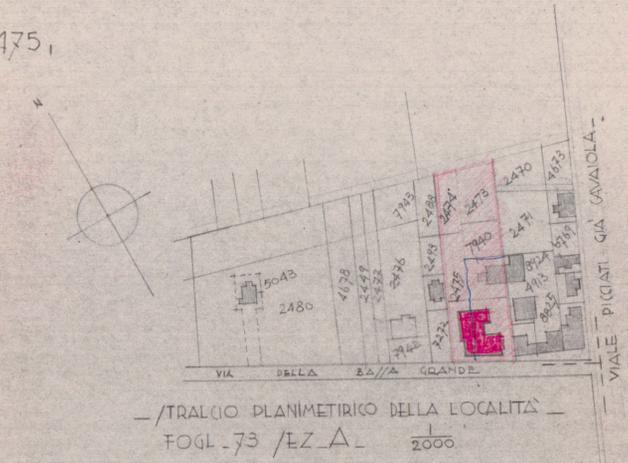


TRACCIO PLANIMETRICO DELLA LOCALITÀ
FOGL. 73 /EZ. A - 2000

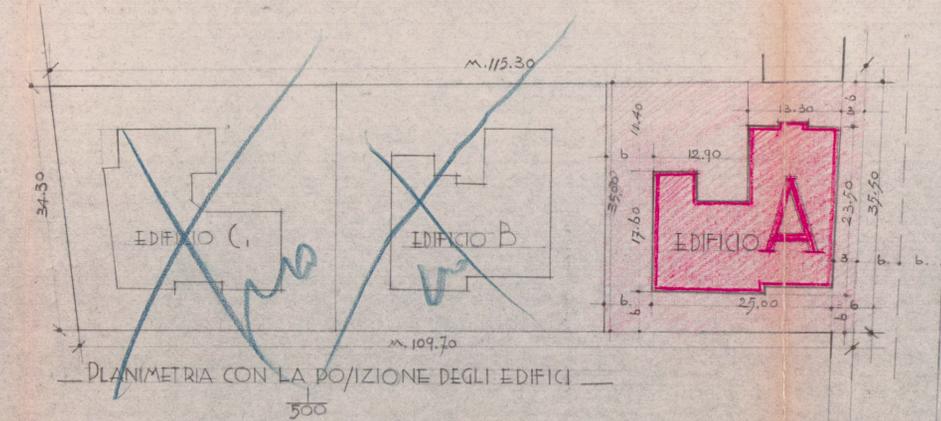


PLANIMETRIA CON LA POSIZIONE DEGLI EDIFICI

NON APPROVATO
NOME DA LETTERA
N.° 9485
DEL 4 LUG. 1967

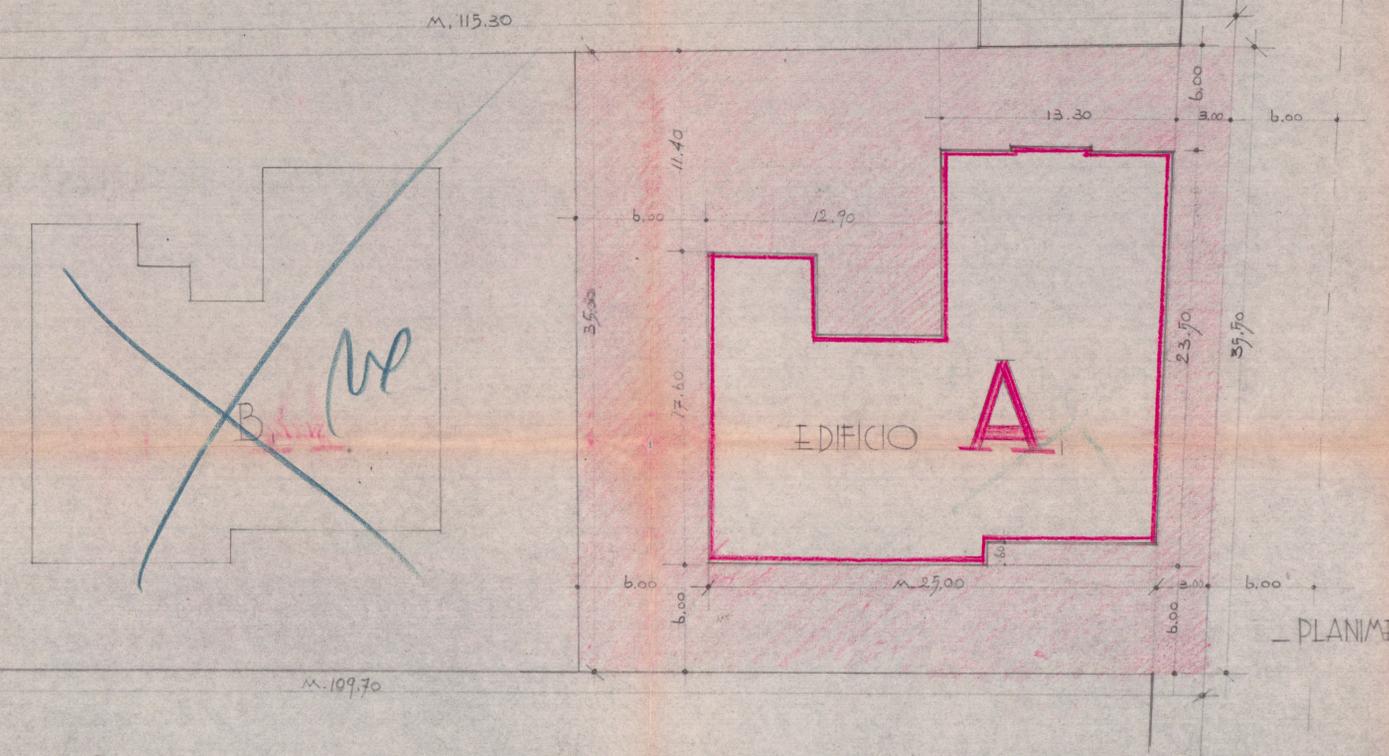

PLANIMETRIA 1/200

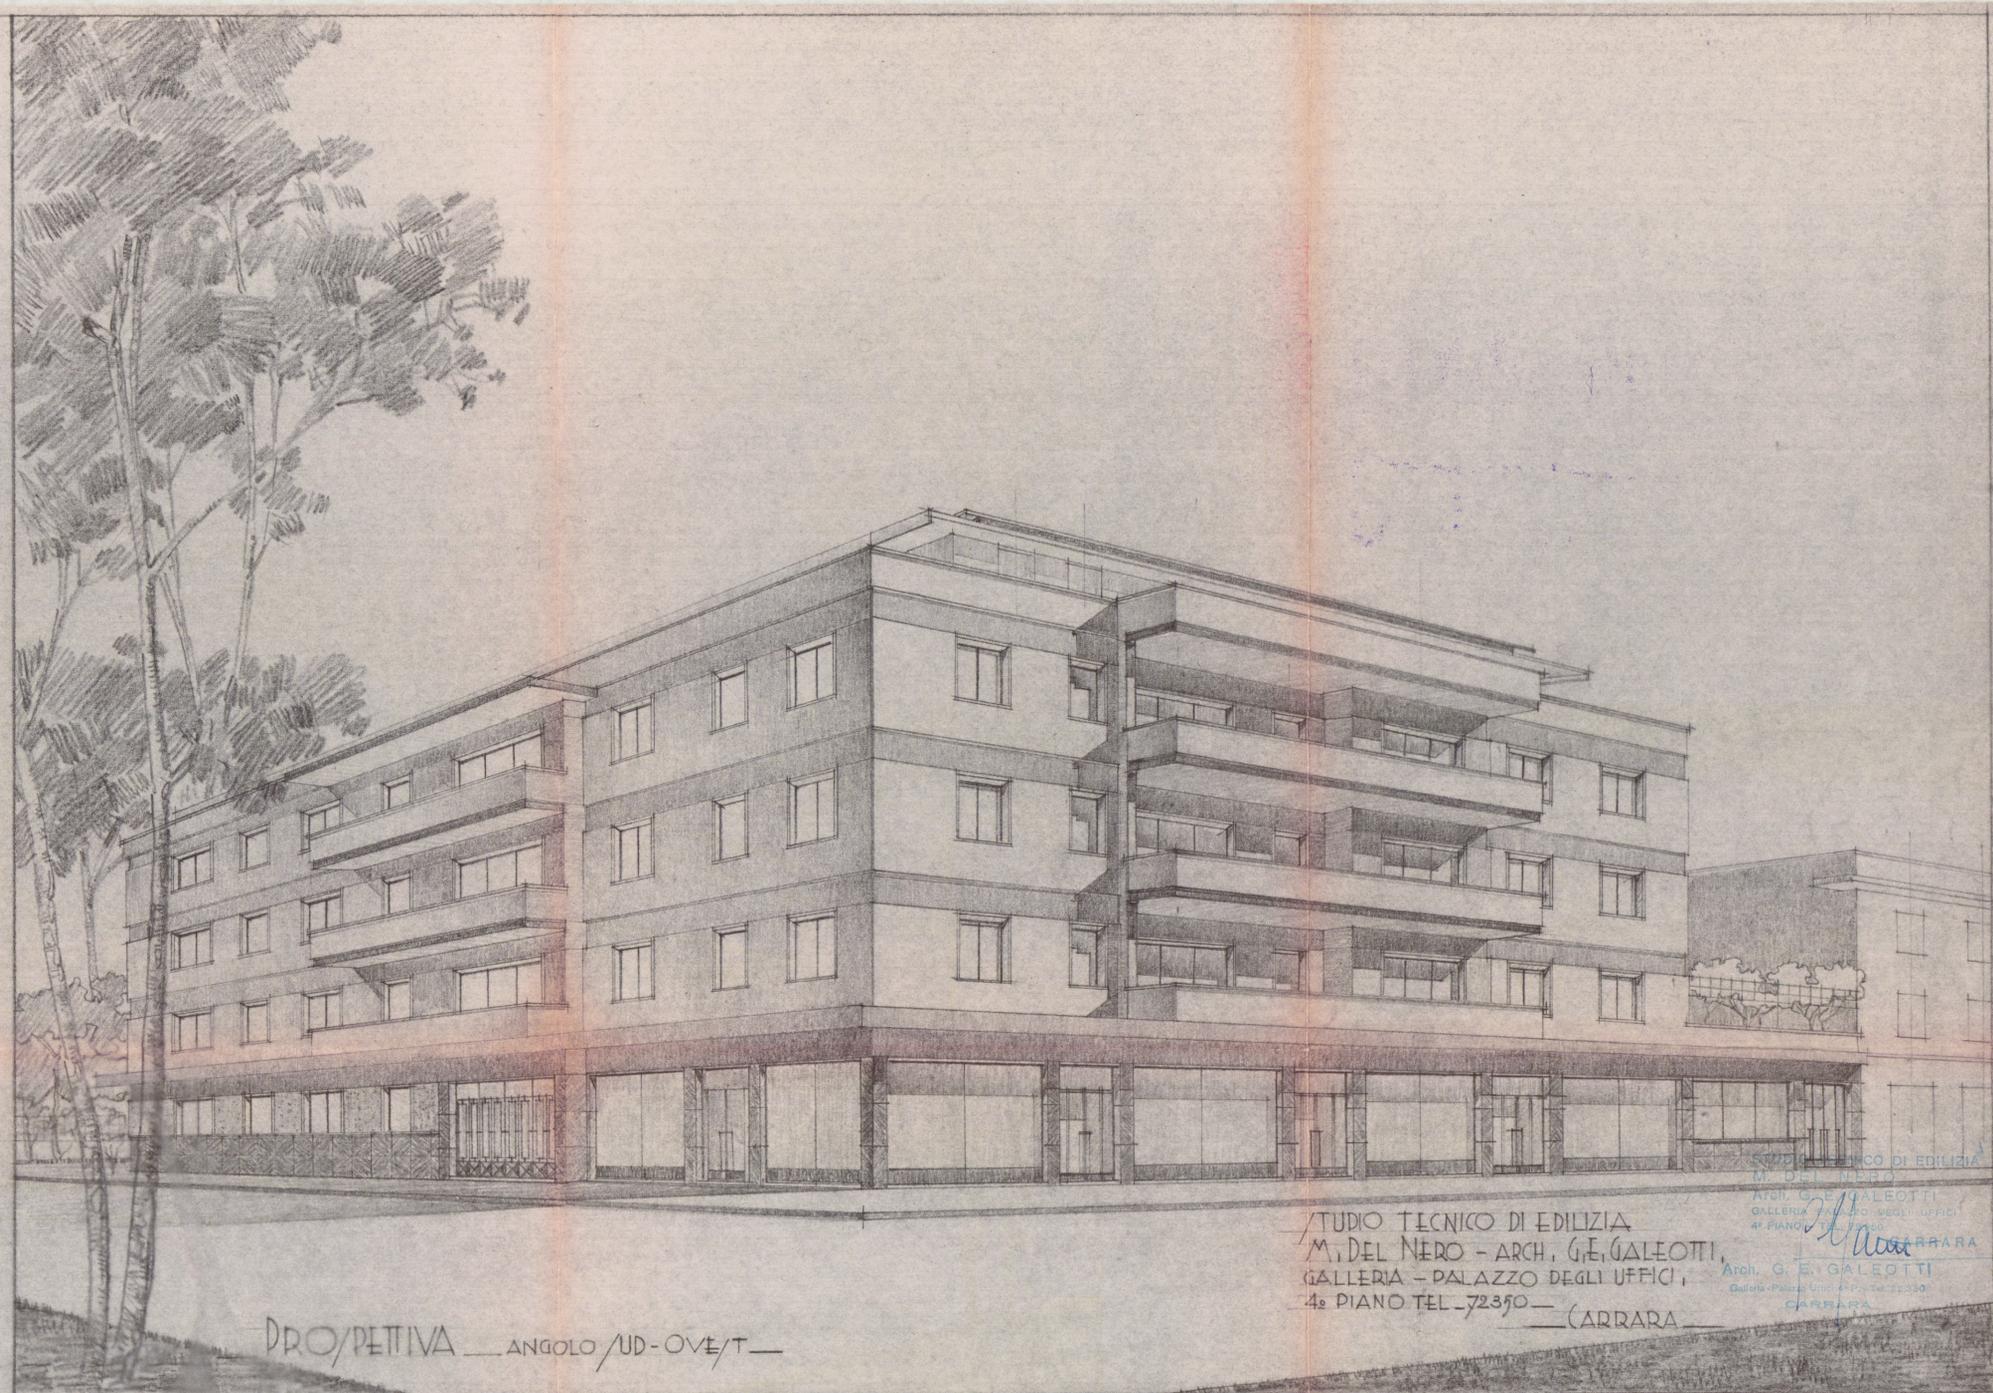

PROSPETTIVA ANGOLO SUD-OVEST

STUDIO TECNICO DI EDILIZIA
M. DEL NERO - ARCH. G. E. GALEOTTI
GALLERIA - PALAZZO DEGLI UFFICI,
4° PIANO TEL. 72350 - CARRARA

STUDIO TECNICO DI EDILIZIA
M. DEL NERO
ARCH. G. E. GALEOTTI
GALLERIA - PALAZZO DEGLI UFFICI
4° PIANO TEL. 72350 - CARRARA