VIA A. VESPUCCI

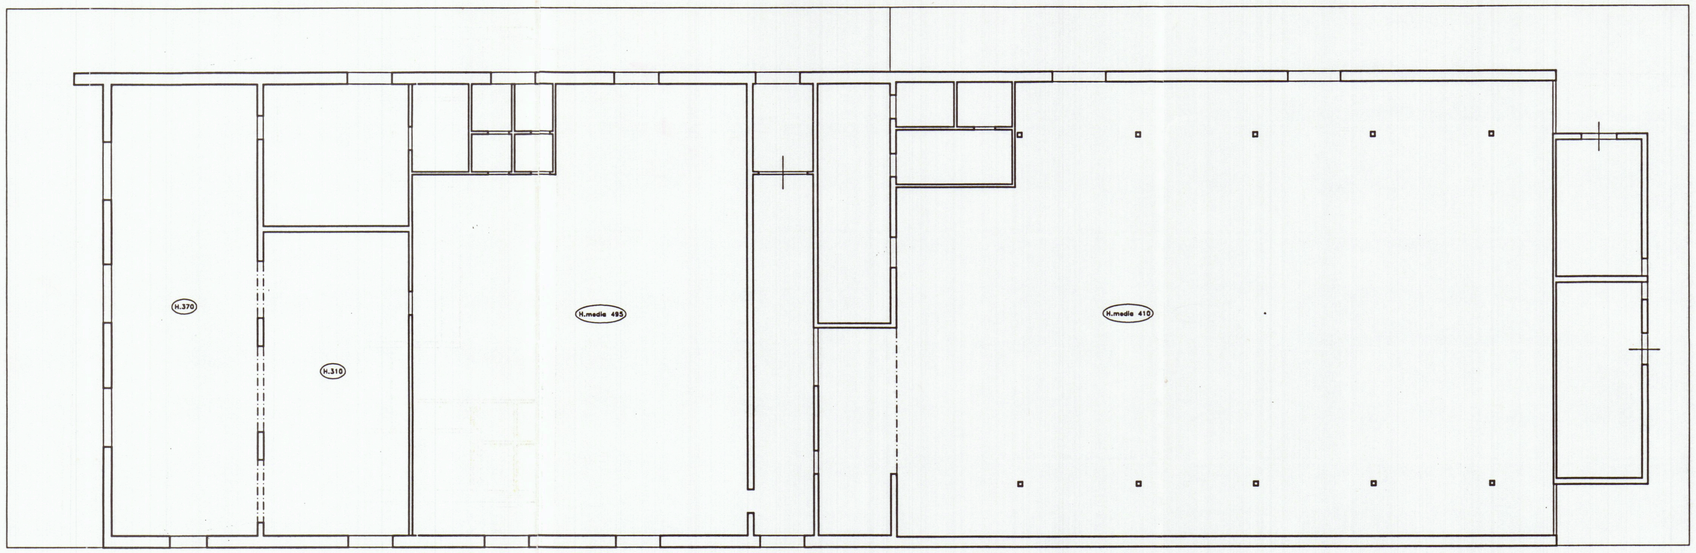

STATO ATTUALE

VIA A. VESPUCCI

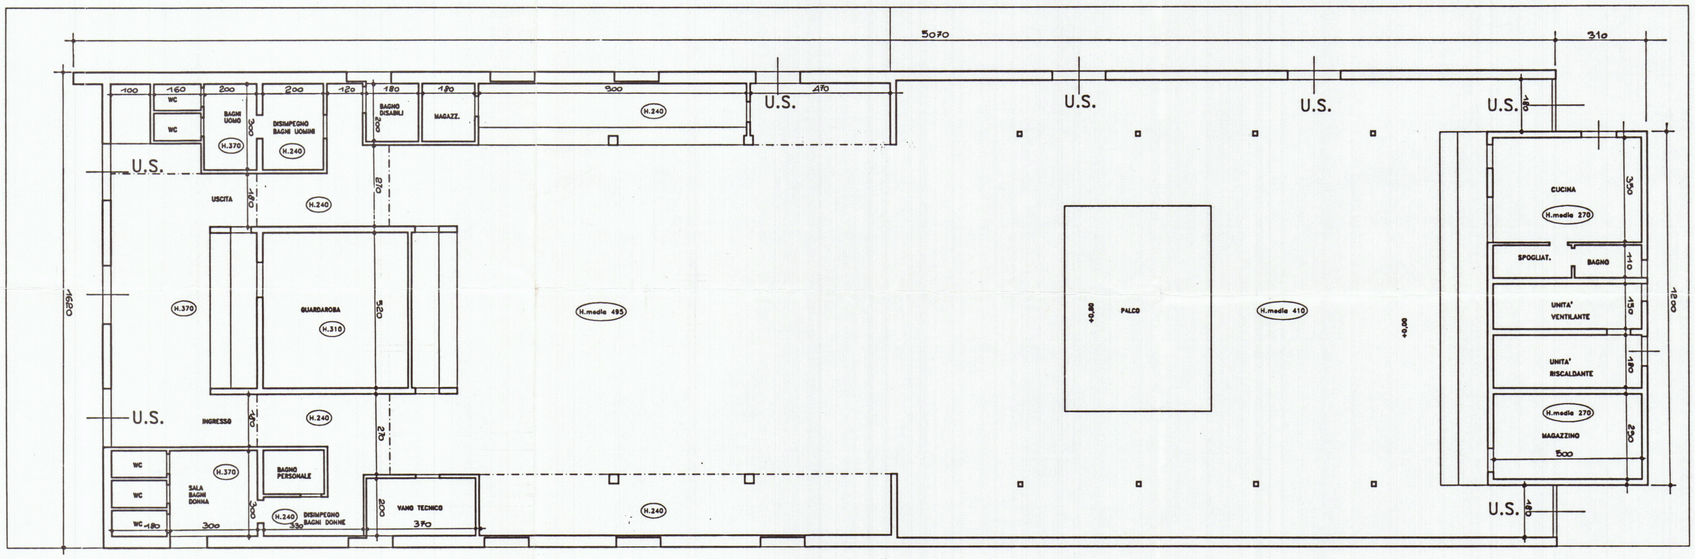

STATO DI PROGETTO

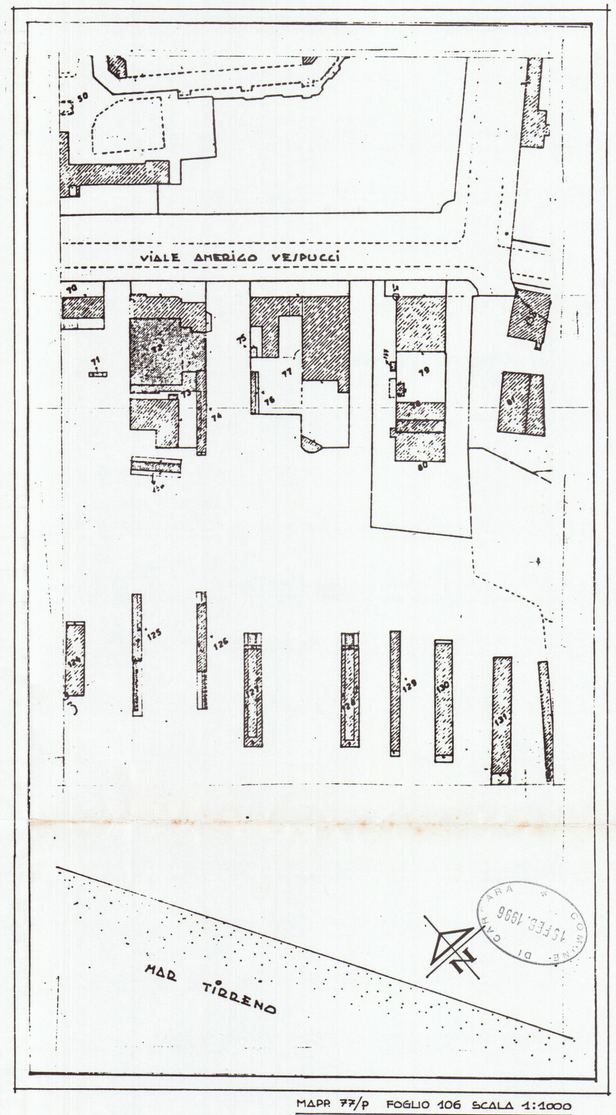

MAPR 77/p FOGLIO 106 SCALA 1:1000

VIA A. VESPUCCI

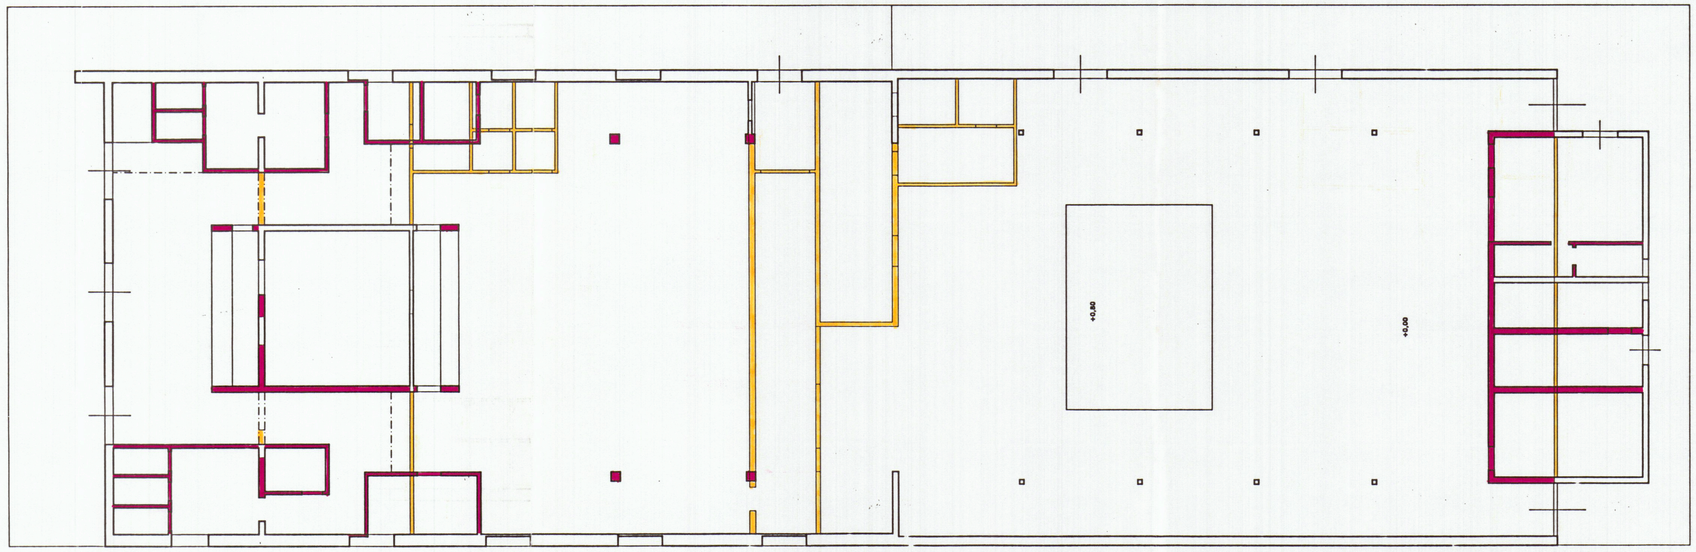

RAFFRONTO

DEMOLIZIONI

RICOSTRUZIONI

RICHIEDENTE ACQUARIUS S.R.L. VIALE VESPUCCI 4 MARINA DI CARRARA -MS- P. IVA 00526640453	FIRMA
OGGETTO DELL'INTERVENTO REALIZZAZIONE DI OPERE EDILIZIE INTERNE ART. 9 COMMA 7 LETTERA H - D.L. 24 GENNAIO 1996 N. 30 EDIFICIO AD USO RISTORANTE E DISCOTECA	DATA 16.02.96
LOCALIZZAZIONE DELL'INTERVENTO MARINA DI CARRARA - VIA A. VESPUCCI	
OGGETTO DELLA TAVOLA PLANIMETRIA CATASTALE PIANTA STATO ATTUALE - PROGETTO - RAFFRONTO	SCALA 1:100 / TAV. N. 1
PROGETTISTA TRIO ASSOCIATI Studio di Architettura & Urbanistica Architetti: C. Petrucci - D. Sergiampietri - G.L. Torre Via Crespi 5 int. 2 - 16145 Genova - Tel/Fax 010.3621114 C.F. e P. IVA 03301260109	FIRMA ORDINE DEGLI ARCHITETTI Arch. DANILO SERGIAMPIETRI N°153