COMUNE di CARRARA

VARIANTE AL PROGETTO DI FABBRICATO AD USO COMMERCIO

DA ERIGERSI AD AVENZA

P.E.E.R. VIA CAMPO D'APPIO

APPROVATO

CONTROLLATO IL TECNICO

2ª VARIANTE

PROPRIETA' : SOCIETA' EDILIZIA TIRRENA S.P.A.
LA SPEZIA - P.ZZA VERDI, 38
C.F. 00057760118

VARIANTE
NOTIFICATA AL SENSI DELL'ART. 31 - 1° COMMA DELLA LEGGE 17 AGOSTO 1942 N. 1150 E SUCCESSIVE MODIFICHE
PERVENUTA IL 17 MAG. 1969
IL DIRIGENTE DELL'UFFICIO TECNICO

LOTTO: OVEST

DISEGNO: SEZIONI E PROSPETTI

SCALA: 1:100

6

PROGETTISTI: ARCH. SILVESTRO

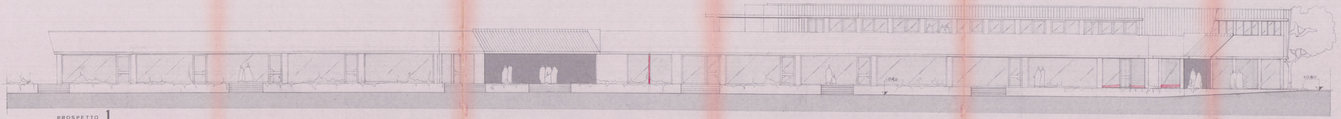

PROSPETTO 1

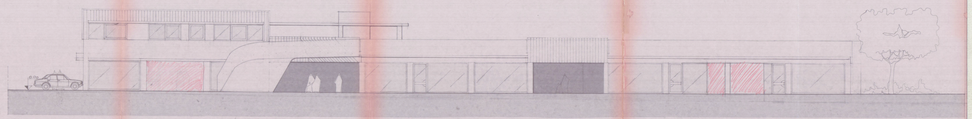

PROSPETTO 2

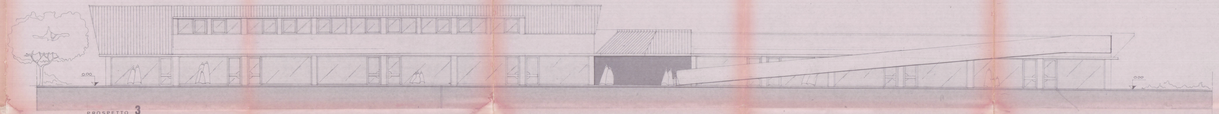

PROSPETTO 3

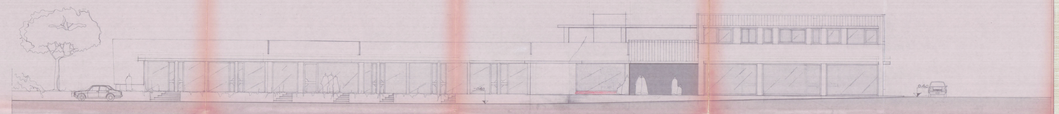

PROSPETTO 4

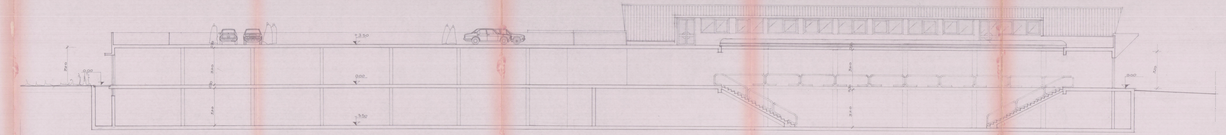

SEZIONE H-H

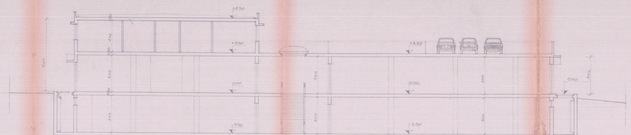

SEZIONE K K