


UFFICIO TECNICO ERARIALE

SEZIONE AUTONOMA


MASSA CARRARA

COMUNE DI CARRARA

4

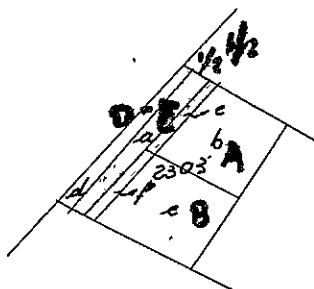

II DISEGNATORE

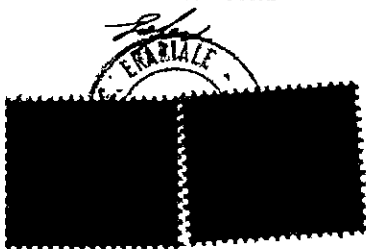

Scala 1:2000 Sez A fog 73

N. 658 mod. 8

DIRITTI ERARIALI

Dritto fisso L. 6
Ettari L. _____
Particelle N. L. _____
Particelle confinanti N. L. _____
Part. conf. sempl. accennate N. L. 4
Per tratti di strada, fossi, L. _____
TOTALE L. 10


DIRITTI DI DISEGNATORE

Dritto fisso L. 2000
Dritto di ricerca L. 1000
Ettari L. 1000
Particelle N. 6 L. 600
Particelle confinanti N. L. _____
Part. conf. sempl. accennate N. 2 L. 200
Per tratti di strada, fossi, L. _____
TOTALE L. 3900

Si rilascia il presente estratto di mappa a richiesta de

Sig. Georgio Rumi per gli usi consentiti dalla Legge


Massa - 5 FEB 1971

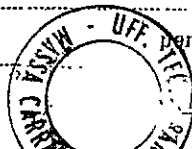


per L'INGEGNERE CAPO ERARIALE
IL CAPO DELLA II. SEZIONE
Geom. Princ. Oscar Tonni

Sig. **CENDERELLI COSTANTINO**
SCHEMA FOGGIA SETTICA A TRE CAMERE

N.°	PERSONE	DIMENSIONI					VOLUME UTILE		VOLUME TOTALE		
		LUNGHEZZA	ALTEZZA	ALTEZZA	ALTEZZA	ALTEZZA	LITRI	LITRI	LITRI	LITRI	LITRI
1	2	3	4	5	6	7	8	9	10	11	12
7	10	1000	160	80	140	100	140	170	2240	1420	2720
10	15	1500	190	95	125	100	150	180	2850	1450	3420
14	20	2000	240	120	150	140	150	180	3960	1980	4750
17	25	2500	260	130	175	140	150	180	4290	2140	5150
											2570

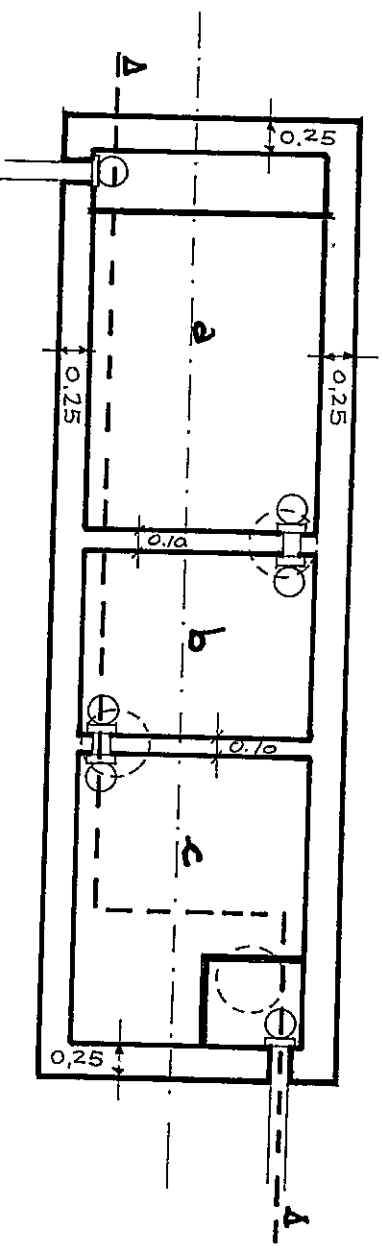

Pianta


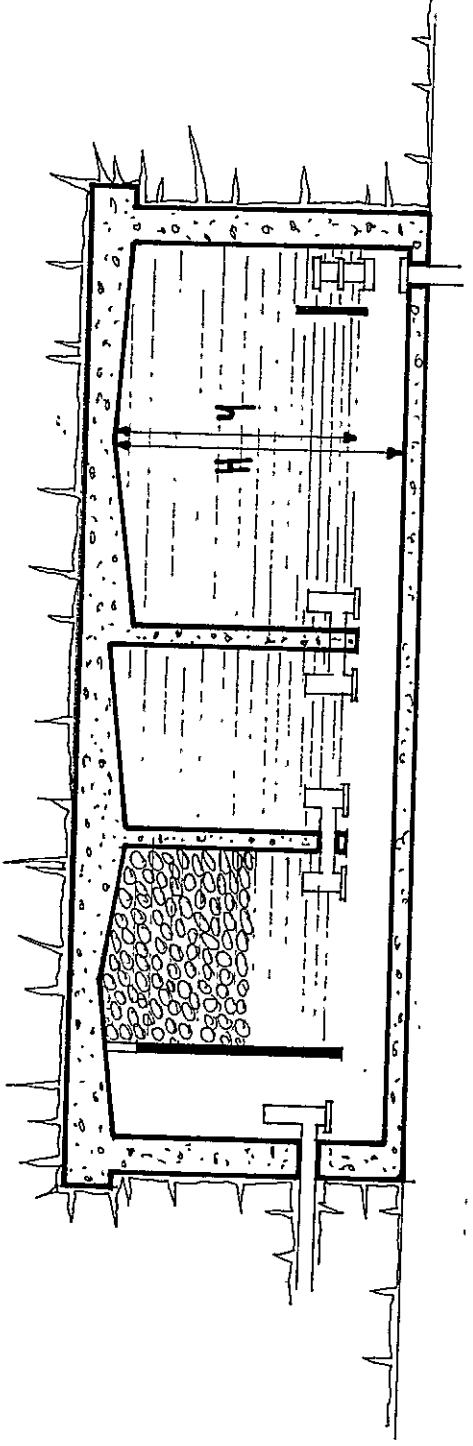


Sezione A-A

Tav. N.° 2
 Geom. Riccardo Bernignani - Studio Tecnico-

[Signature]

SCHEMA POZZO A PEDDEDE

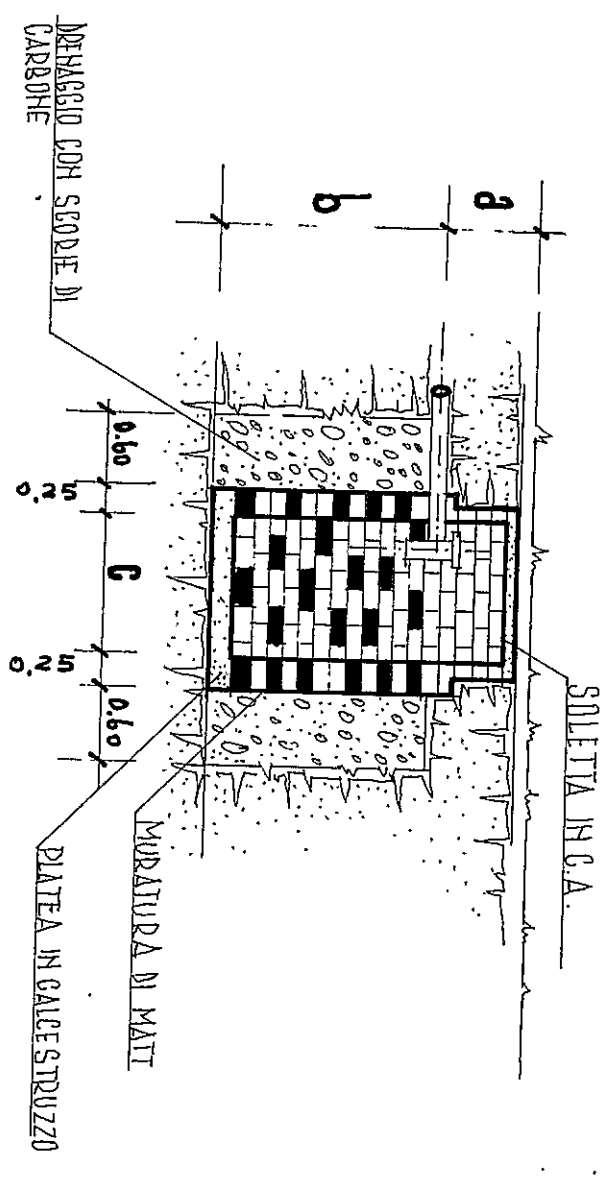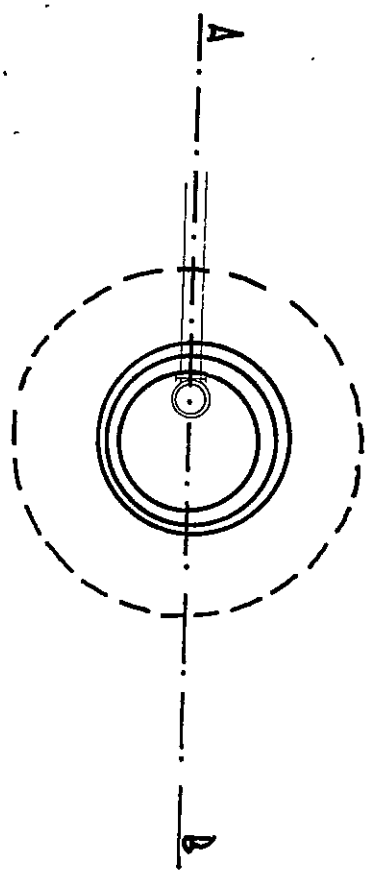

Personne servite	N.°
a+b = altezza totale	mt. 1.50
c = diametro interno	mt. 4.50
Superficie	mq. 0.75

SEZIONE A.B