


231/98

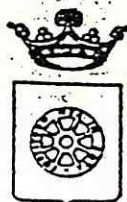

COMUNE DI CARRARA
SETT. URBANISTICA

DENUNCIA DI INIZIO ATTIVITA'

(Art. 19 L. 07/08/1990 n° 241)
(Art. 2 -comma 60- L. 662 / 1996)

ISTRUTTORIA N°...../1998

INTERESSATO :

LOCALITA' :

PROGETTISTA :


DATA DI PRESENTAZIONE :/...../1998

PROTOCOLLO GENERALE : n°.....del...../...../1998

PROTOCOLLO URBANISTICA : n°.....del...../...../1998

231/98

X COMUNE

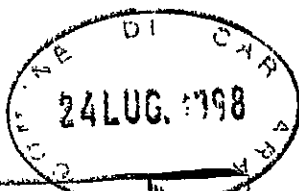

COMUNE DI CARRARA	
24 LUG 1998	Cal. 103
Prot. n° 24332	Clas. e

Al Signor Sindaco
del Comune di
CARRARA

OGGETTO : Comunicazione di Opere Edilizie ai sensi dell' art. 2, comma 60 della Legge 662/96

La sottoscritta ROSSI Graziella nata a Carrara (MS) il 26/09/1930, c.f. RSSGZL30P66B832H, residente in Carrara via Cassola n° 8 loc. Gildona, in qualità di proprietaria del fabbricato ad uso civile abitazione ubicato in Via Cassola n° 8., distinto al Nuovo Catasto Urbano del Comune di Carrara nel Fg. n°71 con i Mapp. n° 102 sub. 1-6

COMUNICA

alla S.V. che in data 13 / 08 / 1998 darà inizio ai lavori di rifacimento della copertura al fabbricato di civile abitazione sito in loc. Gildona Via Cassola n°8 come da relazione tecnica di asseveramento e documentazione fotografica in allegato alla presente a firma del Tecnico TRUSENDI Geom. Renzo iscritto all'albo dei Geometri della Provincia di Massa-Carrara al numero 593, con studio professionale in Carrara (MS), viale XX Settembre n°83 loc. Stadio.

Con osservanza.


Carrara li 23 / 07 / 1998

SETT. URBANISTICA	
003945	29 LUG 98
ADEMPIMENTA AL RESPONSABILE	

In fede

ROSSI Graziella

Rossi Graziella

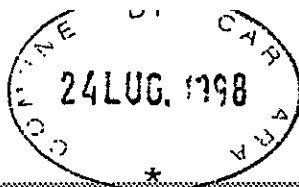

RELAZIONE TECNICA DI ASSEVERAMENTO

ART. 2 DELLA LEGGE 662/96


Redatta ai sensi e per gli effetti dell' art.2 della L. 662/96 , al fine di asseverare le opere di rifacimento della copertura, da eseguirsi al fabbricato di civile abitazione sito in Carrara località Gildona, distinto al N.C.E.U. nel Fg. 71 Mappale 102, che la Sig.ra Rossi Graziella nata a Carrara il 26/09/1930 c.f. RSSGZL30P66B832H, residenti in Via Cassola n° 8 località Gildona Carrara (MS) in qualità di proprietaria intende eseguire.

Su richiesta della Sig.ra sopracitata il sottoscritto TRUSENDI Geom. Renzo nato a Carrara (MS) il 31.01.1957, con studio professionale in Carrara (MS) viale XX Settembre n° 83, c.f. TRSRNZ57A31B832B iscritto all'albo dei Geometri della provincia di Massa-Carrara al numero 593, regolarmente abilitato alla professione, presa attenta visione delle opere da eseguire a norma dell'Art.2, comma 60, della Legge n°662 del 23.12.1996

DICHIARA ed ASSEVERA

a norma di legge:

- 1) - Che la proprietà sopra indicata è censita al N.C.E.U. alla partita 1016454, foglio n°.71 mappale 102; sub 1e6
- 2) - Che le opere consistono in:
 - a) Rimozione del manto di copertura esistente, scelta degli elementi ancora utilizzabili, sostituzione di quelli deteriorati, posa in opera di manto impermeabilizzante ad uno strato di

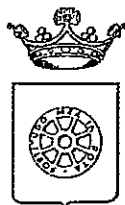

COMUNE DI CARRARA SETT. URBANISTICA

prot. n° 27332/3945
del 29 luglio 1998.

Alla Cortese Attenzione Sig.
ROSSI GRAZIELLA
VIA CASSOLA 8
54033 CARRARA

e p. c.: TRUSENDI GEOM. RENZO
V. LE XX SETTEMBRE 83
54033 CARRARA

Ist. Tec. Dir. Marchi Geom. Claudio
S E D E

OGGETTO: Comunicazione per avvio procedimento amministrativo ad istanza di parte. Denuncia di inizio attività ai sensi e per gli effetti dell'art. 2 legge 24/12/93 n° 537 (art. 4 L. 493/93-art. 2 L. 662/96).

In relazione alla comunicazione della denuncia di inizio attività presentata il 24/07/98 finalizzata alla realizzazione di opere comprese nell'art. 2 legge 24 dicembre 1993, n° 537, per lavori di RIFACIMENTO COPERTURA siti in CARRARA VIA CASSOLA 8, proprietà distinta al N.C.E.U. al foglio n° 71 e mappale/i n° 102 SUB. 1-6, si comunica che:

- a) copia della suddetta denuncia deve essere a disposizione nel cantiere;
- b) nel cantiere dovrà essere esposto apposito cartello indicante gli estremi della denuncia nonché l'esecutore delle opere.

In osservanza agli articoli 5 e 7 e segg. della legge 7 agosto 1990, n° 241, si informa che l'Ufficio competente per la suddetta verifica è l'U.O. "Controllo del Territorio", la pratica è stata assegnata all'Ist. Tec. Storti Geom. Marco (tel. 0585/6411), che il responsabile del procedimento, mediante consegna di copia della presente, è nominato il Ist. Tec. Dir. Marchi Geom. Claudio e che il Settore Urbanistica è aperto al pubblico esclusivamente il Lunedì, Sabato dalle ore 9.00 alle ore 12.30. Si invita la S.V., qualora dovesse rivolgersi presso il Settore Urbanistica o intraprendere corrispondenza a citare le sottoelencate diciture: Prot. n° 27332/3945 del 29 luglio 1998 e istuttoria 231/98-DIA.

Carrara 29 luglio 1998.

Pee Il Dirigente
(Arch. Pier Luigi Bessi)
Pee


membrana granigliata prefabbricata applicata a fiamma previa spalmatura bituminosa sul piano di posa, ripristino del manto di copertura;

- b) Sostituzione delle attuali canale di gronda e dei pluviali in ferro zincato con pluviali e canale in rame;
- 3) - Che le opere in oggetto non sono in contrasto con il vigente strumento urbanistico, nè con il vigente regolamento edilizio;
- 4) - Che l'immobile a norma del P.R.G.'97 ricade in zona "A2", Edifici e complessi di valore storico, architettonico e/o documentario; nel perimetro di centro abitato,
- 5) - Che il bene in oggetto non è vincolato dalle leggi n. 1089 e 1497 del 1939
- 6) - Che le opere non contrastano con lo strumento urbanistico; sono conformi ai regolamenti edilizi; non modificano la destinazione d'uso; non recano pregiudizio alla statica del manufatto e rispettano le vigenti norme in materia di zona sismica.

Questo quanto si doveva per assolvere l'incarico assunto.

Carrara (MS) li 23/07/1998

Il Tecnico
TRUSENDI Geom.RENZO

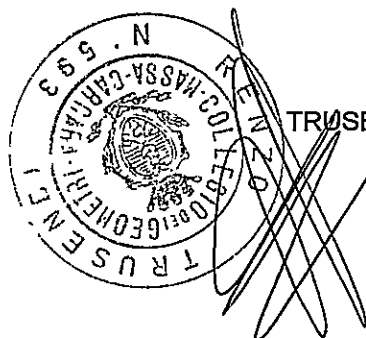




COMUNE : CARRARA


F. 71

MAPP. 102

Scala: 1:2000


Foglio

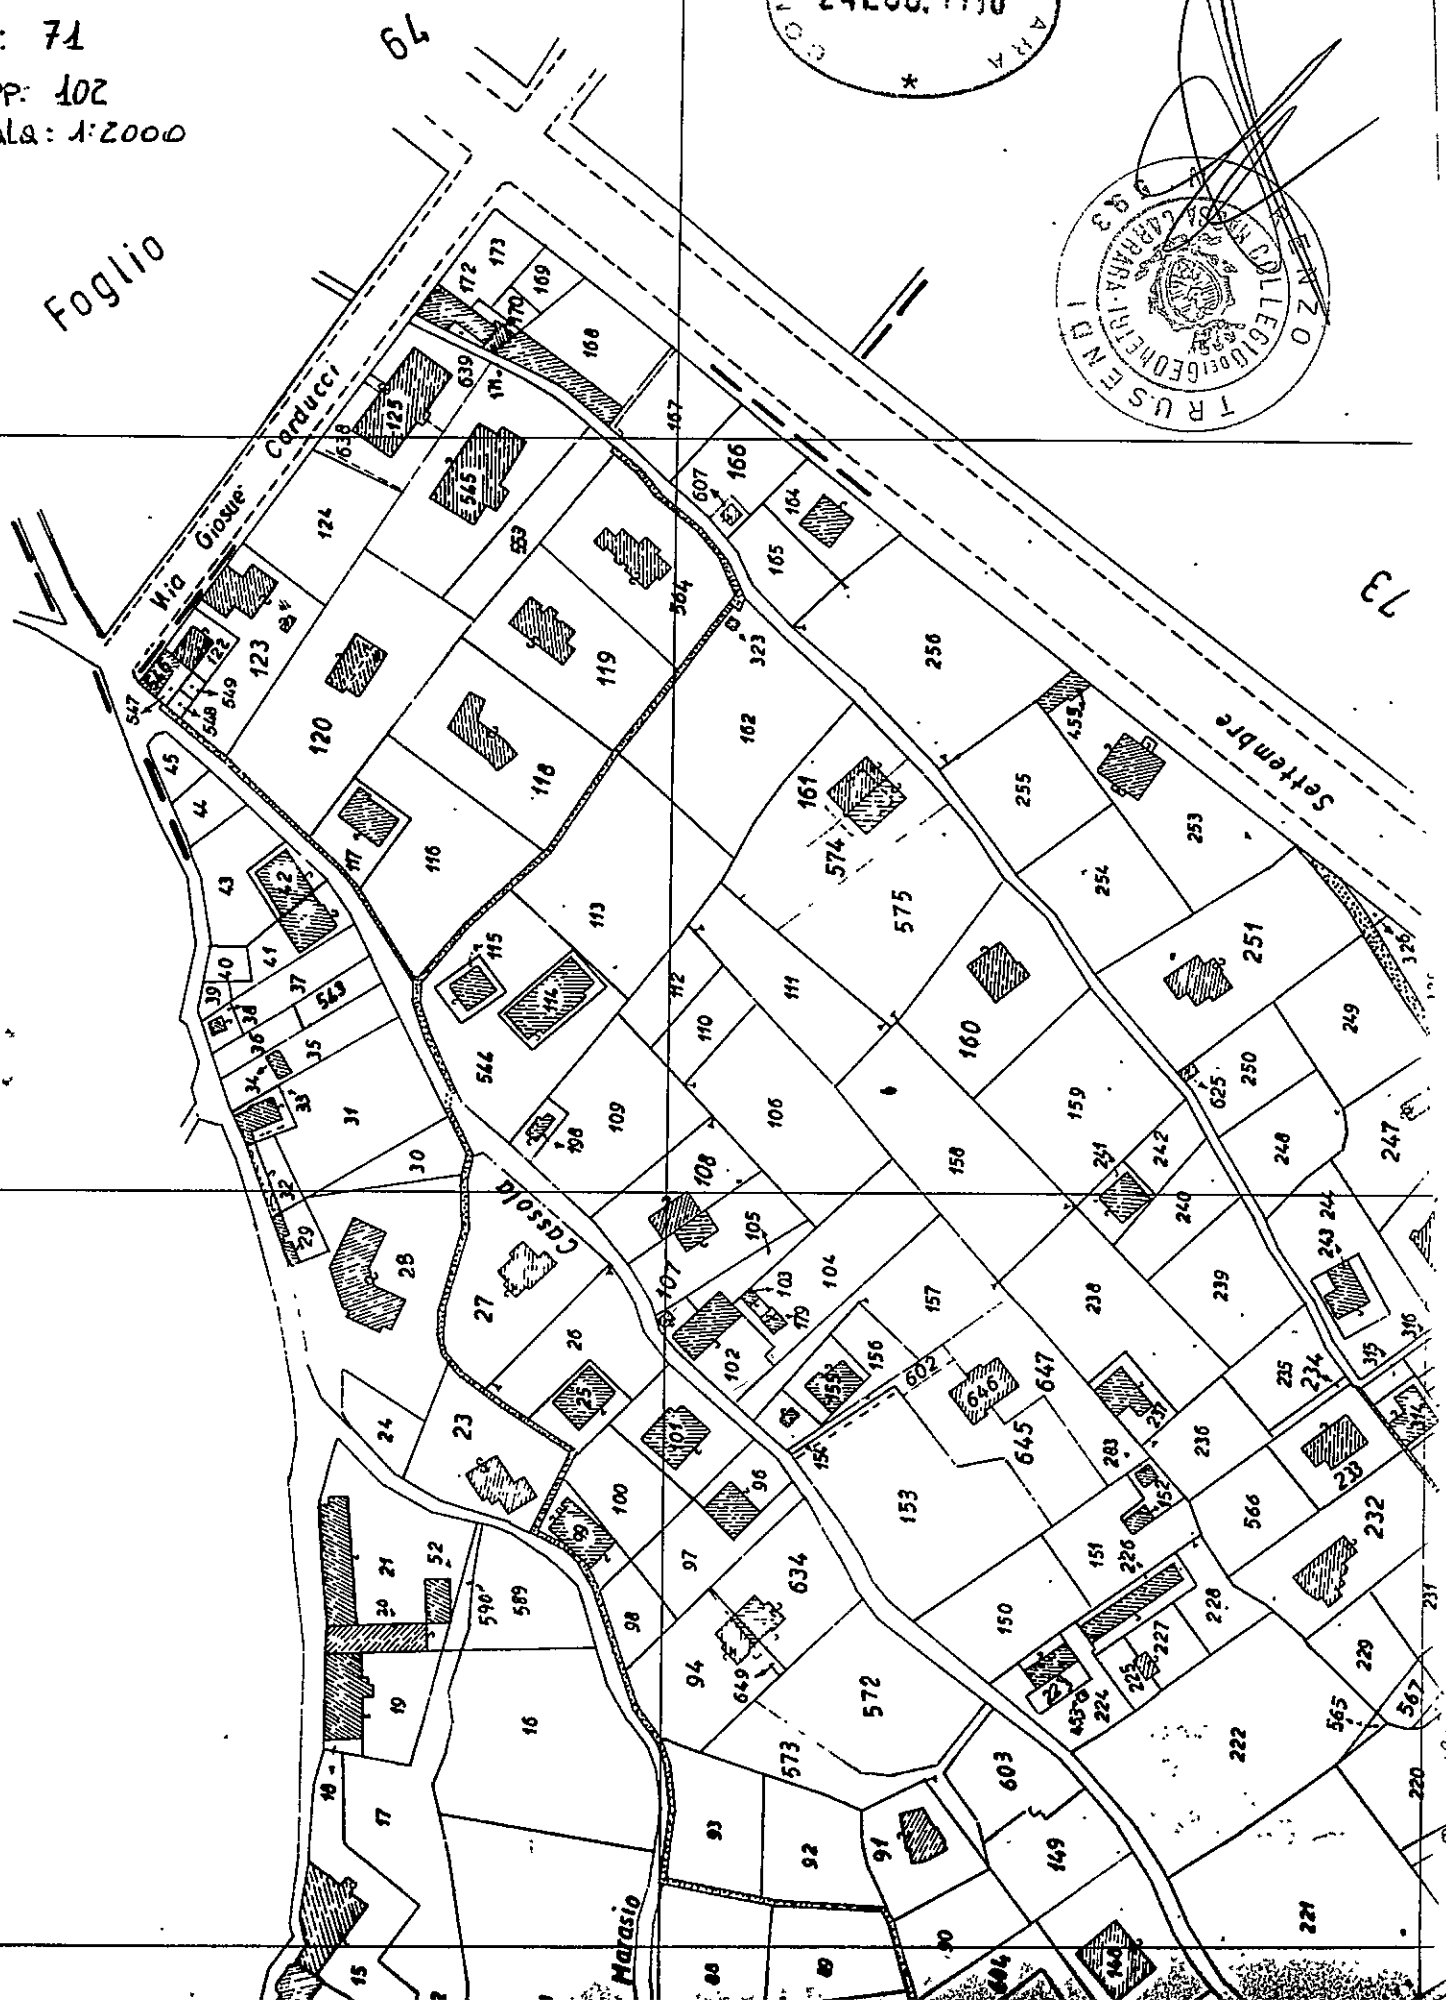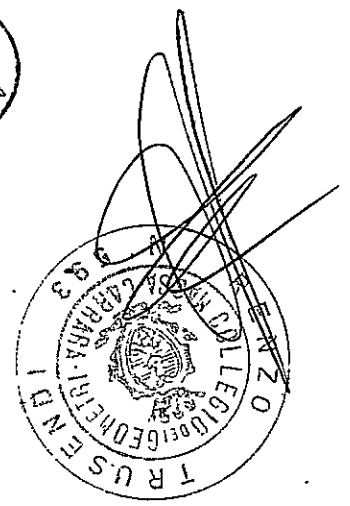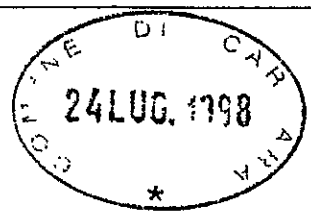

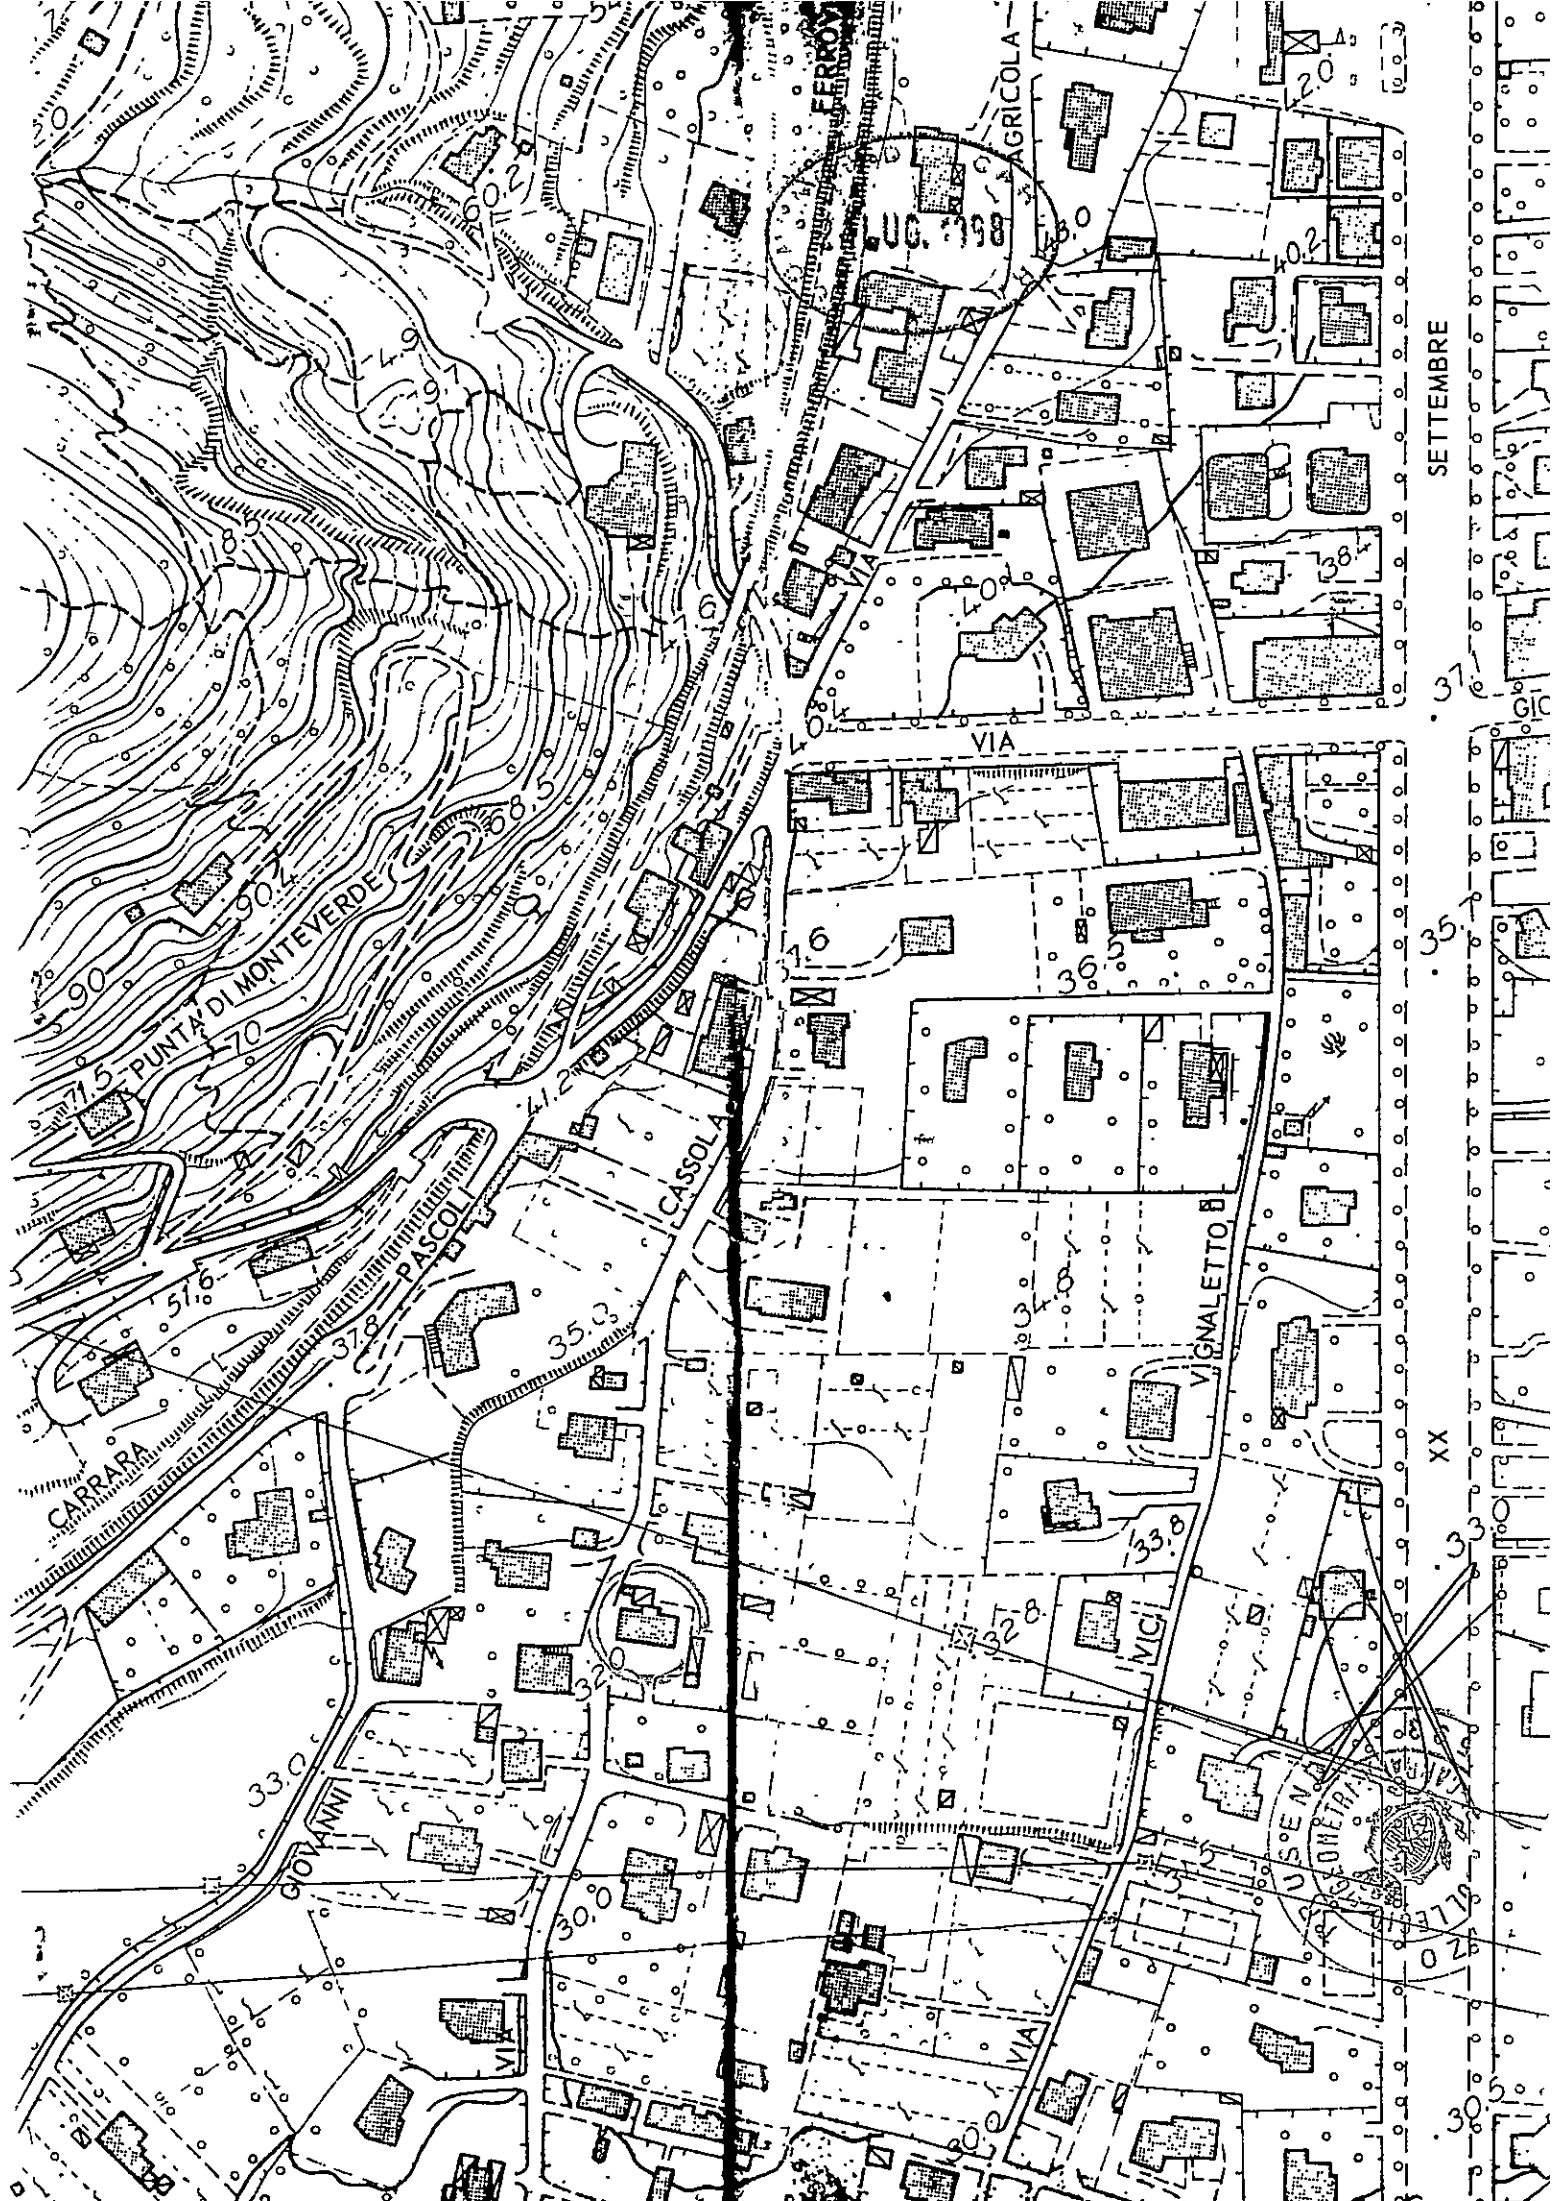

SETTEMBRE

XX

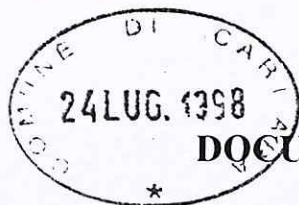

DOCUMENTAZIONE FOTOGRAFICA

①



②

