

29 DIC. 1969 *W*

2 bis

PROGETTO FONTANA

SCALA 1:100

2 **VARIANTE**


VARIANTE PROG. 14.10.68

APPROVATO

13 GEN. 1970

CONTROLLATO

IN UNICO

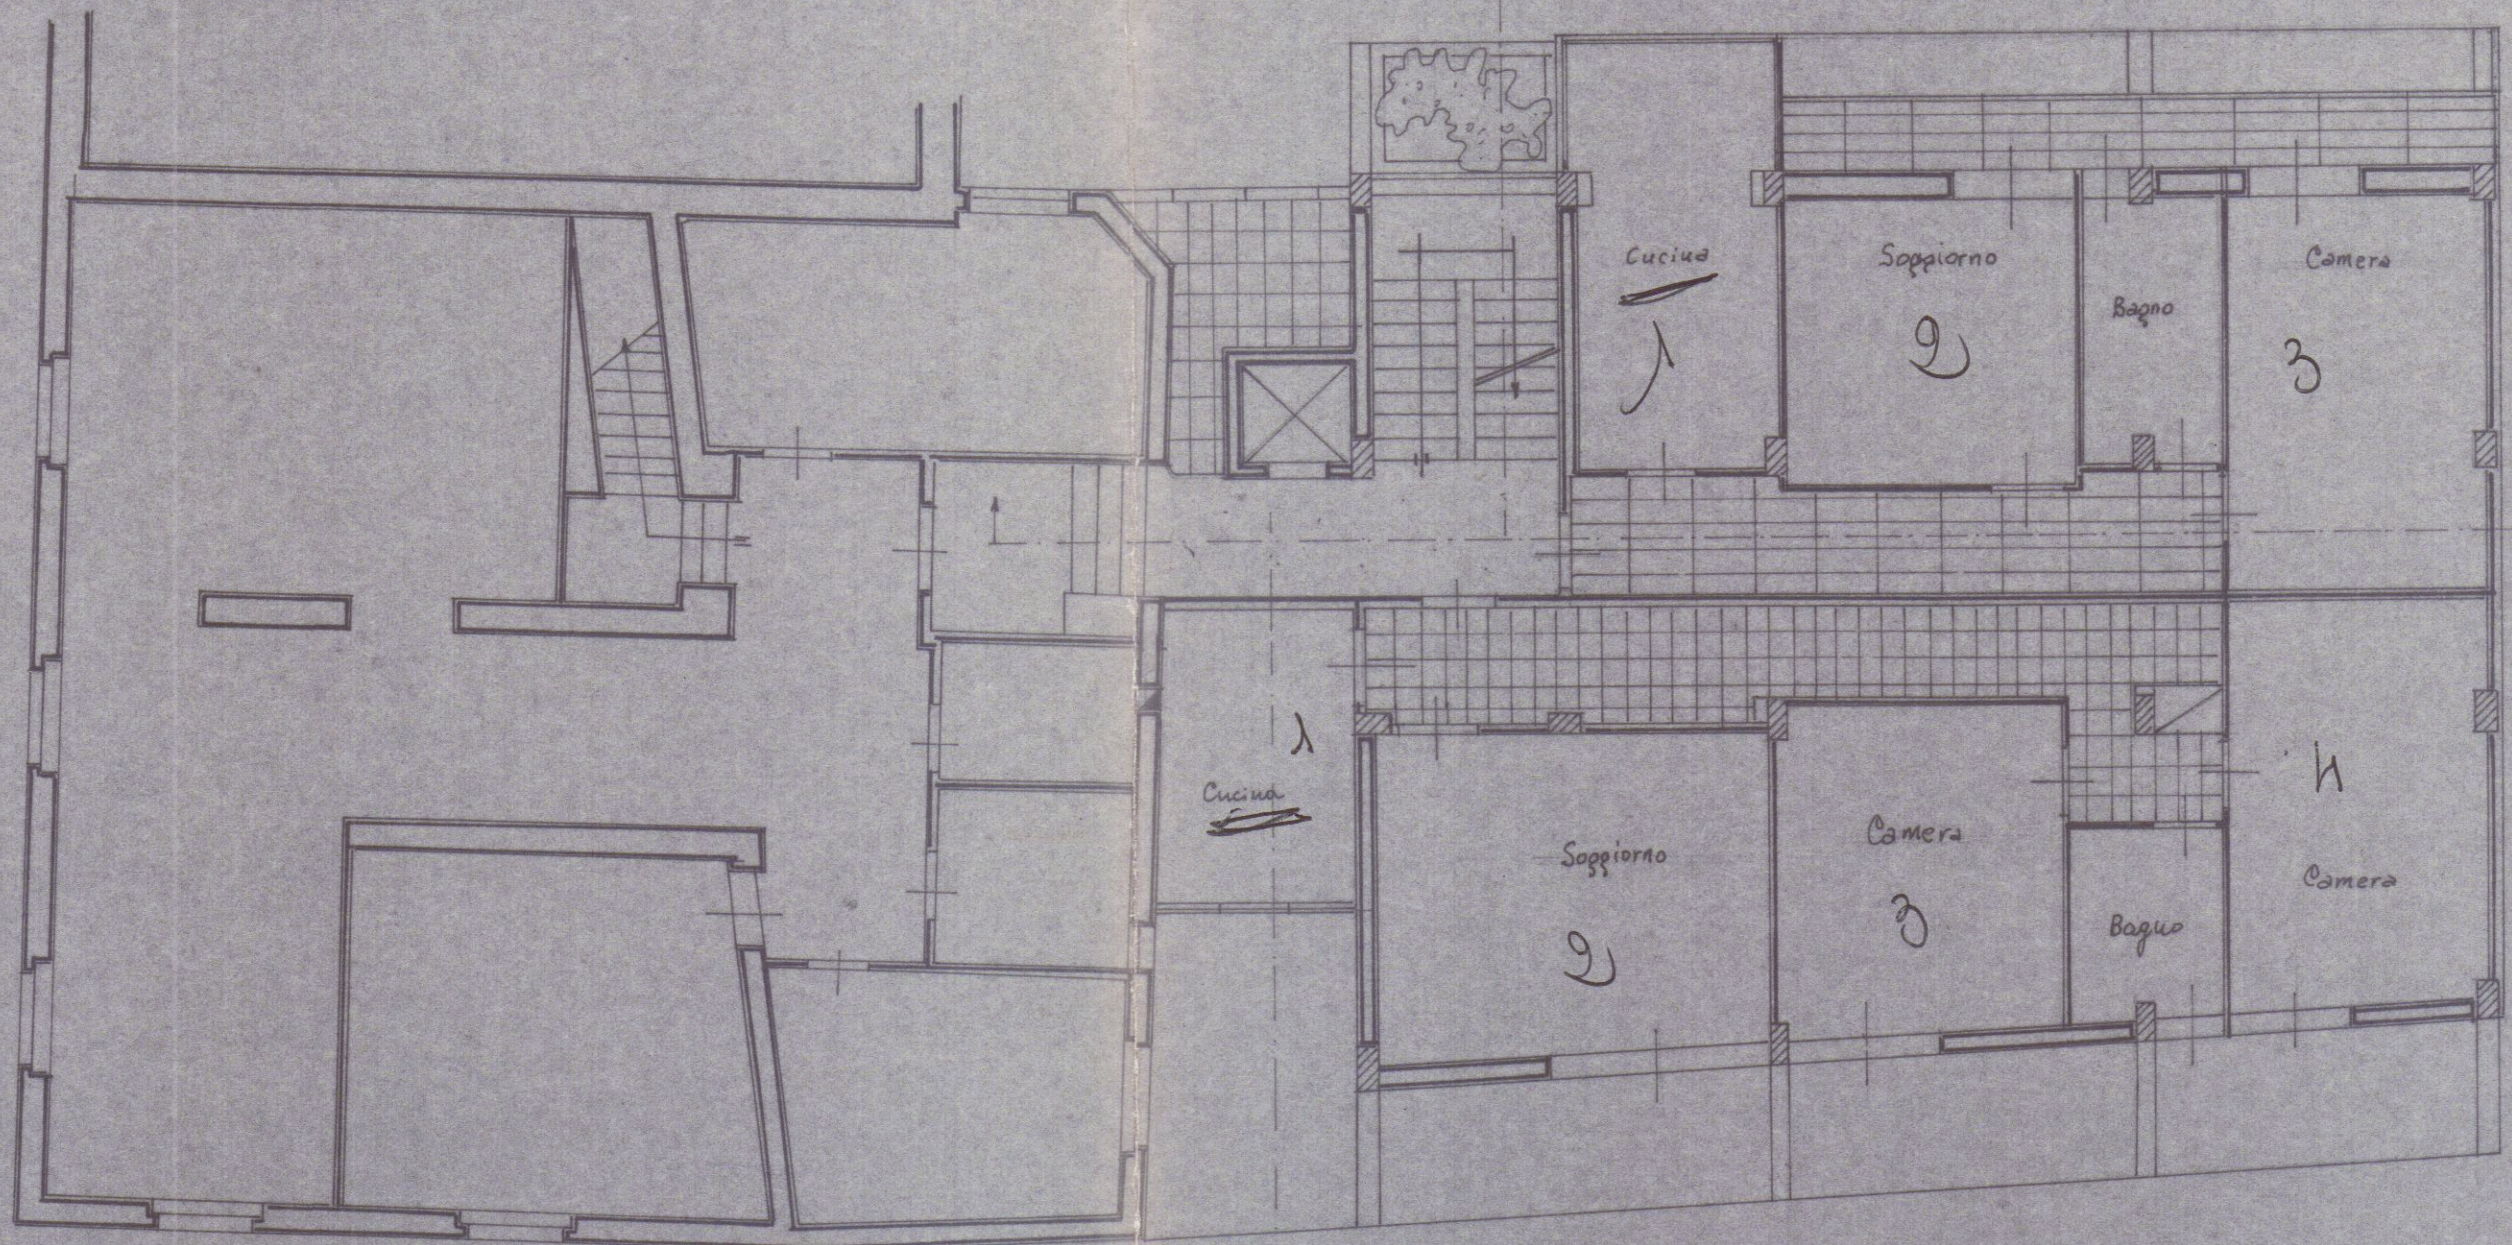

Via Verdi

Approvato dal Sindaco alle condizioni
Indicate nel permesso di costruzione
N° del 13 GEN. 1970

L'ING. CAPO

Via Solferino

