

6 MAR 1984

CASSA DI RISPARMIO DI CARRARA. TAV.

SEDE CENTRALE, VIA ROMA 30

6

TESTO TAVOLA : SEZIONE AA STATO ATTUALE

DATA:

PROGETTO


DOTT. ARCH. DANIELA DEL CARLO



SCALA:

1:100

SOSPESO
vedere man. disegno

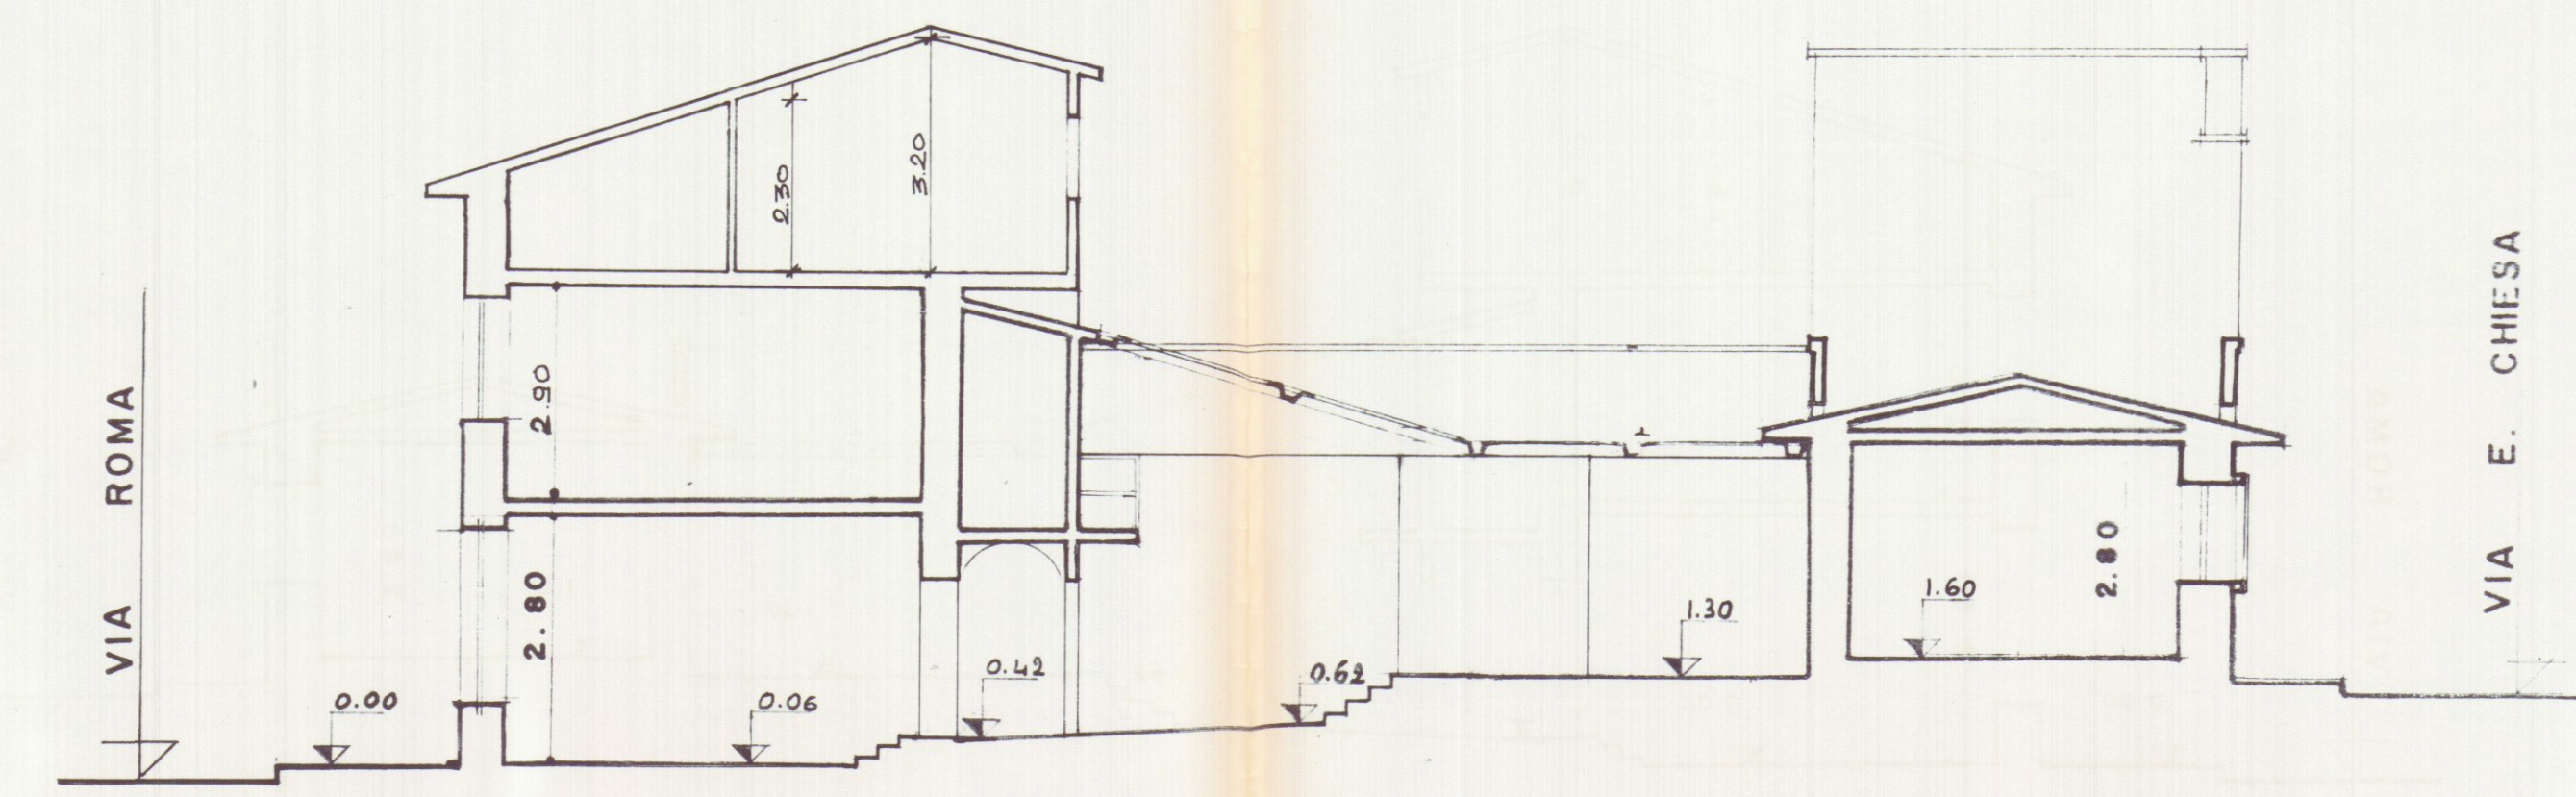

SEZIONE A-A