

TAV N°1
PROGETTO DI FABBRICATO PRURIFAMILIARE
 IN COMUNE DI CARRARA LOC. BONASCOLA
 PER CONTO DELLA DITTA : VALLERINI MARIA

P.R.G.C. ZONA DI ESPANSIONE


PA	l mq/mc	di PROGETTO
h	700	565
conf. d	300	330
d	600	760
piani	2	2

BENESTARE PREDISPOSIZIONE TELEFONICA
 S.I.P. Agenzia REGIONE - MASSA
 UFFICIO TECNICO
 Questo elaborato ha valore
 solo per le canalizzazioni S.I.P.

17-1-84



PLANIMETRIA CATASTALE MPP. N. 494 F. N. 66

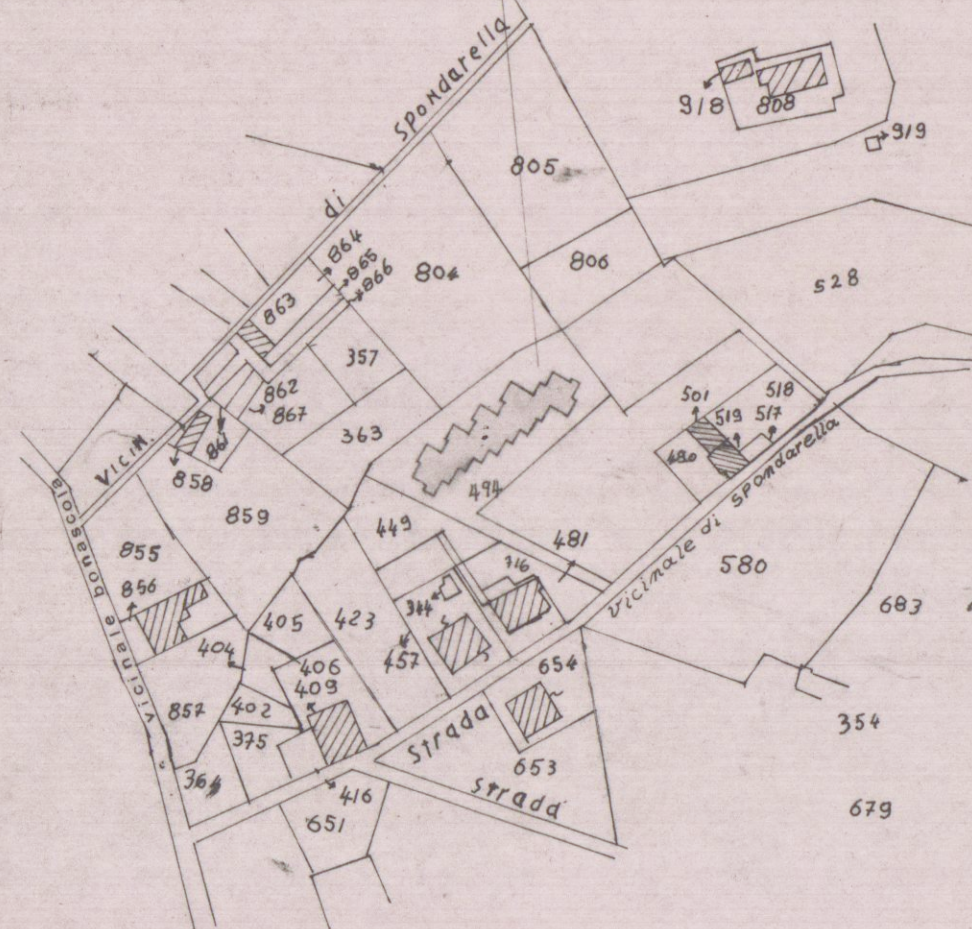


SCALA 1:2000

ARMADIO-S.I.P.
 cm 30-40-15
 ingombro nel muro
 di - Citta -



SCALA 1:500

SCHEMA VOLUMETRICO

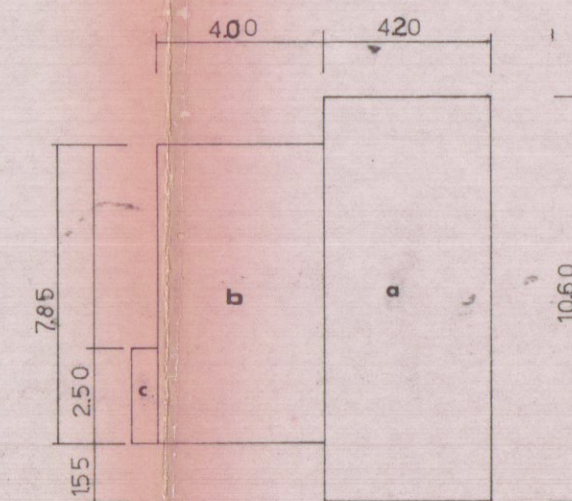

PIANTA TIPO

terreno a disposiz. = mq 1590

a	420 x 10,60	= mq	44,52
b	400 x 7,85	= "	31,40
c	0,70 x 2,50	= "	1,75
TOTAL mq	77,67 x 2 x h 5,85	= mc	908,73
	77,67 x 3 x h 2,90	= "	675,72
		TOTAL mc	1584,45

LOCALE	DIMENSIONE	mq	FINESTRE	mq	INFISSI
SOGGIORNO	400 x 5,20	2080	100 x 2,30	230	1/4
PRANZO	190 x 0,70	133	200 x 1,30	260	1/3
CUCINA	400 x 2,15	860	0,80 x 2,30	184	1/6
CAMERA 1	380 x 3,35	1273	1,65 x 1,30	214	1/7
CAMERA 2	380 x 4,35	1653	1,65 x 1,30	214	1/7
BAGNO	2,50 x 2,20	550	100 x 0,80	80	1/7

VOLUME INTERRATO

7767 x 5 x 2,45 = m.c. 95145