


Via Ghiacciaia n°1 54033 CARRARA		tel 0585-74585	fax 0585-779028	E-m: studio2emme@iol.it
DOTT. ARCHITETTO PAOLO PICCINI P.Iva 00491940458		STUDIO TECNICO ASSOCIATO 2eMMe P.Iva 00530540459		
COMMITTENTE SOCIETA' COOPERATIVA EDILIZIA CARABINIERI		TECNICO Dott. Arch. Paolo Piccini n° 158 ando del 26/05/2005 COMUNE DI CARRARA 26 MAG. 2005		
IMMOBILE LOCALITA' BONASCOLA VIA CASALINA		La sottoscrizione non conforme all'originale e' valida della tavola conforme al mandato.		
TAVOLA PROSPETTO SUD PROSPETTO EST	FABBRICATO A			
LAVORI DI REALIZZAZIONE COMPARTO PEEP DENOMINATO CASALINA 2 DI BONASCOLA PER LA COSTRUZIONE DI N°3 FABBRICATIPER COMPLESSIVI 15 ALLOGGI.		INTERVENTO 2° VARIANTE IN CORSO D'OPERA RAFFRONTO		
FOGLIO 86	MAPPALI 466-456-462-459-3	DATA 5-11-2004		
SCALE 1:100		TAVOLA N° 11		
DATA 11-2004	FILE CARABINIERI FABB A - 2VAR	TAVOLE 12	DISEGNATORE MA	



LATO SUD

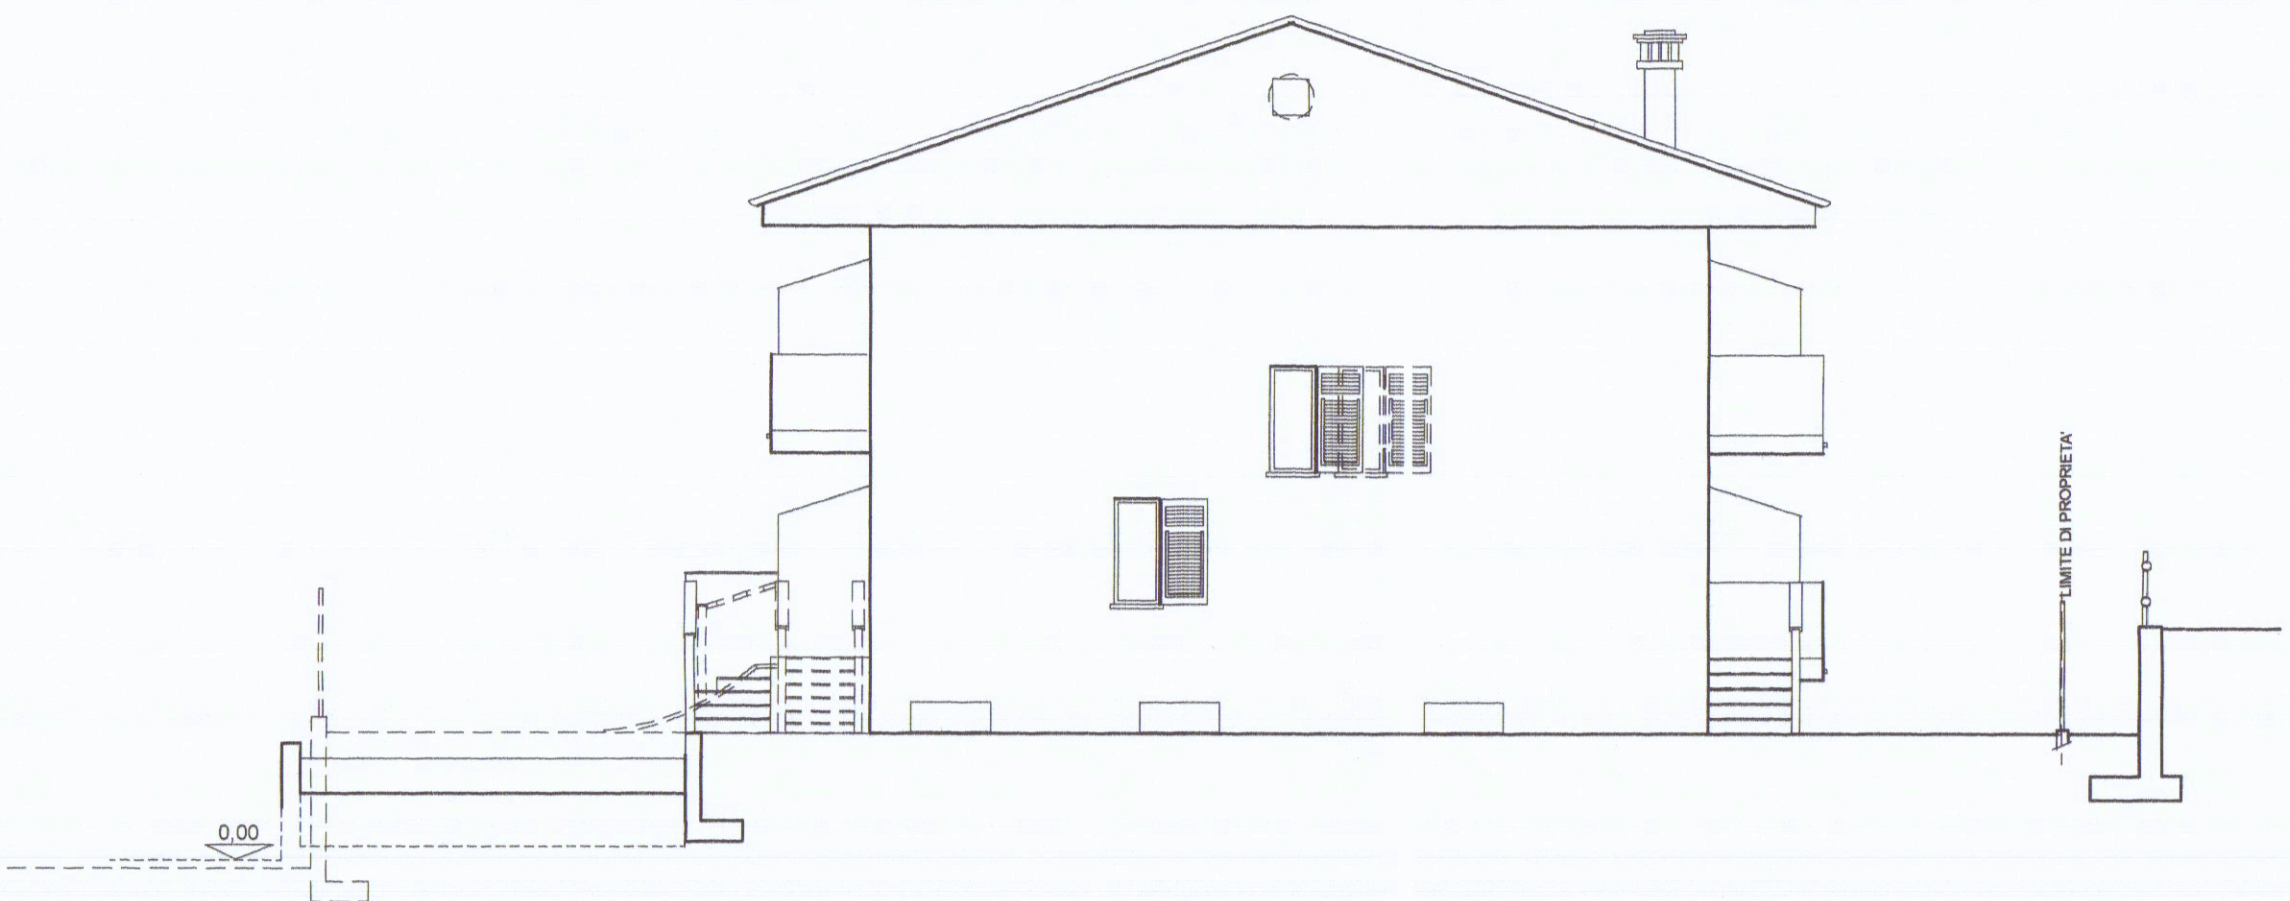

PROSPETTO EST