


PROGETTO PER LA COSTRUZIONE DI CANCELLATA -
IN SOSTITUZIONE DI QUELLA ESISTENTE - DEL FAB
BRICATO URBANO, SITO IN VIA BASSA, 115
MARINA DI CARRARA
propr: Concetto D'AGOSTINO

APPROVATO Il progettista
CONTROLLATO Approvato dal Sindaco alle condizioni
IL TECNICO indicata nella Cessione Edilizia


7 OTT. 1982

del 24 del 27 OTT. 1982

STRALCIO PLANIMETRICO IN SCALA 1:1000
97 - COMUNE DI CARRARA

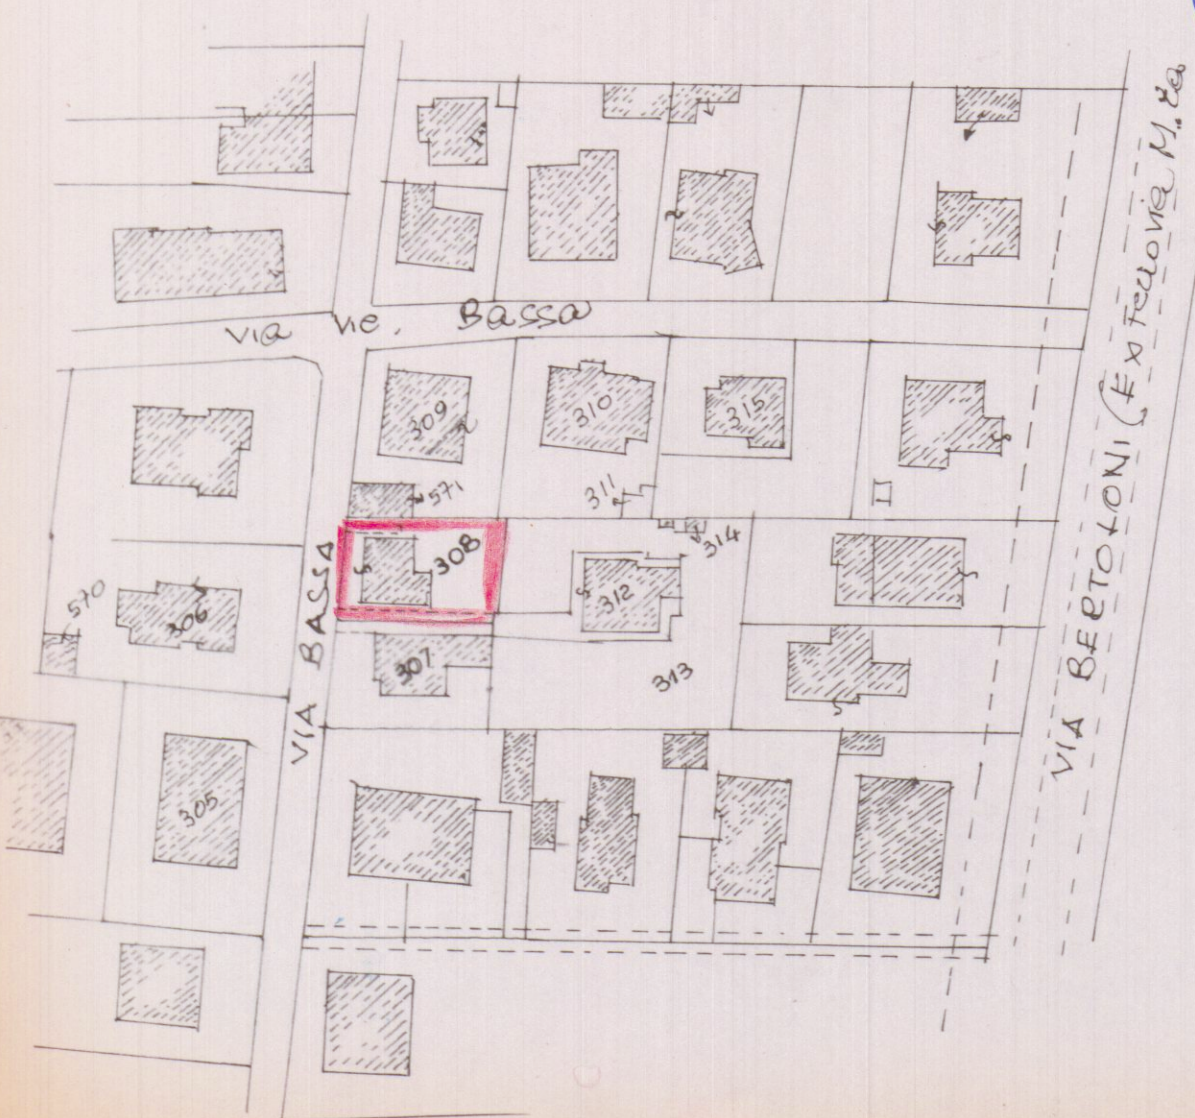

SVILUPPO IN SCALA 1:500

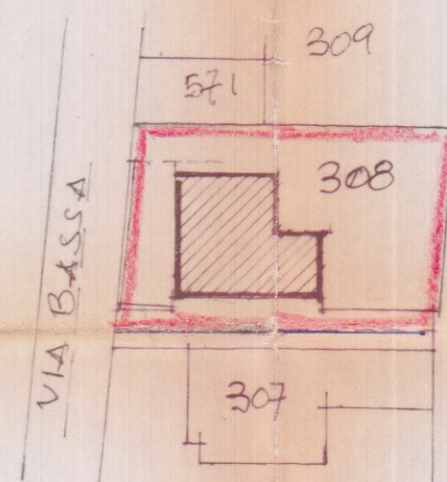


PIANTA

VIA BASSA

SERVITÙ DI PASSO

PROSPETTO LATO STRADA

CANCELLATA ESISTENTE

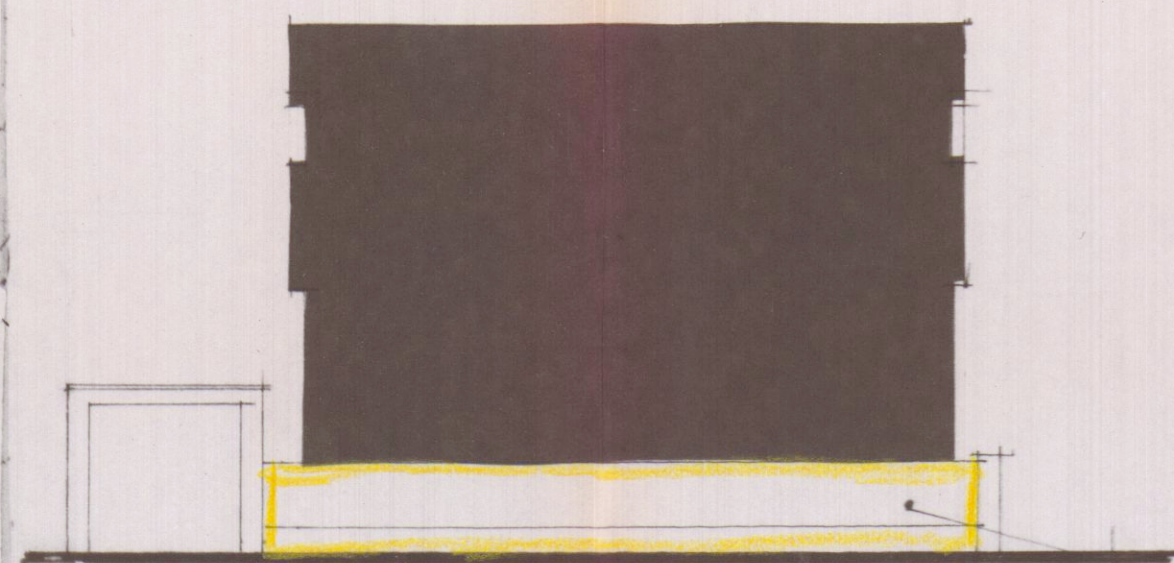


PARTICOLARE IN SCALA 1:100
(CANCELLATA ESISTENTE)

PROFABBRICATA DI CEMENTO

Sviluppo

1400


PROSPETTO LATO SUD (LATO INTERNO)

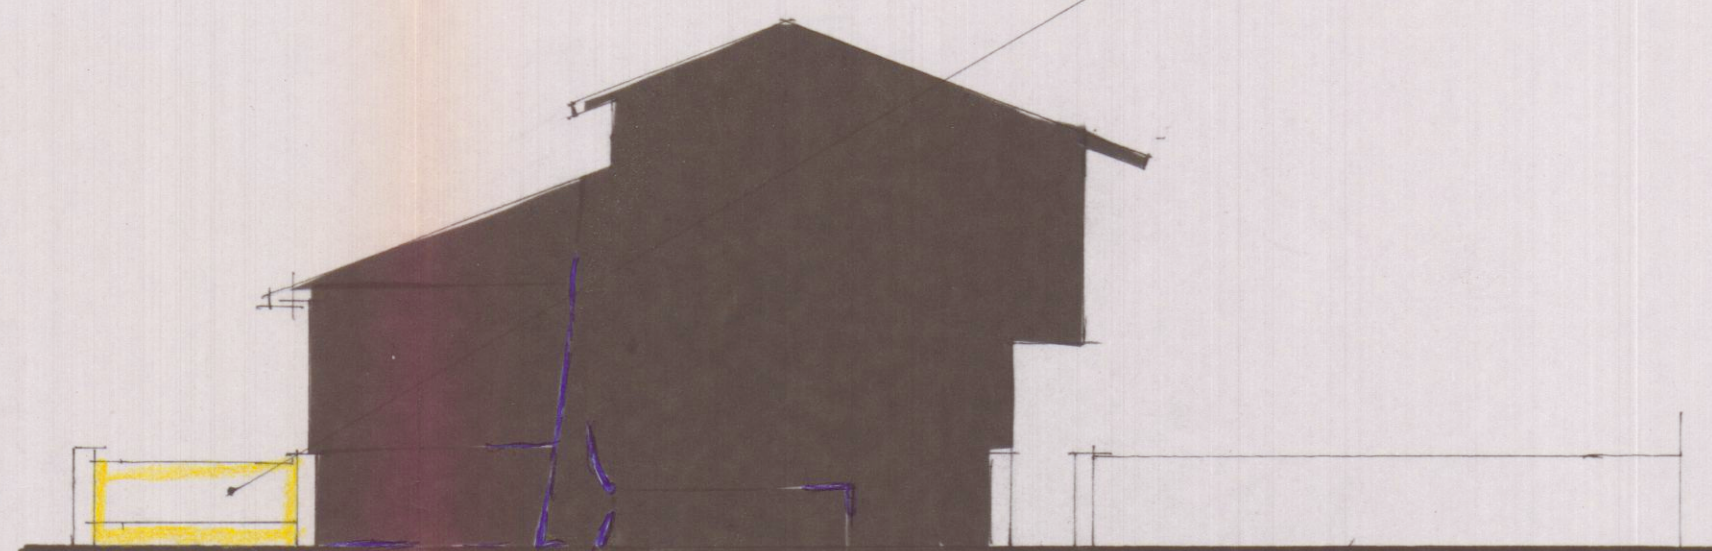

CANCELLATA DI PROGETTO


PROSPETTO LATO STRADA (VIA BASSA)

CANCELLATA DI PROGETTO
PARTICOLARE IN SCALA 1:20

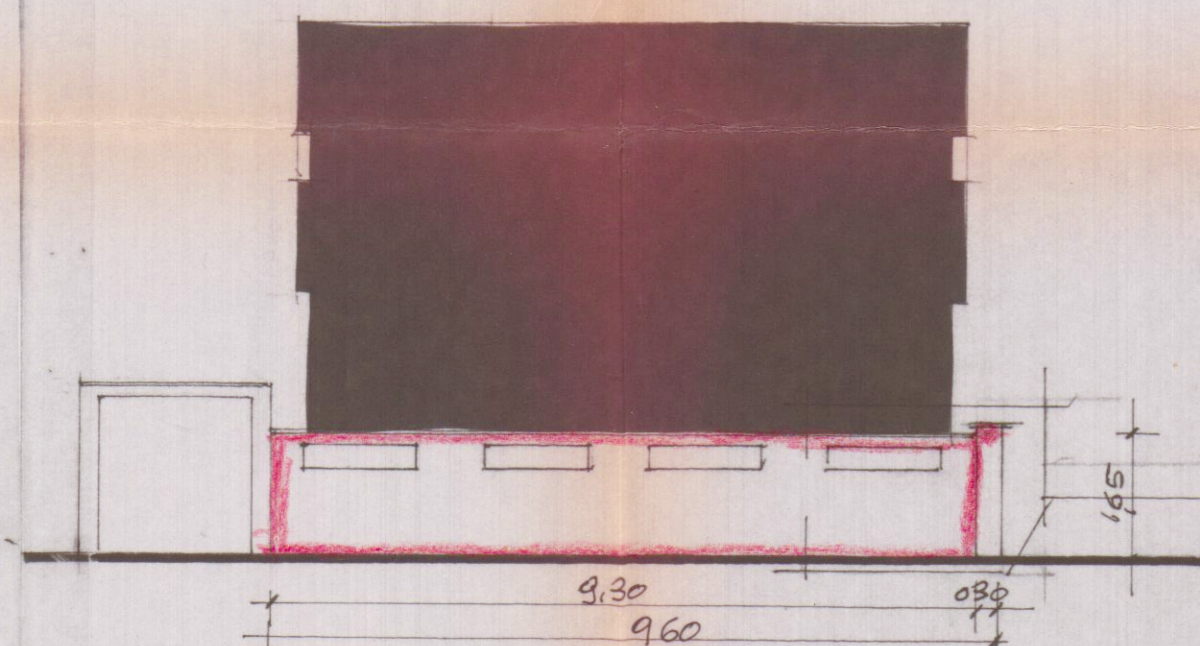


"GRIGLIATO" DI COTTO

"COPERTURA" DI COTTO

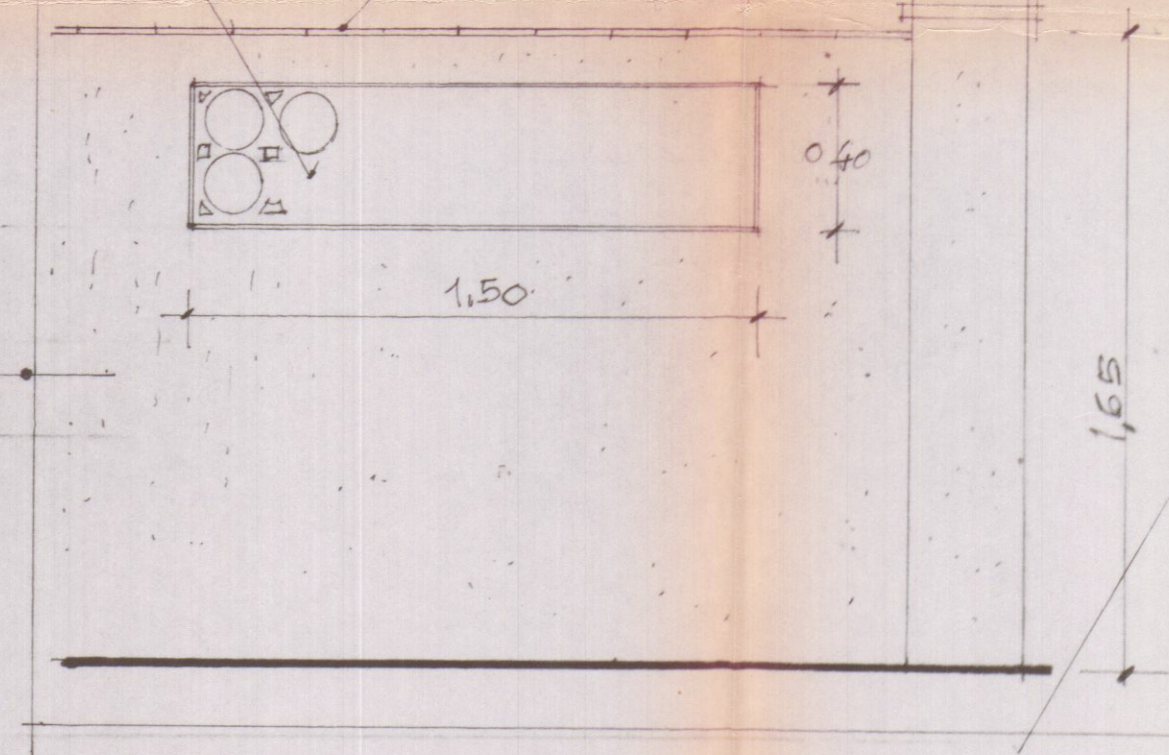

PROSPETTO LATO SUD (LATO INTERNO)

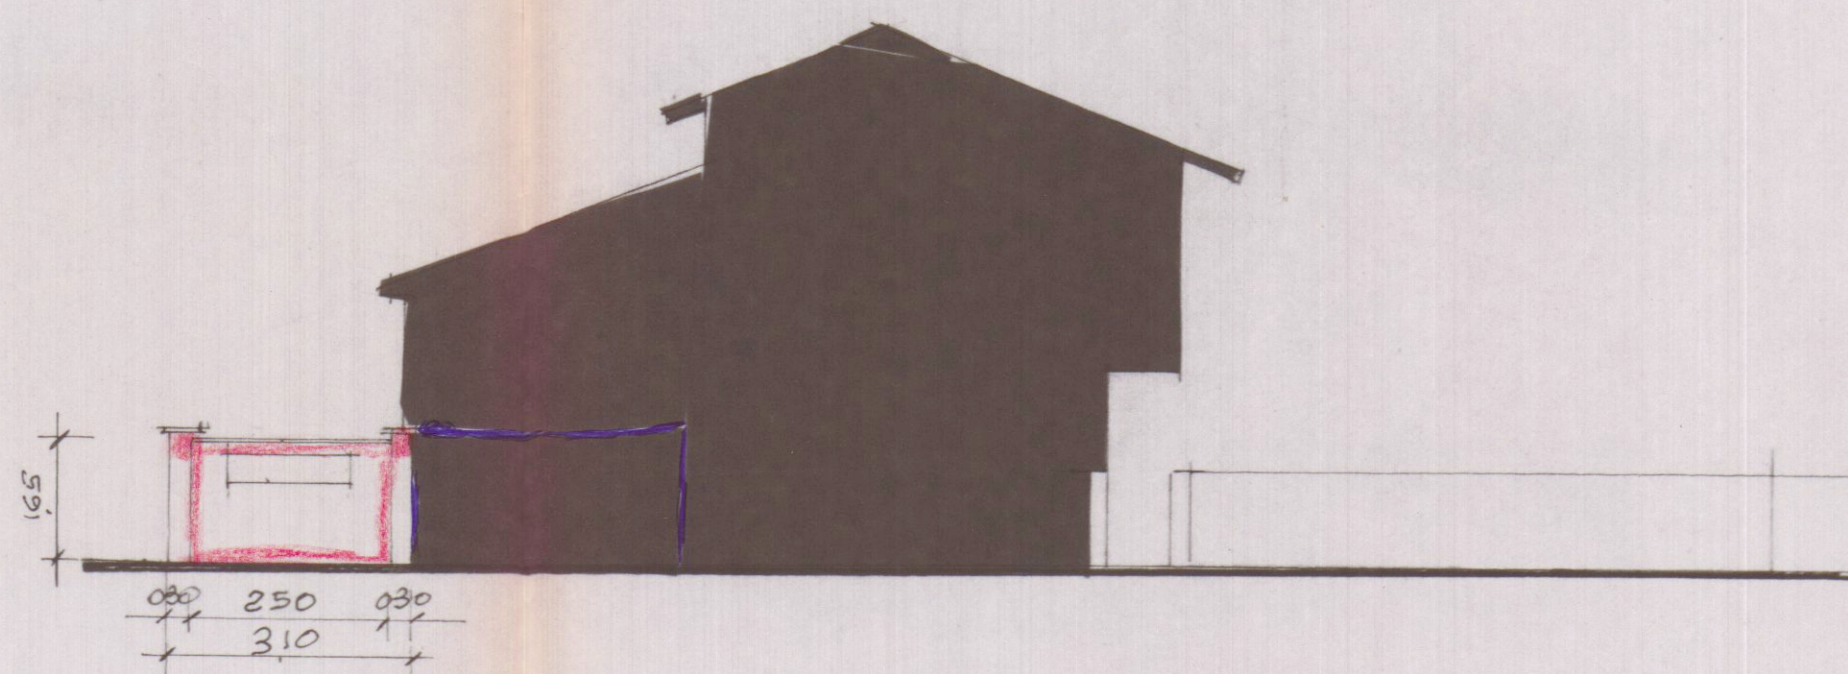

DEMOLIZIONE
COSTRUZIONE