

PROGETTO DI SOPRAELEVAZIONE,
AMPLIAMENTO E RIPRISTINO DA ESE-
GUIRE AL VILLINO DI PROPRIETÀ DELLA
SIG. BACCHIERI BRUNA SUL MAPPALE III-114
N° 112 - 110 FOGLIO 41 SEZ I
LOCALITÀ MONTEROSSO
COMUNE DI CARRARA -

TAV.

1

DISEGNATORE

Paolo Ferraro Pietra

PROGETTISTA
DOTT. VIANINO CARLO
INGEGNERE

PROPRIETÀ
SIG. BACCHIERI BRUNA

SCALA
1:1000 - 1:500


DATA
20 APRILE 1971

PLANIMETRIE

14 MAG. 1971



**1° SOLUZIONE
SOSPESO**
6 LUG. 1971

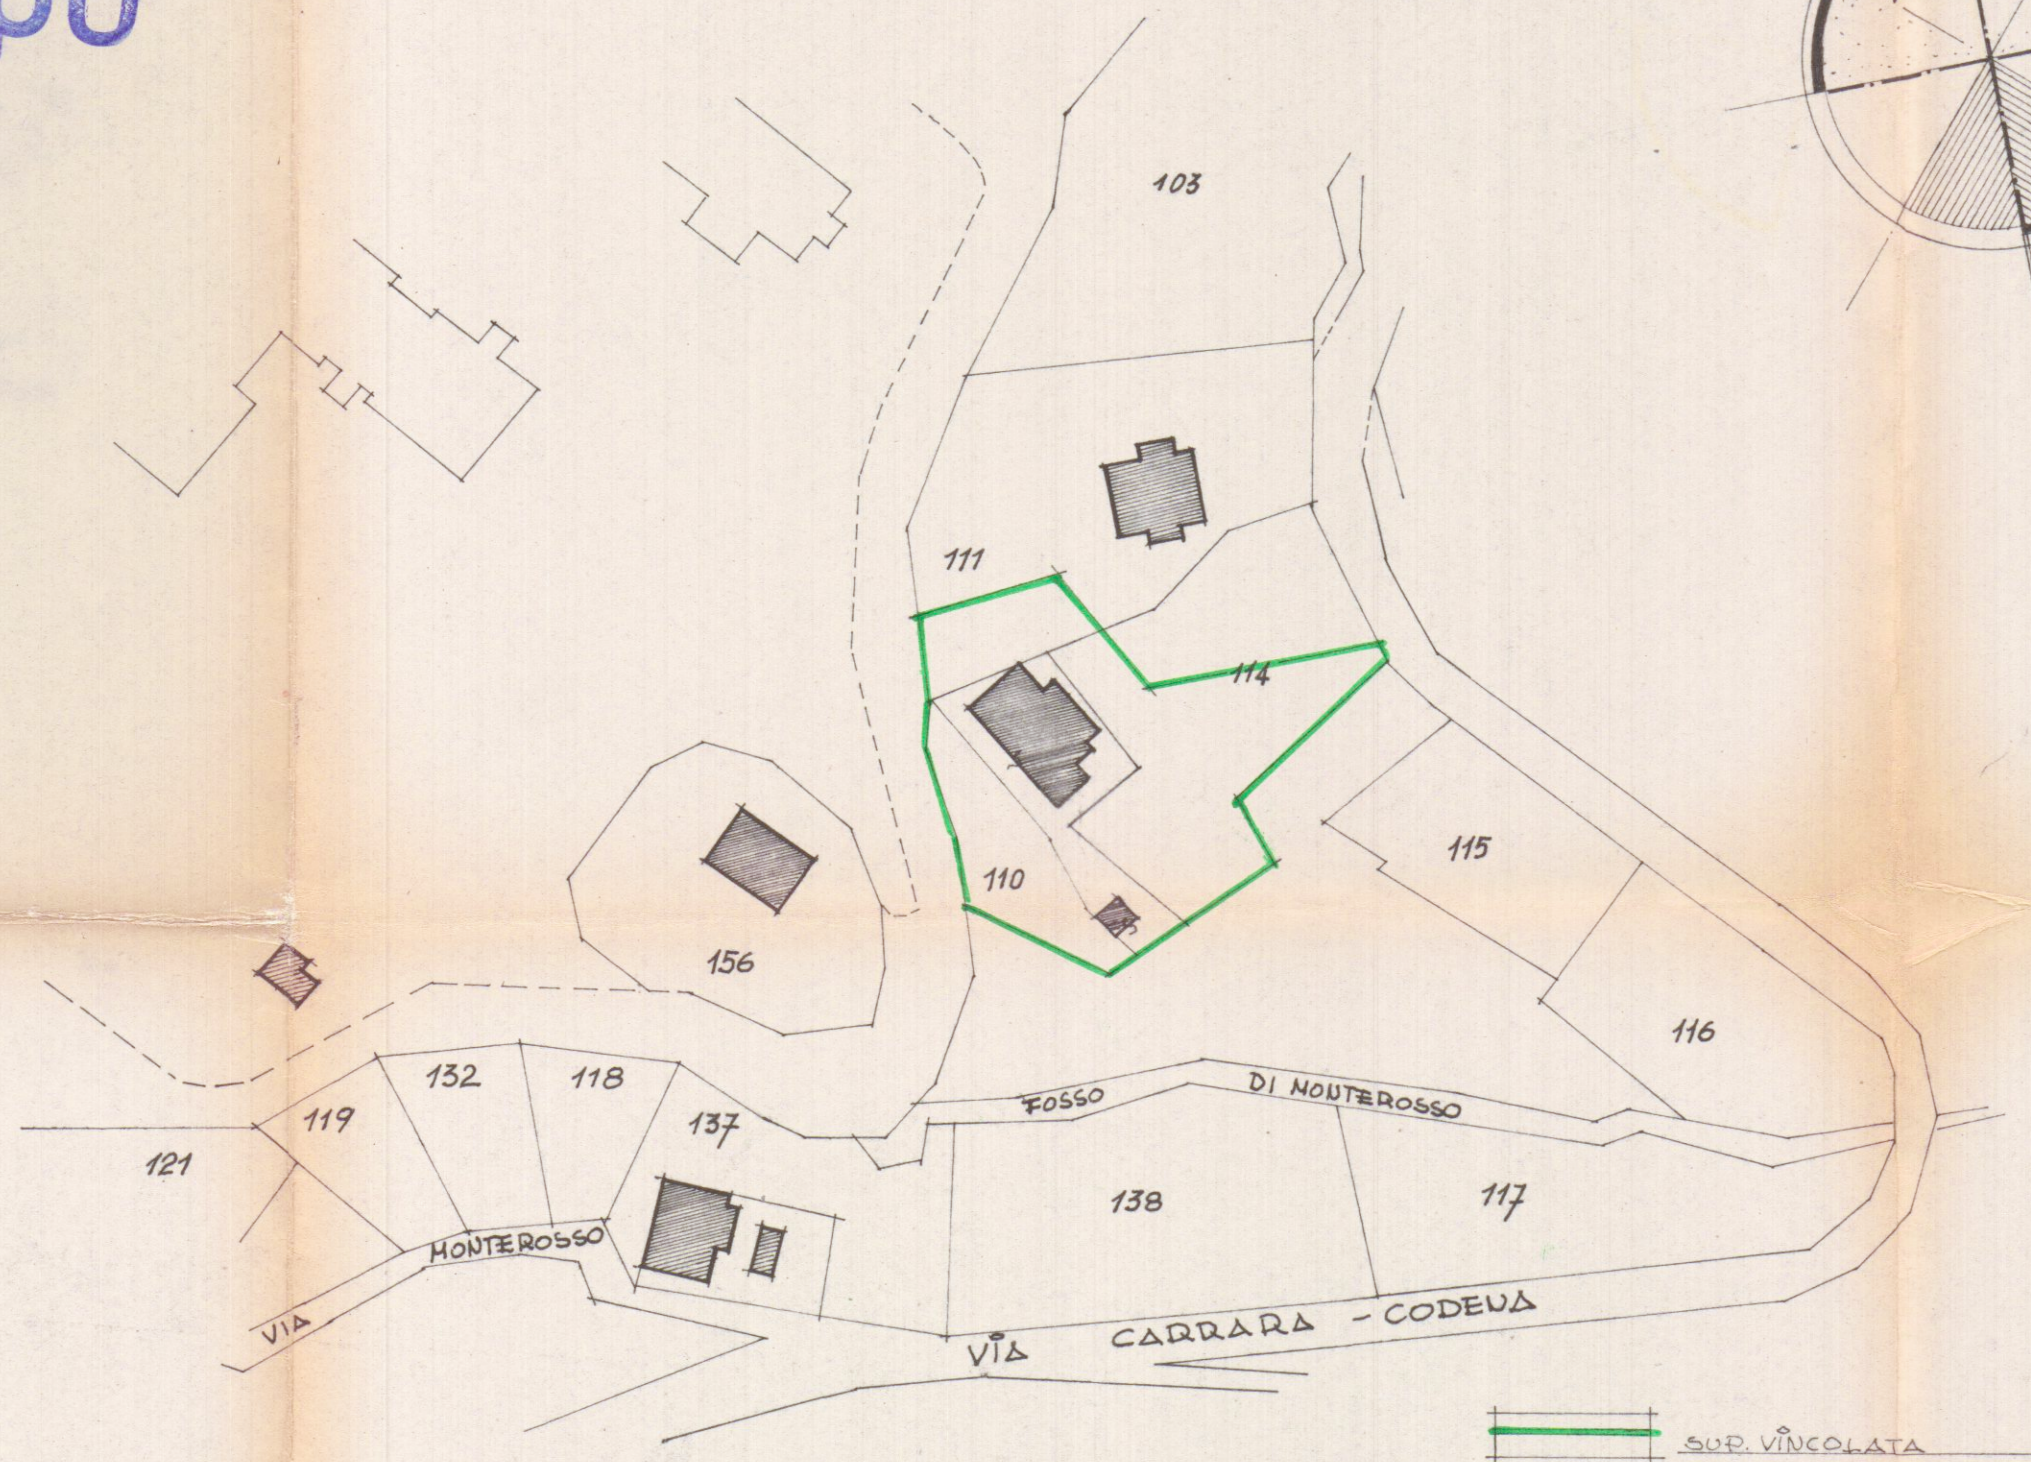

STRALCIO PLANIMETRICO FOGLIO 41 SEZ. I.
SCALA 1:1000

SUPERFICIE VINCOLATA	SUPERFICIE FABBRICATA
mq. 1700 ±	mq. 170 ±

$$\frac{S. COPER.}{S. LOTTO} = \frac{170}{1700} = \frac{1}{10}$$



PLANIMETRIA
SCALA 1:500