Geometra TELARA AZELIO via Lazzerina 31 MARINA DI CARRARA

Lavoro — PROGETTO DI MURO DI SOSTEGNO

Proprietà — NARDI EGISTO —

Planimetrie — Prospetto — Sezione

IL PROMETRISTA

1

scala 1:50 Loc. Canale — Carrara —

NUOVA OPERA

DEMOLIZIONI GIÀ EMANATE

STRALCIO PLANIMETRICO
COMUNE DI CARRARA
FG 44
SCALA 1:2000

PLANIMETRIA Scala 1:500

Fondo acquistato a lunato tassano

Q.A. Quota tassano antiaca

Q.P. Quota " di progetto

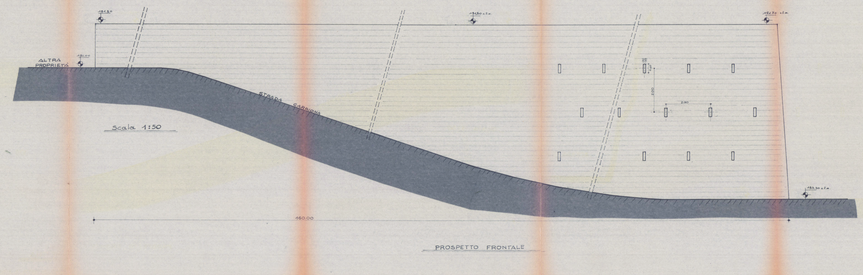

PROSPETTO FRONTALE

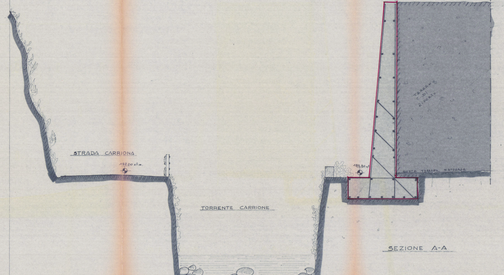

SEZIONE A-A

SCALA 1:50