

RICHIESTA SANATORIA EDILIZIA - NUMERO PROGRESSIVO 0158018006 PRATICA N° 70

PRESENTATA IL 30.10.85 - PLANIMETRIE FABBRICATO AD USO OFFICINA

PROPRIETÀ C.E.M. S.r.l. VIA DURELLA 12 - NAZZANO

GEOM. SILVIO TONGIANI - MASSA VIA GALILEI

TAVOLA N° 1



C. E. M. S.r.l.
di MAGGIANI V. & C.
CARRARA



X

Chaffin

COMUNE DI CARRARA
ELABORATO GRAFICO
ALLEGATO ALLA CONC. ED.
RILASCIATA IN SANATORIA
L. N° 47 DEL 28.2.85

Approvato dal Sindaco alle condizioni
Indicate nella concessione edilizia
N. 893 del 31.12.81
Dirigente S. Urbanistica
(Arch. Pierluigi Bessi)

Bessi

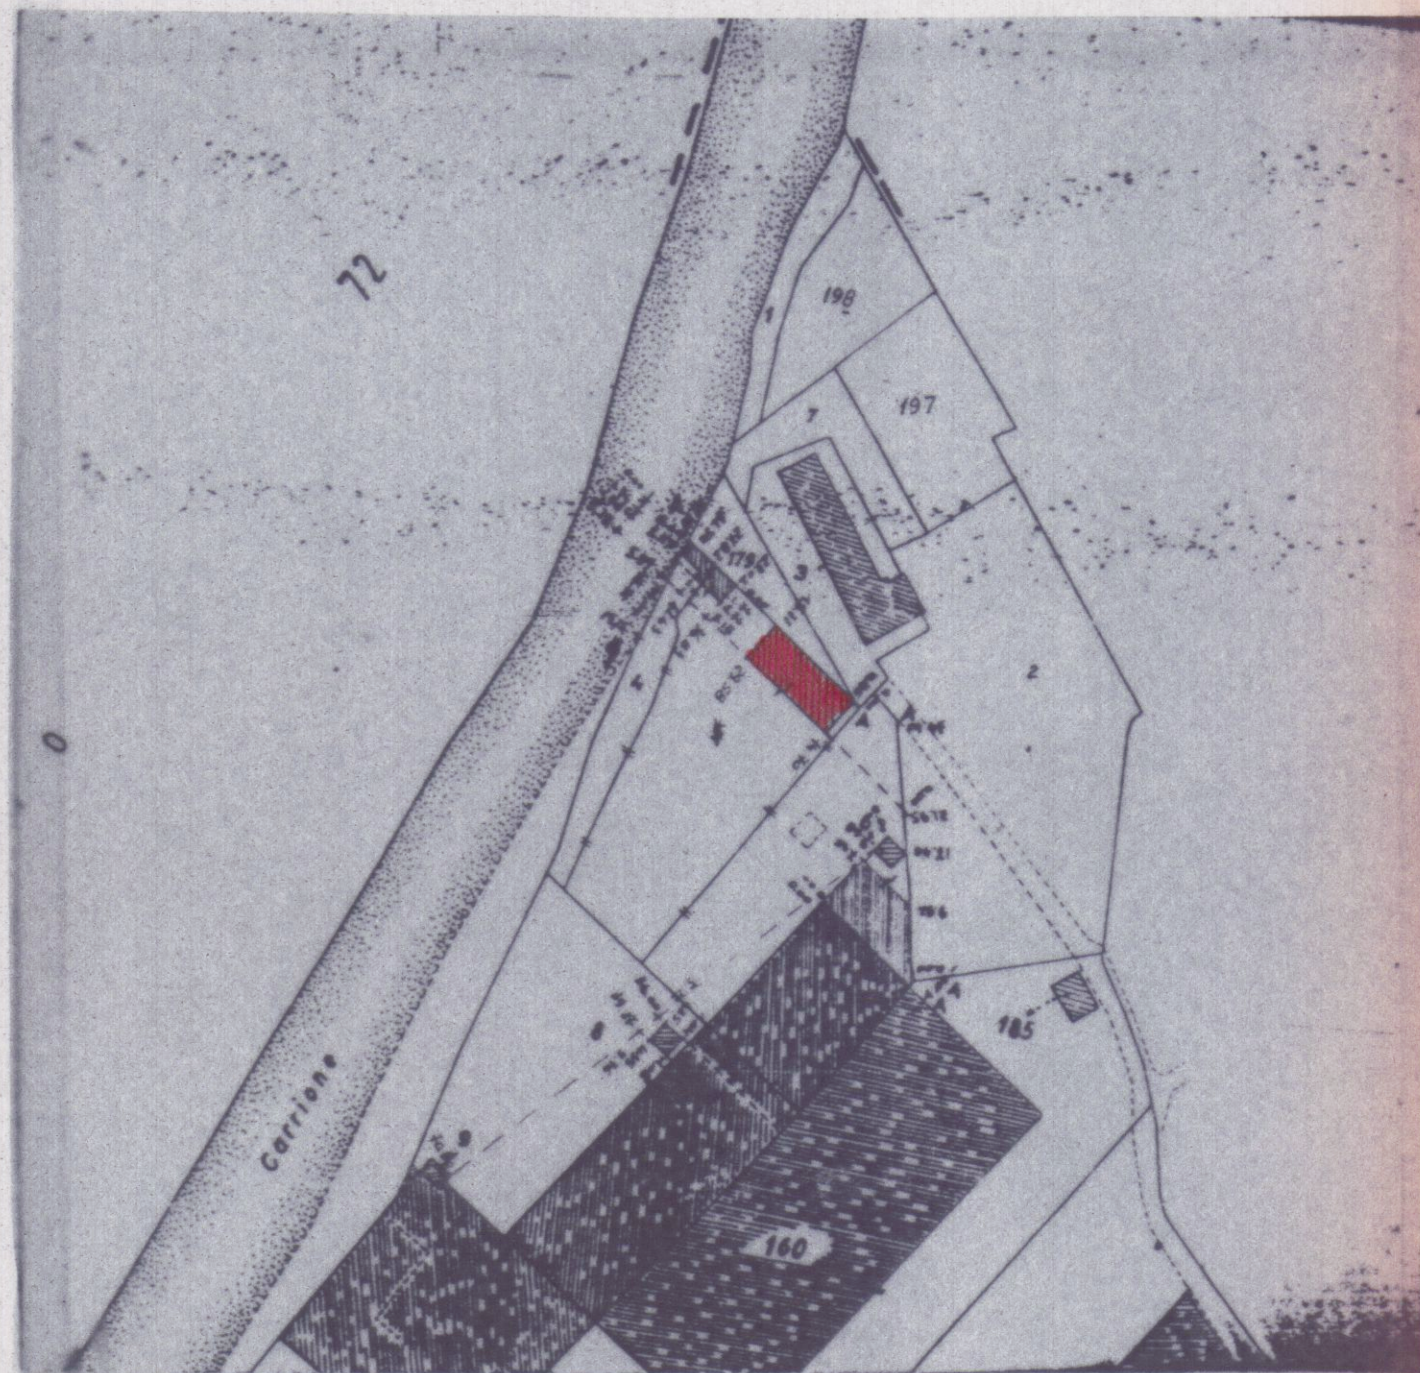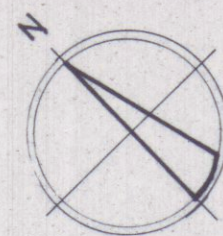

Foglio 83

MAPP. 4-5-6-7

Scala 1:1000