

CARRARA
COVETTA
5-8-78
457
PROPRIETARIA: COOPER CARRARA
COMITENTE: CONSORZIO COOPER TOSCANA
CORSO TINTORI 8 FIRENZE
PROGETTO: PER LA COSTRUZIONE DI 48 ALLOGGI
DI CIVILE ABITAZIONE
PROSPETTI A-B -VARIANTE-


7
UFFICIO TECNICO DELLE COOPERATIVE
CORSO TINTORI 8 CARRARA 51100
1:100
PROGETTISTI
COORDINAMENTO: UFFICIO TECNICO DEL CONSORZIO

D. GLI ARCHITETTI DI MASSA-CARRARA
dott. arch. **ROCCHI MAURO** 58
Cod. Fisc. MCC 44119 G746K


ORDINE DEGLI ARCHITETTI DI MASSA-CARRARA
dott. arch. **MONTEPACANI ENRICO** 44
Cod. Fisc. MNT NRC 44119 1449T

COOPER-CARRARA
VIA EREMAN, 3
54033 CARRARA

PARERE FAVOREVOLE CONDIZIONATO
(V. Nota allegata del 13.10.83, P. 2804/6104)
Massa, 13.10.83
IL COMITANTE

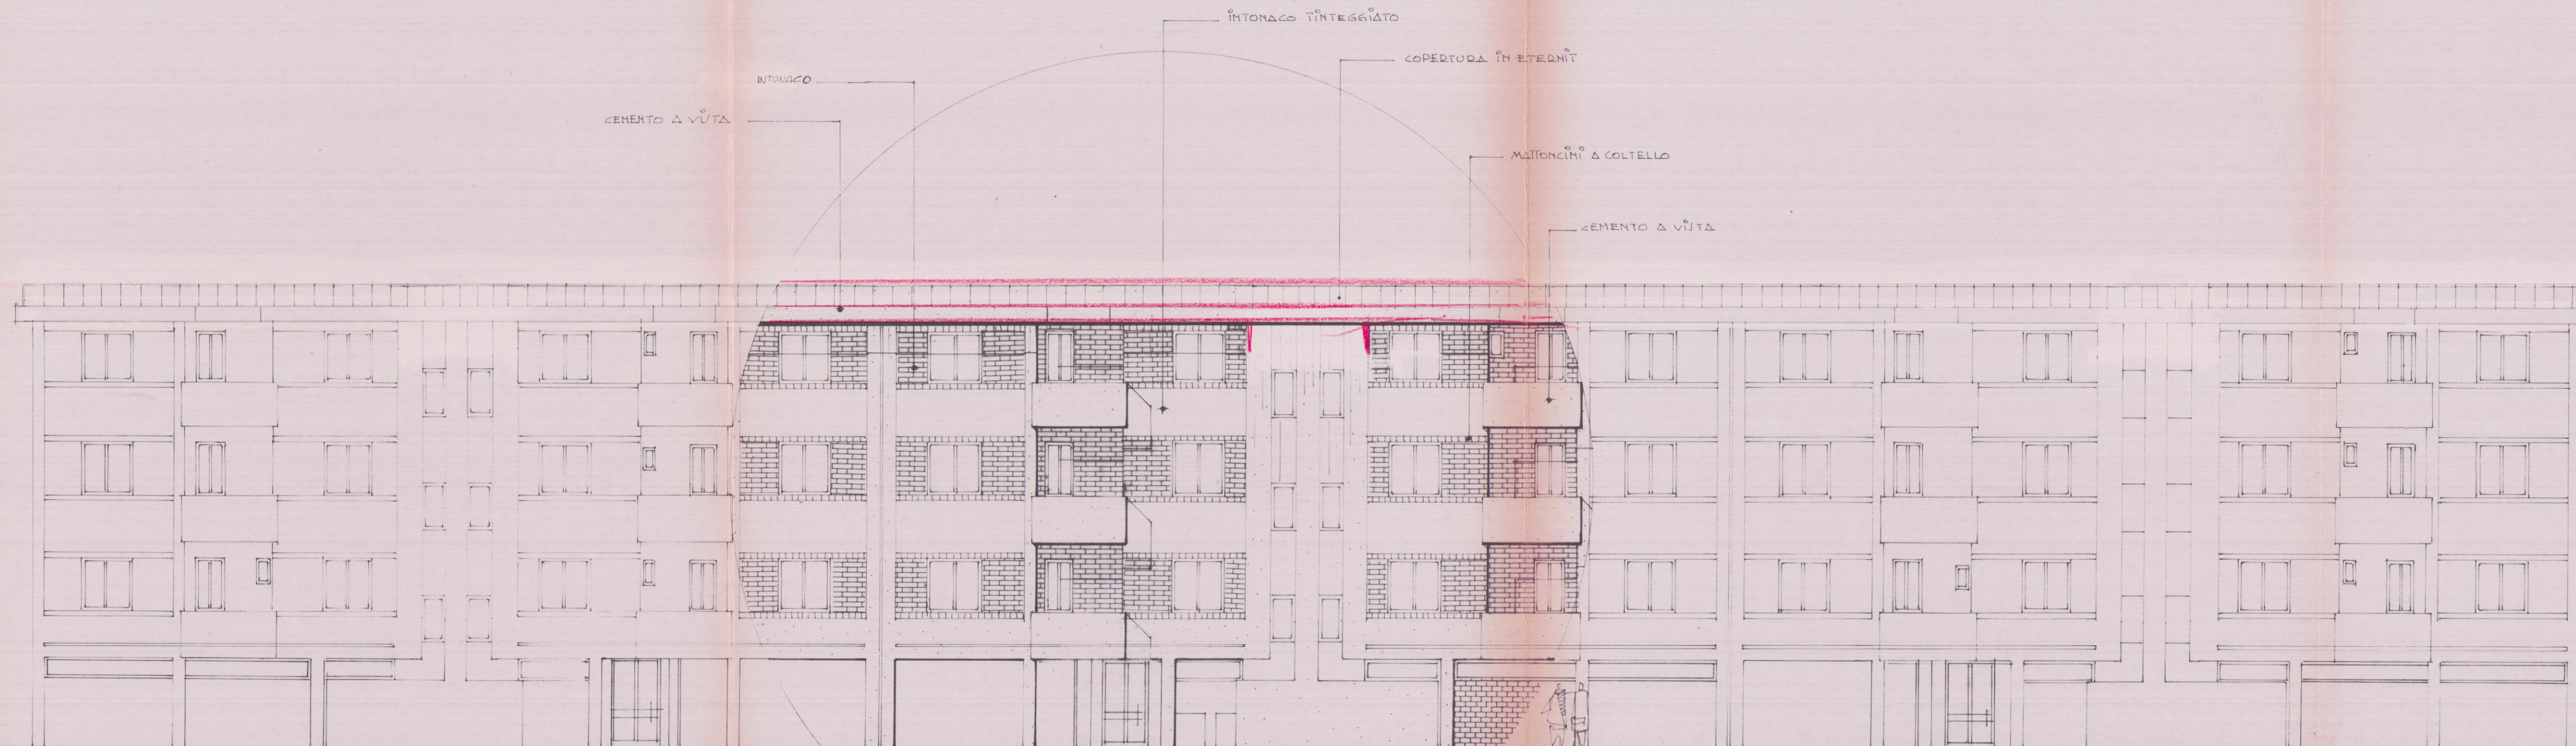

Prospetto A

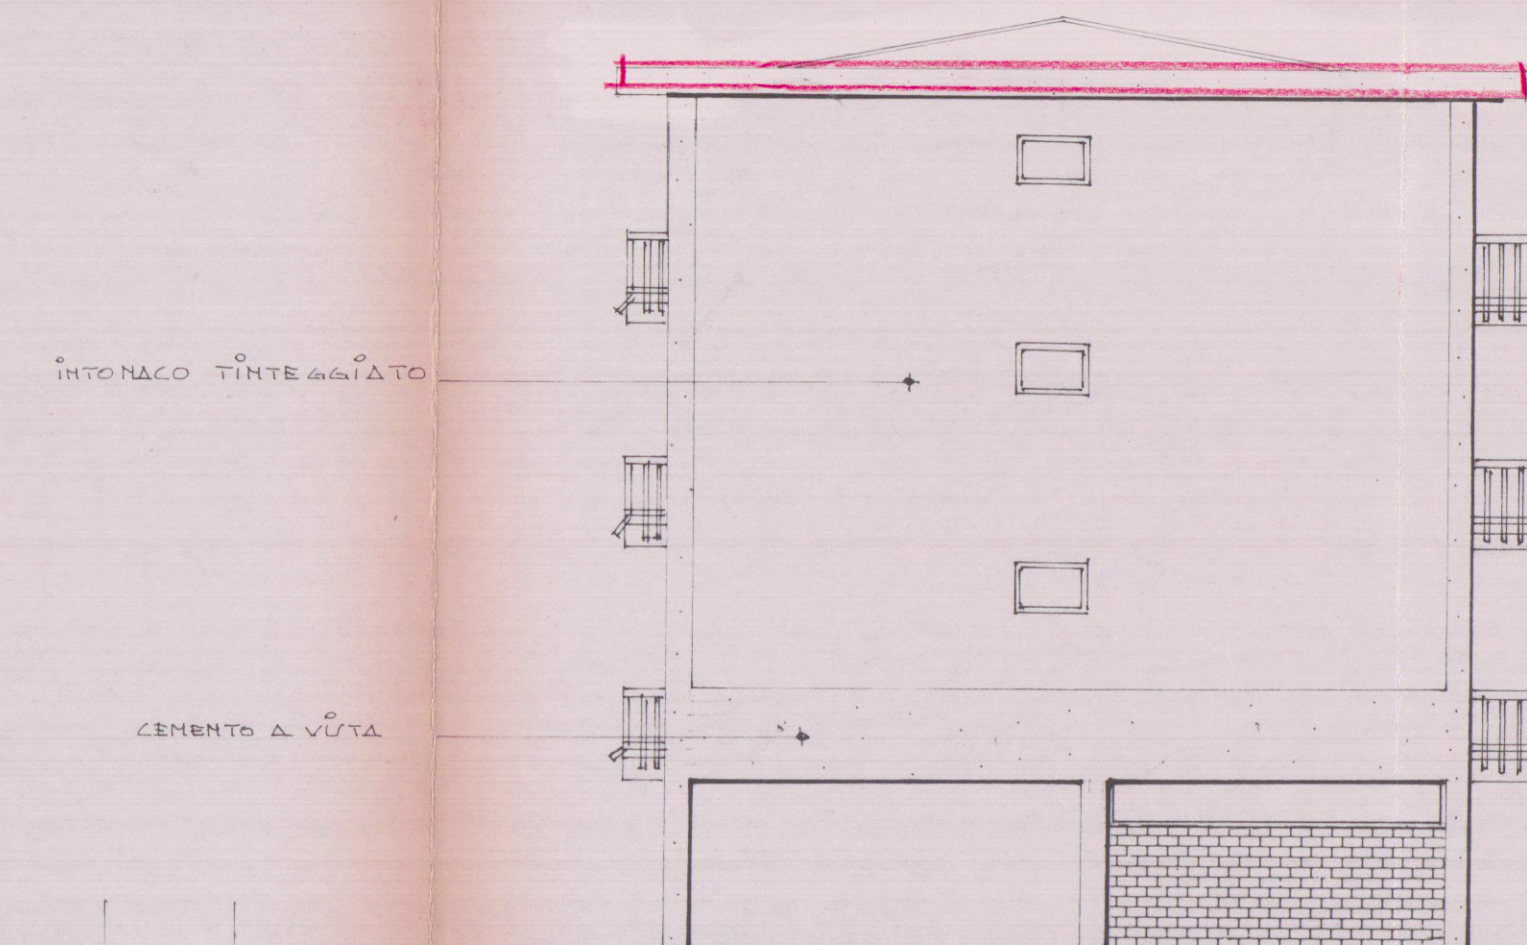

Prospetto B