


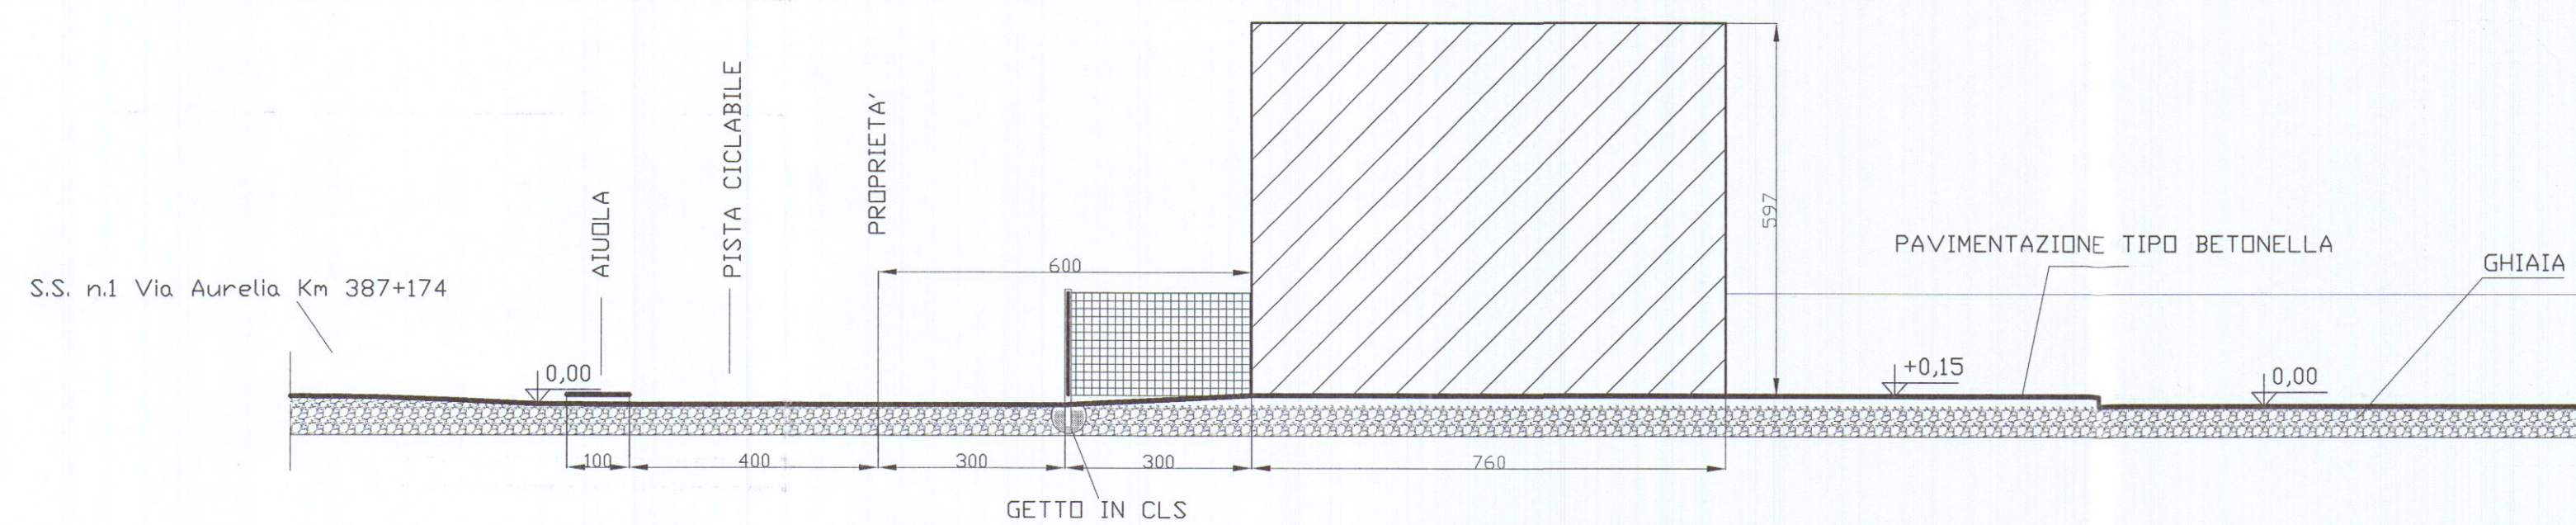
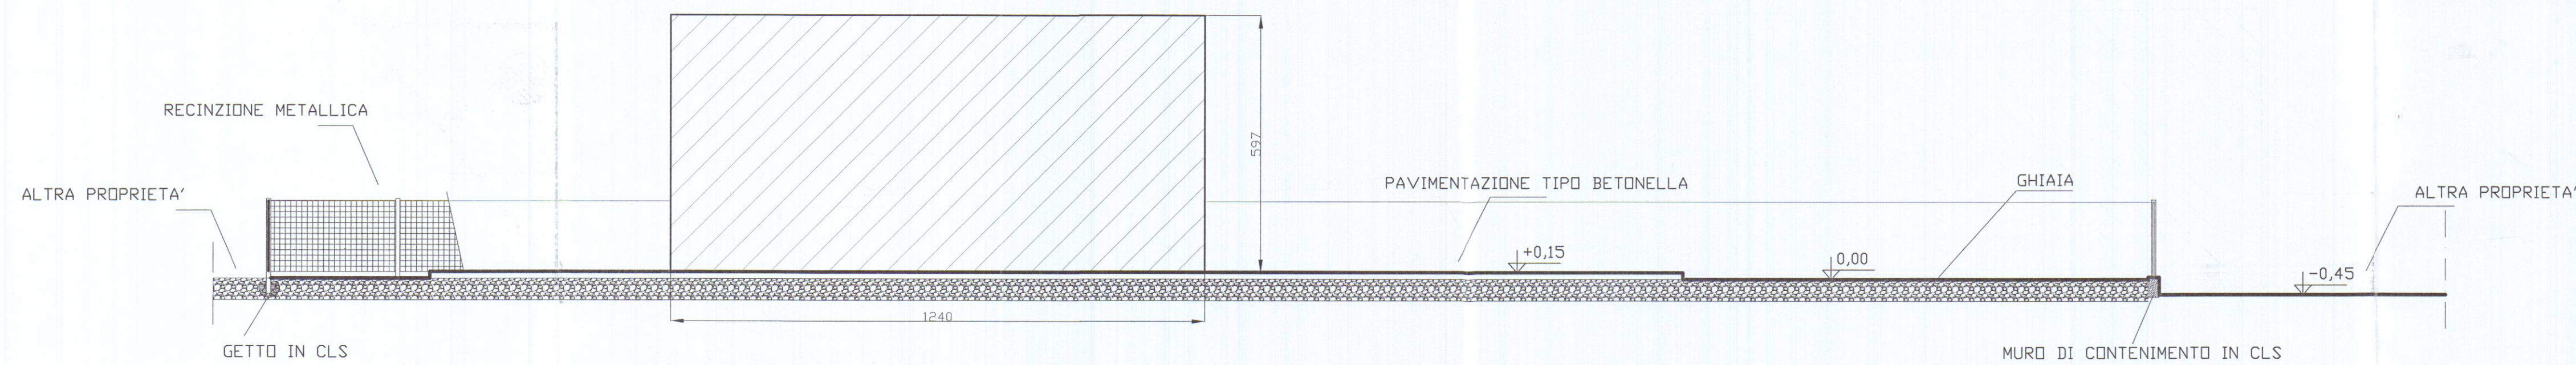


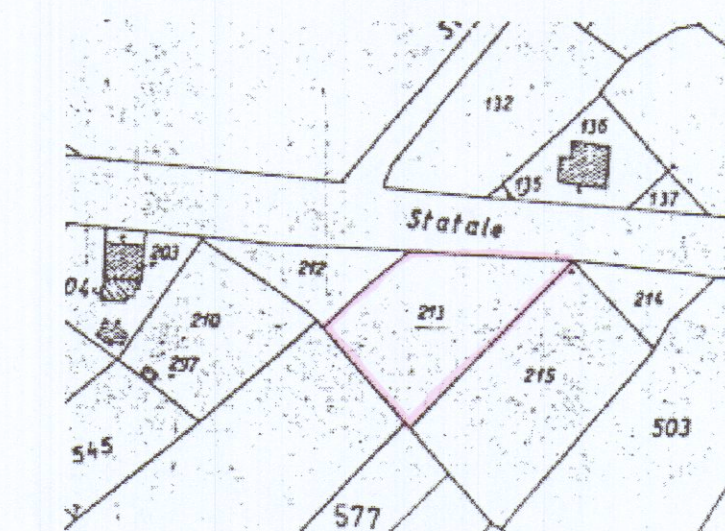

SEZIONE B B

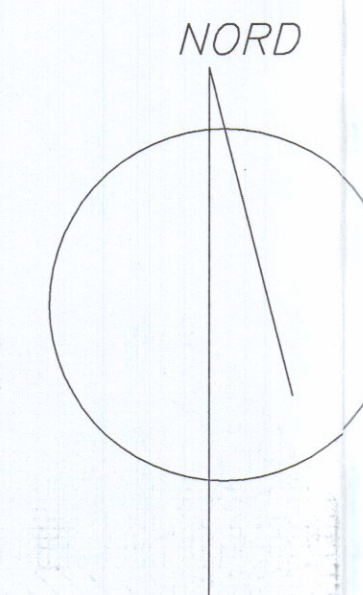

SEZIONE A A

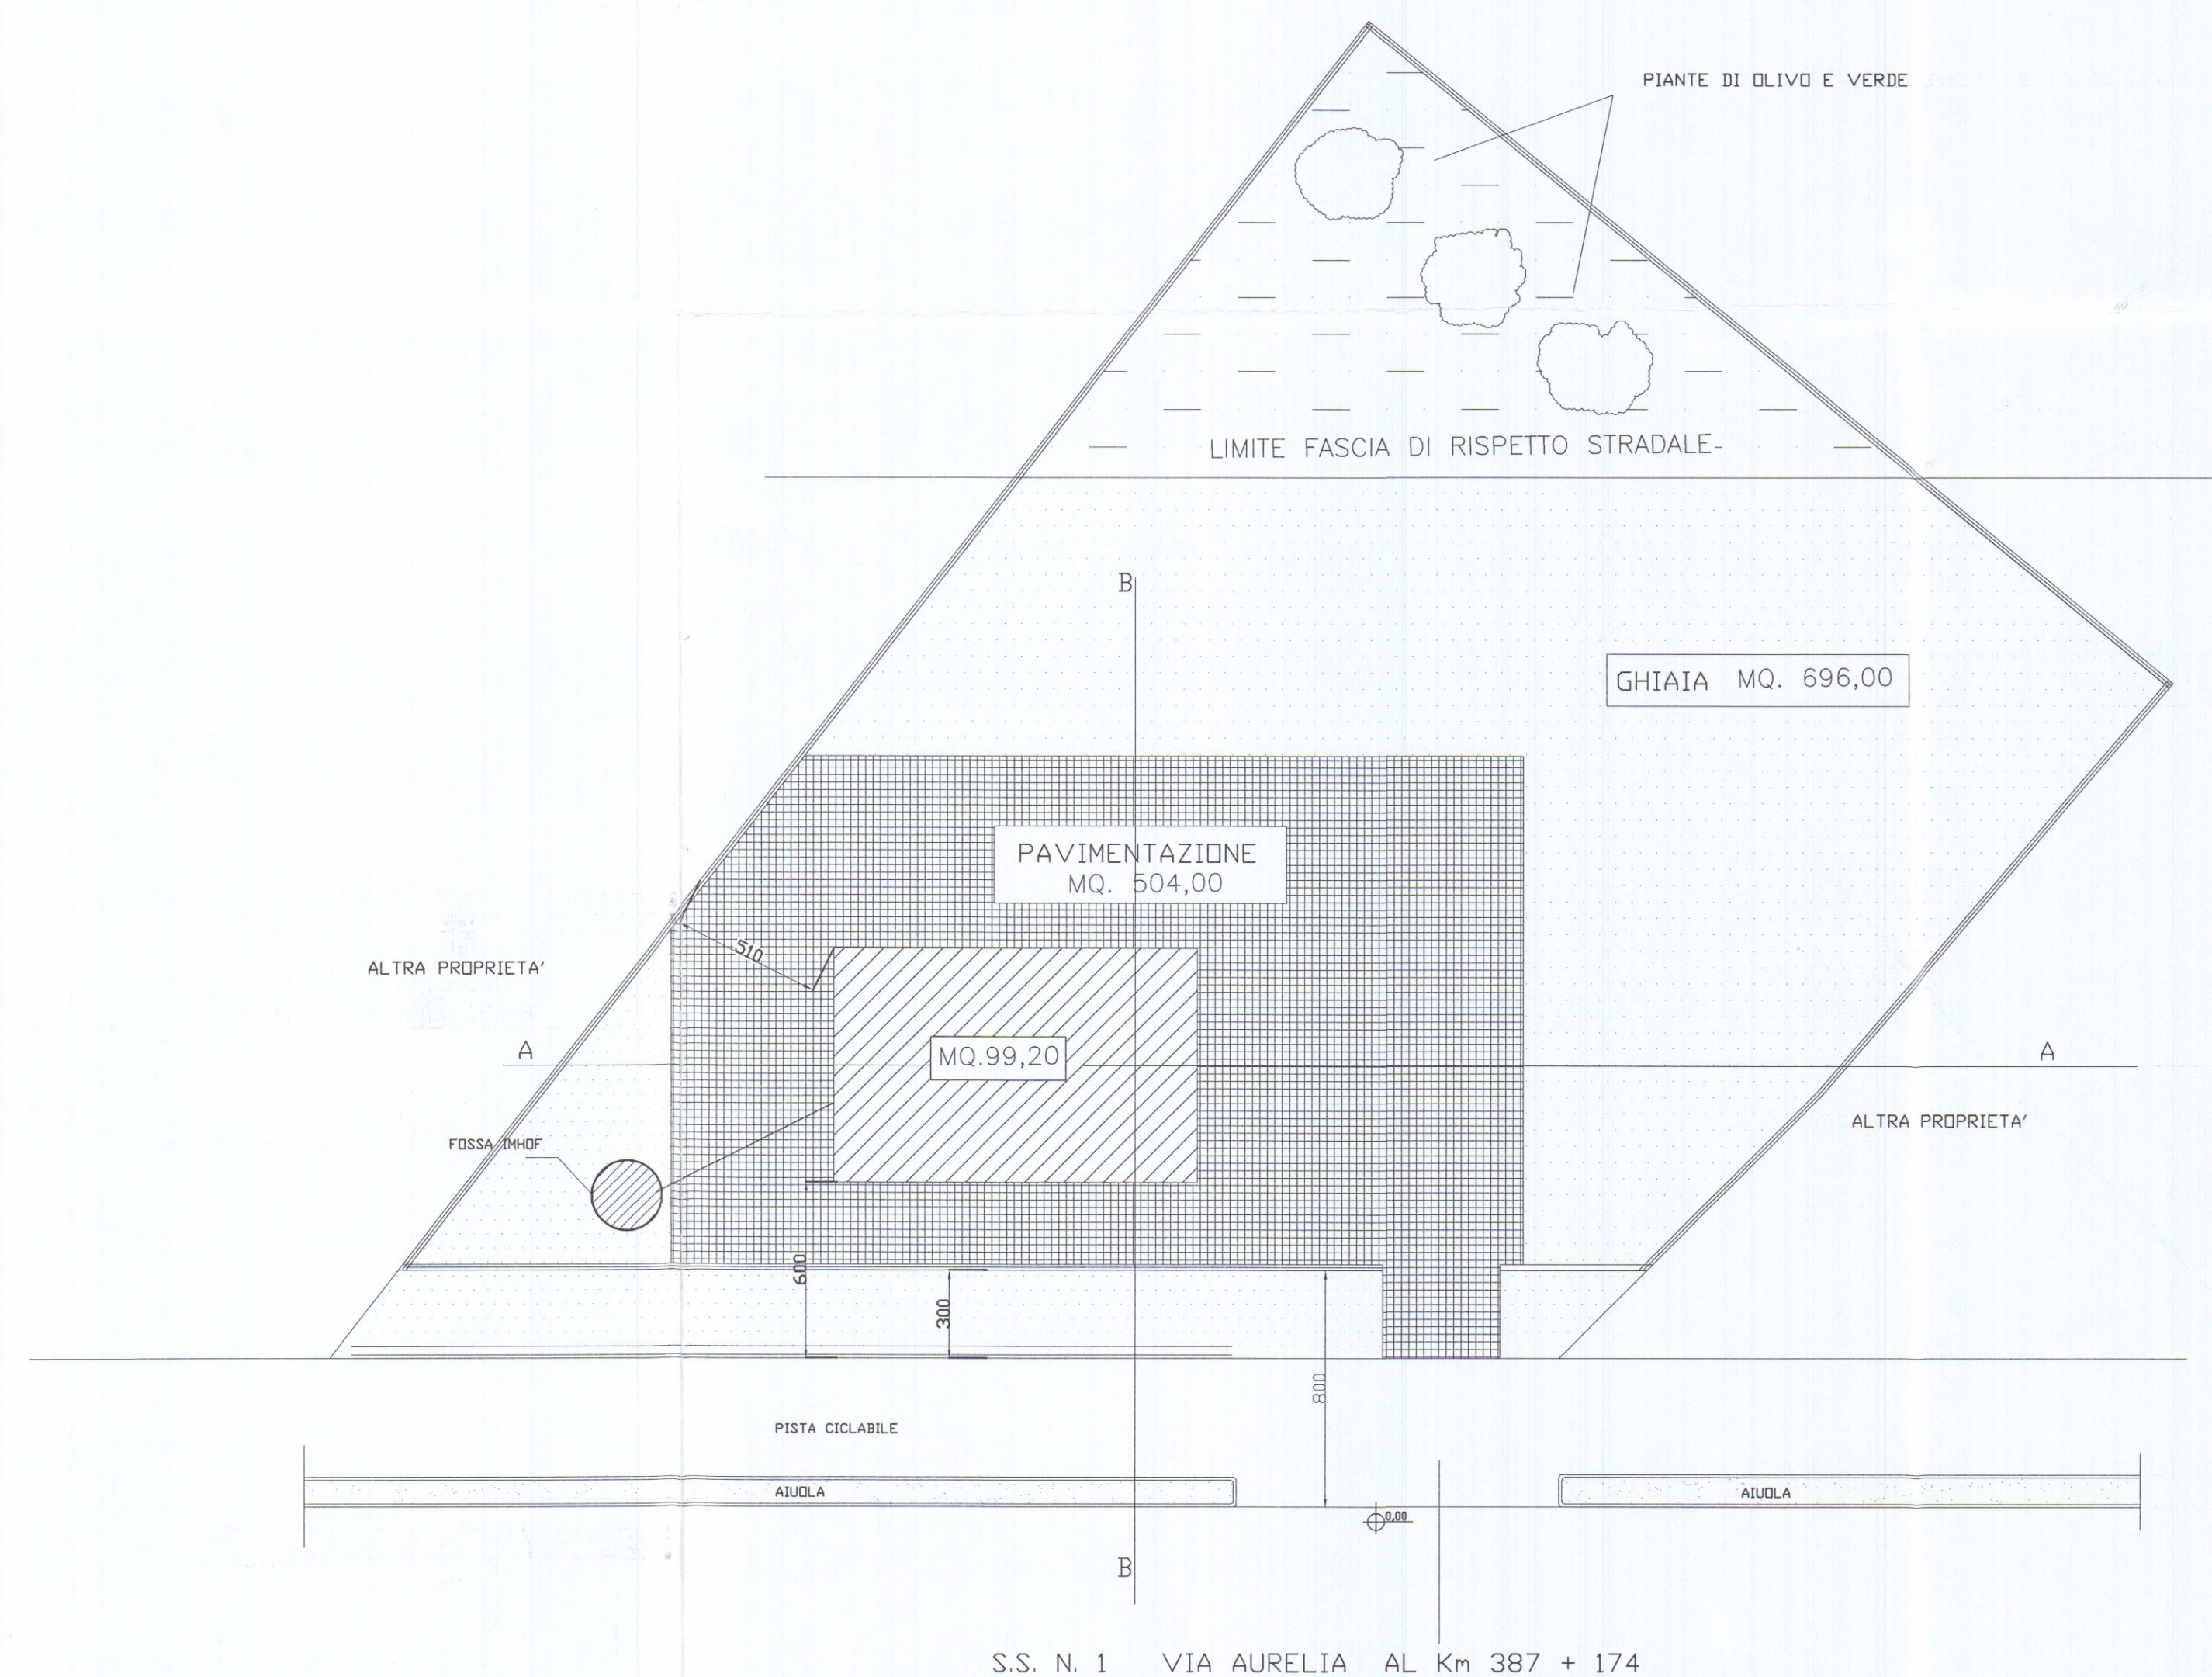

STRALCIO PLANIMETRICO 1:2000
FOG.70 MAPP.213

COMUNE DI CARRARA
14 FEB. 2004

12 FEB 2004
N. 907/94/5

OGGETTO: PROGETTO DI UN MANUFATTO PER ASSISTENZA MECCANICA			
TITOLO: STATO DI PROGETTO -planimetria generale -			
COMMITTENTE: Au.To Meccanica s.r.l. Via Aurelia, 1 Nazzano (MS)	TAVOLA: PLANIMETRIA SEZIONI	SCALA: 1:200 1:100	TAV. N° 2
UBICAZIONE: COMUNE DI CARRARA S.S. n.1 Via Aurelia Km 387+174	PROGETTISTA: GEOM. GIOVANNI RICCI Piazza Alberica 10/1 CARRARA	DATA:	