



CONSULENZA
IMMOBILIARE E
PROGETTAZIONE

STEP Srl
54033 CARRARA (MS)
TEL. 0585 70551
TELEFAX 0585 70536

TAV

5

SCALA 1:100

PROGETTISTA



COMMITTENTE

NUOVA MONTEVERDE s.r.l.
P.zza 2 Giugno, 2
54033 CARRARA (MS)
Tel. e Fax 0585/776250 - 73074

NOTE

VARIANTE
CONCESSIONE CENLUPA ORIGINALE
N° 163/93 del 26/05/92

DATA

BRIZZI RICCARDO Geometra

Progetto per la realizzazione di fabbricato bifamiliare ad uso
civile abitazione sito in via Monteverde CARRARA di proprietà
della NUOVA MONTEVERDE s.r.l.


B2

COMMITTENTE


NUOVA MONTEVERDE s.r.l.

OGGETTO

PROSPETTI

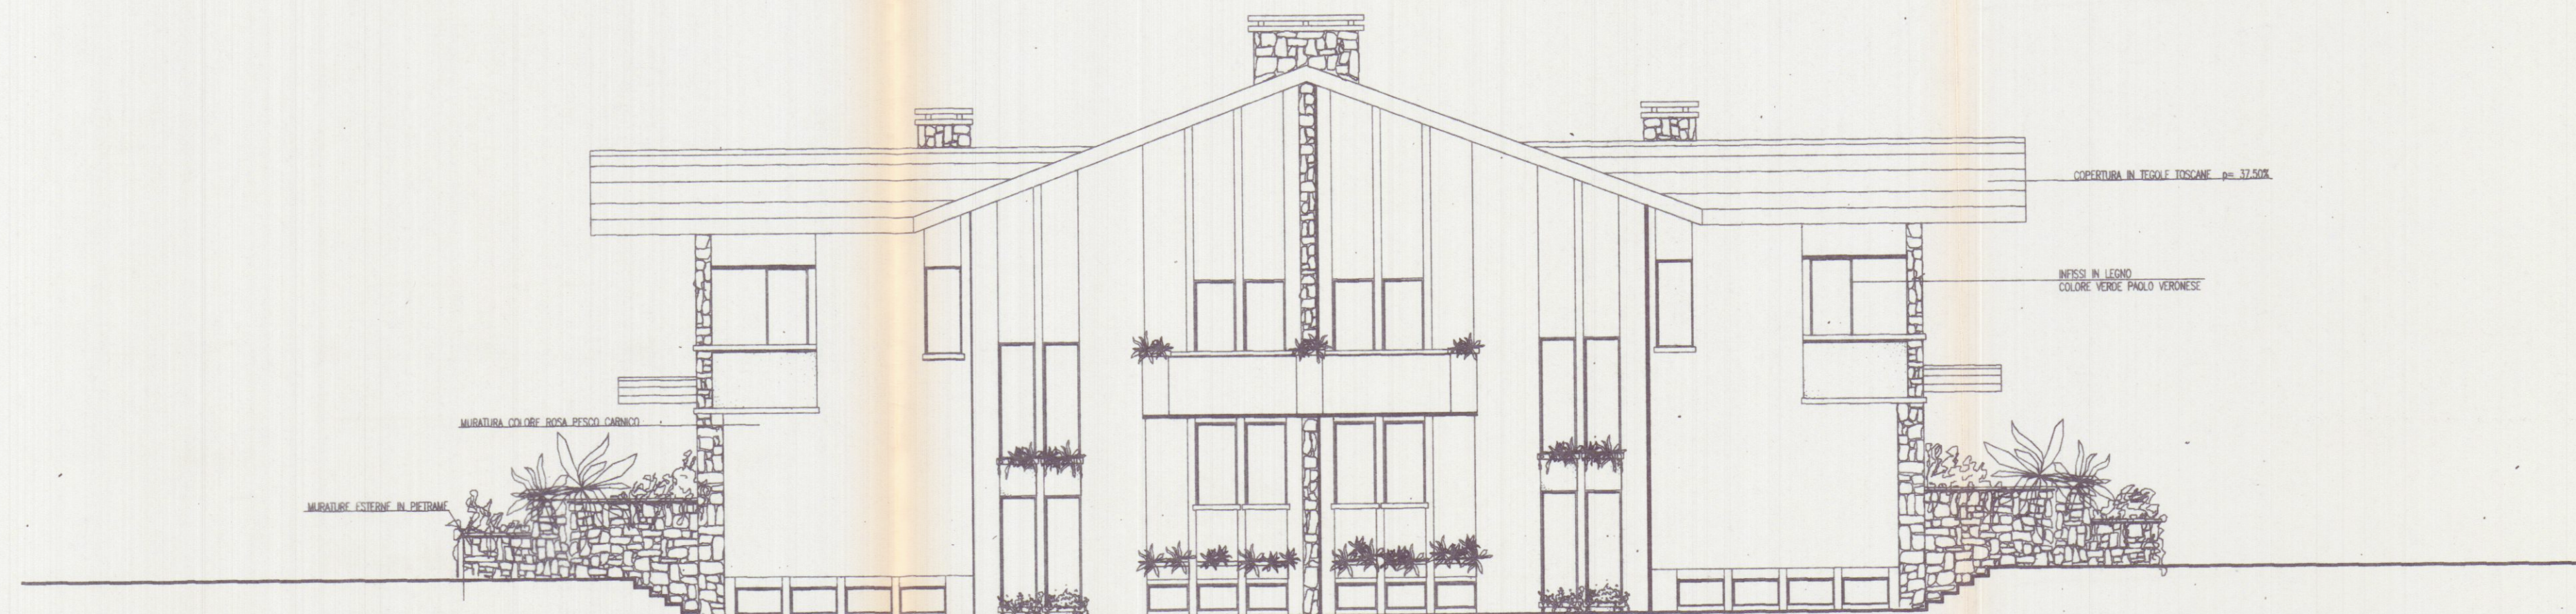

PROSPETTO NORD

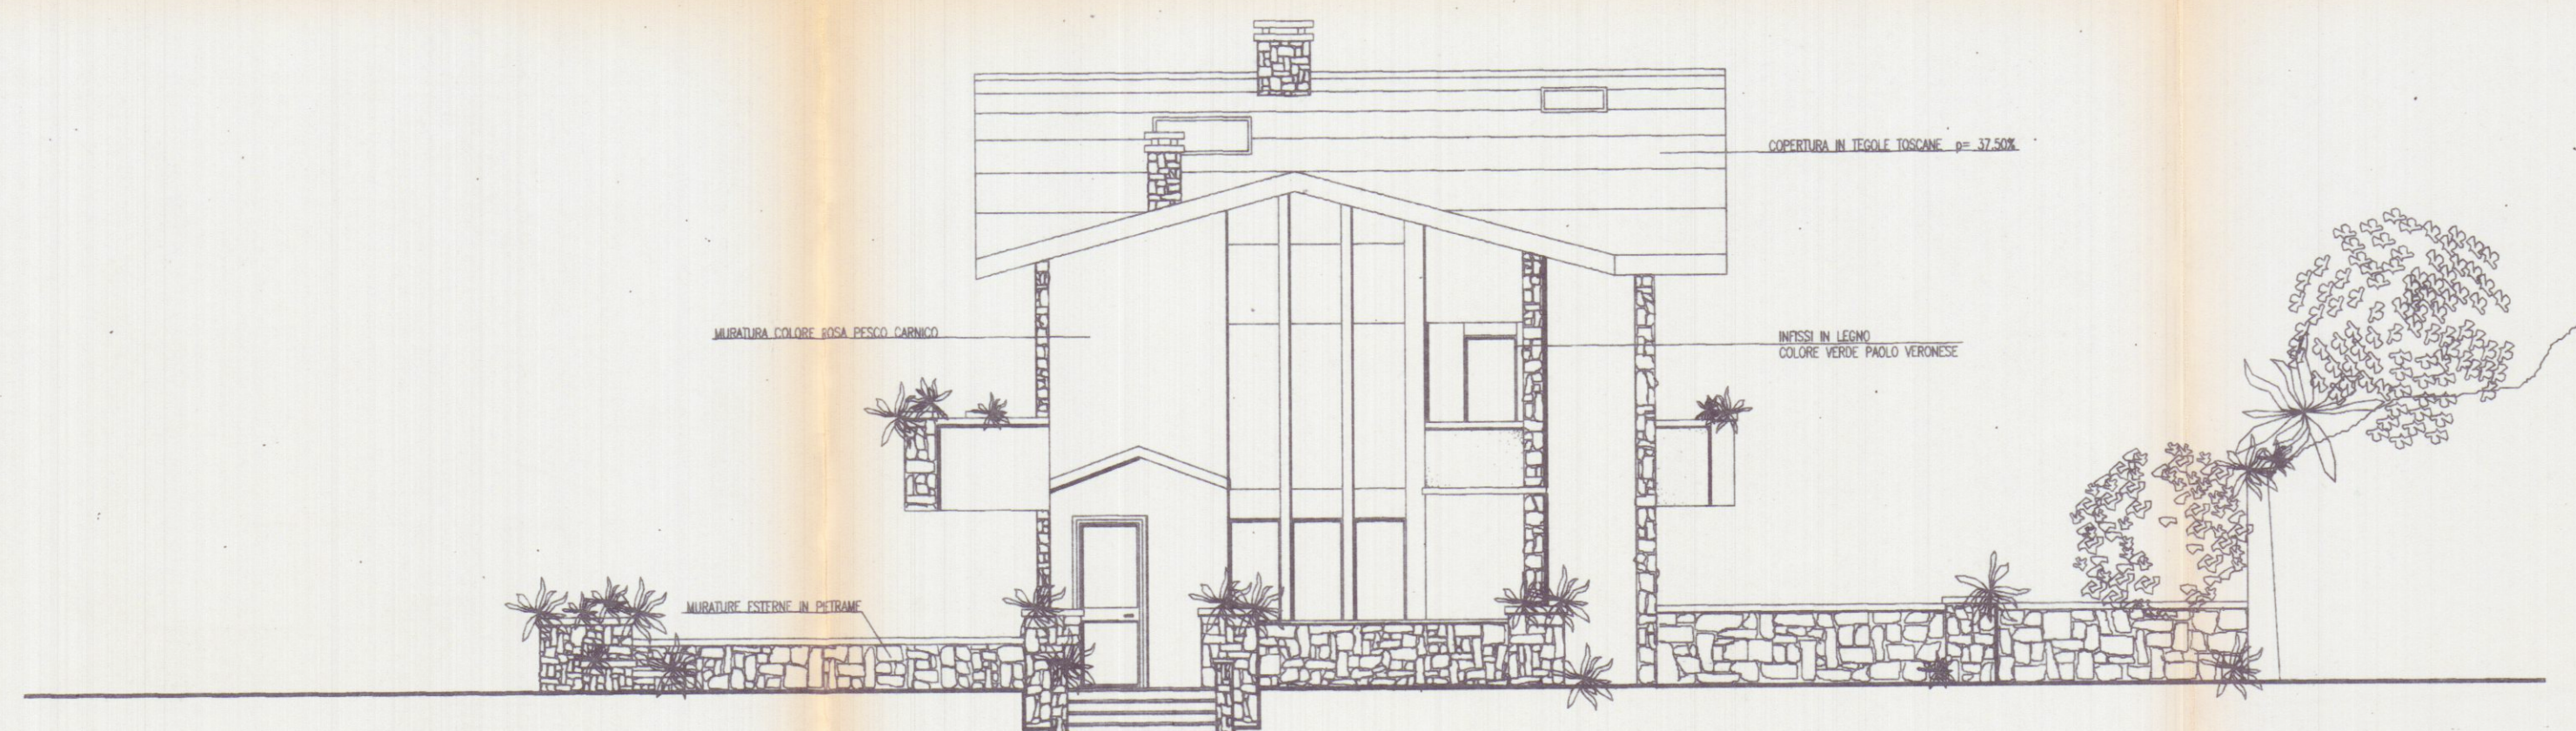

PROSPETTO EST