

ORDINE DEGLI ARCHITETTI DI MASSA-CARRARA
 dott. arch. MENCIONI FRANCO
 Cod. Fisc. 01400000000

2 VARIANTE
APPROVATO

CONTROLLATO
 IL 19 OTT. 1981


12 SET. 1981

DOTT. FRANCO MENCIONI - ARCHITETTO
 VIA S. PIETRO 10 - 57021 MASSA MARITTIMA (PT) - TEL. 0585/211111

PIANTA PIANO QUINTO

1/100

Approvato dal Sindaco alle condizioni
 indicate nella Concessione Edilizia
 N. 99 del 17 LUG. 1978
 L'ING. CAPO

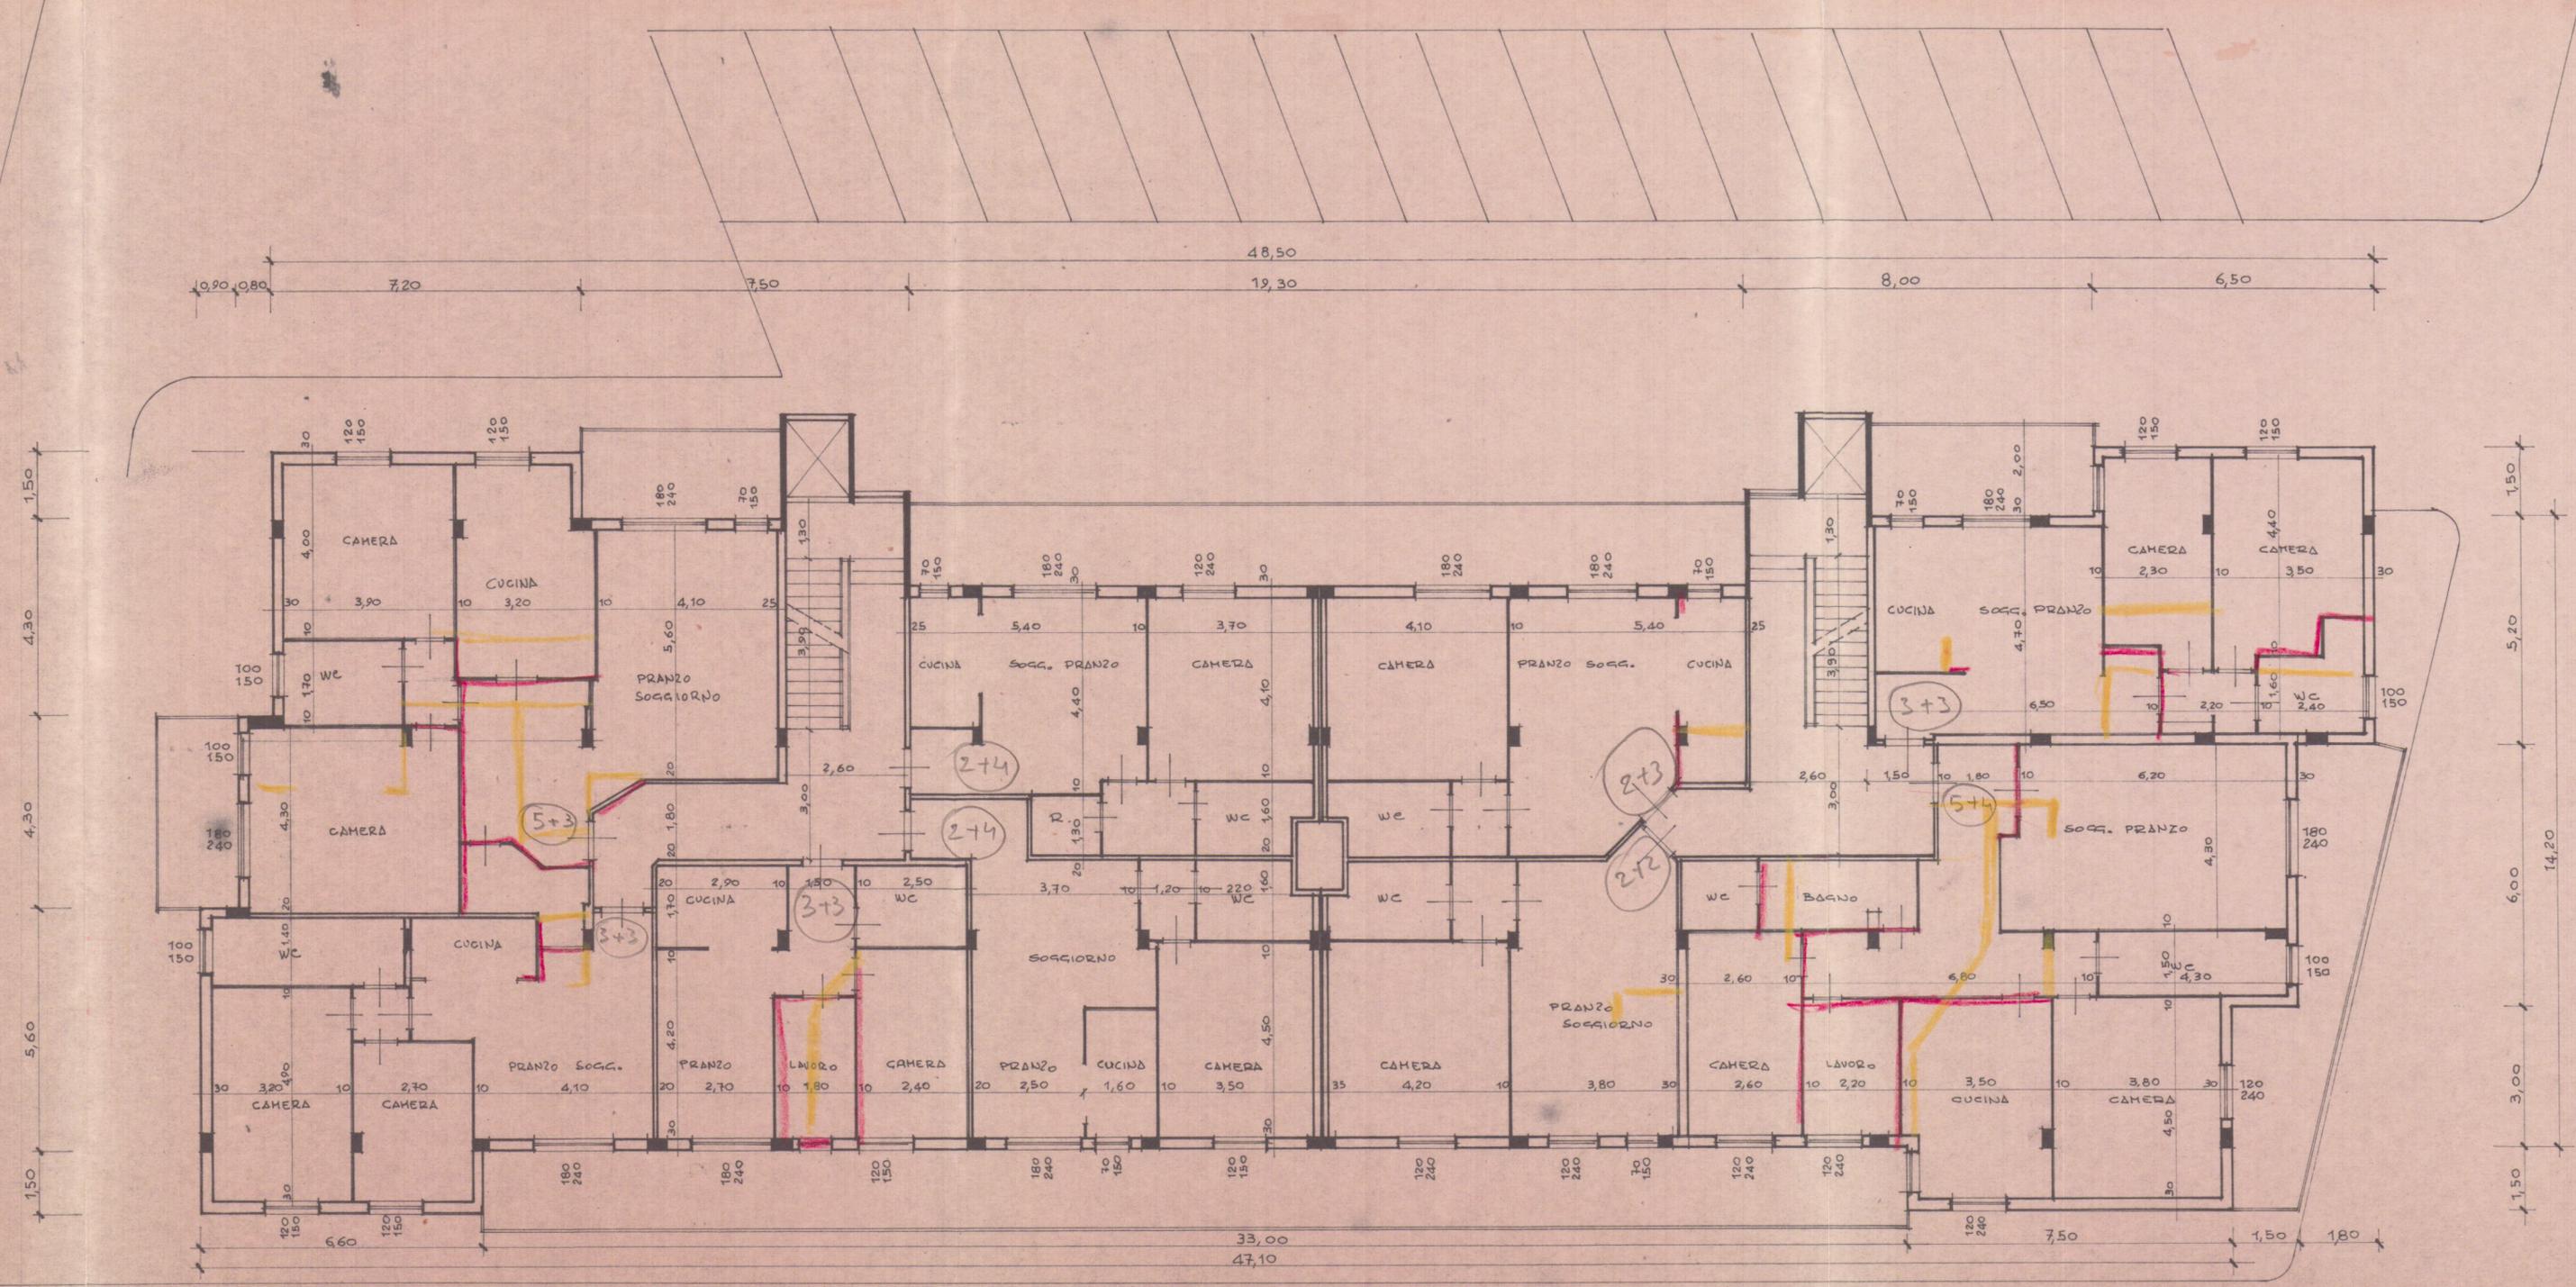

1,50
 3,00
 6,00
 14,20
 5,20
 1,50