

15 GEN. 1981

5

5 SOLUZIONE

PROGETTO DI SORAELEVAZIONE

VIA TONIOLO - AVENZA

PROPRIETÀ: Sagg KENCO s:
D'ADOLITO PASQUALE

ORDINE DEGLI ARCHITETTI DI MASSA-CARRARA
dott. arch. GRANAI LUCIO
Cod. Fisc. GRN LOM 24H04 B832V




APPROVATO

Approvato dal Sindaco alle condizioni
indicate per
del 8 APR. 1981
L'ING. CAPO



CEMENTO A VISTA
CON IMPRONTA DI TAVOLE


VEDUTA

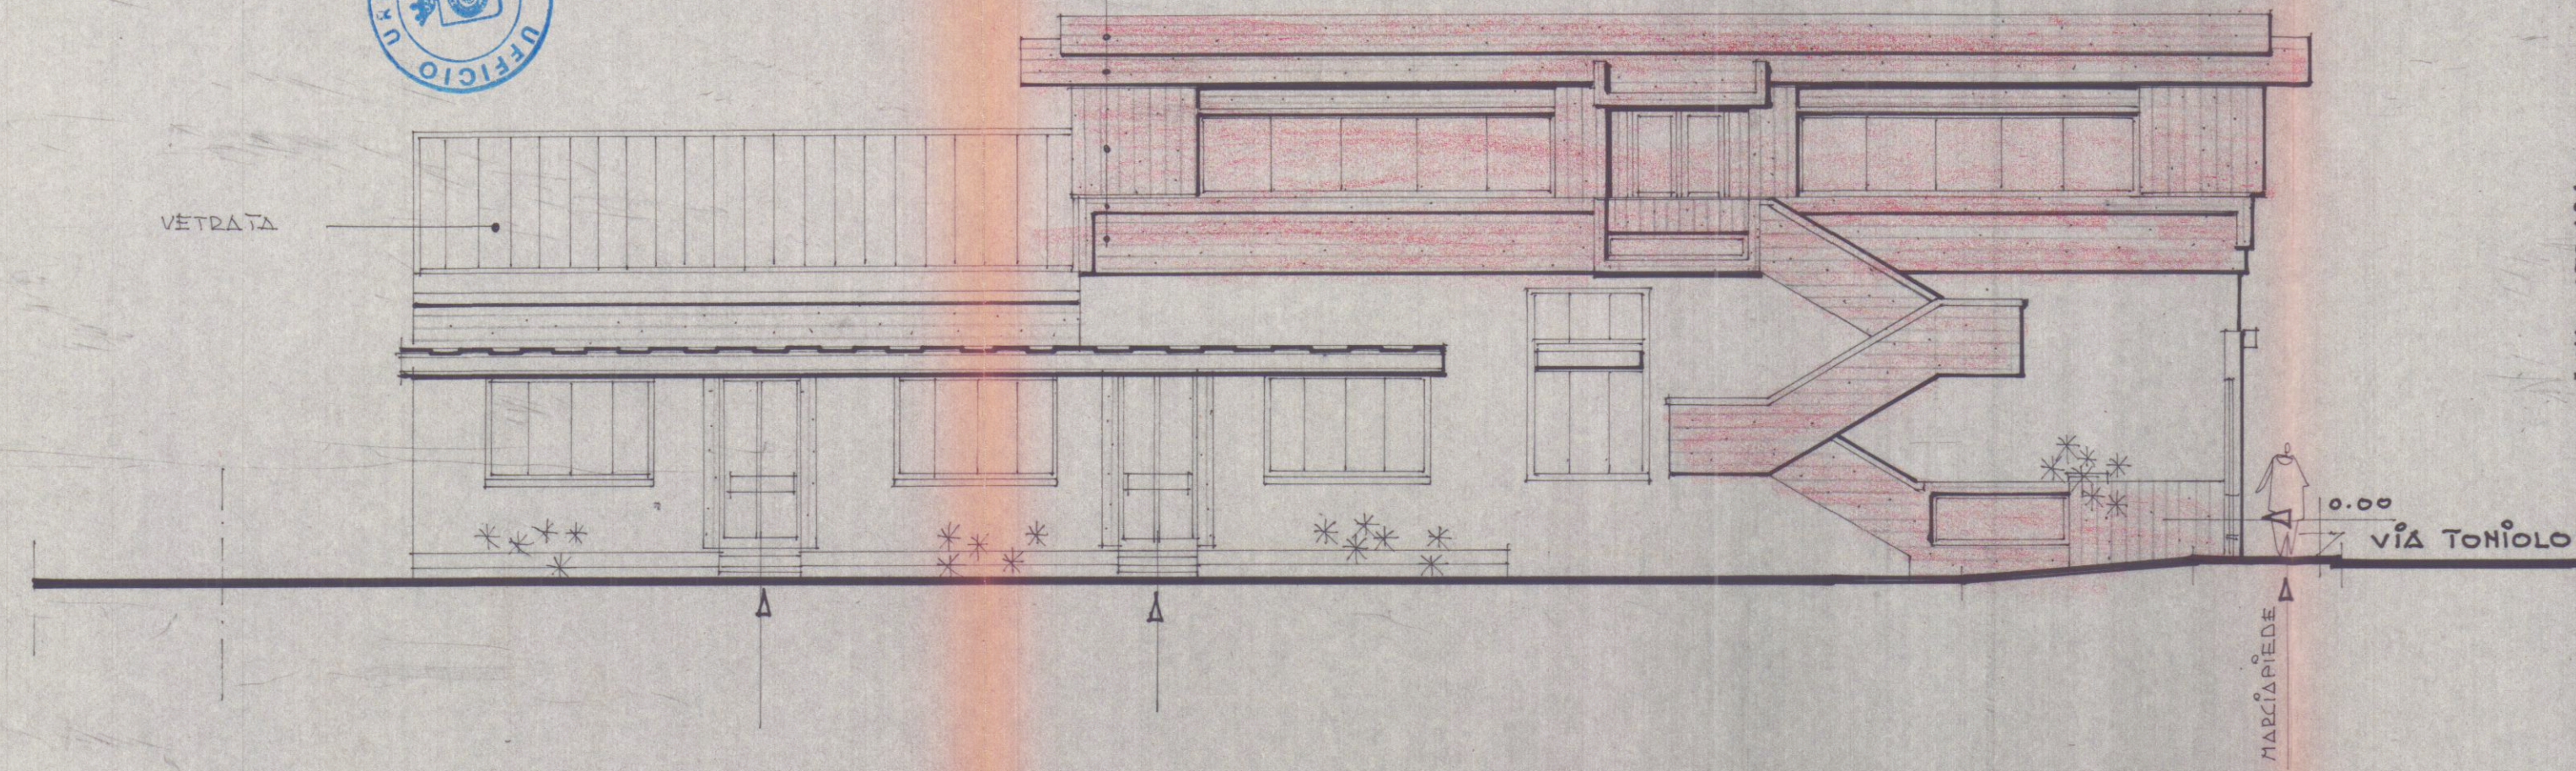

PROGETTO SUD

SCALA 1:100

VIA TONIOLO

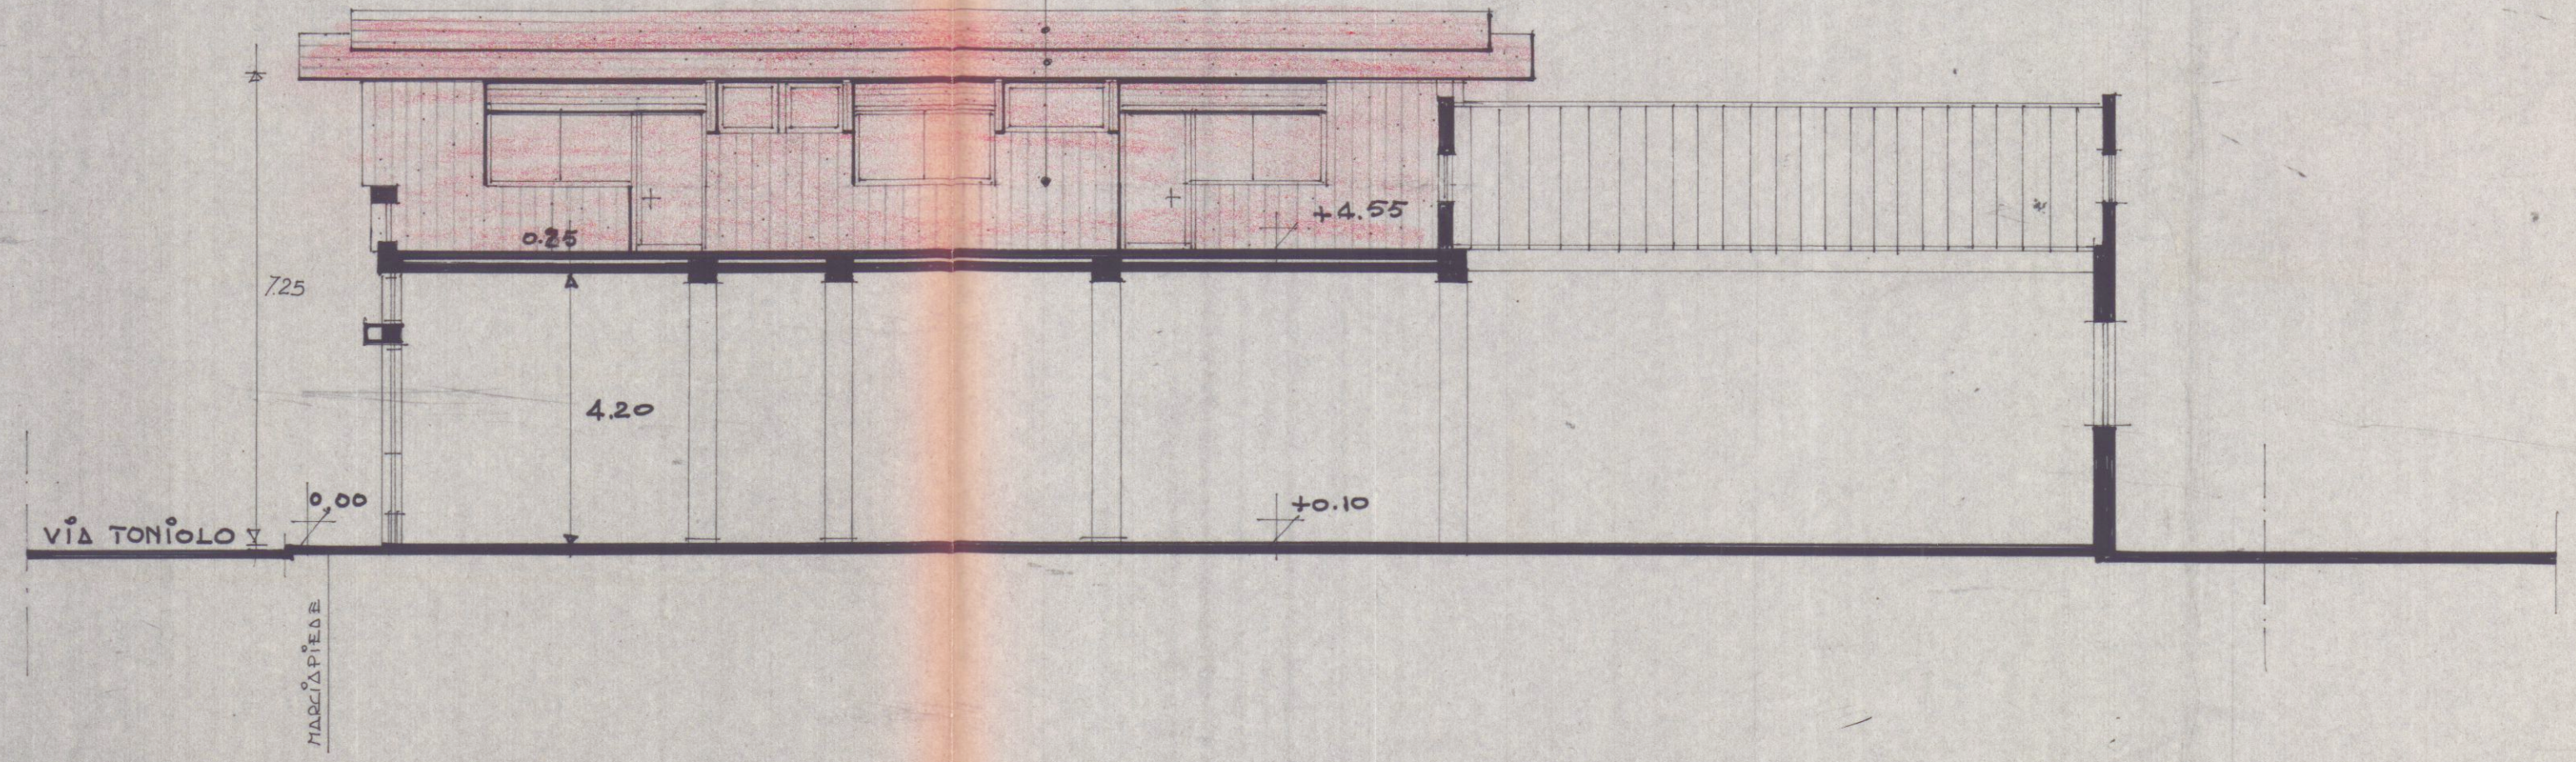

PROGETTO NORD