

CONTI CORRENTI POSTALI
ATTESTAZIONE
di accreditamento di L. 1443.619
Liro 12111,000 cento quarante e 2
eseguito da COOPER - CARRARA
sul C/C N. 153007
via VIA BREVARA 11-3
CAP 54033 Carrara
Bollo a data 388
Bollo a data 388
data progress

PROGETTO:
PER LA COSTRUZIONE DI 18 ALLOGGI
DI CIVILE ABITAZIONE


ORD - PROSPETTO OVEST

UFFICIO TECNICO DELLE COOPERATIVE
CORSO C. ROSSELLI 17 - CARRARA - TEL. 74504


ATTISTI: Dott. Arch. BONALDI RENATO

10 AGO. 1978
"COOPER CARRARA"
L. ESISTENTE
Renato Bonaldi

APPROVATO
CONTROLLATO IL TECNICO 22 GIU. 1979
Approvato dal Sindaco alla condanna
indultando permesso di costruzione
N. 165 del 22 GIU. 1979
L. V. CAPO

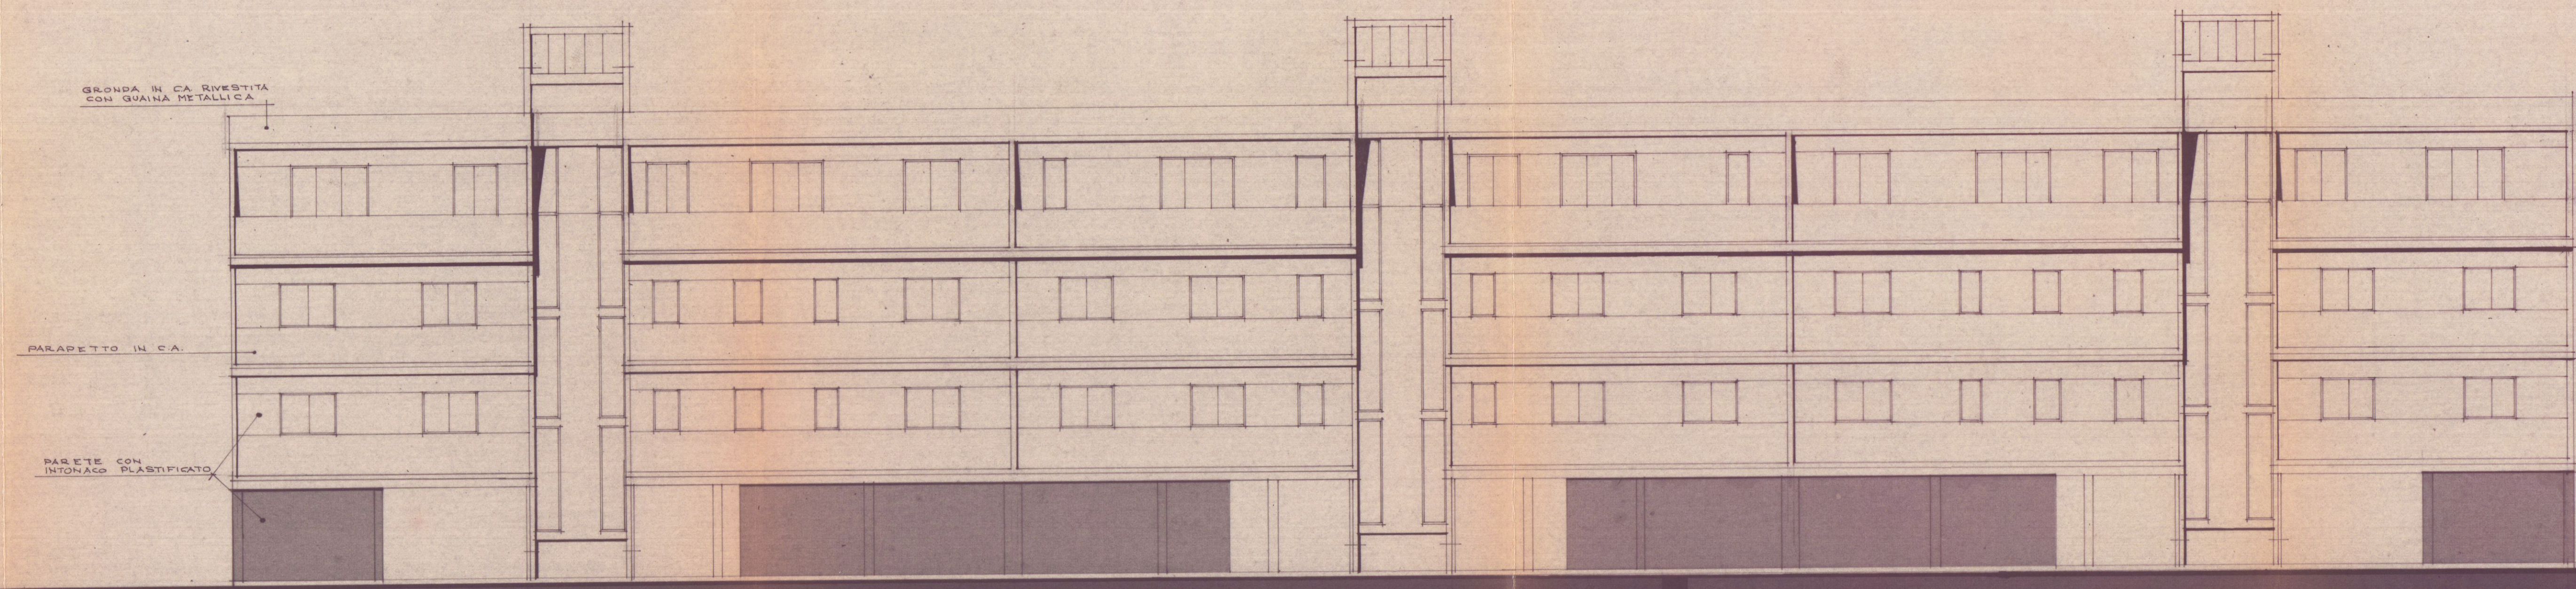

PROSPETTO NORD

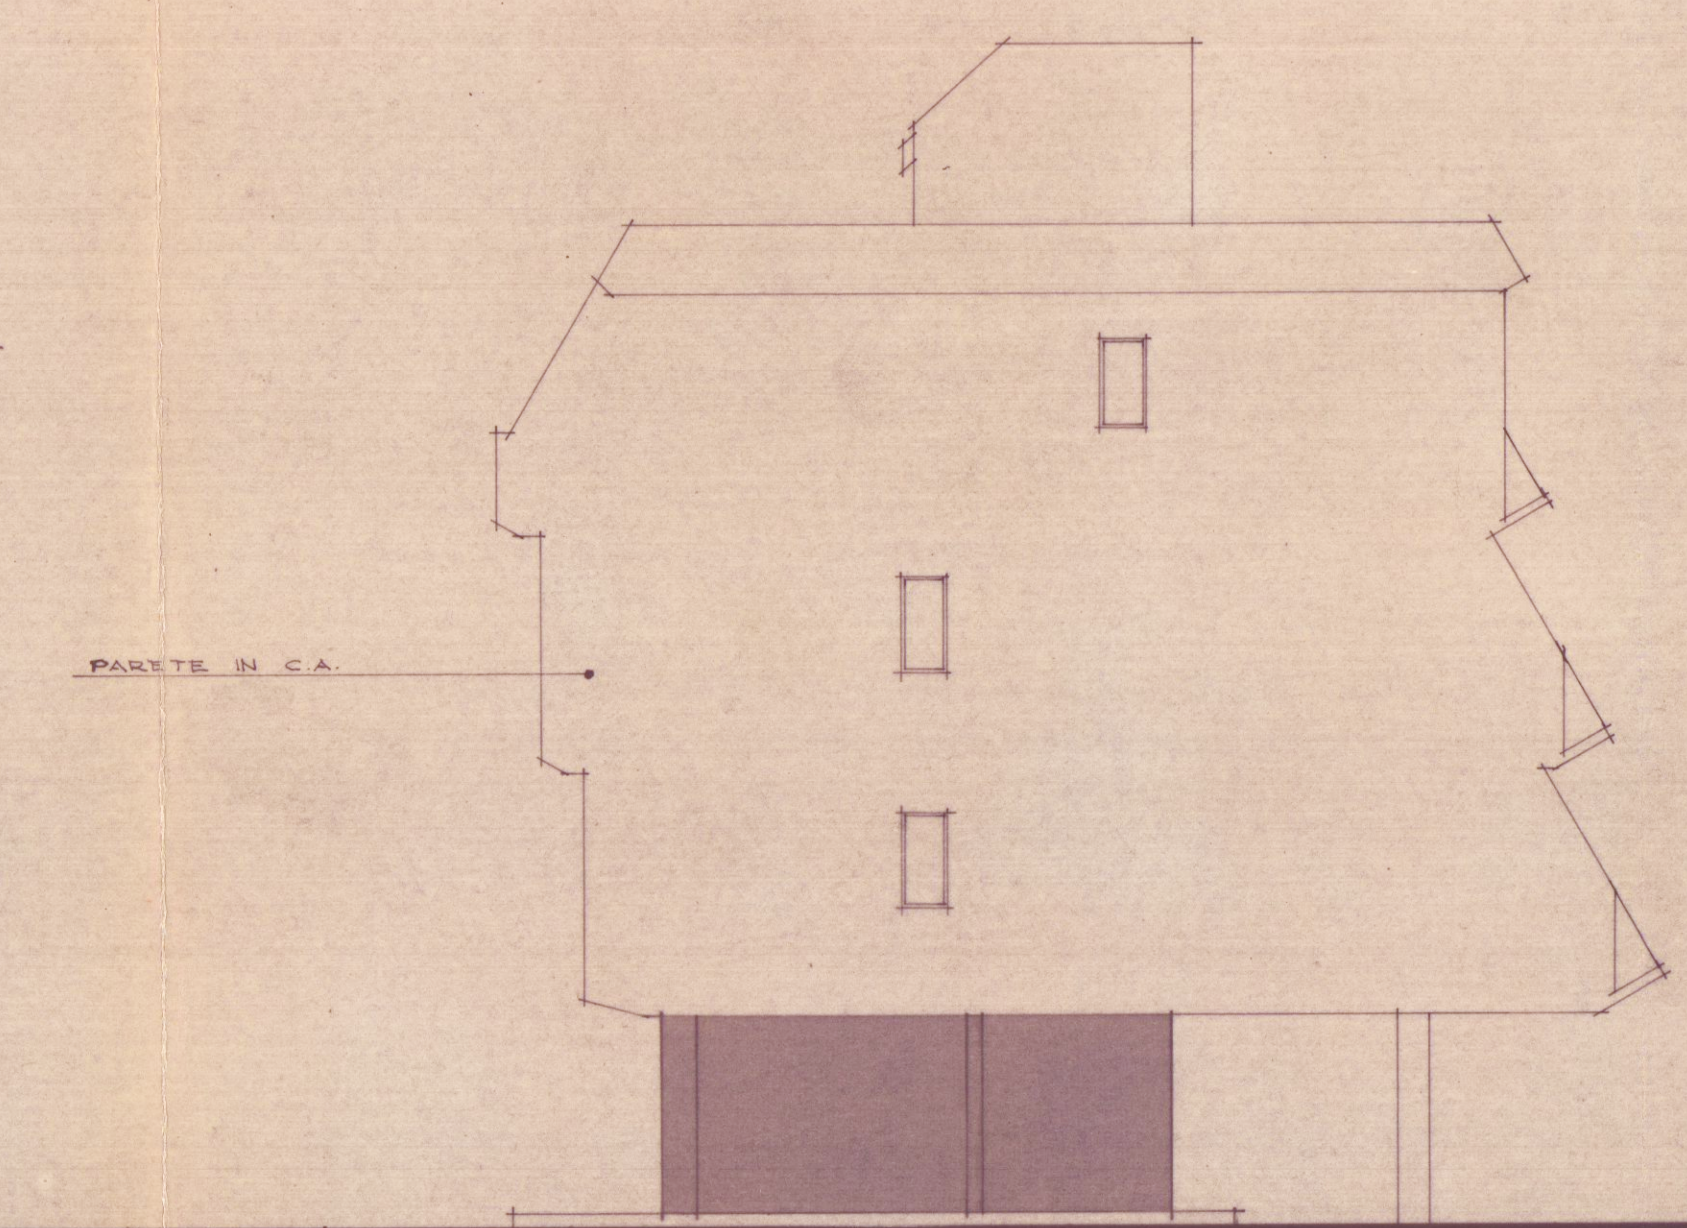

PROSPETTO OVEST