
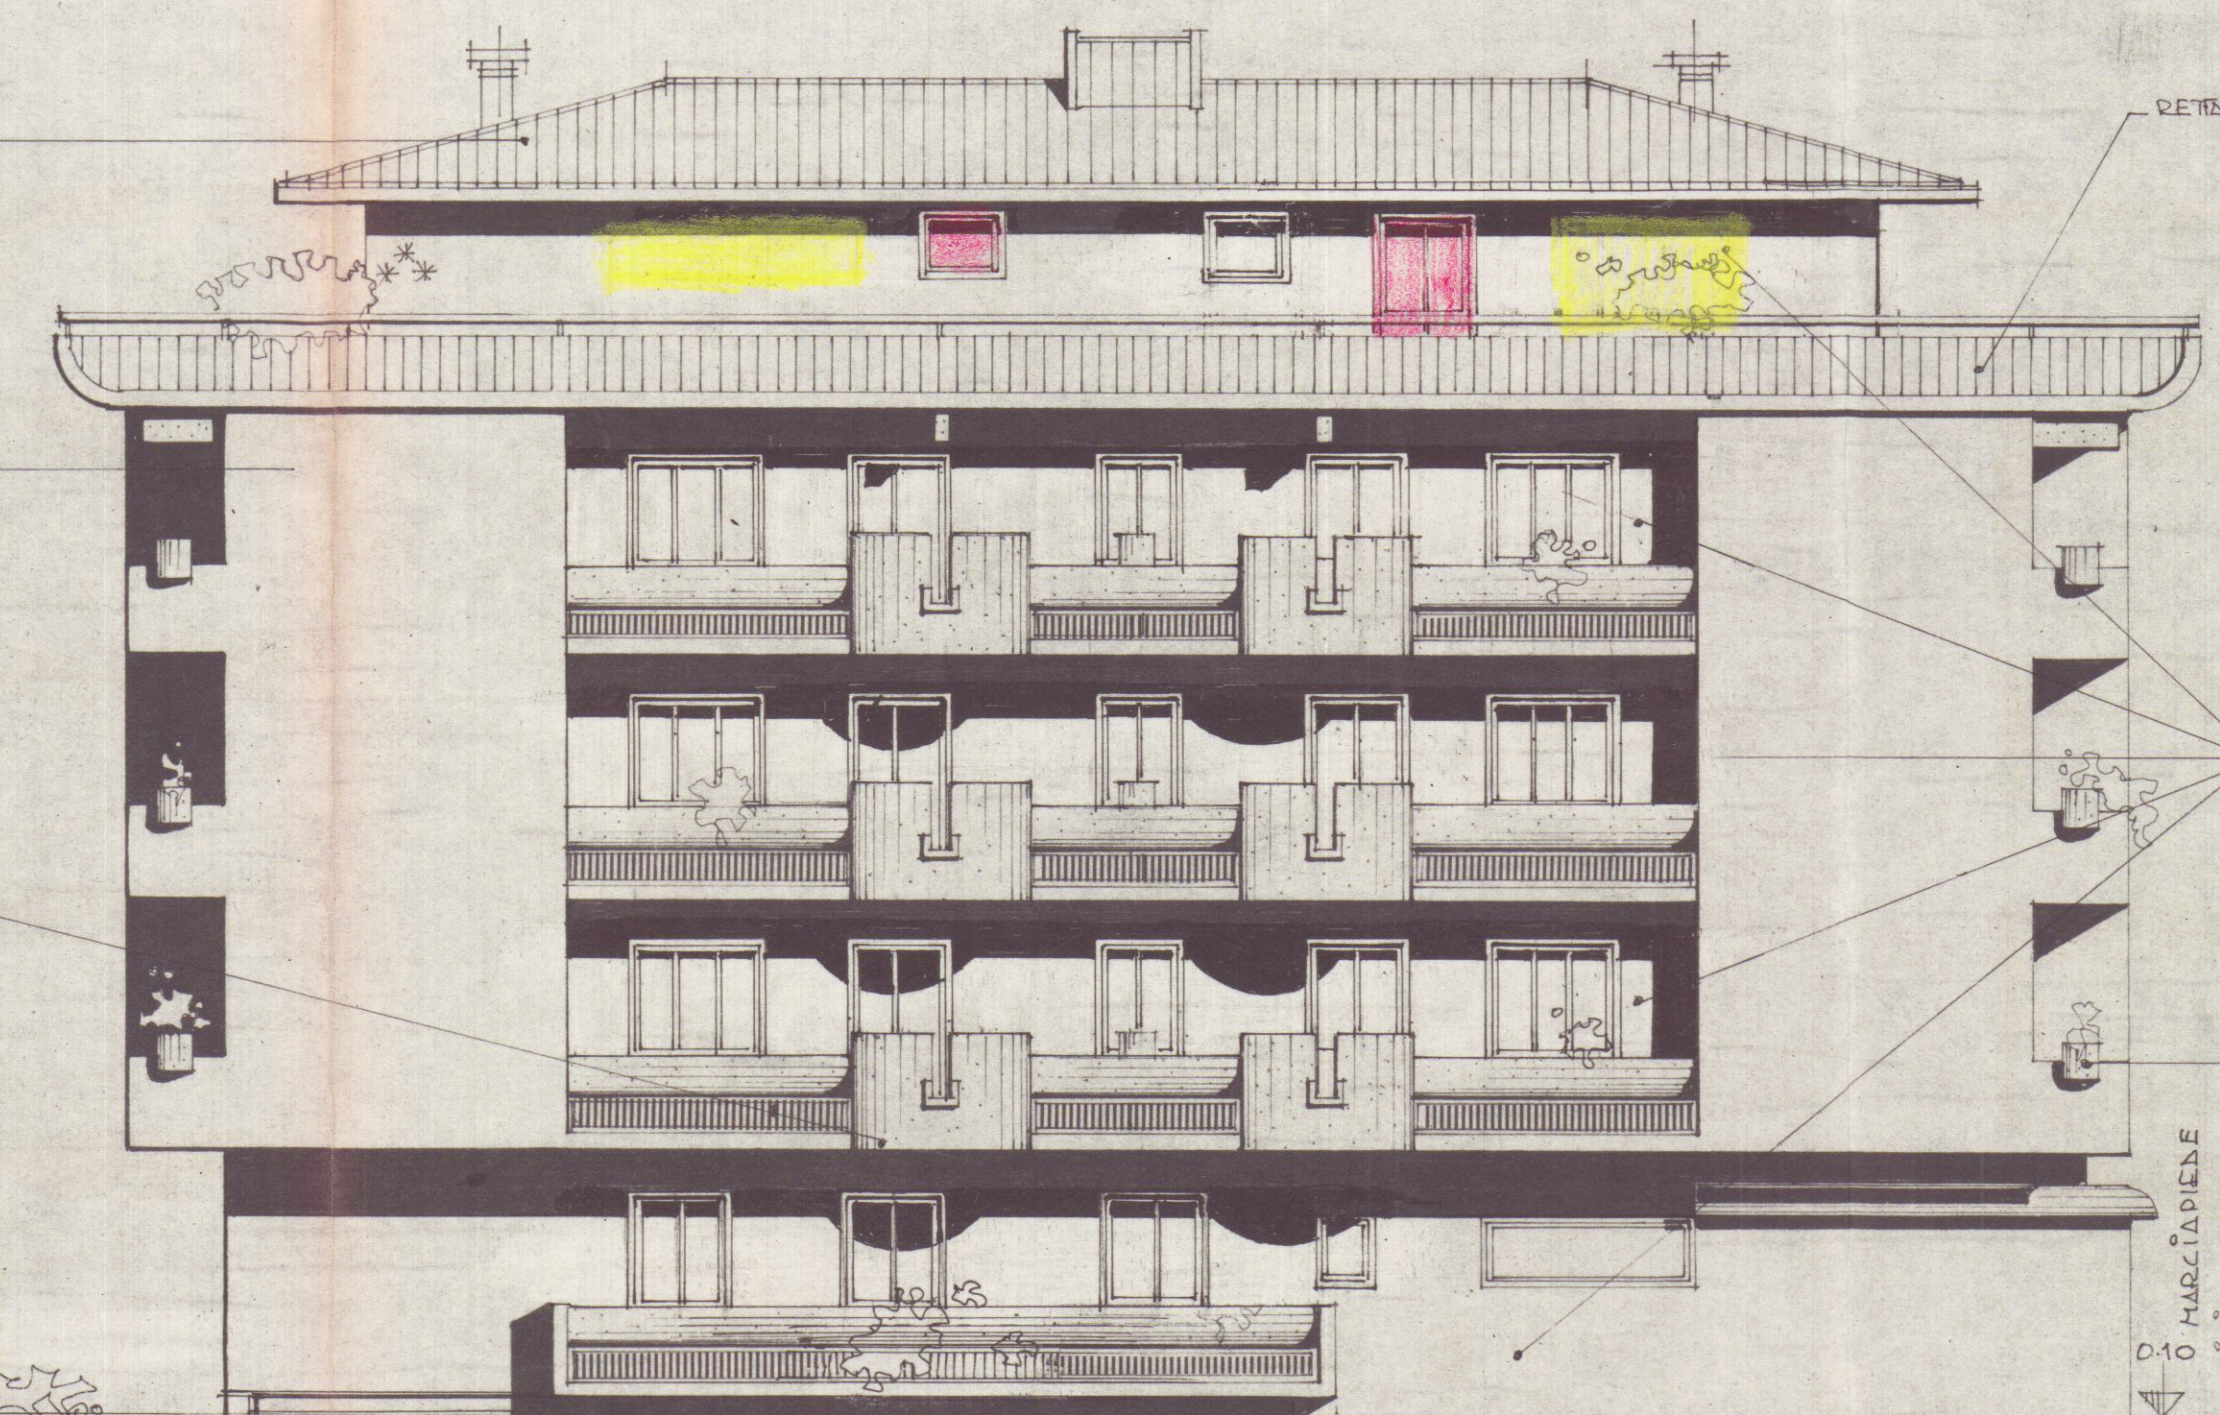


L. 4 AGO. 1976
4
VARIANTE APPROVATO
29 OTT. 1976 CONTROLLATO
AL TRIBUNALE

CA' TELLITI / ERGIO e CLAUDIO
VIA MONZONI - ALENZA

Stampa: LUCIO GRANAI N° 530
Stampa: COMUNE DI CARRARA - Ufficio Urbanistica
VARIANTE AL PROGETTO
Approvato dal Sindaco alle condizioni indicate nel permesso di costruzione n° 33 del 09.10.76
licenza edilizia del 09.12.76
L'ING. CAPO

Scala 1:100

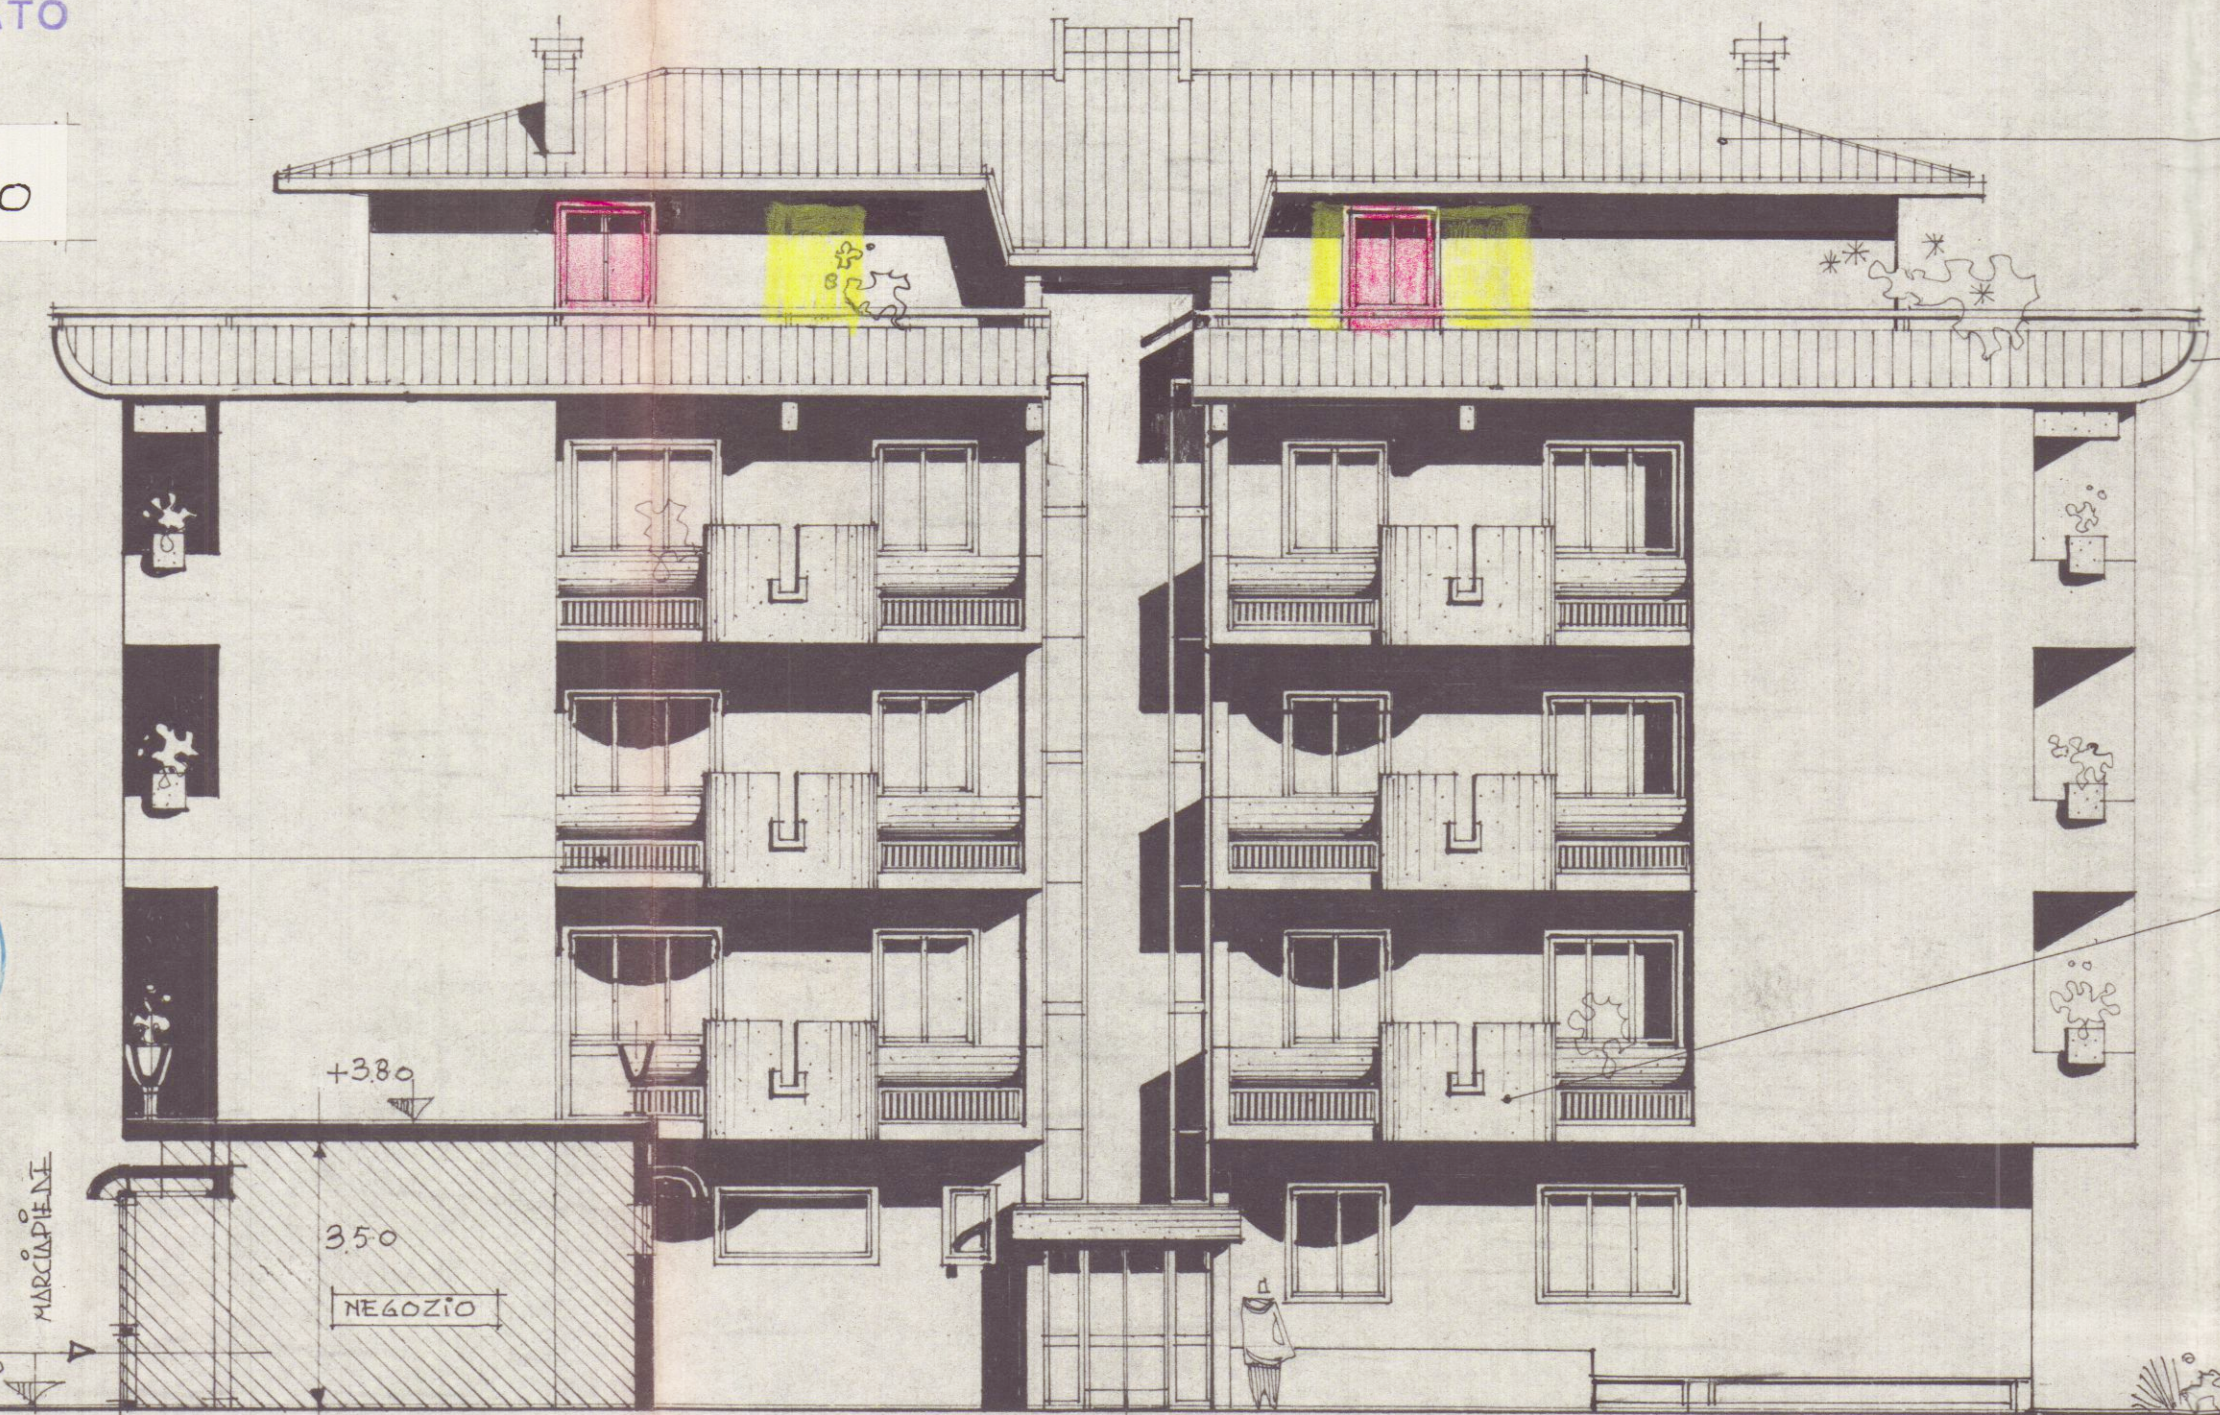

SEZIONE C-C
PROGETTO SUD

PROGETTO NORD

ETERNIT
CEMENTO A VISTA
INTONACO PLASTICO TINTEGGIATO SCURO
VEDI TAV. PARTICOLARE
INTONACO PLASTICO TINTEGGIATO CHIARO
CANALIA PREFABBRICATA

STRADA
MURCIAPENE
FILO STRADA

STRADA
MURCIAPENE
FILO STRADA