

2

PROGETTO PER LA COSTRUZIONE DI N° 12 ALLOGGI
NELLA ZONA DI AVENZA DEL P.E.E.P.
DEL COMUNE DI CARRARA

LEGGE 16.10.75 N° 492



Approvato dal Sindaco alle condizioni
indicate nel permesso di costruzione
n° 22 del 18.2.76

L'ING. CAPO

Sam. e.

IMPRESA: EDILINDUSTRIELAPORTA s.n.c.

sede Montecatini Terme (PT)

FABBRICATO **f**

TAVOLA n° 5

APPROVATO

18 FEB. 1976 CONTROLLATO
IL TECNICO

IL PROGETTISTA:

ing. michele giannini




L'IMPRESA:

EDILINDUSTRIE LA-PORTA s.n.c.
L'Amministratore

Angelo Fulmine

SCALA DISEGNI 1:100

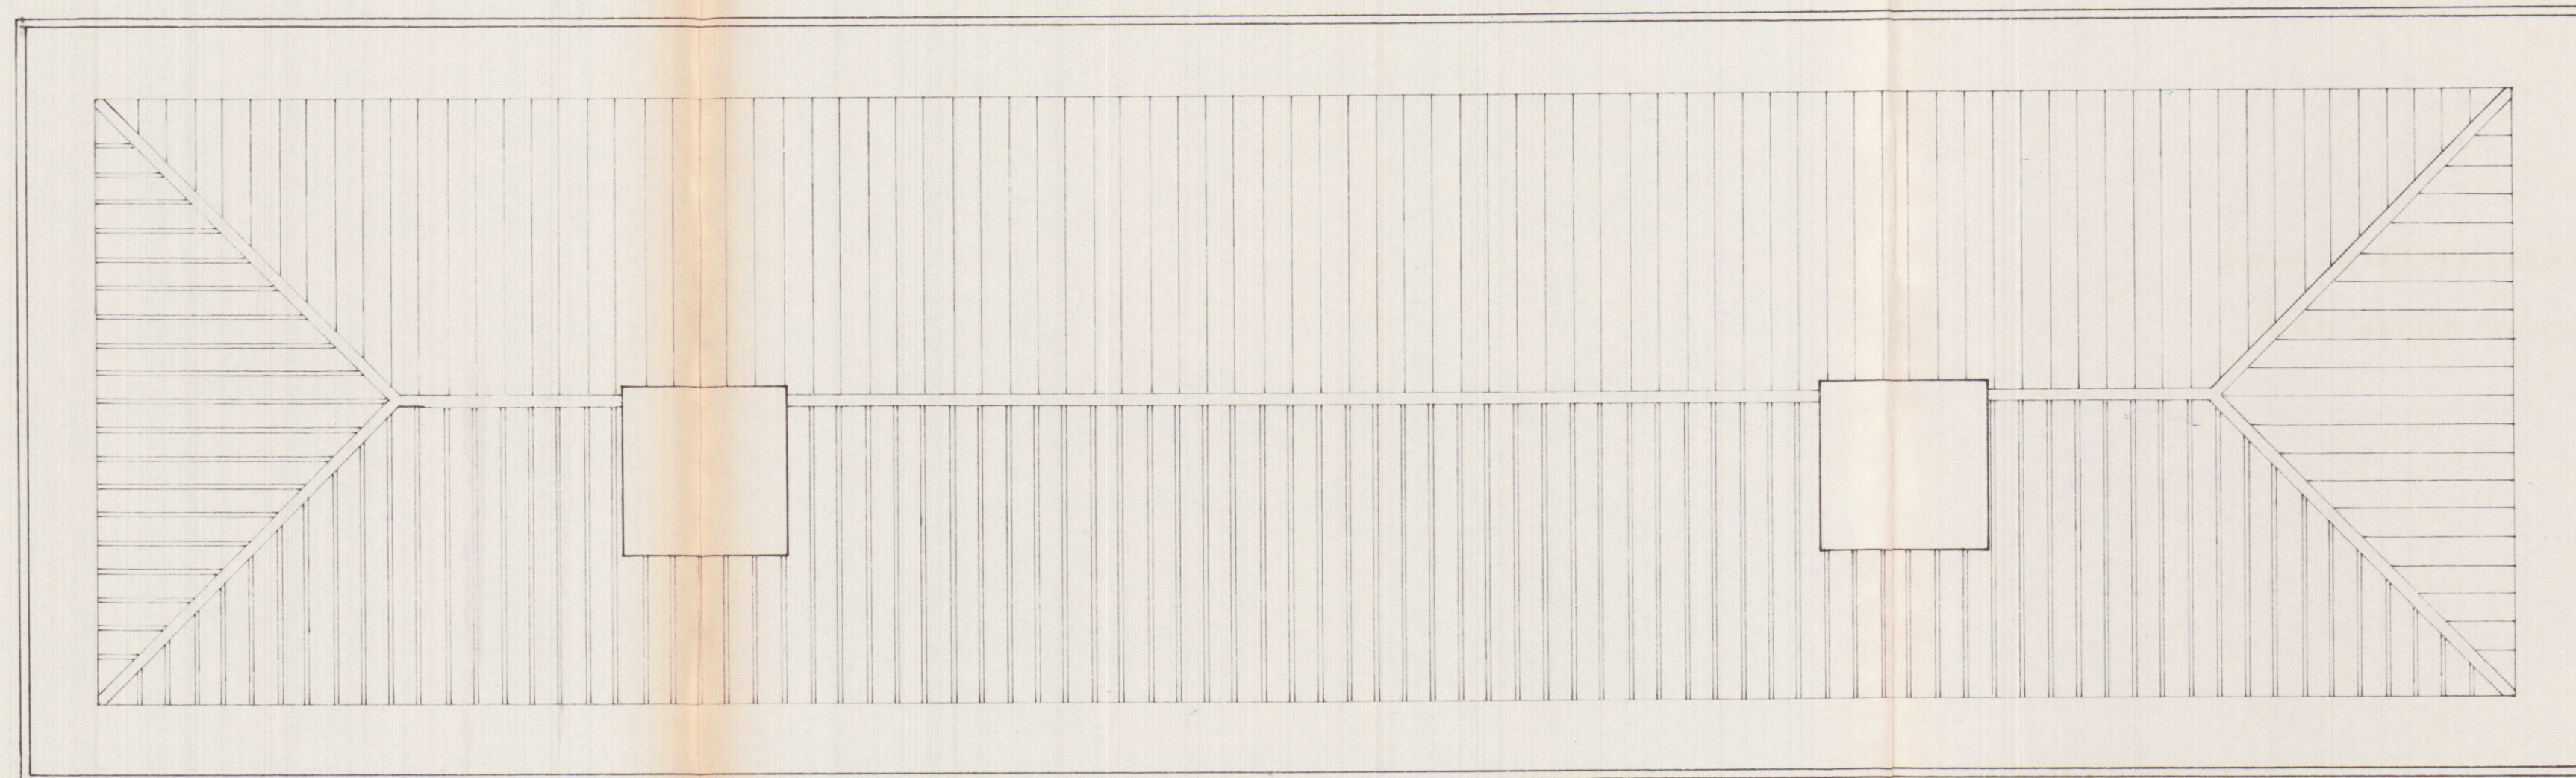

PIANTA COPERTURA