




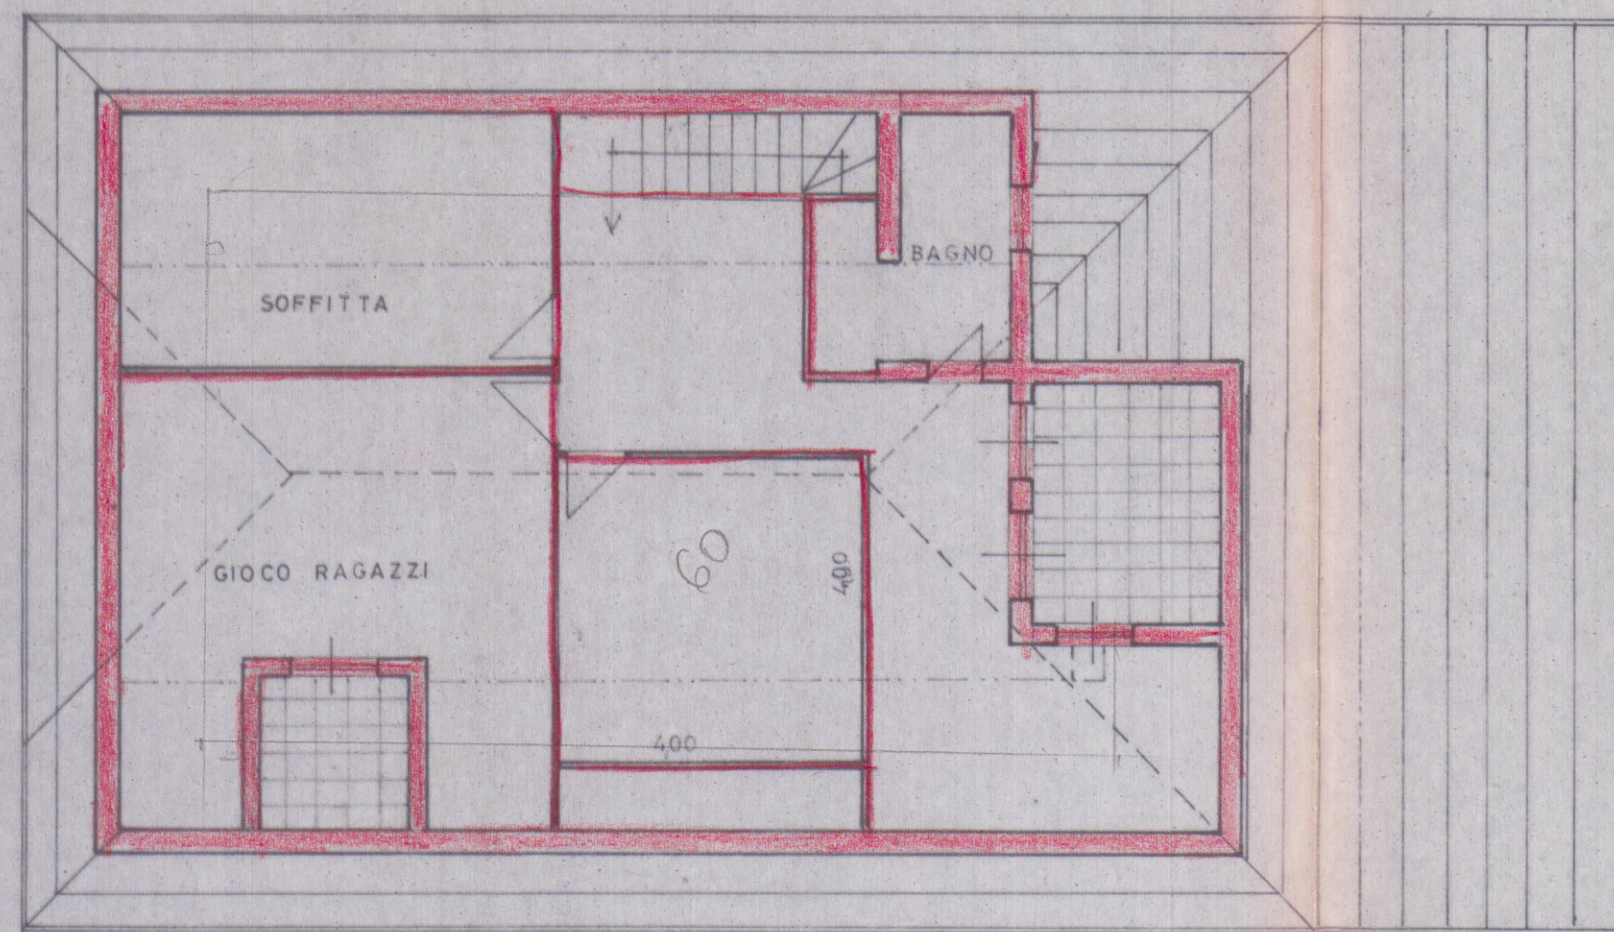


sotto tetto

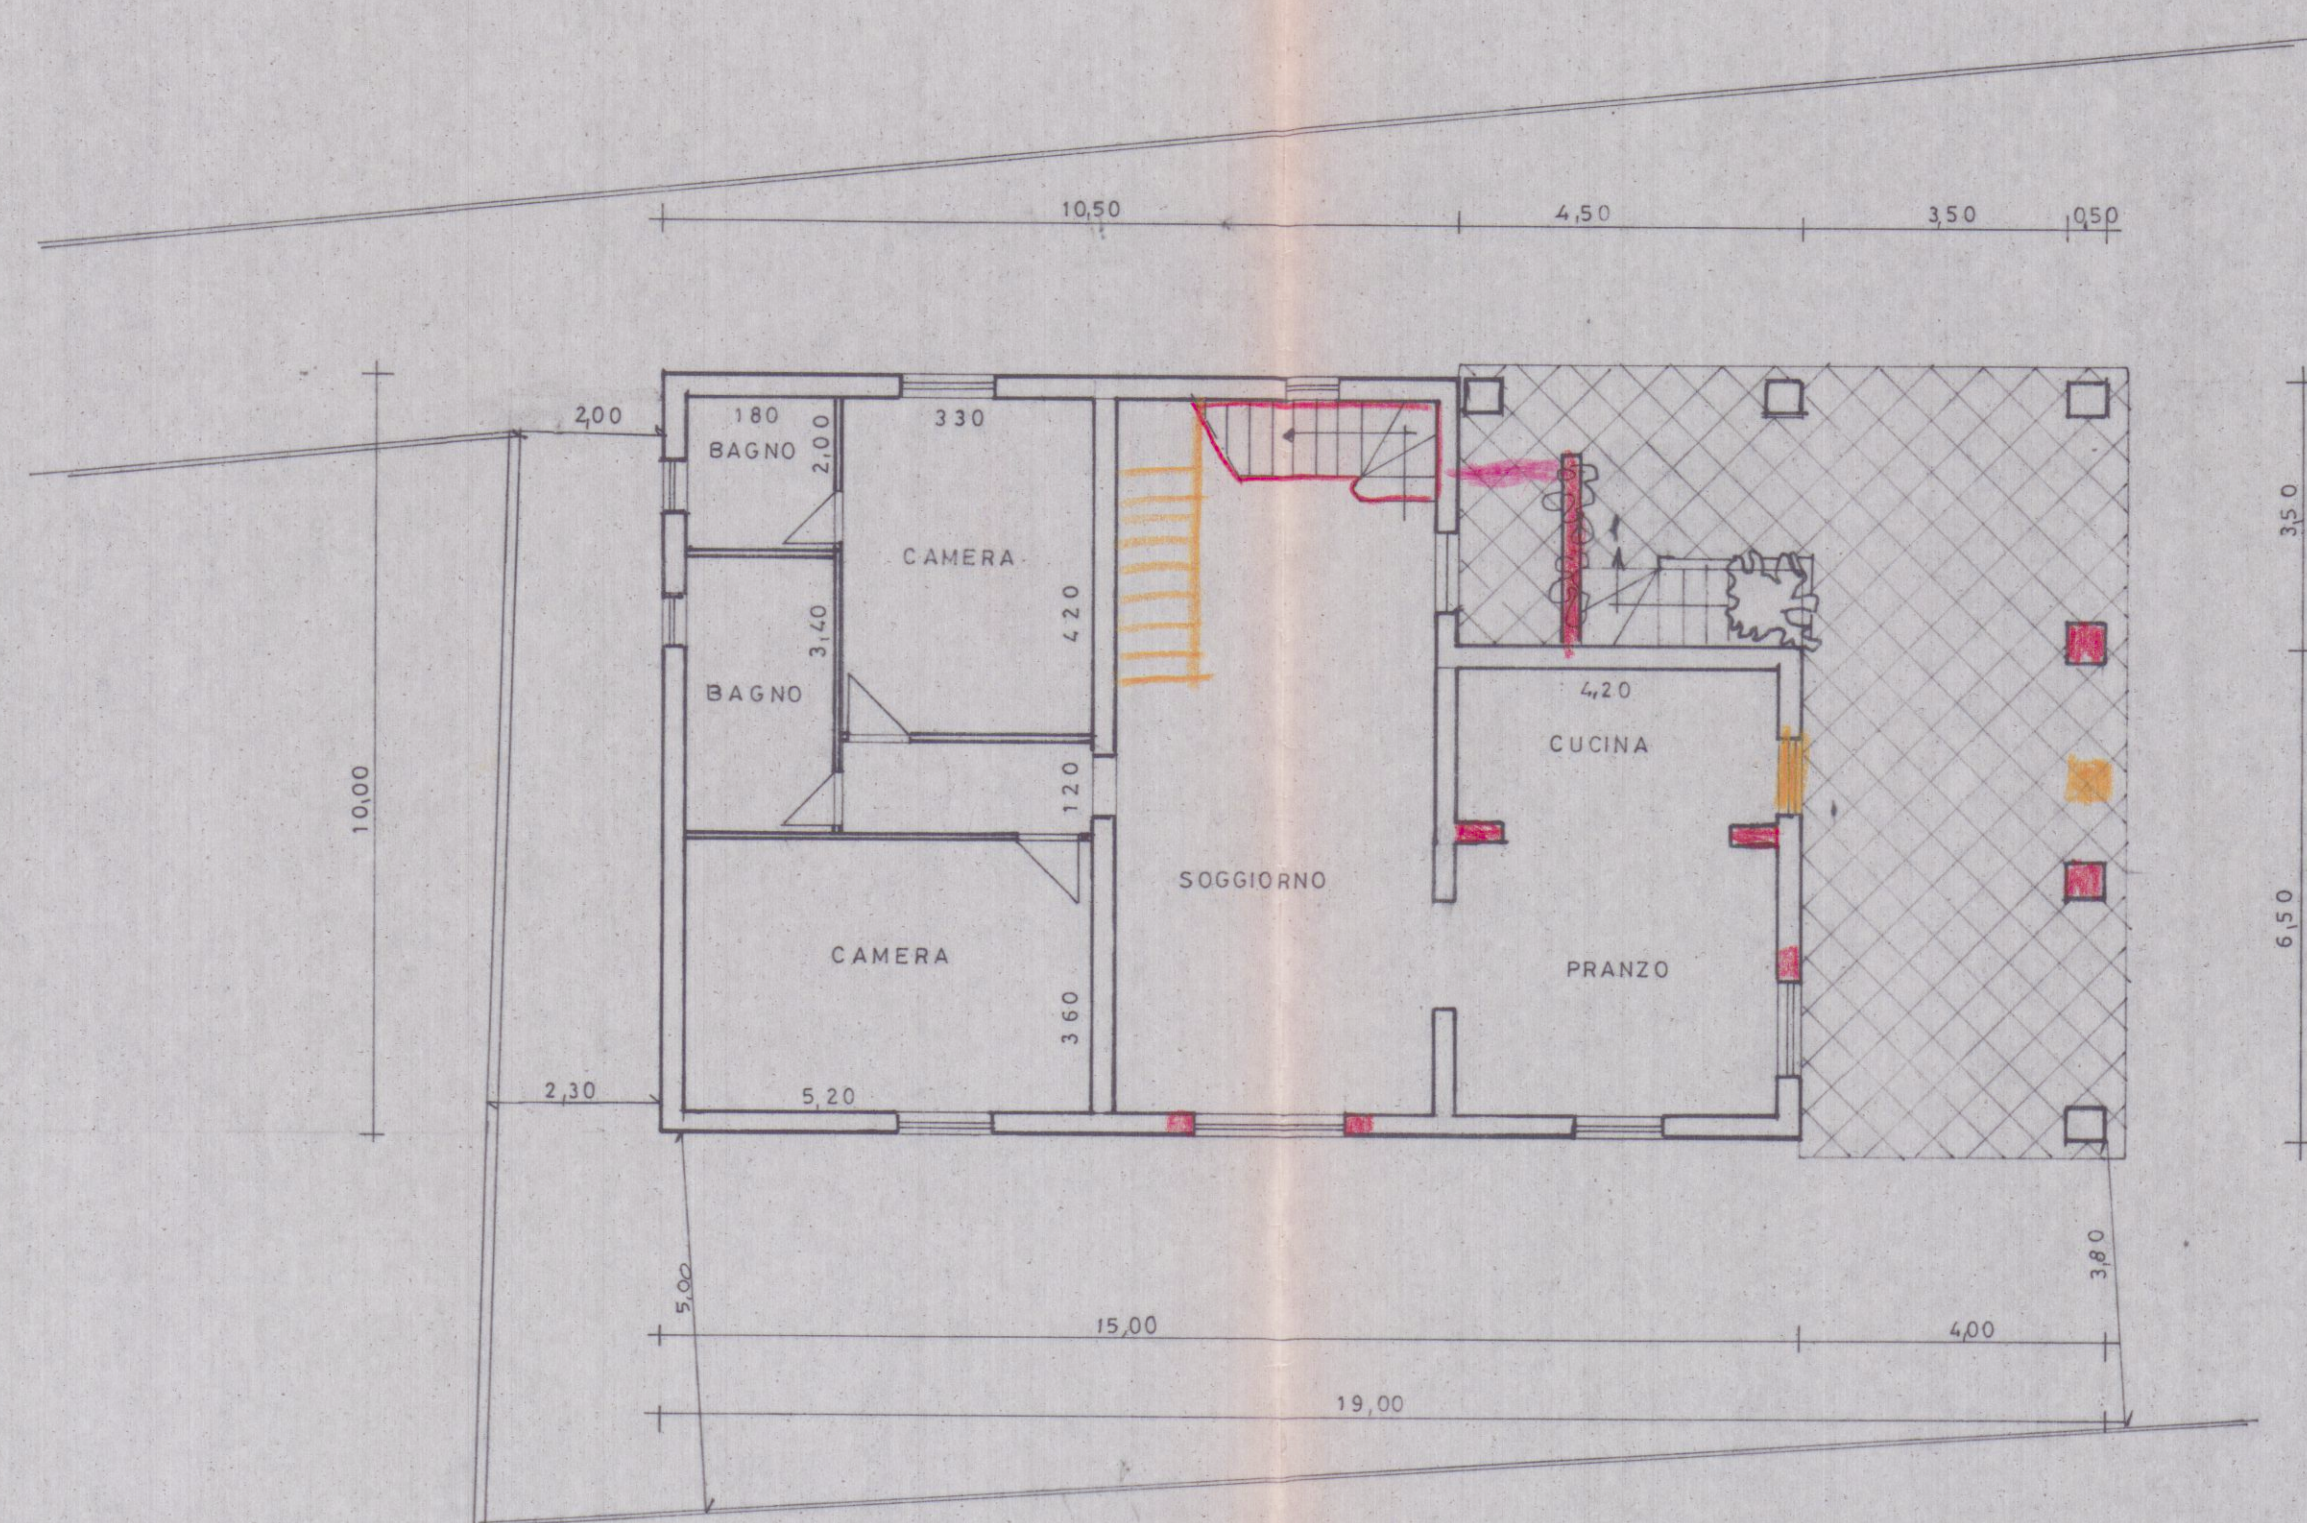


piano terra

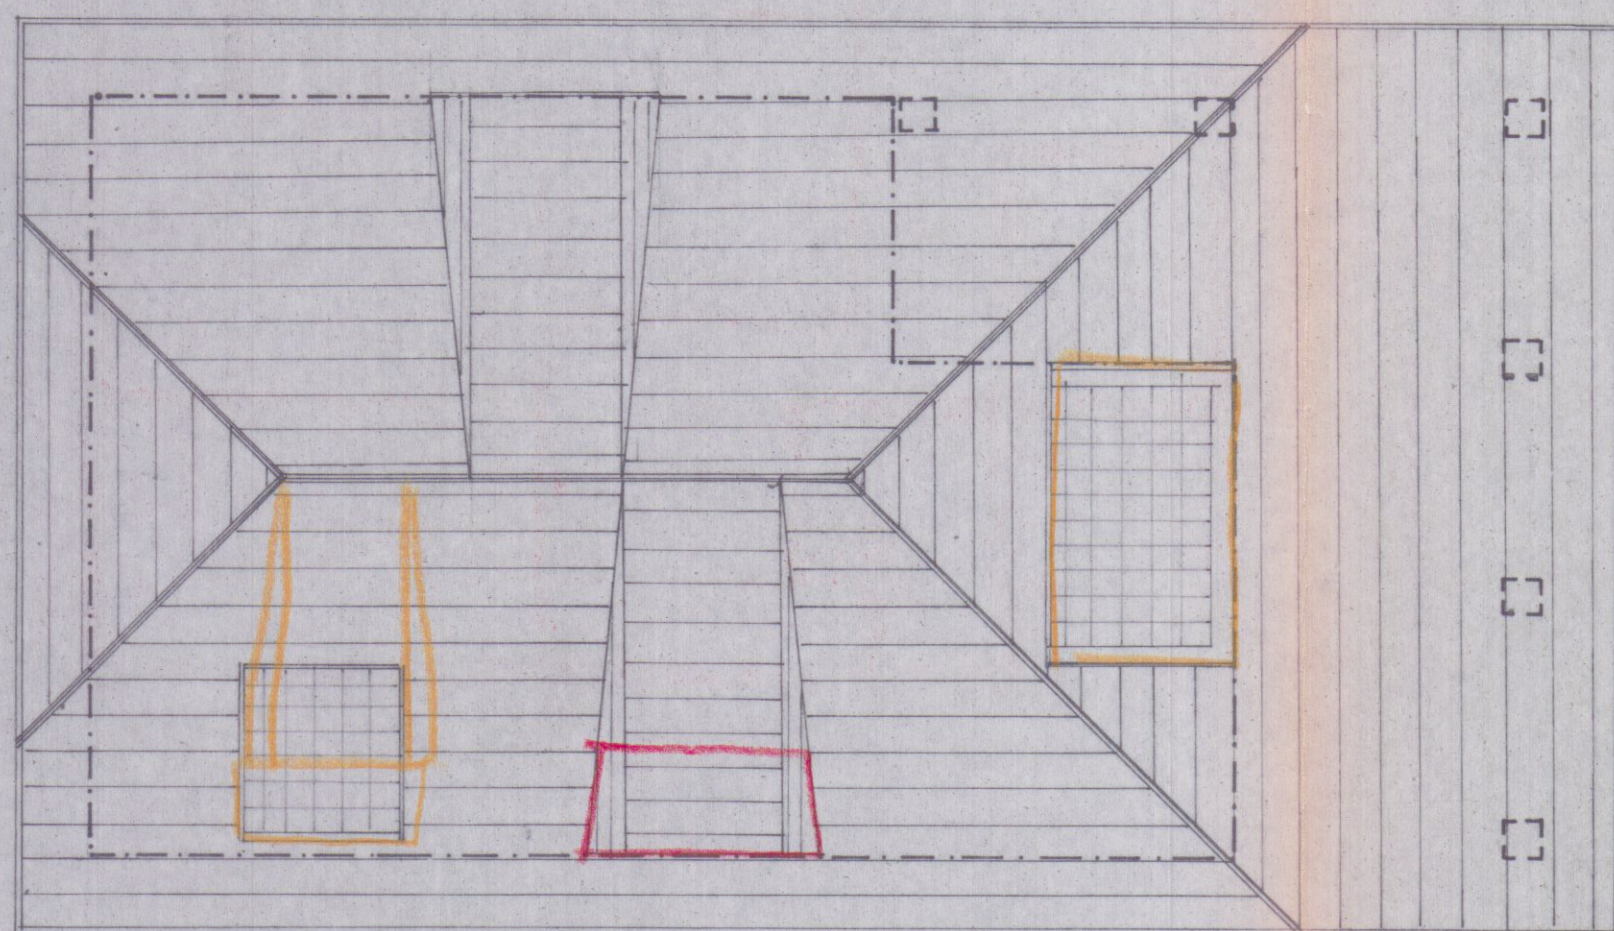

copertura

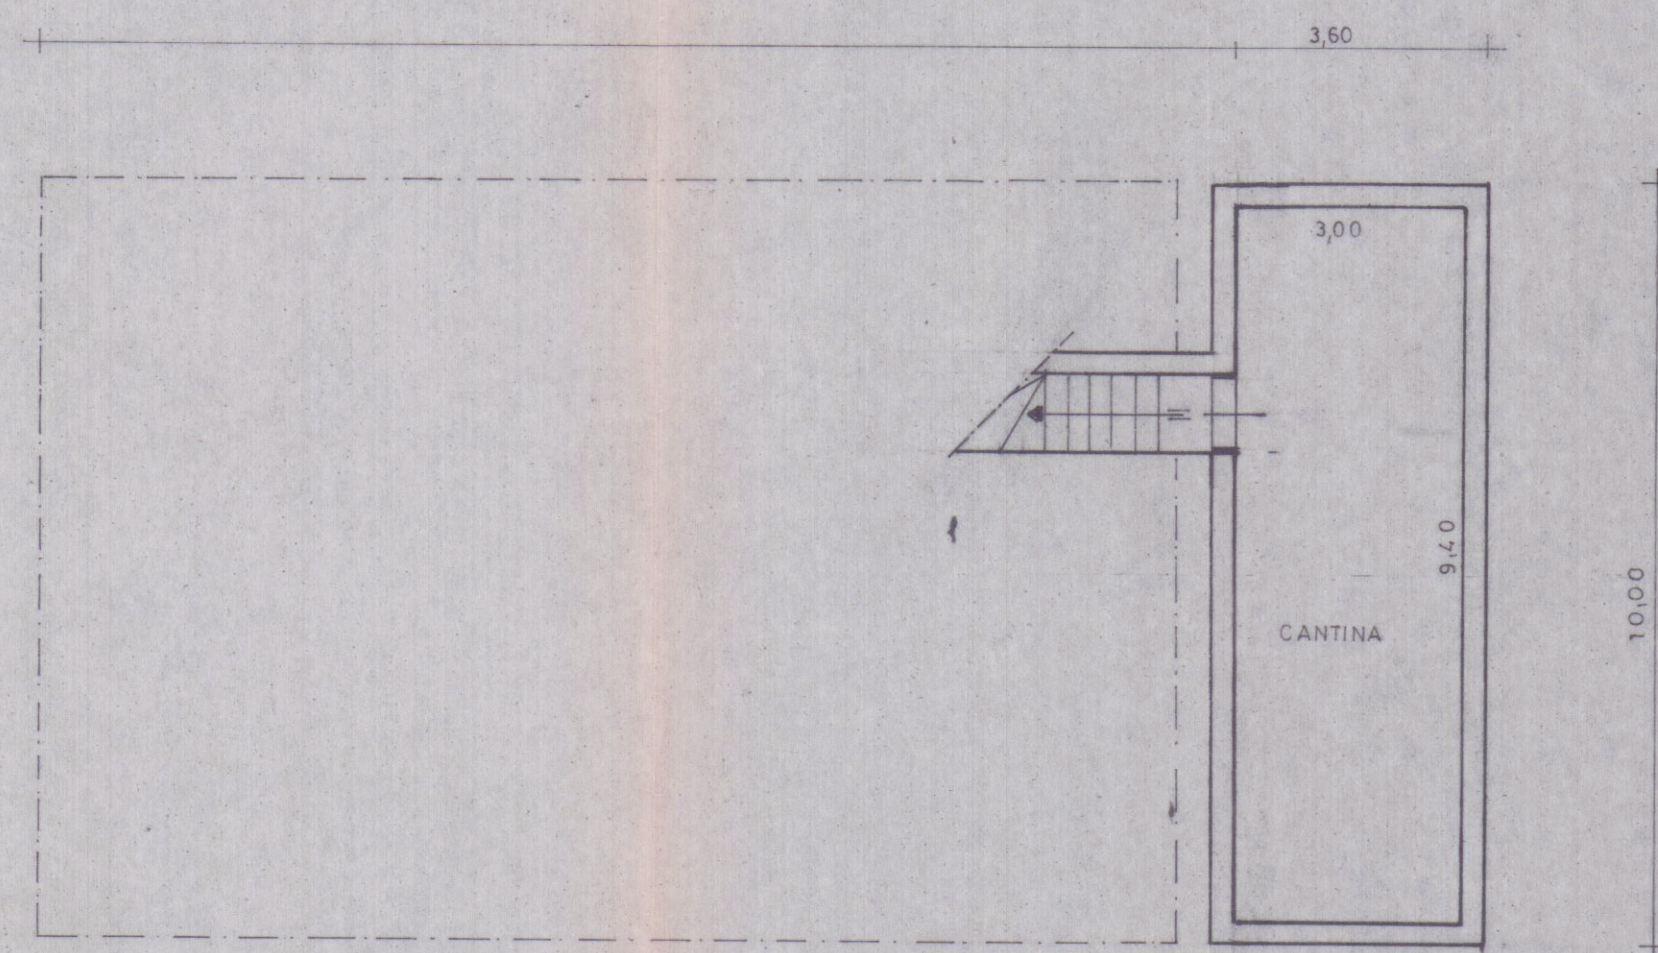


piano seminterrato

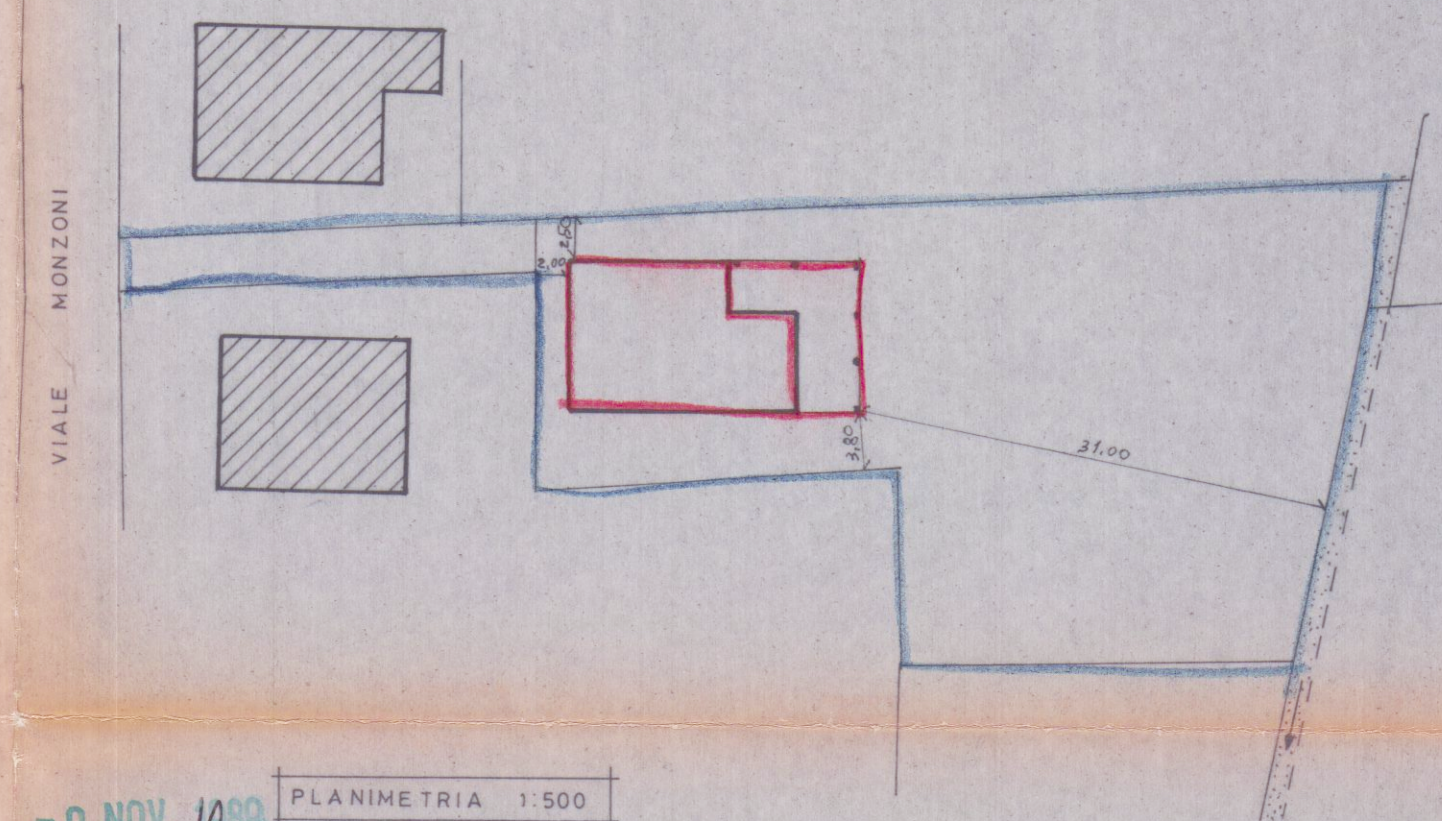

-9 NOV. 1989

PLANIMETRIA 1:500

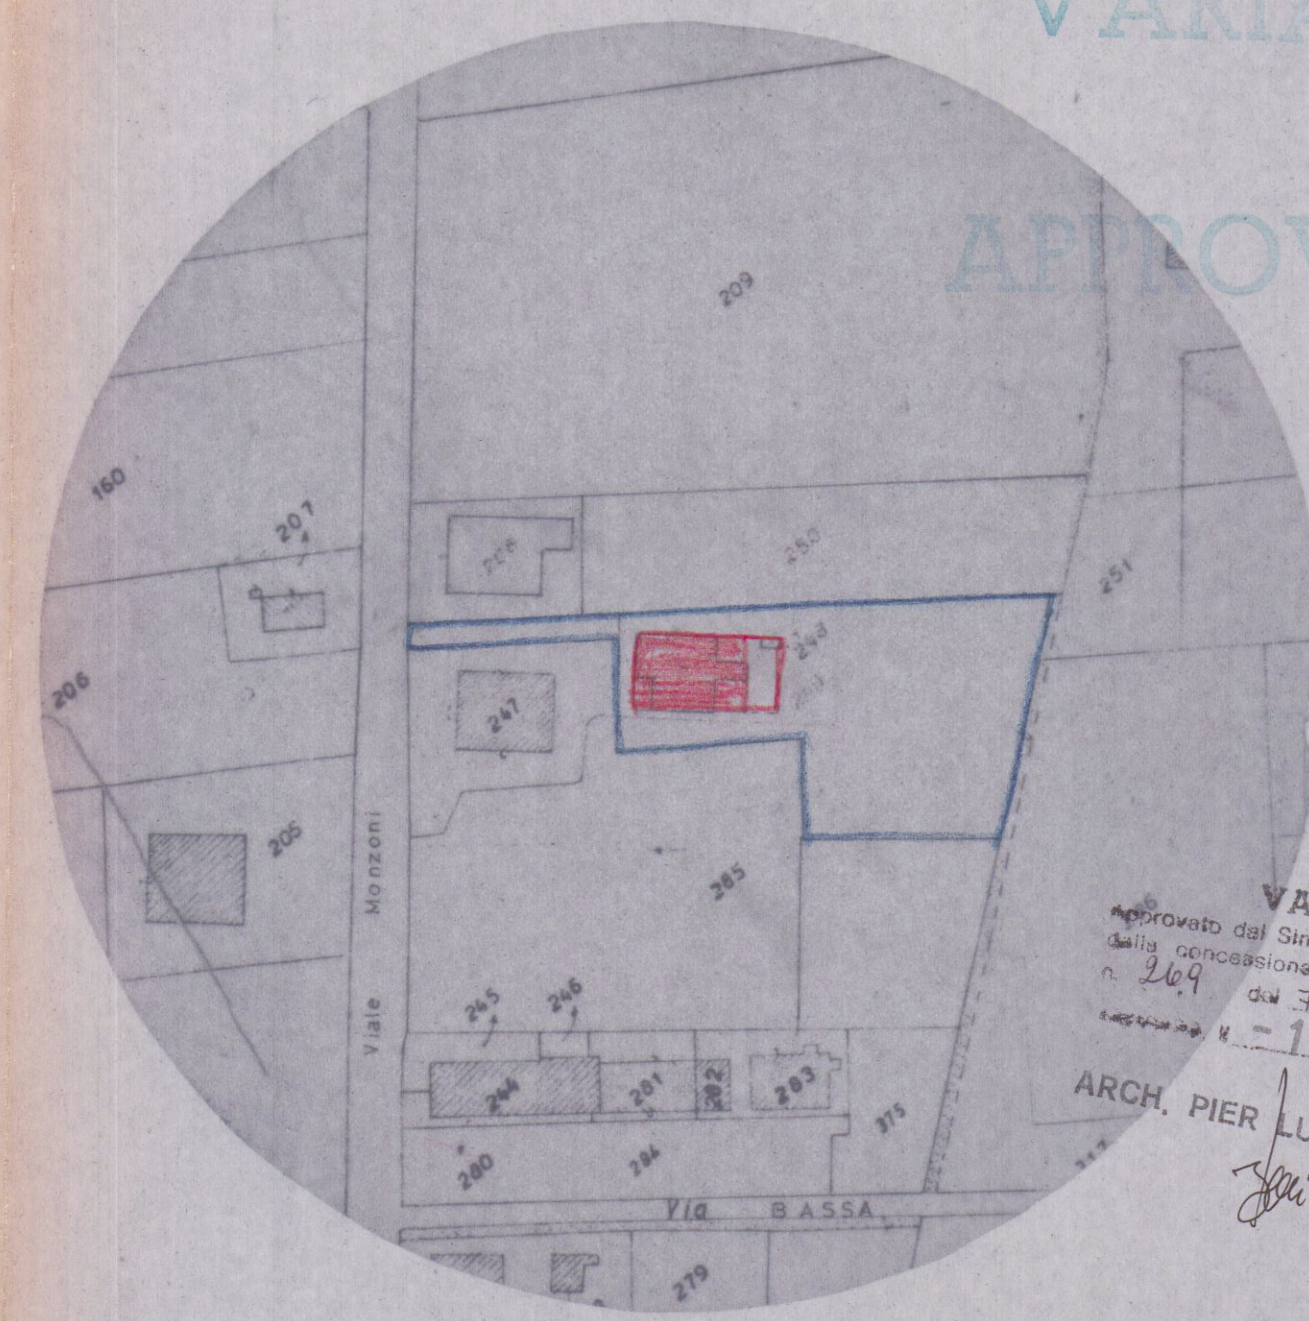

STRALCIO CATASTALE 1:1000

VARIANTE
APPROVATO

VARIANTE
Approvato dal Sindaco alle condizioni
della concessione edilizia originaria
n. 269 del 3.11.1984
in data 1 MAR. 1990
ARCH. PIER LUIGI BESSI



COMMITTENTE
FAZZOLARI ANTONIO
BOTTICI RENATA
OGGETTO
VARIANTE ALLA RISTRUTTURAZIONE ED AMPLIAMENTO
DI CASA PER ABITAZIONE IN VIALE MONZONI
MARINA DI CARRARA

TAV. 1	DATA SETTEMBRE 88	UBICAZIONE FOGLIO 89 mapp. 249	DISEGNATORE RIF.
-----------	----------------------	--------------------------------------	---------------------