

**TECNICO:**  
Geom. DEL GROSSO ROBERTO  
Via Lunense n.63  
54033 Carrara (MS)



Provincia di Massa Carrara  
**Comune di Carrara**

**COMMITTENTE:**  
BERTI MARIA GRAZIA

**UBICAZIONE:**  
Marina di Carrara (MS) - Via Tresana, 14

**DESCRIZIONE OPERA:**  
*lavori di ristrutturazione e ampliamento di  
fabbricato uso residenziale distinto  
catastalmente al foglio 78 mappale 457*

Tavola:  
**3**



**OGGETTO:**  
Piante - Prospetti - Sezione

RAFFRONTO


Firma:

*Maria Grazia Berti*


COMUNE DI CARRARA  
- 2 OTT. 2018

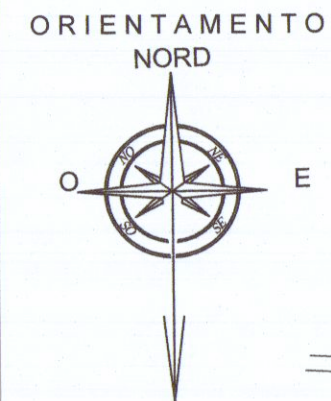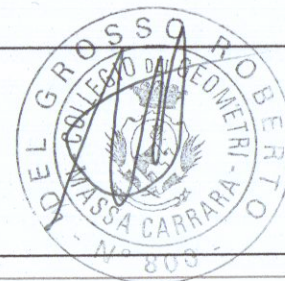


V I A T R E S A N A

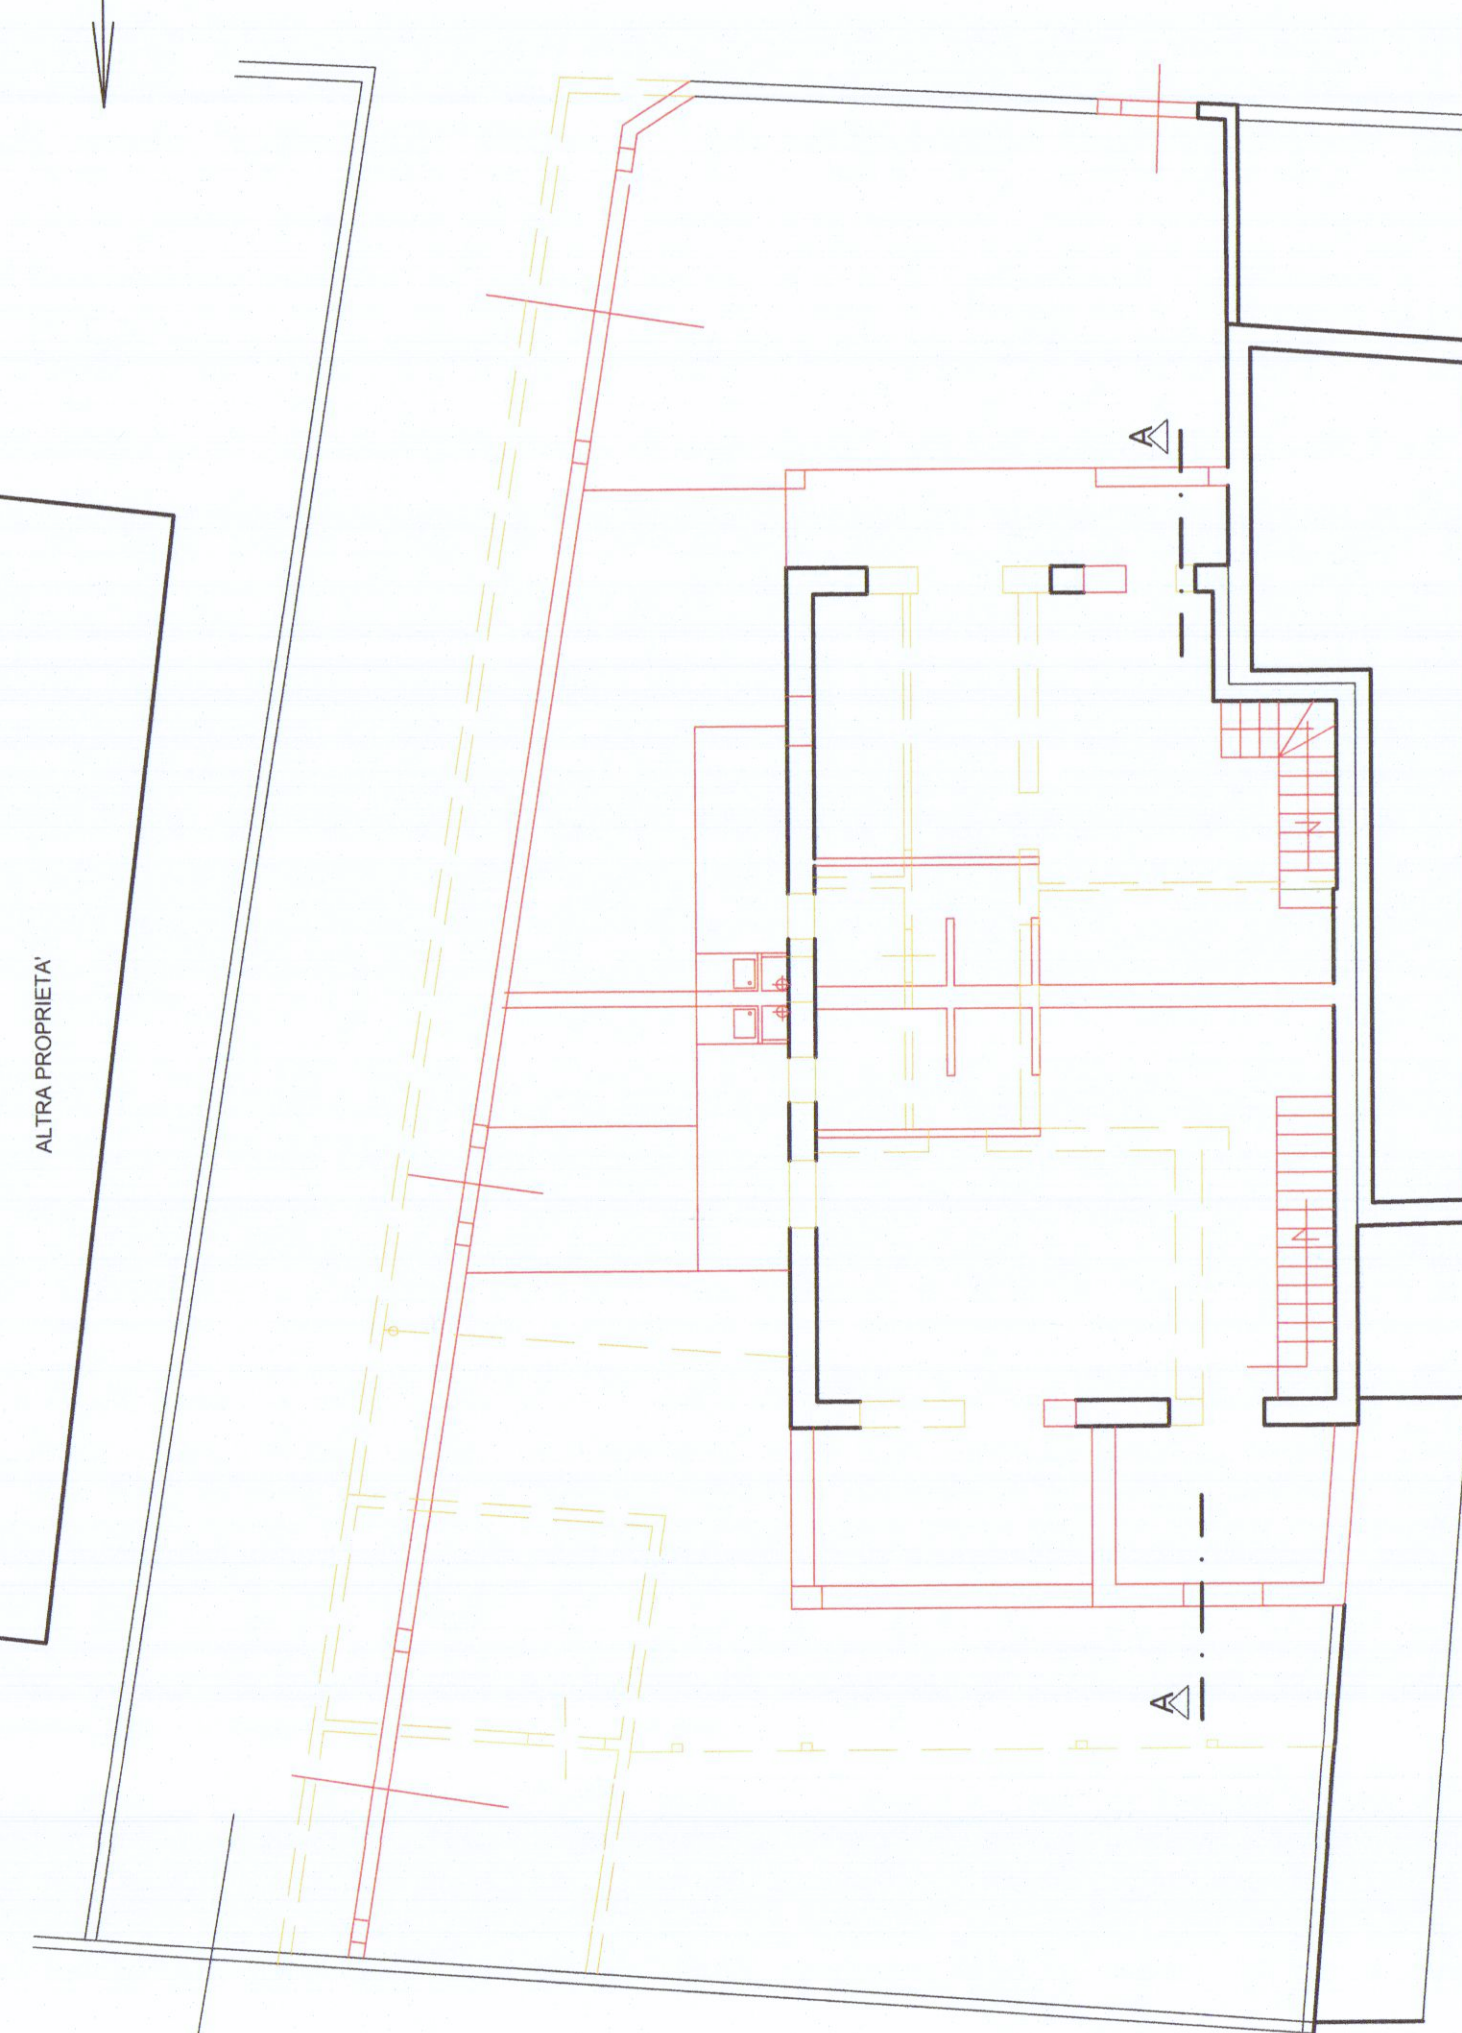


PIANTA PIANO TERRA

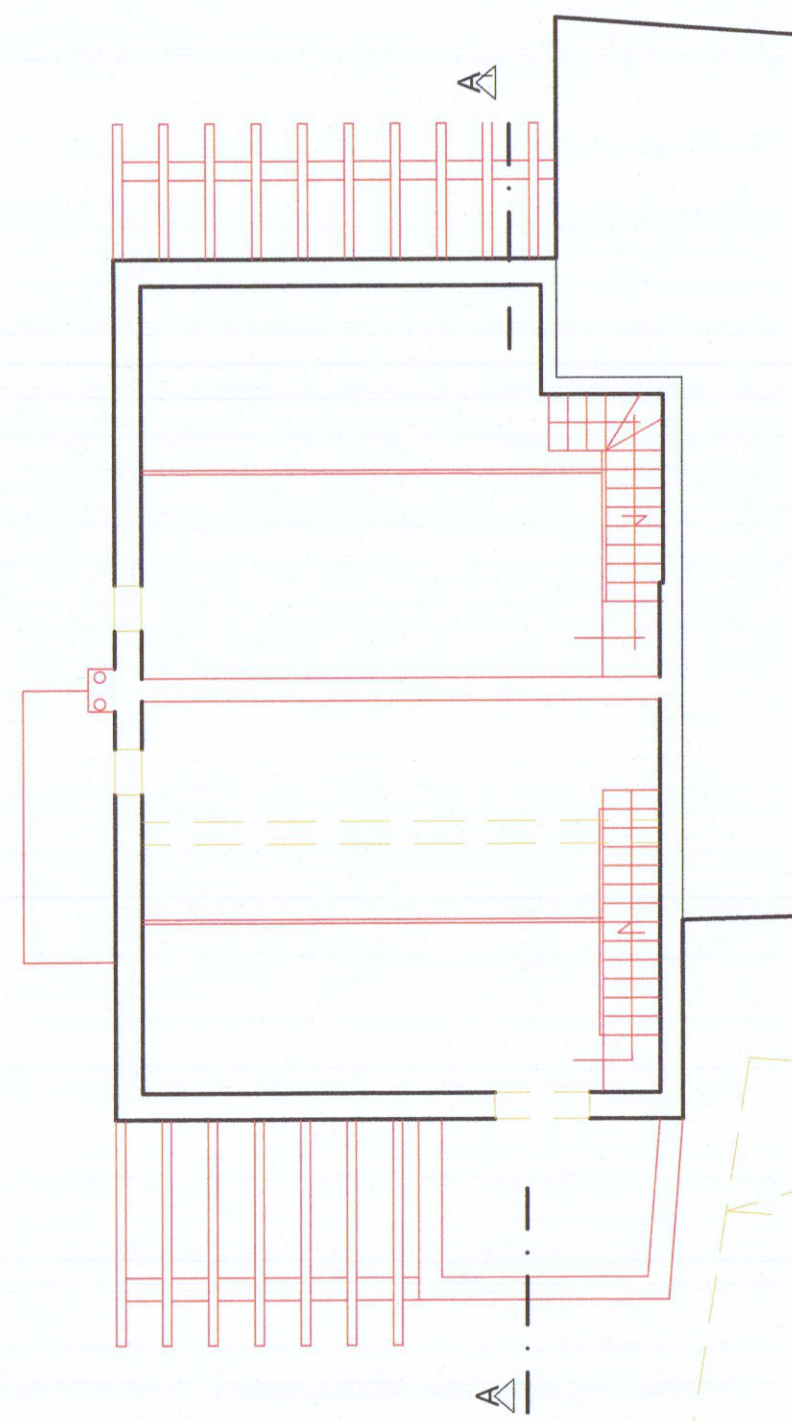

PIANTA SOPPALCHI

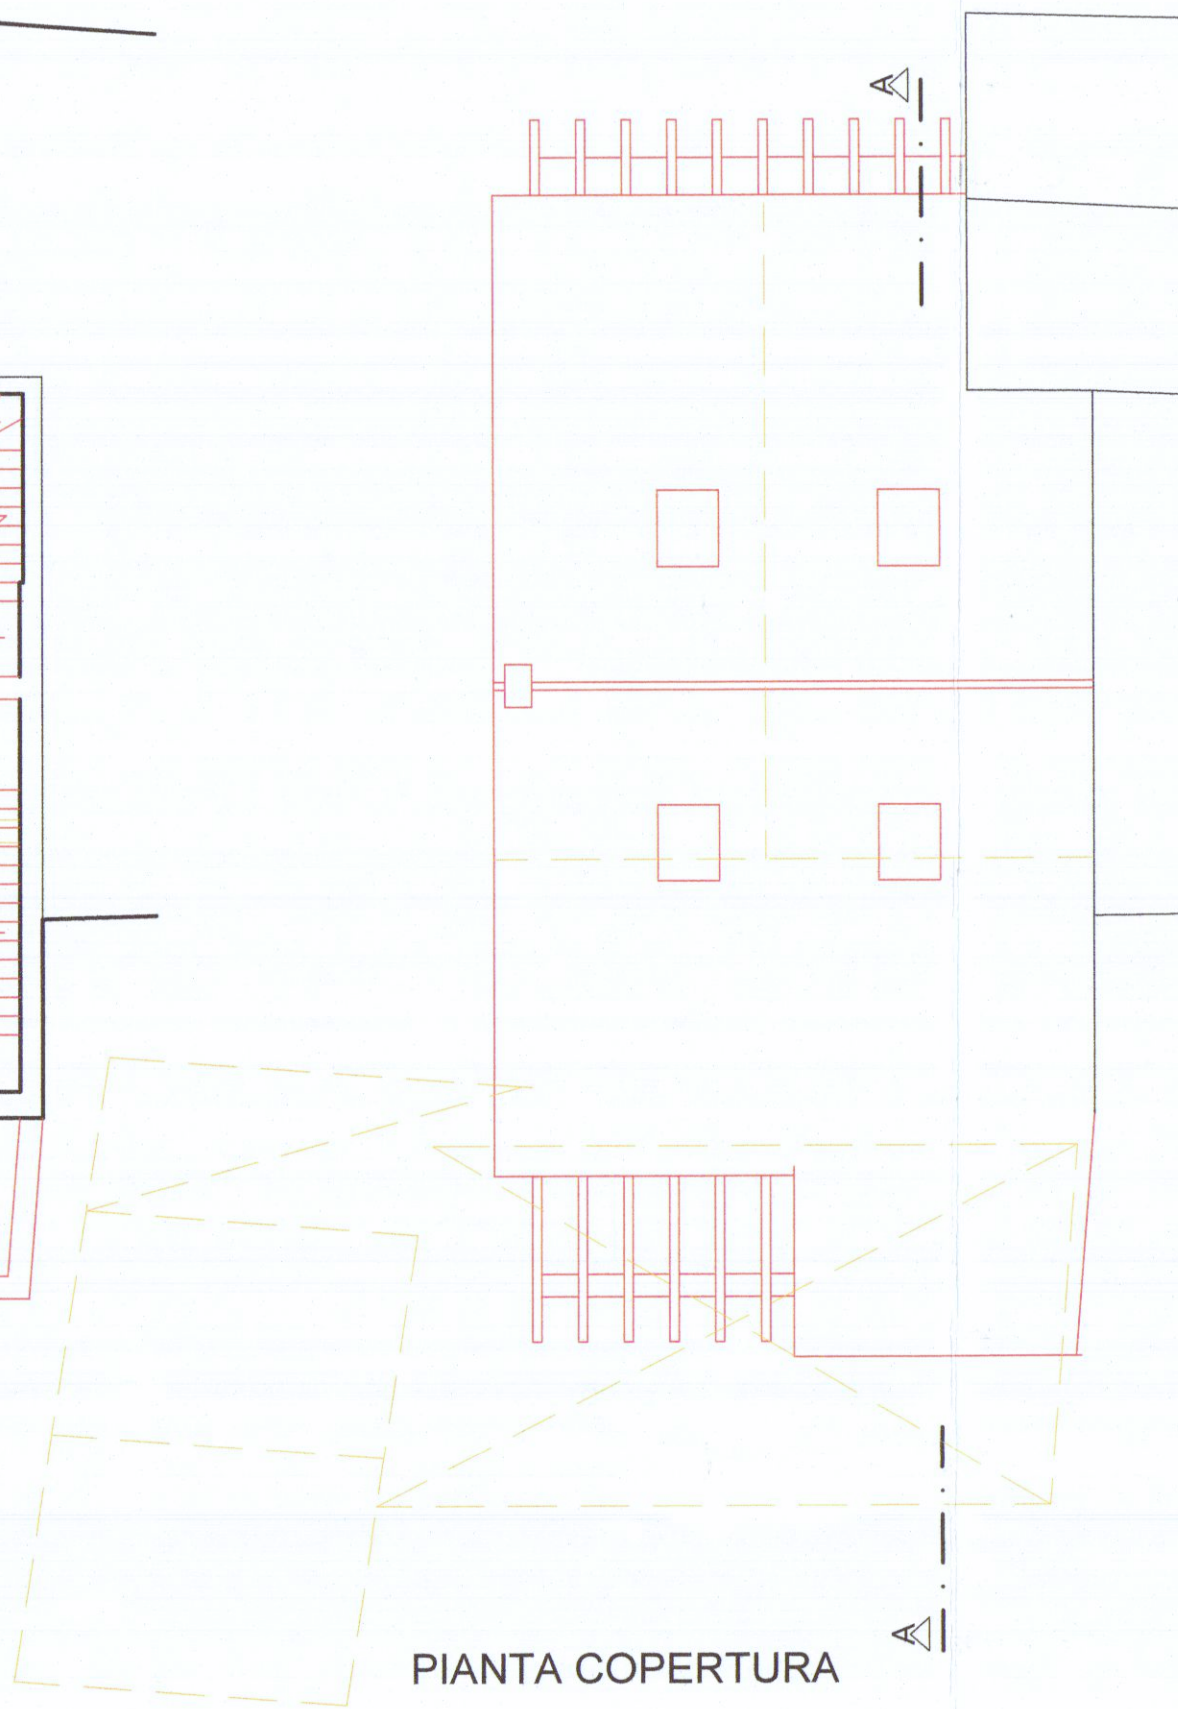


PIANTA COPERTURA

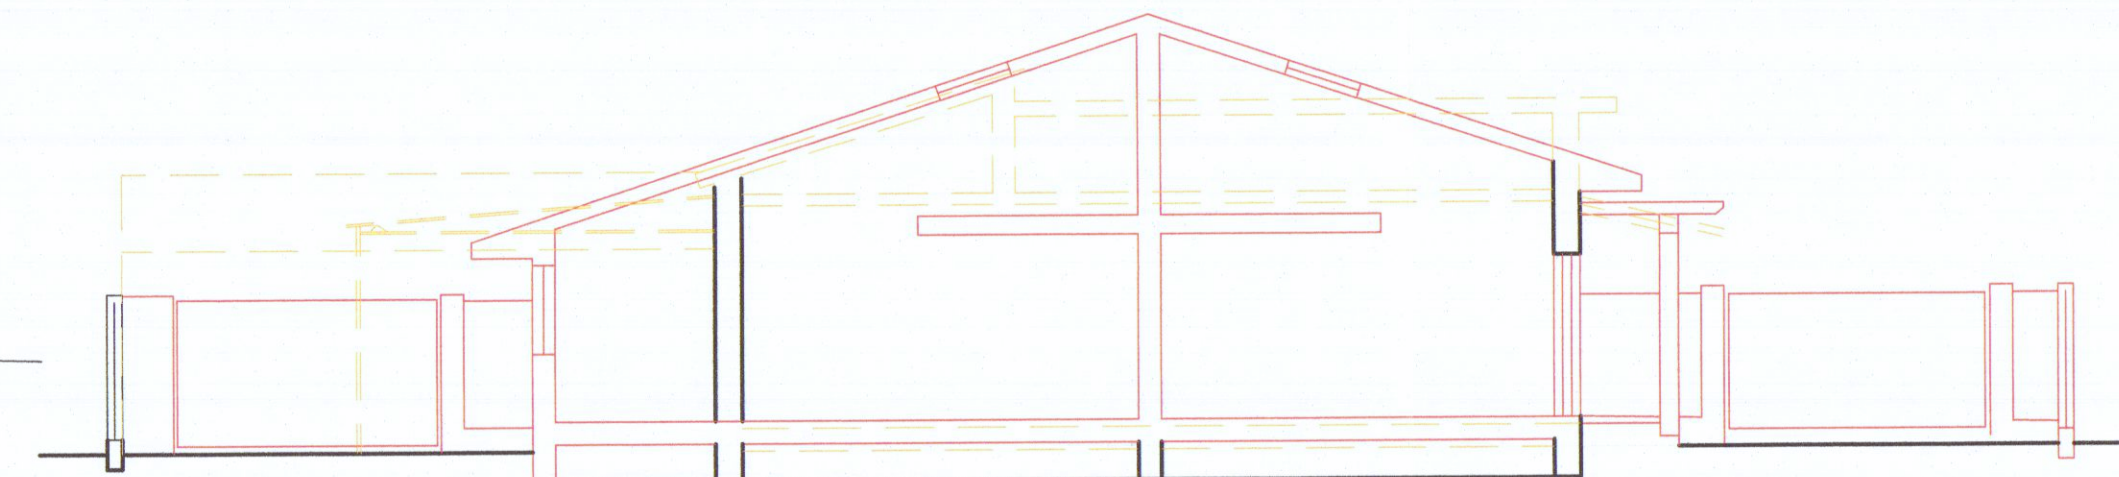


SEZIONE A - A




LATO OVEST

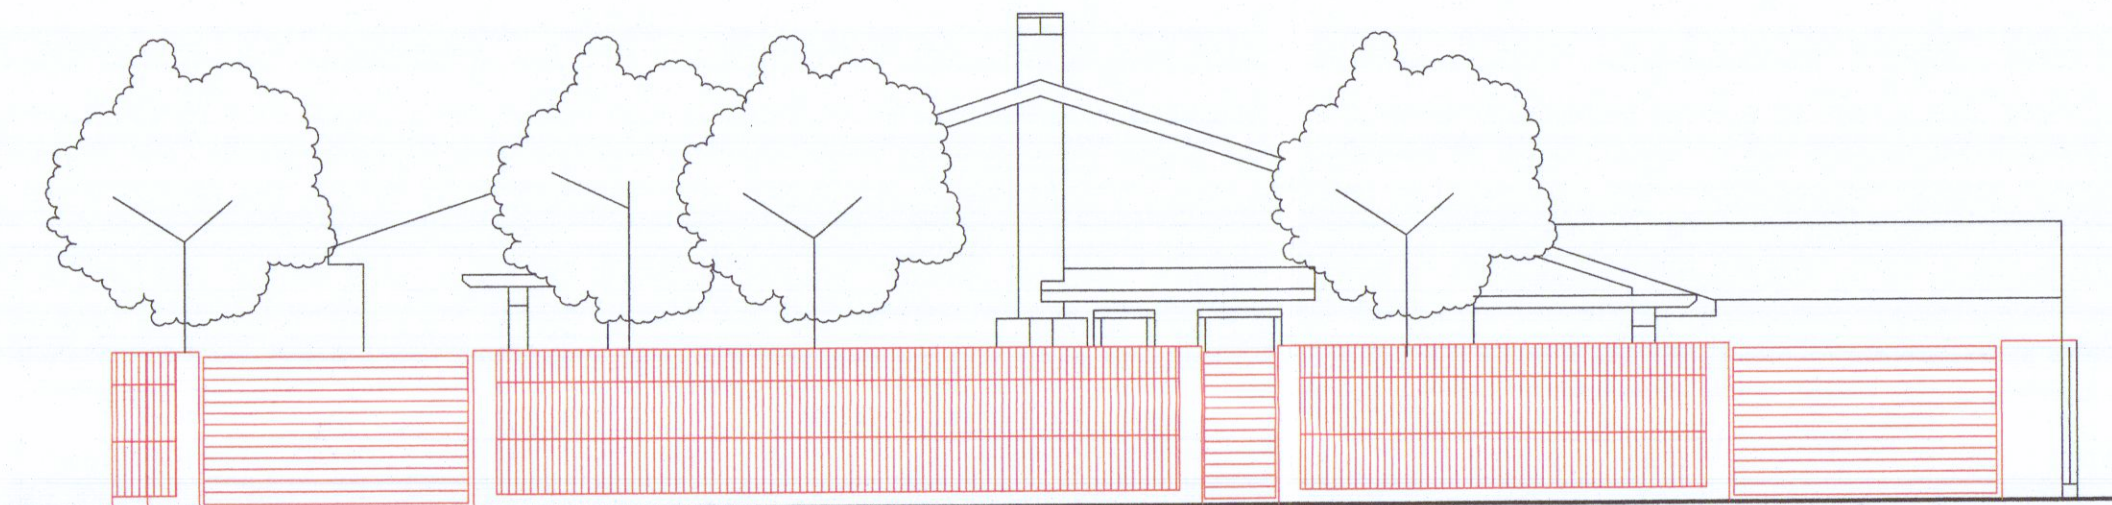


LATO STRADA PRIVATA - RECINZIONE

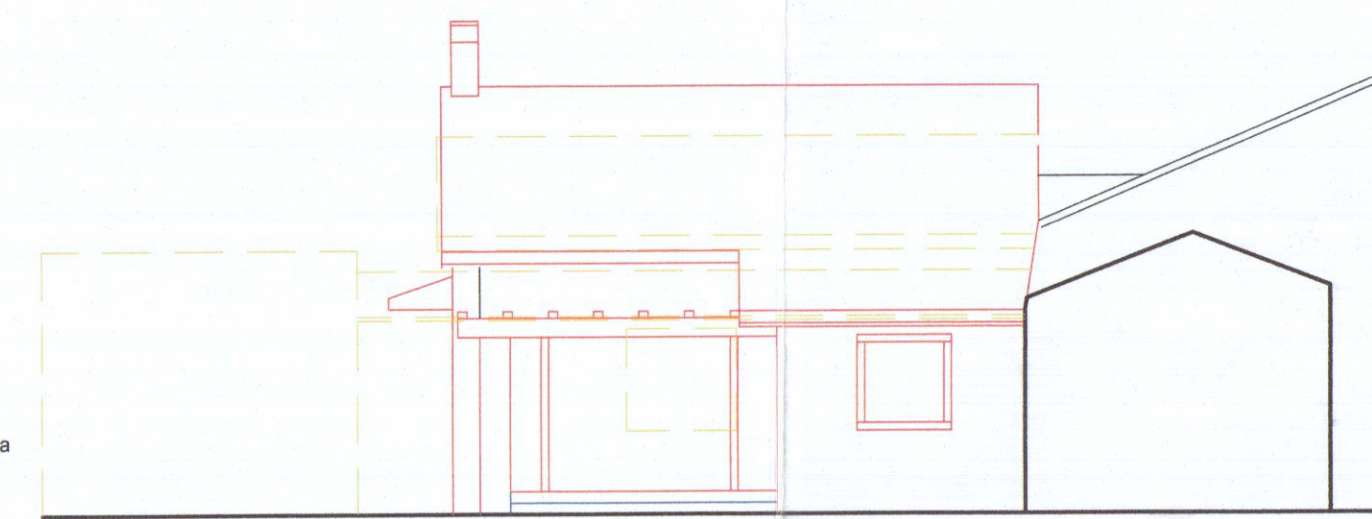

LATO SUD

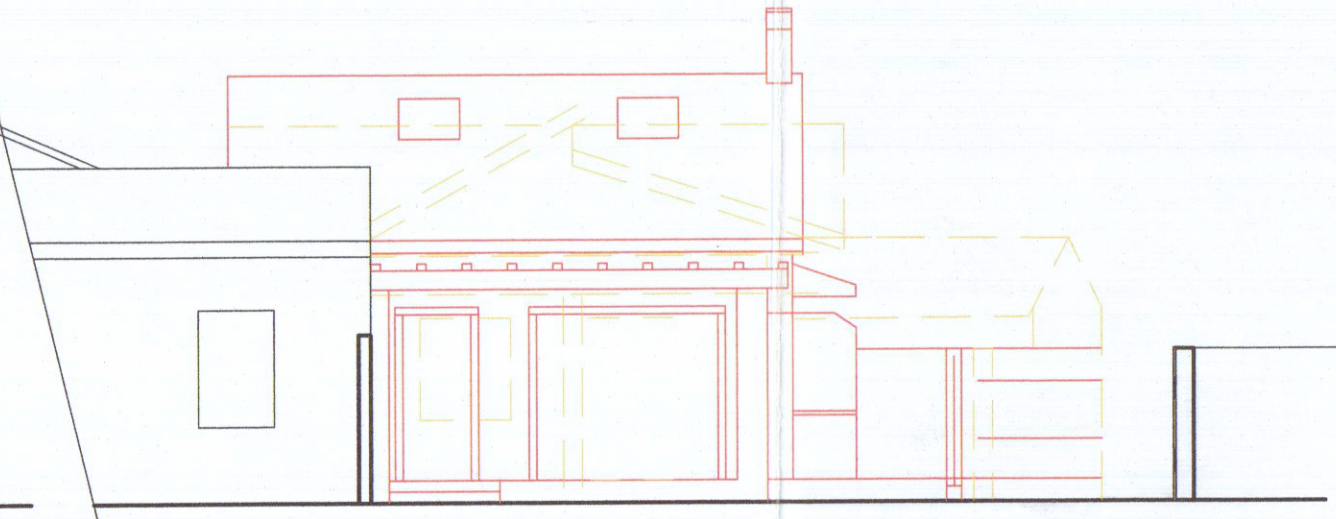

LATO NORD

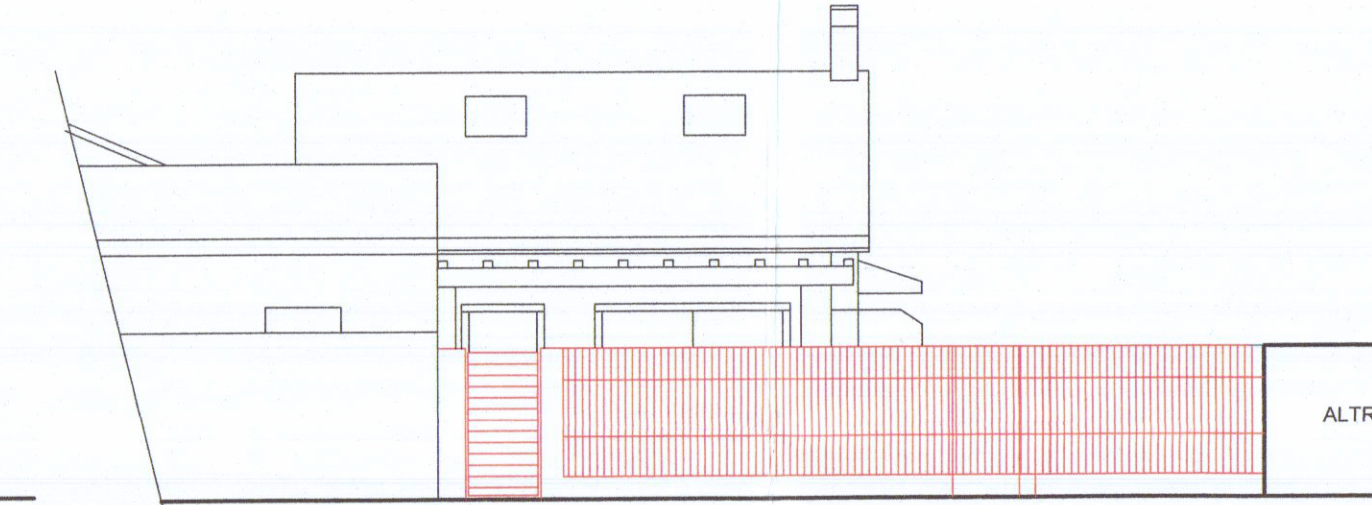

LATO STRADA - RECINZIONE