
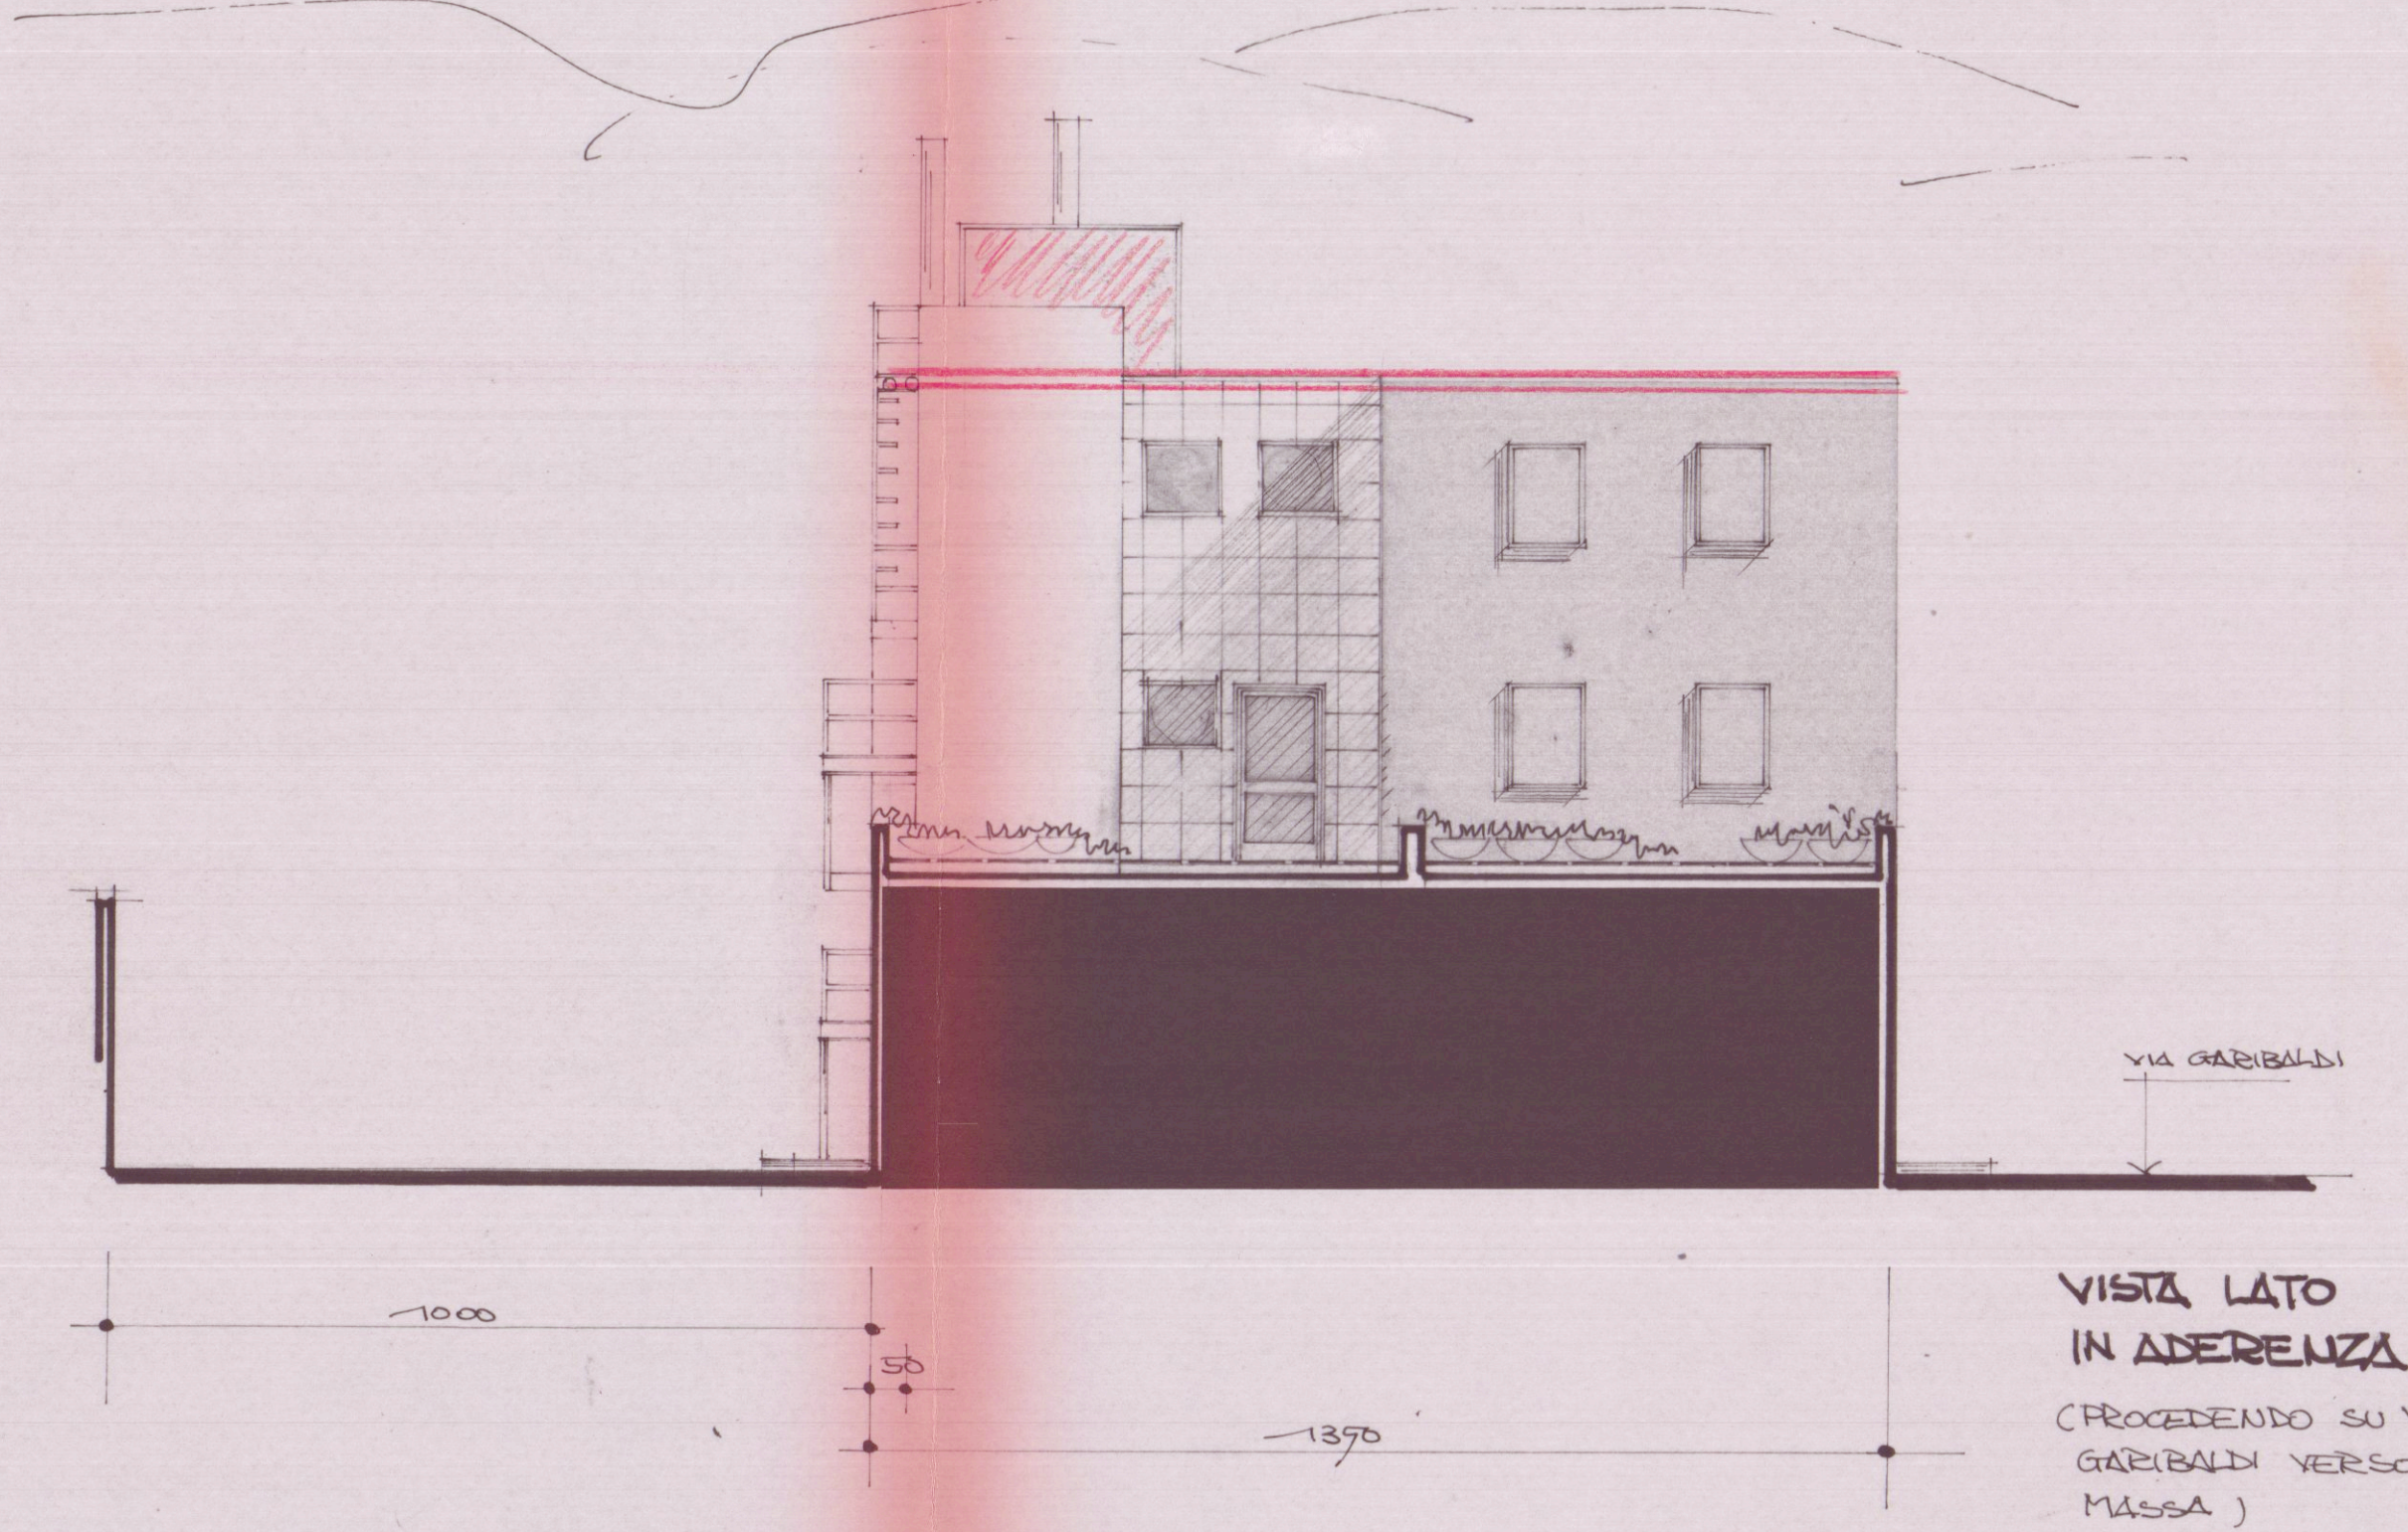
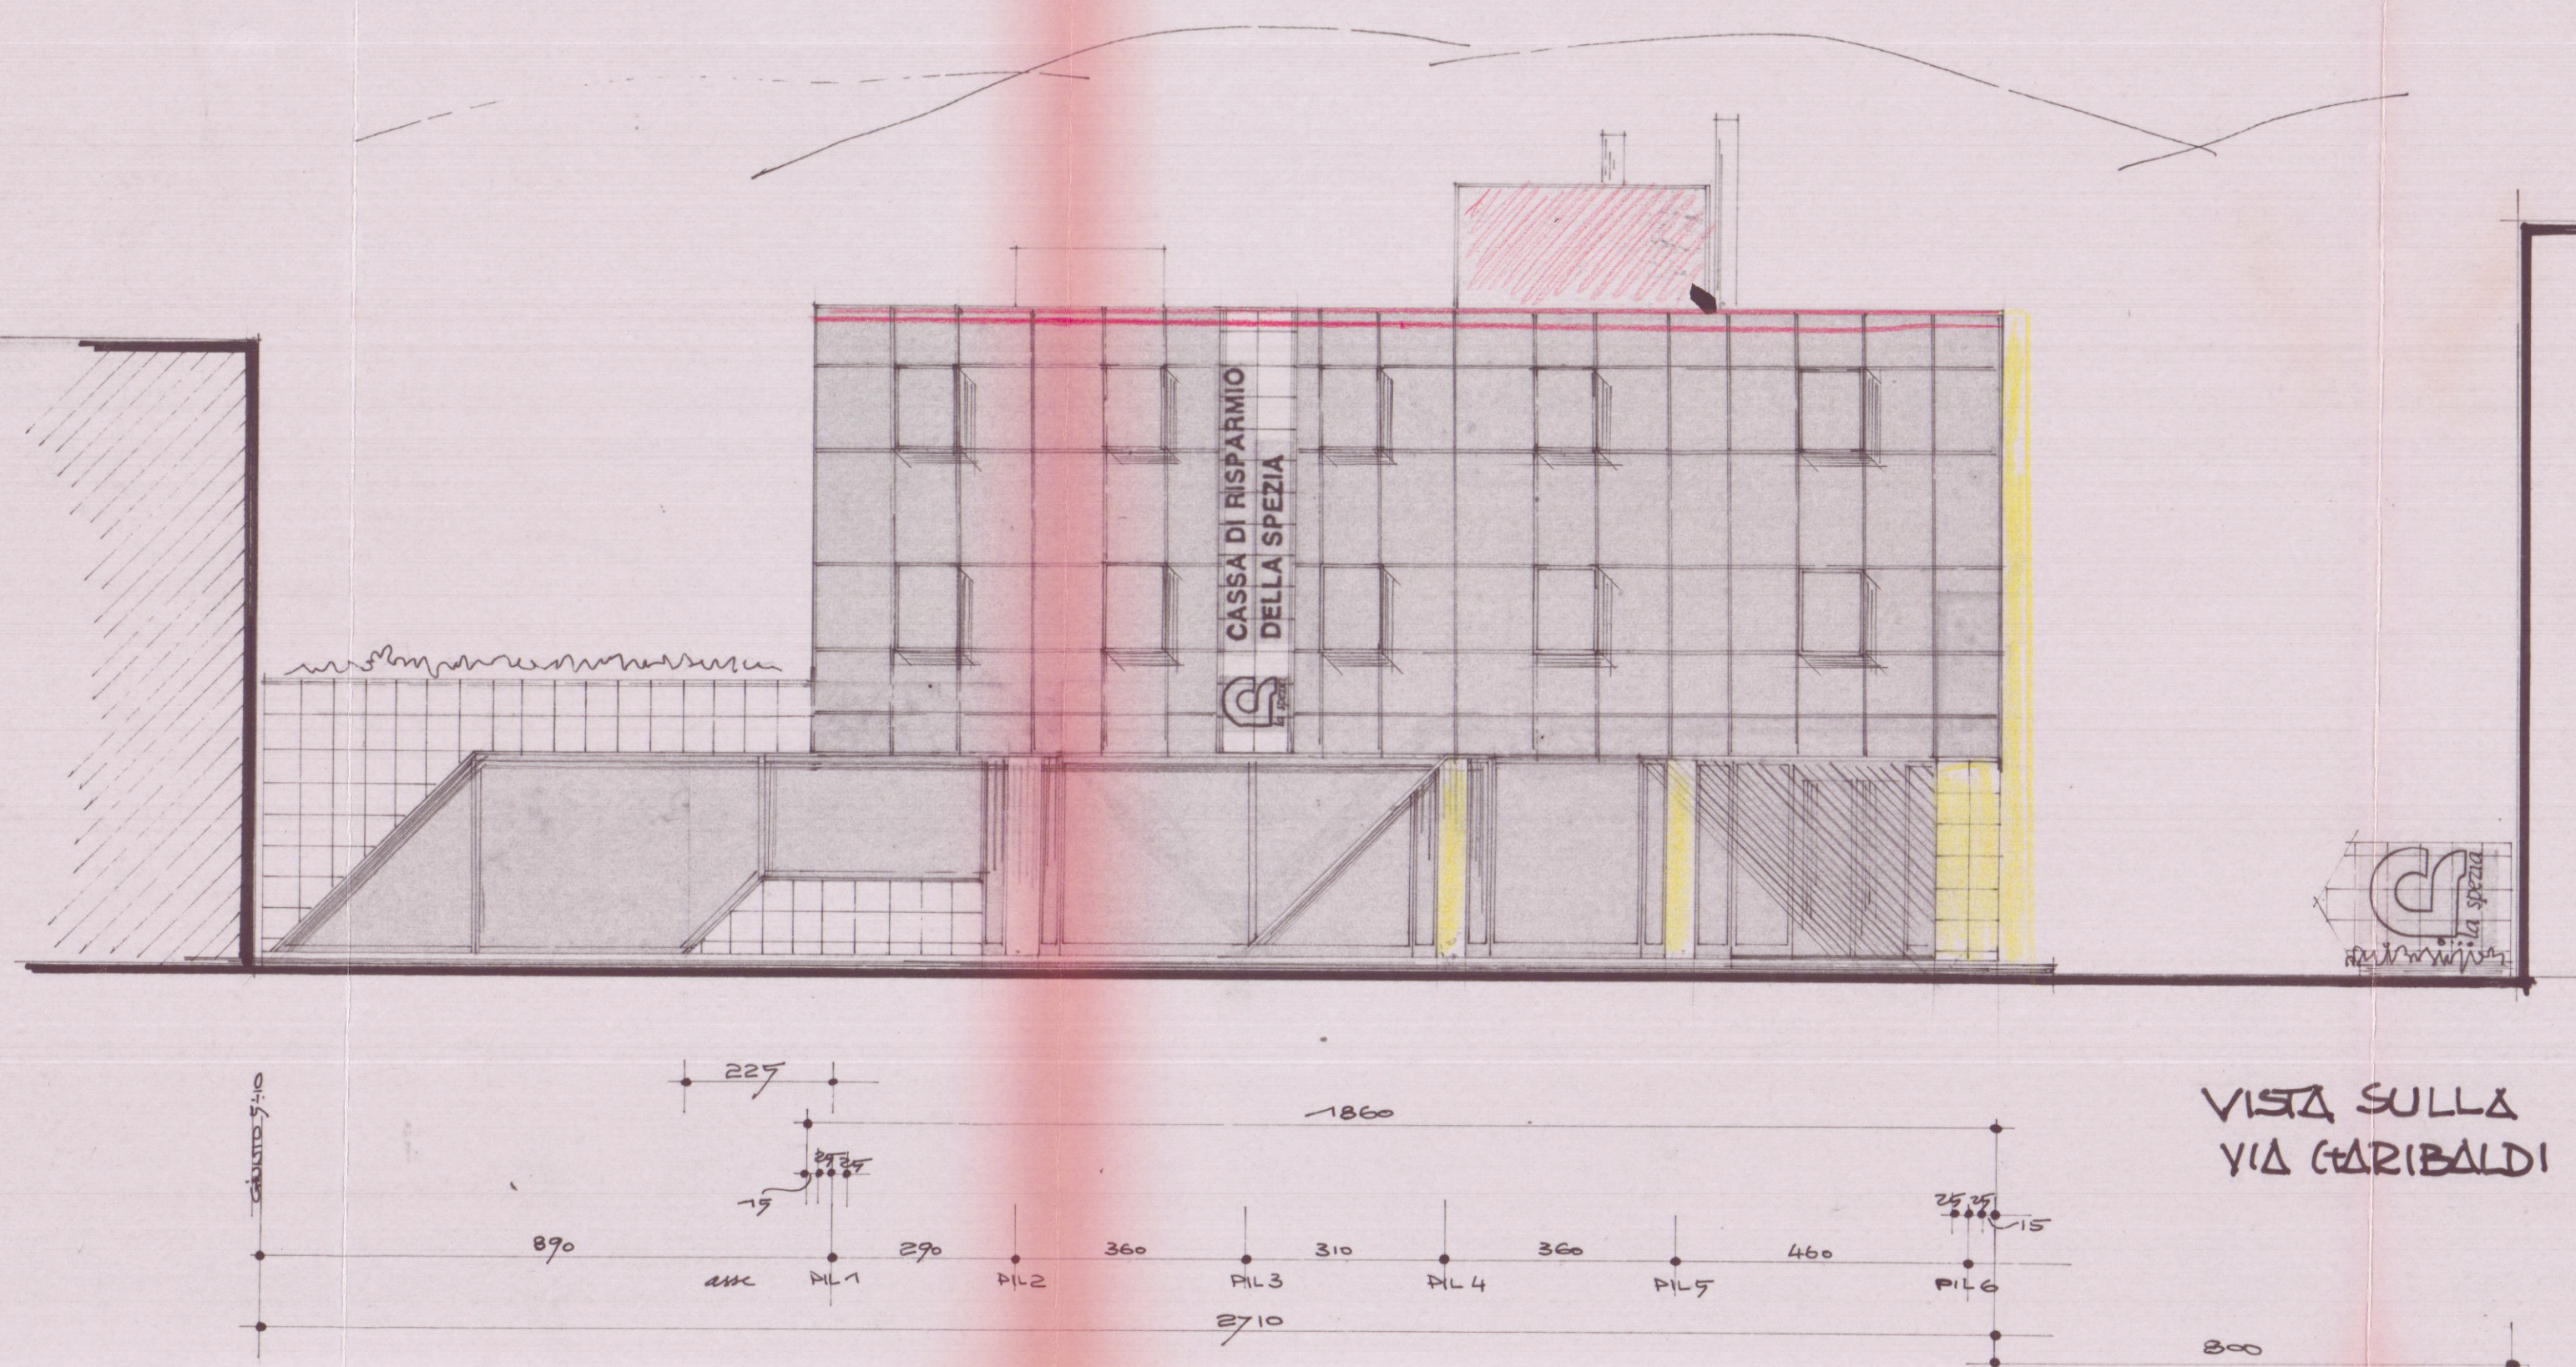
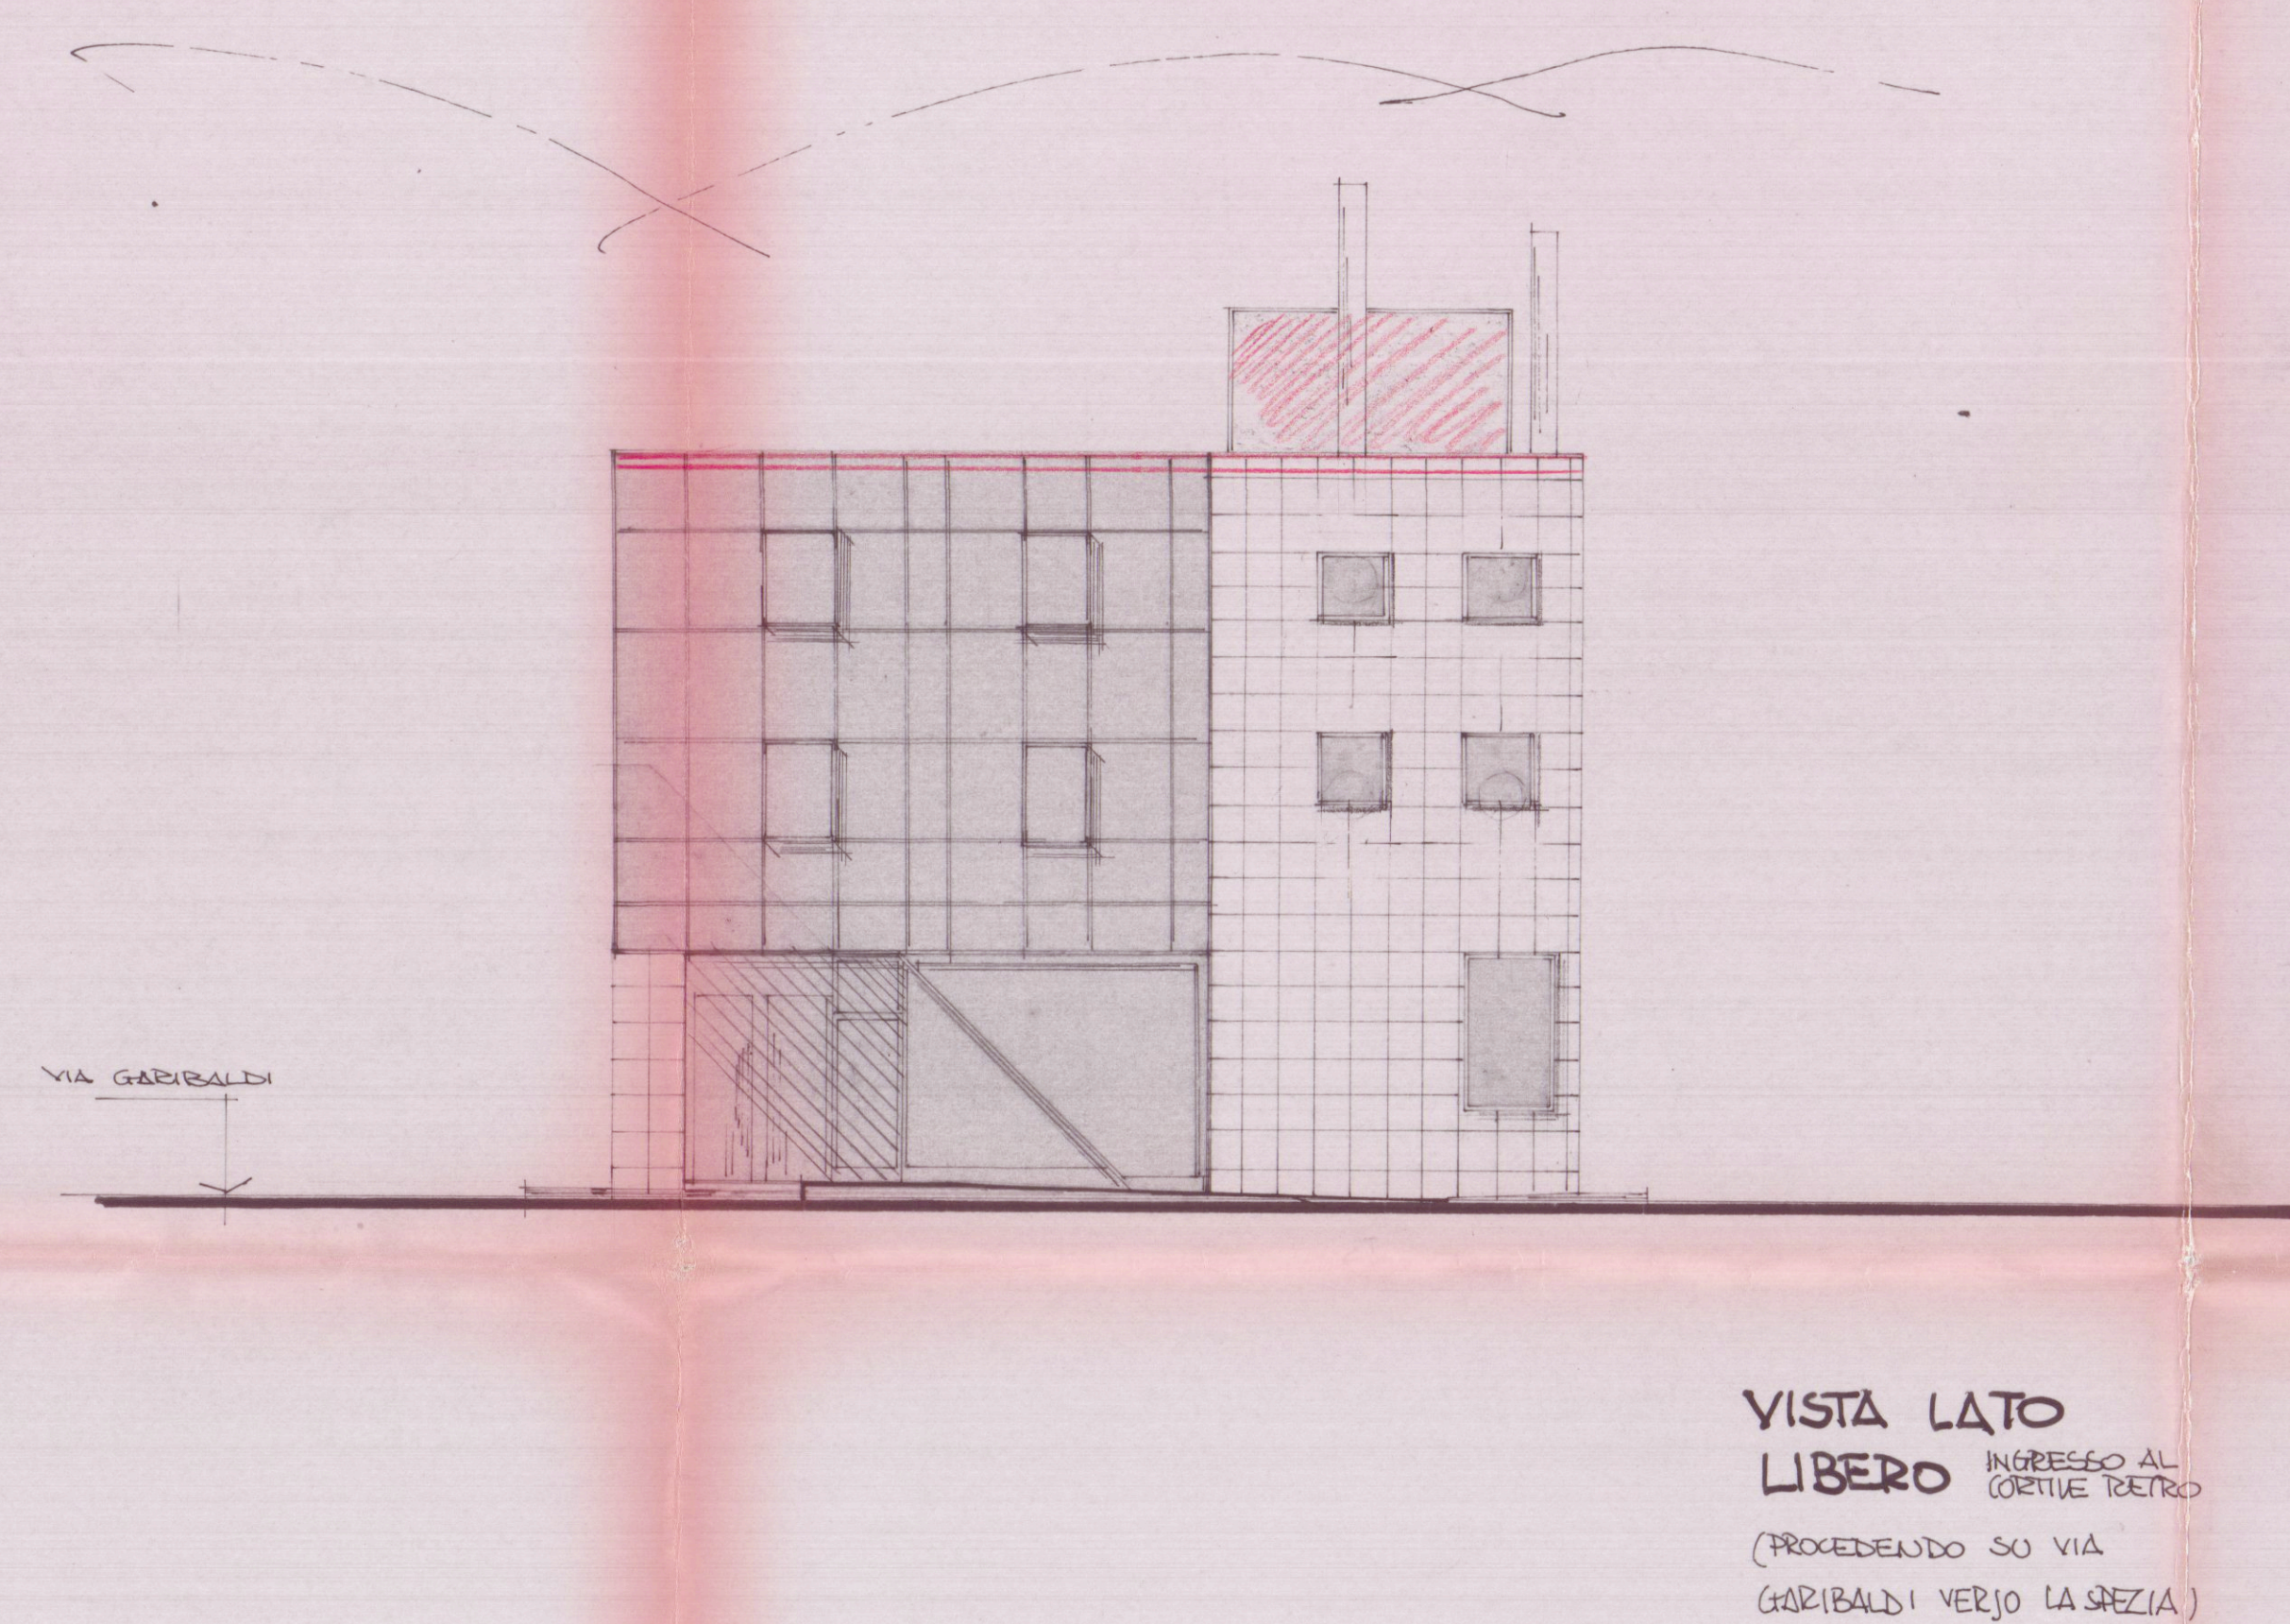


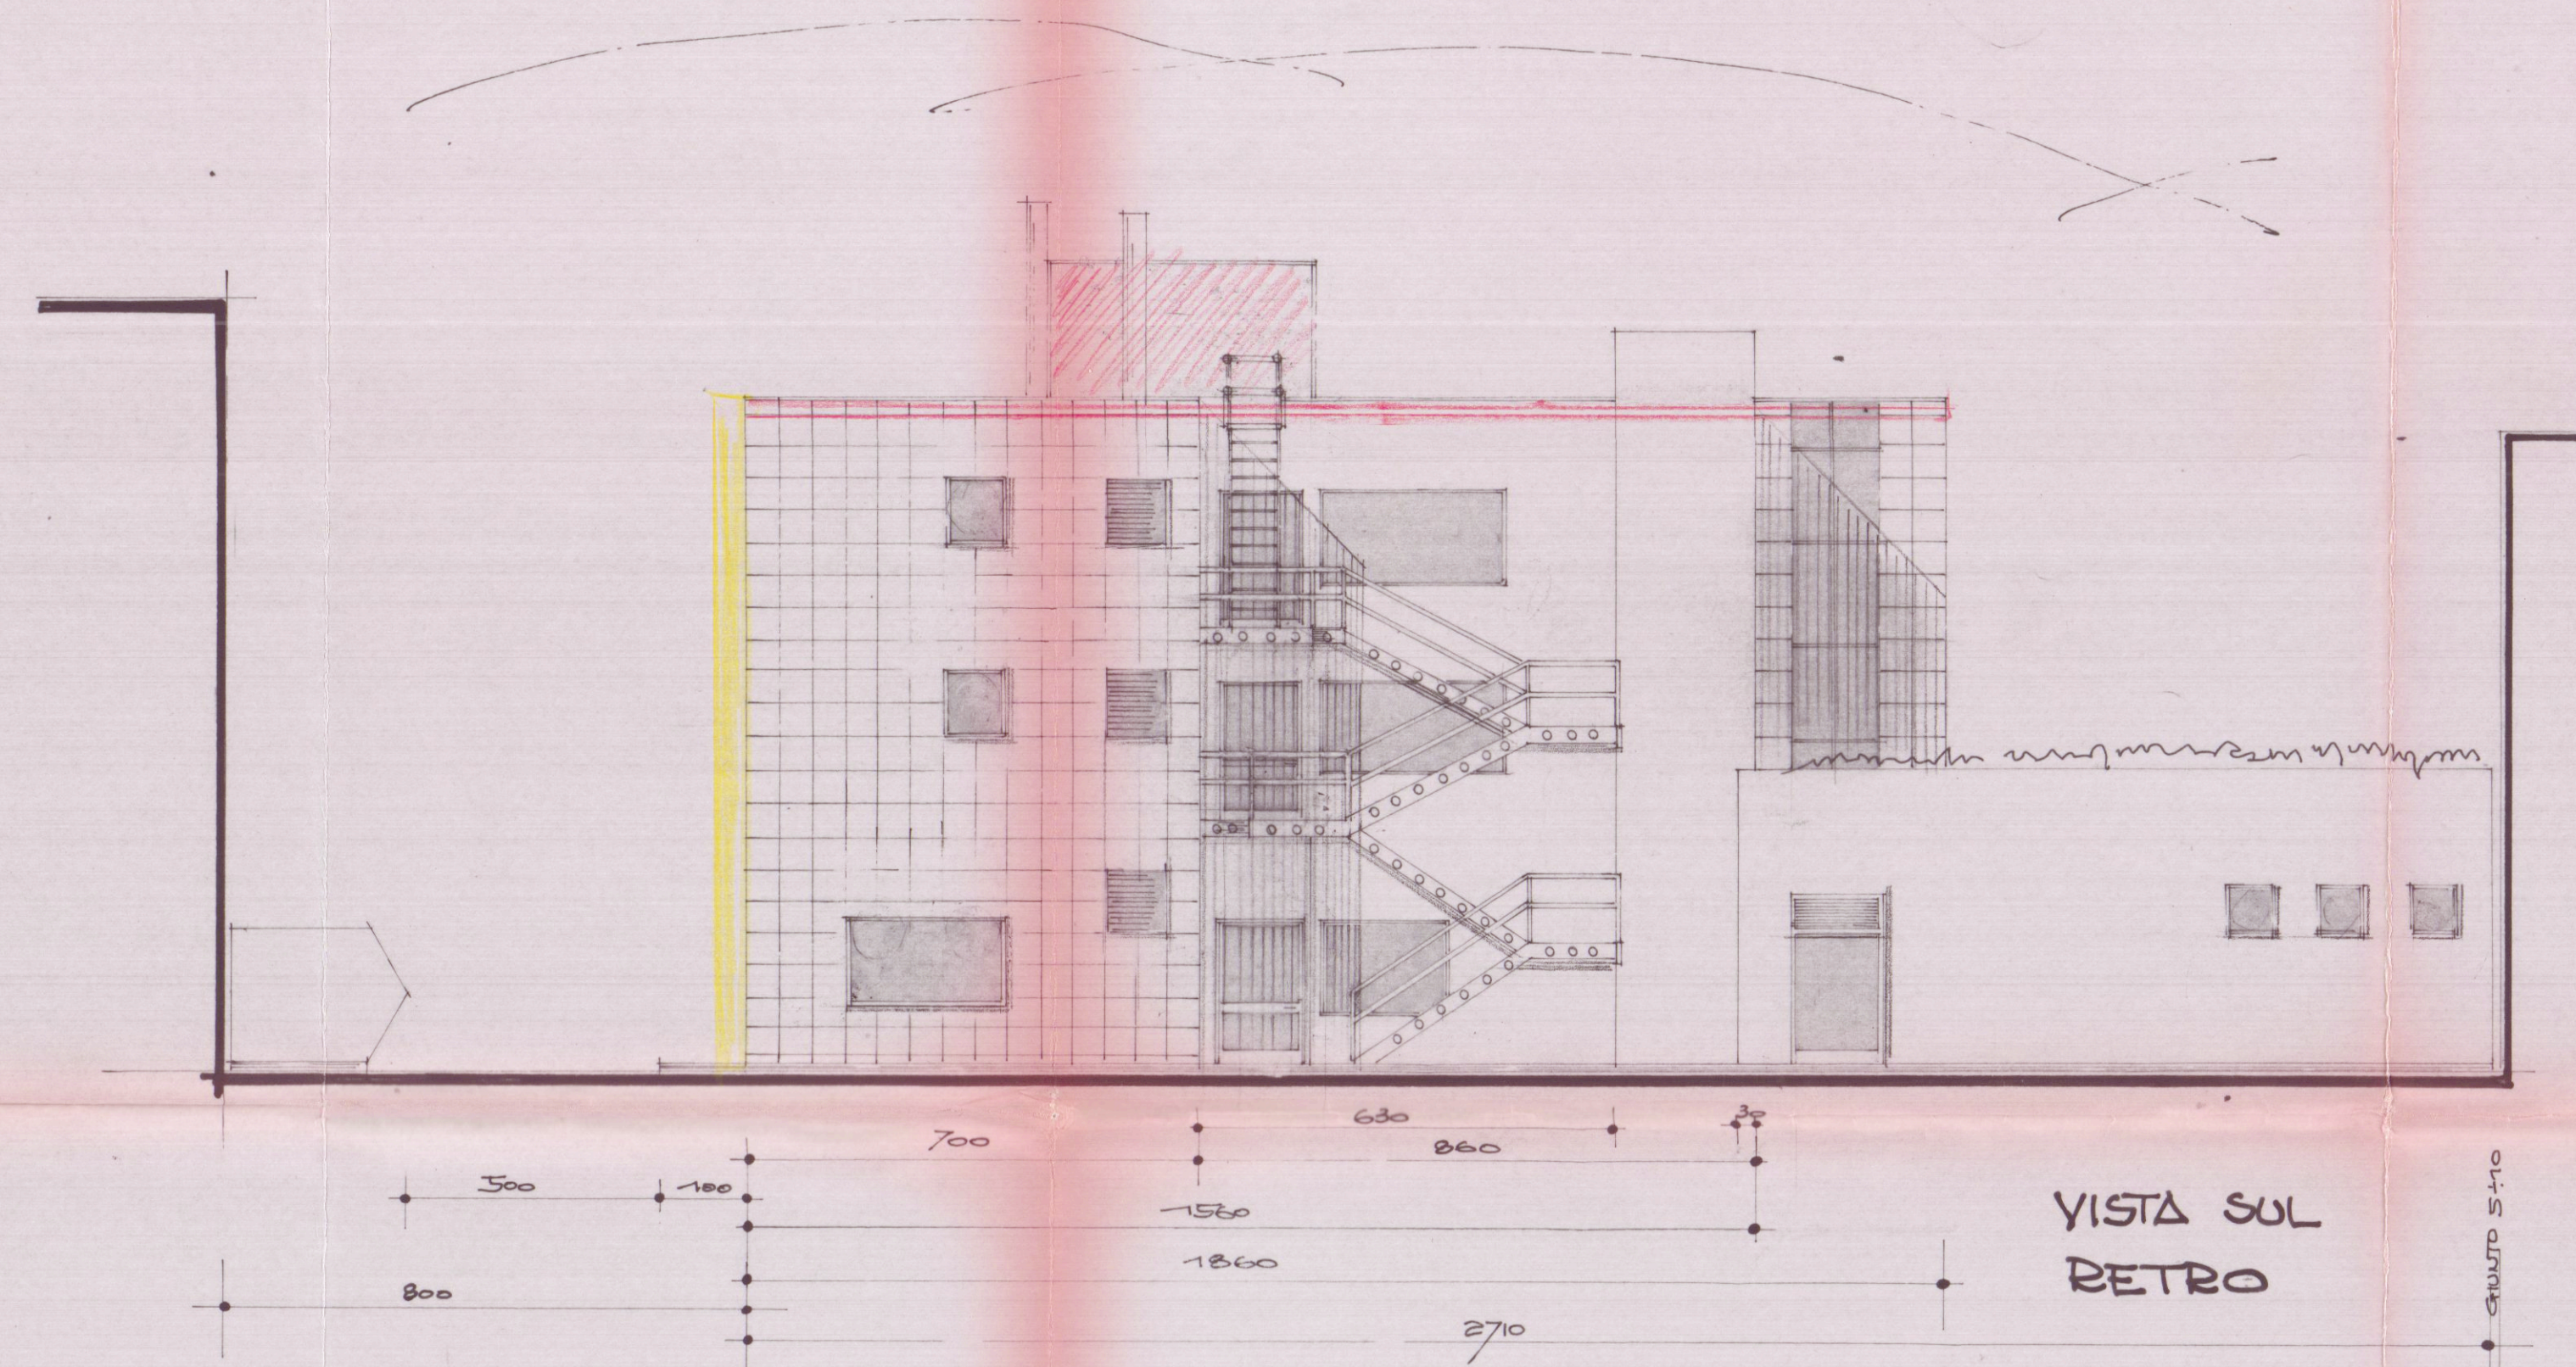

VARIANTE

APPROVATO
CONTRATTO
IL 10 LUG. 1988
VARIANTE
Approvato dal Sindaco alla seduta n. 245 del 26.8.1986
IL DIRIGENTE 1° DIPARTIMENTO
Carlo Caviglioli

ING. GIOVANNI GATTO RONCHERO tel. 0187 / 624667 tlix 281050 Indusip I		pratica 349 data MAR 88		VISTO 1 2
committente opera/Comune CARRARA - MARINA DI CARRARA				
aggiornamenti	descrizione tavola	scala	tavolan°	
1	FABBRICATO AD USO UFFICI		4A	
2	DA ADIBIRSI A NUOVA SEDE			
3	CASSA DI RISPARMIO DELLA SPEZIA			
4	PROSPETTI	1:100	di tot. n°	
NOTE/AVVERTENZE: DATI CATASTALI: F. 103 - MAPPA 631				