COOPERATIVA EDILIZIA APUANA
S. LUCA S.R.L.
MARM. CARRARA
IL PRESIDENTE

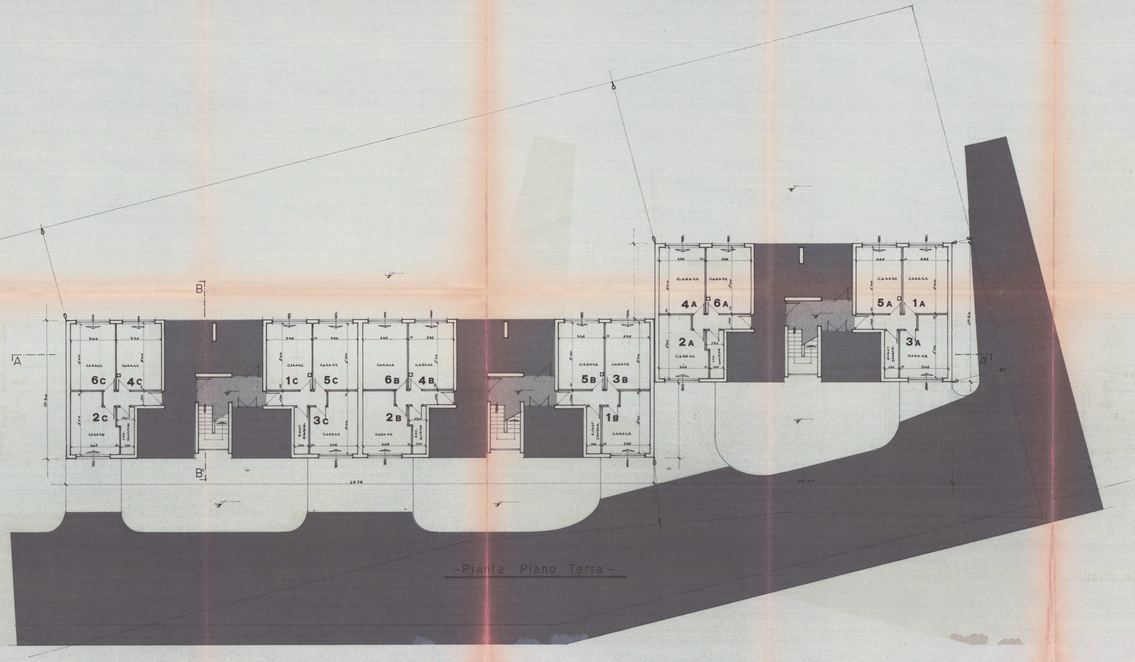

-Pianta Piano Terra-

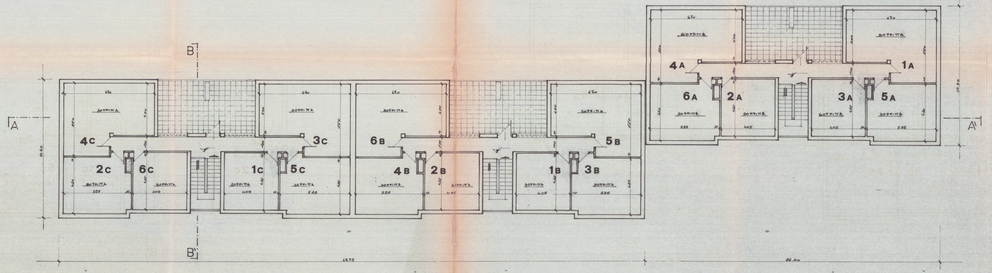

-Pianta Piano Soffitte-

COMUNE DI CARRARA

COMPRENSORIO P.E.E.P. BONASCOLA

committente: COOPERATIVA EDILIZIA APUANA "SAN LUCA 2°"

scala: 1:100 | data | prot.

elaborato: Piano Terra / Piano Soffitte

tav. n. 2

opera: EDIFICIO PER CIVILE ABITAZIONE

committente | progettista | per | per