

STUDIO ^{10/1/92} TECNICO

geom. GIOVANELLI CARLO

via A. Maggiani 137 Marina di Carrara

TEL. 630372

PROPR. BRESCIA COSIMO - BERGAMASCO MICHELA

PROGETTO: DI RISTRUTTURAZIONE ED AMPLIAMENTO

DELL'IMMOBILE SITO IN BONASCOLA


VIÀ PROVINCIALE -

SCALA 1:100

TAV. 1

MAPPA N° 36

FOG. 16

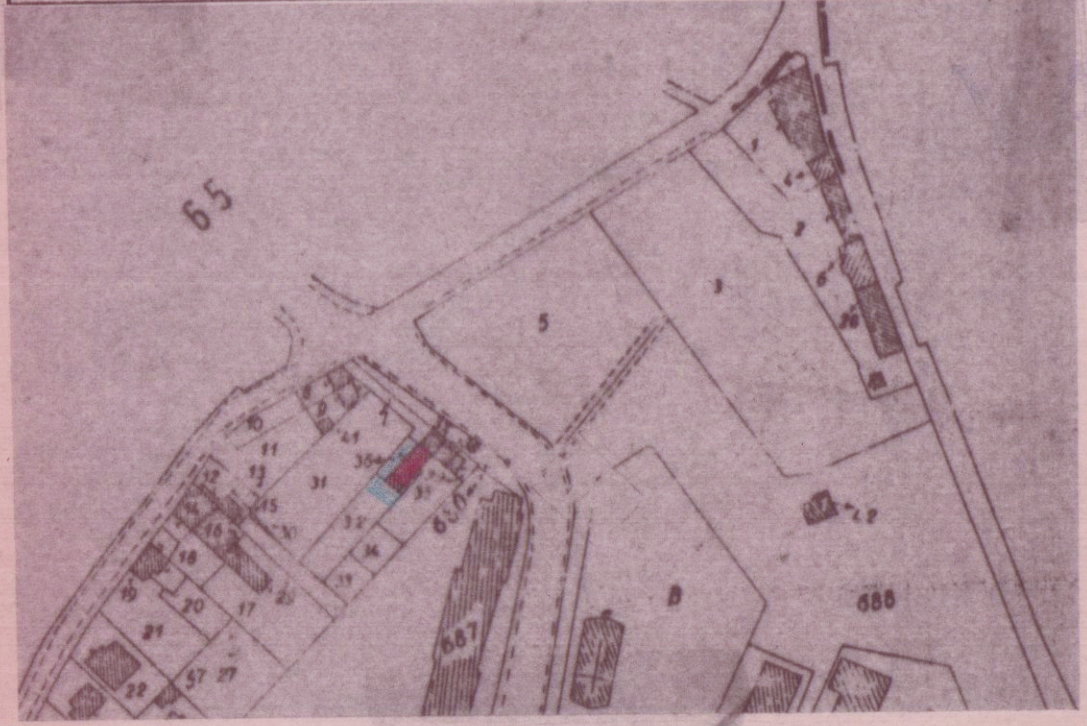

PIANTE

STRALCIO PLANIMETRICO 1:2000
FOGLIO 16 MAPPALE 36

U.S.L. N. 2 - U.O. di Igiene Pubblica
Al sensi dell'art. 230 del T.U. L.L. S.S.
si esprime PARERE FAVOREVOLE

09 FEB 1992

per l'approvazione del progetto
Il Funzionario Medico



STRALCIO PLANIMETRICO 1:500
FOGLIO 16 MAPPALE 36





APPROVATO

NOTA:

TAV. 1

Scala 1:100

NOTA DI PROGETTO

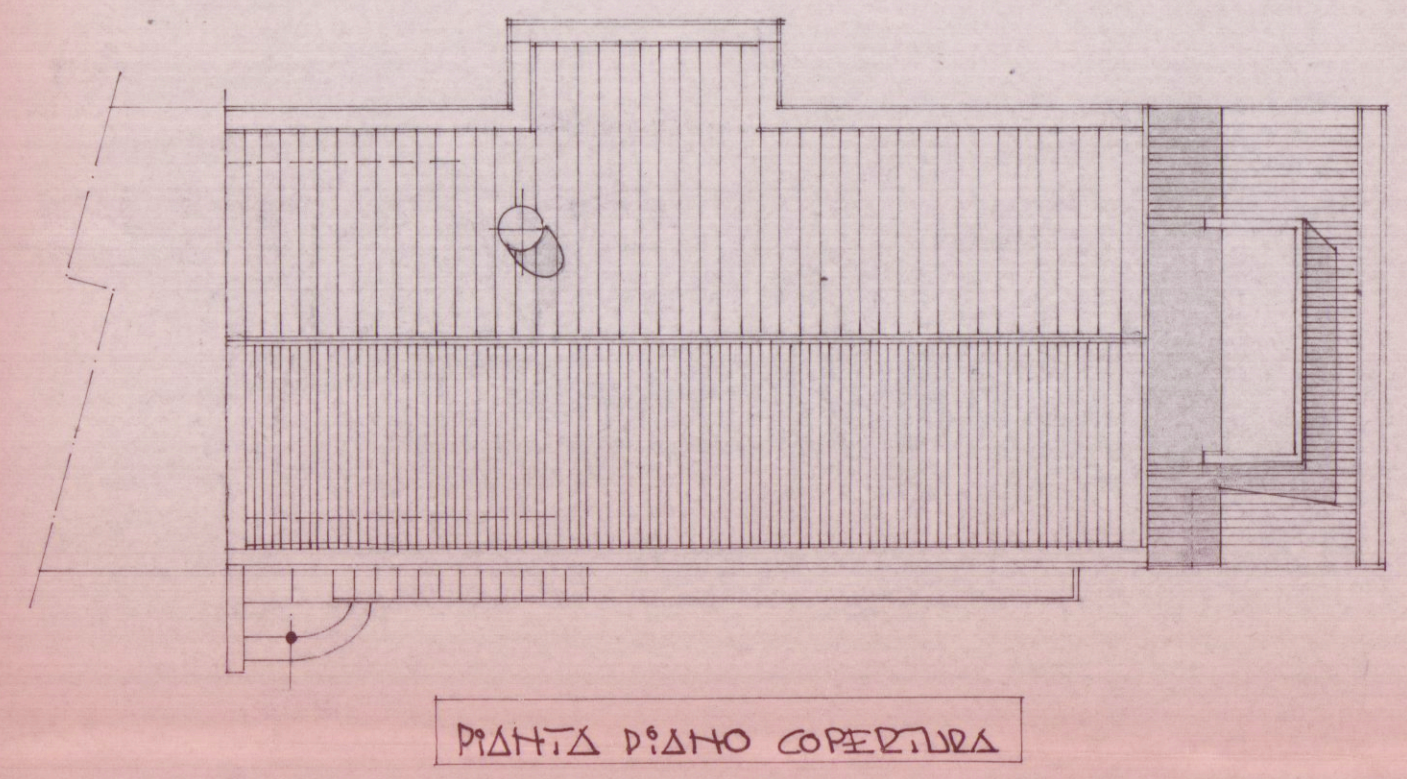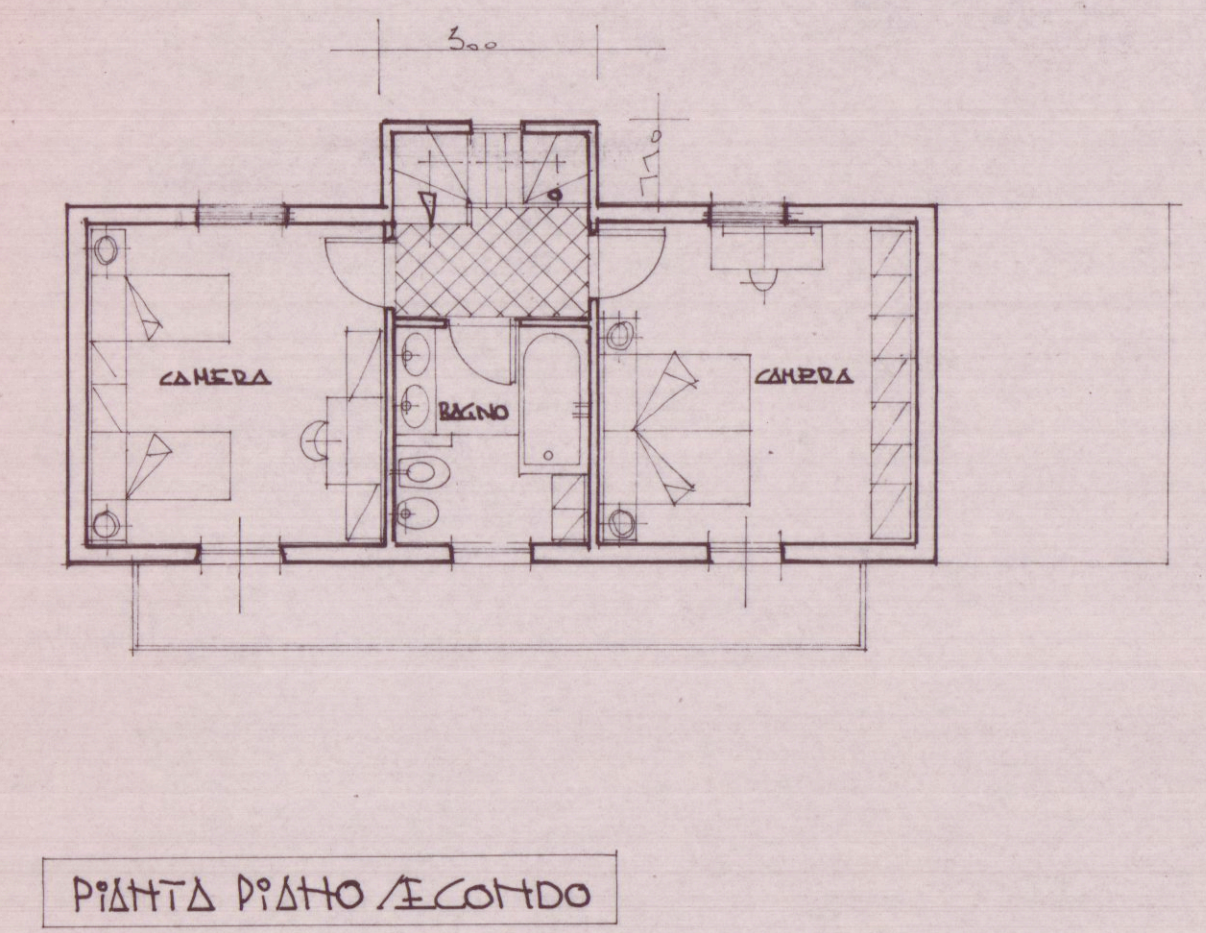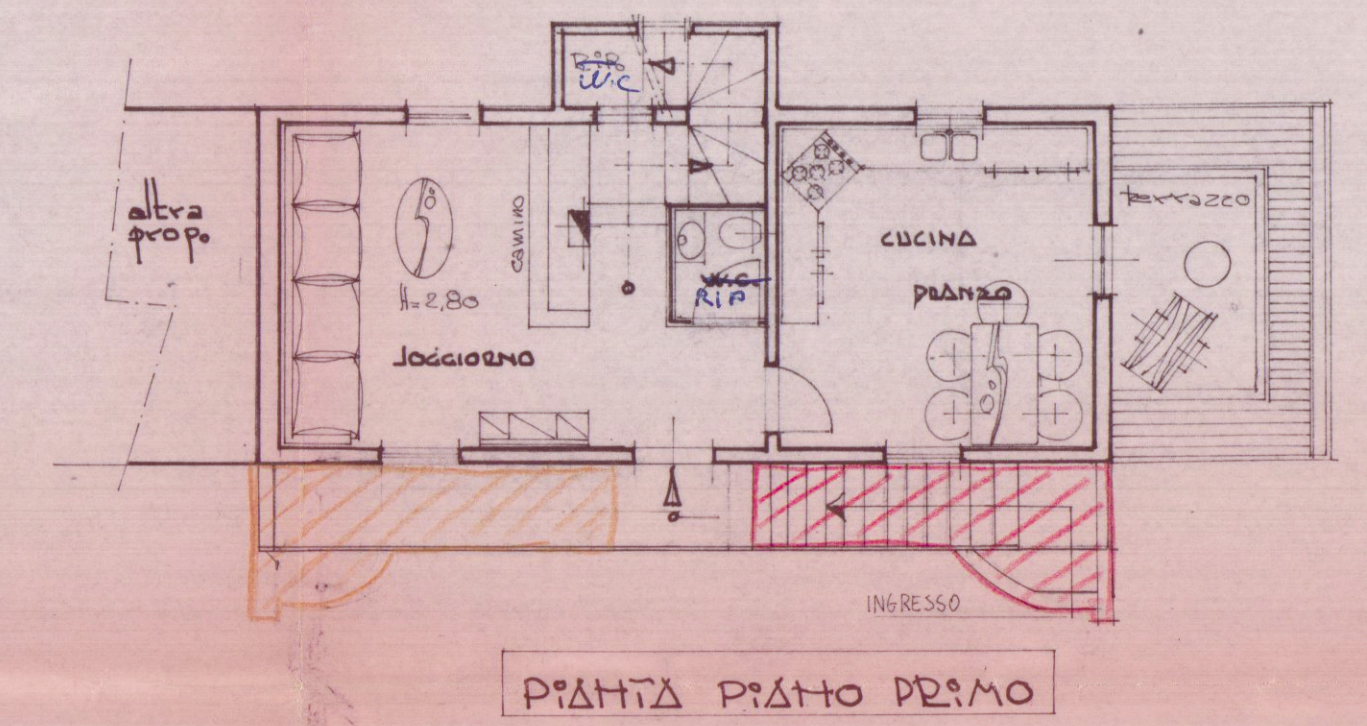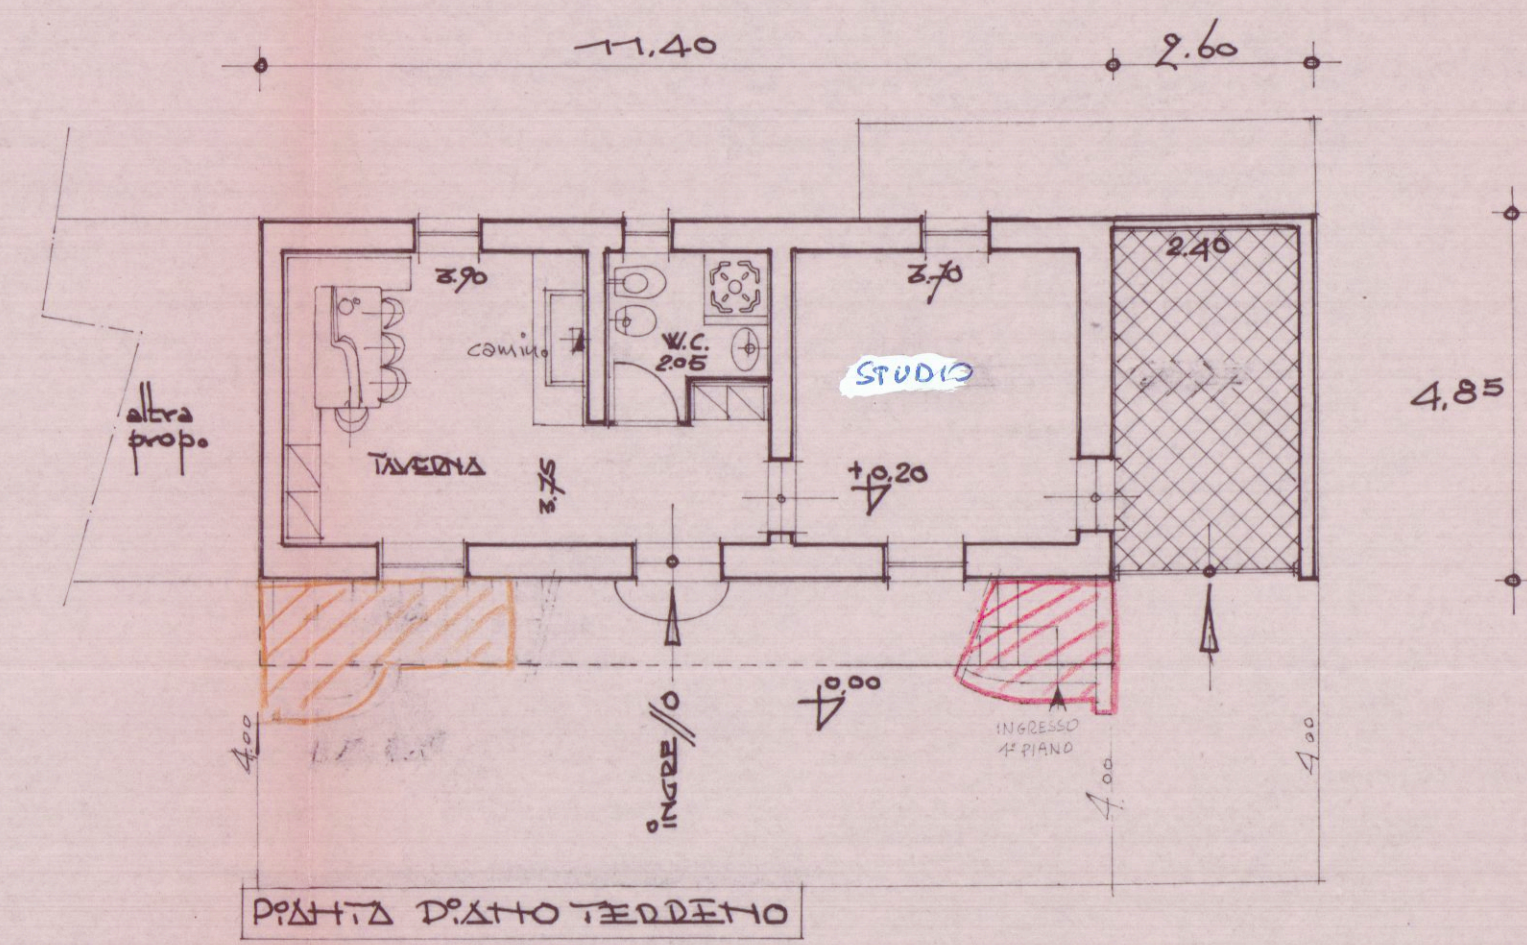

CALCOLO SUPERFICIE E VOLUME ESISTENTI	
ML. 11.40 x 4.85 = MQ. 55.29	x H. 4.840 = MC. 464.436
ML. 2.60 x 4.85 = MQ. 12.61	x H. med. 2.50 = MC. 31.52
ML. 2.00 x 1.25 = MQ. 2.50	x H. med. 2.15 = MC. 53.7
TOTALE SUPERFICIE = MQ. 70.40 TOT. VOLUME = MC. 501.33	

CALCOLO SUPERFICI E VOLUMI ESISTENTI E DI PROGETTO	
ML. 11.40 x 4.85 = MQ. 55.29	x H. 4.840 = MC. 464.436
ML. 2.60 x 4.85 = MQ. 12.61	x H. 2.50 = MC. 31.52
ML. 3.00 x 1.10 = MQ. 3.30	x H. 5.60 = MC. 18.48
TOTALE SUPERFICIE = MQ. 71.10 VOLUME = MC. 514.436	

SUPERFICIE IN AUMENTO	MQ. 0.70
VOLUME IN AUMENTO	MC. 13.106